
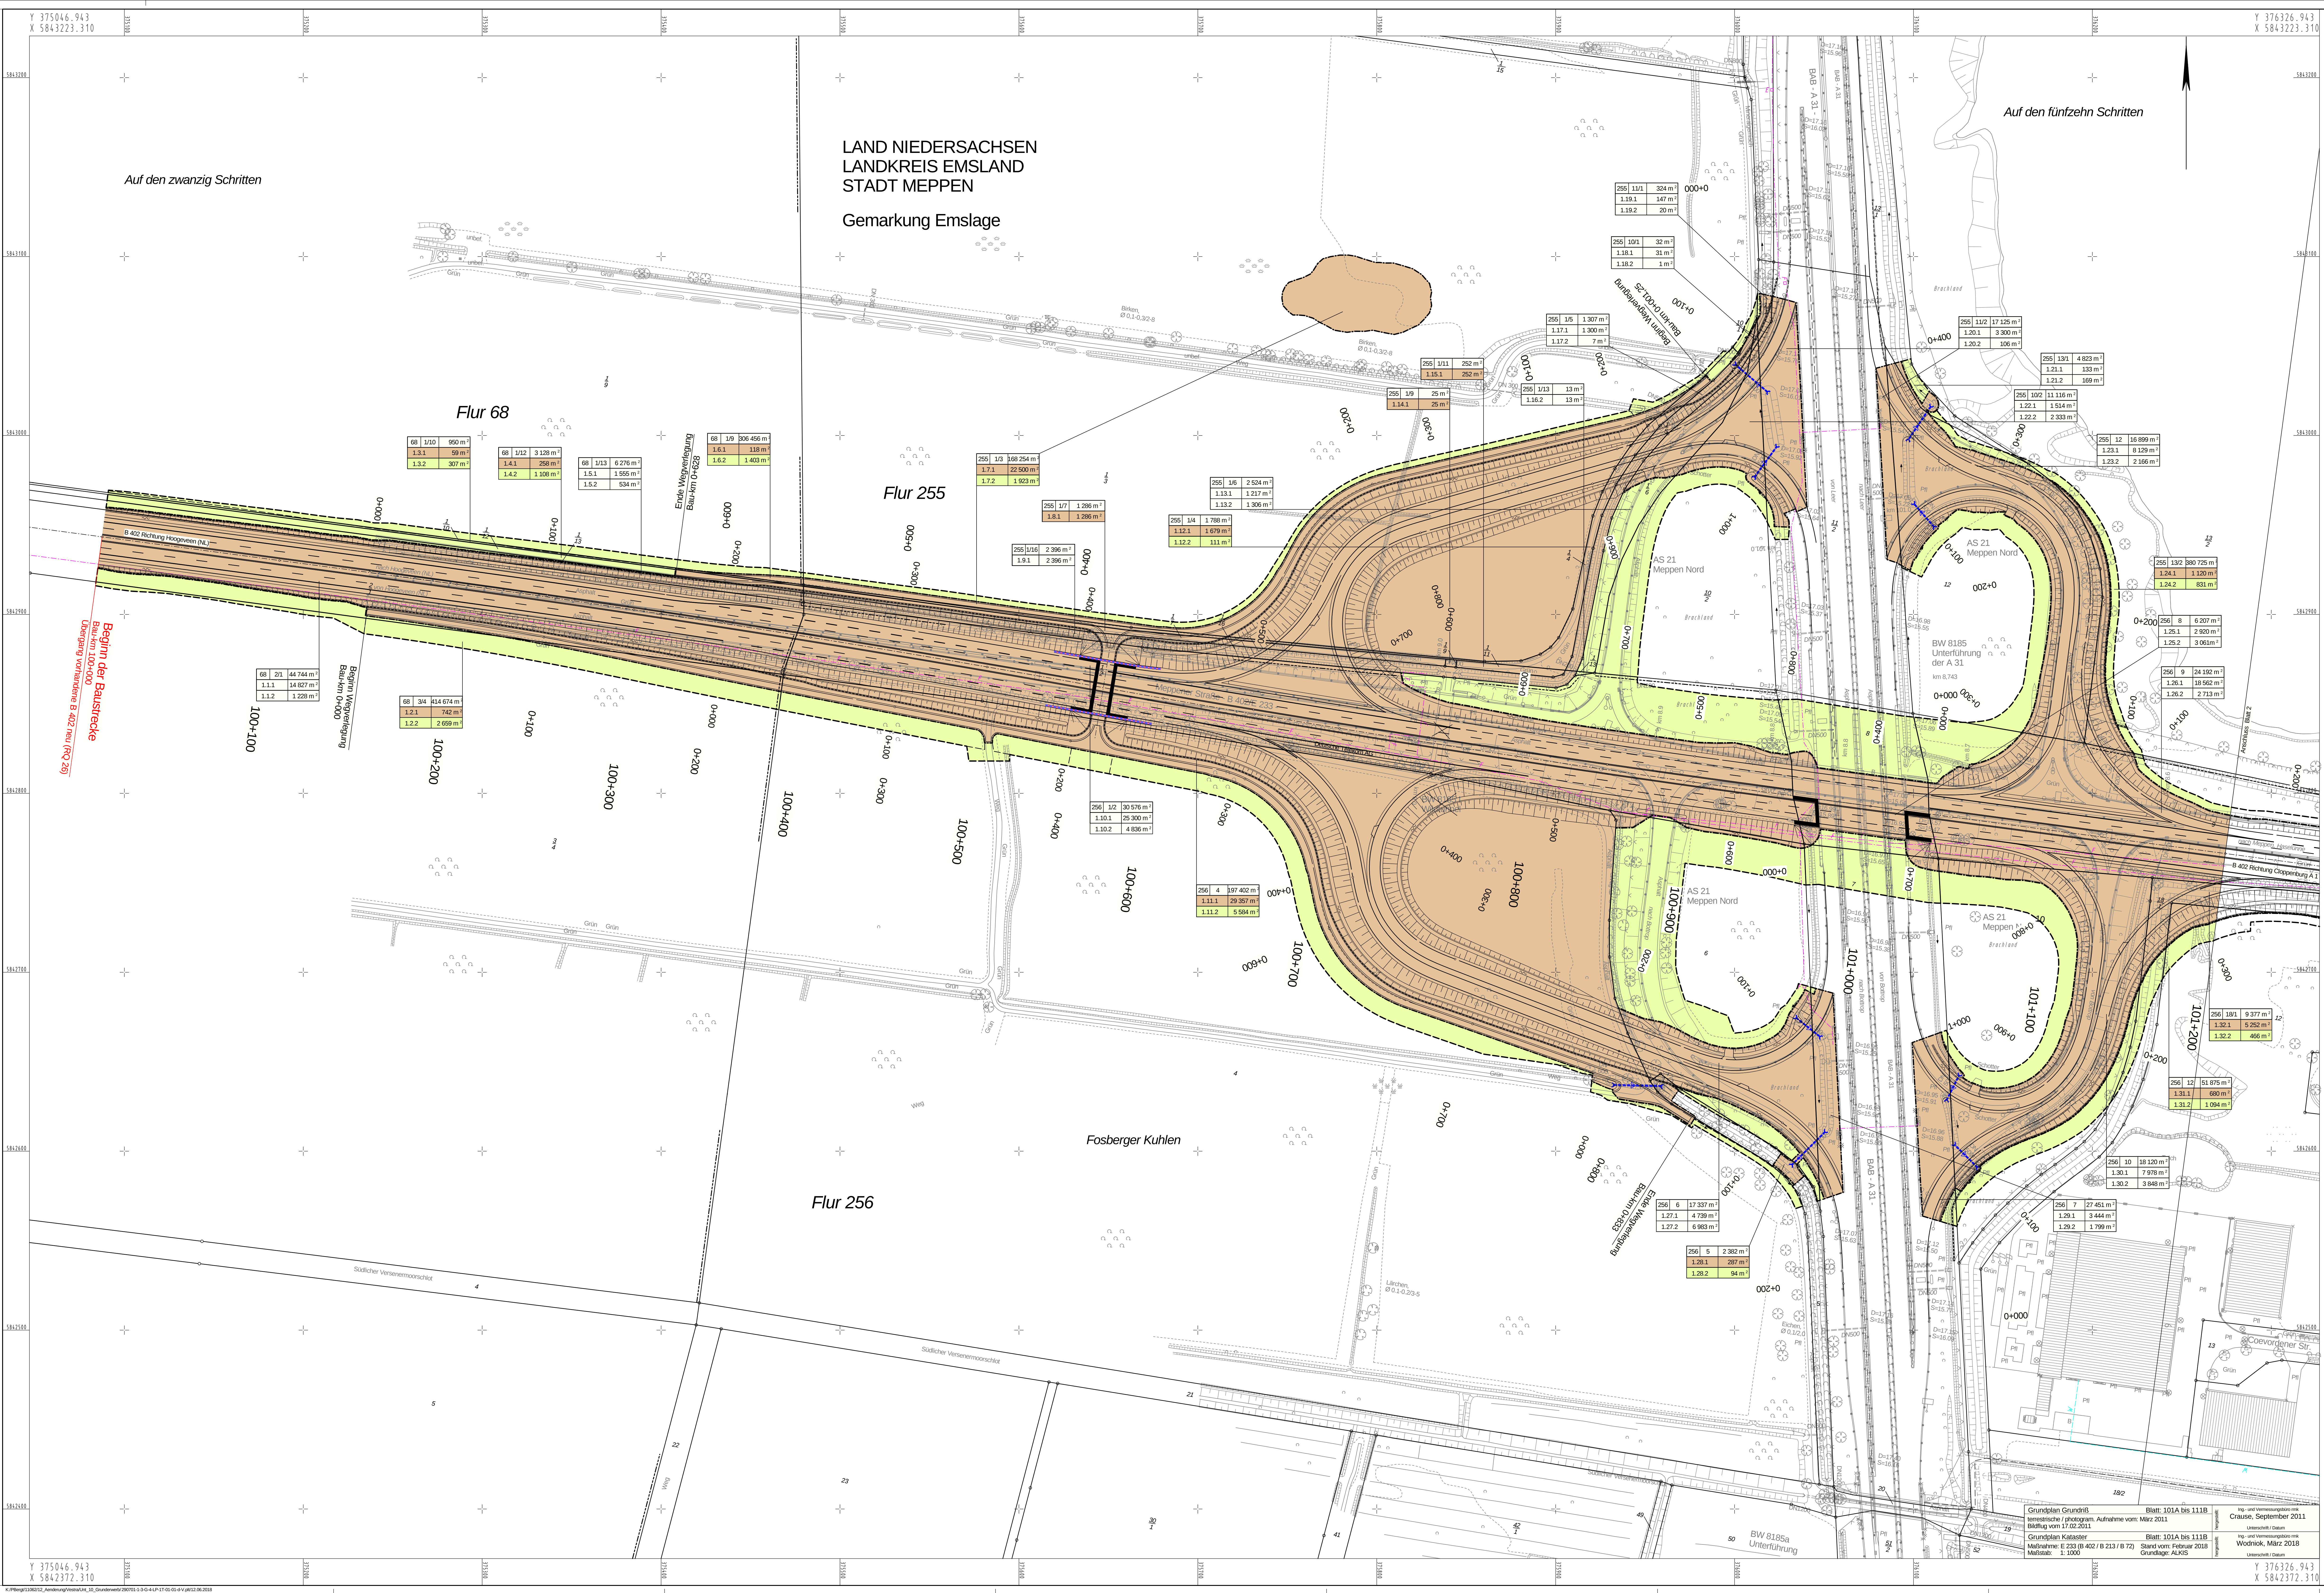
 


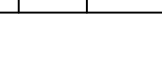

# Zeichenerklärung

| Grundriss                                                                           |                                              |
|-------------------------------------------------------------------------------------|----------------------------------------------|
|    | zu erwerbende Fläche                         |
|   | vorübergehend in Anspruch zu nehmende Fläche |
|  | dauend zu belastende Fläche                  |
|  | geplanter Gebäudeabruch                      |
|  | Gebäude bereits abgebrochen                  |
|  |                                              |
|  | Gemarkungsgrenze                             |
|  | Flurgrenze                                   |
|  | Flurstücksgrenze                             |
|  | außerhalb innerhalb des Baufeldes            |
|  | Flurstücksnummer                             |

|                            |   |
|----------------------------|---|
| 3 140 2 289 m <sup>2</sup> | Flur / Flurstück / Größe des Flurstücks   |
| 2 341 345 m <sup>2</sup>   | 1. Nr. im Grundverzeichnisse / Größe der Teilfläche<br>2. Nr. des Grundverzeichnisses<br>34 Fl. Nr. des betreffenden Flurstücks<br>1 Teilfläche eines Flurstücks |


← Zusammenhängende Teil

Flächeninanspruchnahme bei Flurstücken im Eigentum der Bundesrepublik Deutschland werden im Plan nicht farbig dargestellt

|     |                  |           |         |
|-----|------------------|-----------|---------|
|     |                  |           |         |
|     |                  |           |         |
| c   | 1.27.1, 1.27.2   | März 2018 | Reu     |
| Nr. | Art der Änderung | Datum     | Zeichen |

|   |   |                                                                                  |           |      |
|---|---|----------------------------------------------------------------------------------|-----------|------|
| Entwurfsbearbeitung:   | Planverfasser:   | bearbeitet                                                                       | März 2018 | Reu  |
| PLANUNGSGEMEINSCHAFT<br>E 233 VKE 1   | <br>RMR - Vereinigung für Informationsmanagement<br>Rechenzentrum | gezeichnet                                                                       | März 2018 | Schm |
|   |   | geprüft                                                                          | März 2018 | Bgt  |
|   |   | <div style="text-align: right; font-size: 24pt; font-weight: bold;">11 062</div> |           |      |
| verfassen durch:<br>Lehrstuhl für Informationsmanagement + HMI<br>Prof. Dr. rer. oec. Dr. rer. oec. Dr. rer. oec.<br>Telefon: +49 9131 8844-0 Telefax: +49 9131 8844 22 | Mitarbeiter/Ingenieur/Technik: 24<br>Jugendkraft: 1<br>Student: 036/212 36-0<br>Telefax: 036/212 36-30                                                 |                                                                                  |           |      |

|   |   |                                                                                                  |
|---|---|--------------------------------------------------------------------------------------------------|
| Projektbearbeitung:<br><br>Landkreis<br><br> |  LANDKREIS<br>CLOPPENBURG | Nachgeprüft:<br><br>Mappen, den: 18.06.2018<br>Landkreis Emsland<br><br>im Auftrage: gez. Thiele |
|---|---|--------------------------------------------------------------------------------------------------|

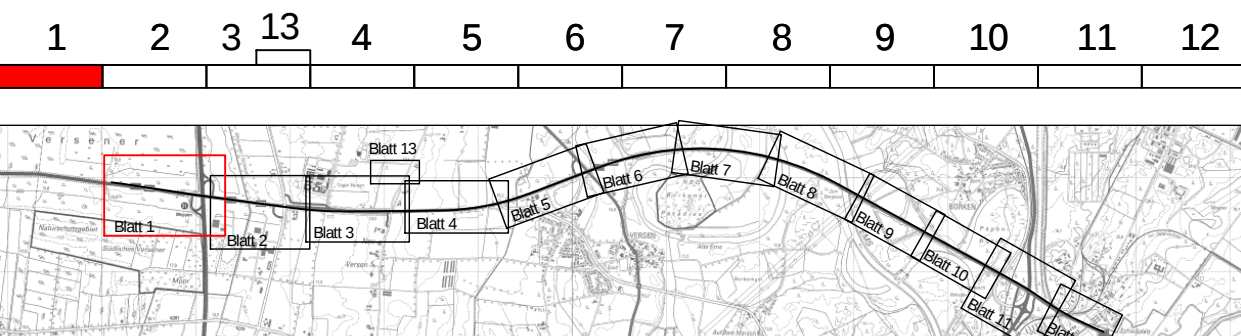

|   |  |  |   |   |                                                                                |   |   |   |   |    |    |   |
|---|--|--|---|---|--------------------------------------------------------------------------------|---|---|---|---|----|----|---|
| <b>FESTSTELLUNGSENTWURF</b>   |  |  |   |   |                                                                                |   |   |   |   |    |    |   |
| Parordnung : 280971   |  |  | 1 | 3 | G                                                                              | 4 | P | T | U | 01 | 01 | V |
| Straßenbauverwaltung des Landes Niedersachsen   |  |  |   |   | Gründungs / Blatt-Nr.: 10/1<br>Ungenauverhältnis<br>Skal.: 100*000 bis 101*200 |   |   |   |   |    |    |   |
| E 233 (B 402 / B 213 / B 72)   |  |  |   |   |                                                                                |   |   |   |   |    |    |   |
| B 402 von der AS Meppen (A 31) bis zur AS Croppenberg (A 1)   |  |  |   |   |                                                                                |   |   |   |   |    |    |   |
| PROJUS-Nr.: 0006290710   |  |  |   |   | Maßstab: 1 : 1.000                                                             |   |   |   |   |    |    |   |
| Planungsabschnitt: 1   |  |  |   |   |                                                                                |   |   |   |   |    |    |   |
| B 402 von der AS Meppen (A31) bis Meppen (B 70)   |  |  |   |   |                                                                                |   |   |   |   |    |    |   |
| Skal.: 100*000 bis 111*114,48   |  |  |   |   |                                                                                |   |   |   |   |    |    |   |
| <div><div><b>Aufstellung:</b><br/>Urigen, den 20.06.2018<br/>Beauftragter/Beauftragte<br/>für Statistiken und sonstige<br/>Geschäftsbereichs-Ungenauverhältnisse</div><div>gen. Haberland</div></div> |  |  |   |   |                                                                                |   |   |   |   |    |    |   |