


Ersatzneubau des Durchlasses
(Anbindung an vorh. Durchlass)

Durchlass im Zuge der E 233, Graben Nr. 320
Bau-km 102+311
(DN 800 B; L_{Ges}=76,0 m; L_{neu}=58,0 m)

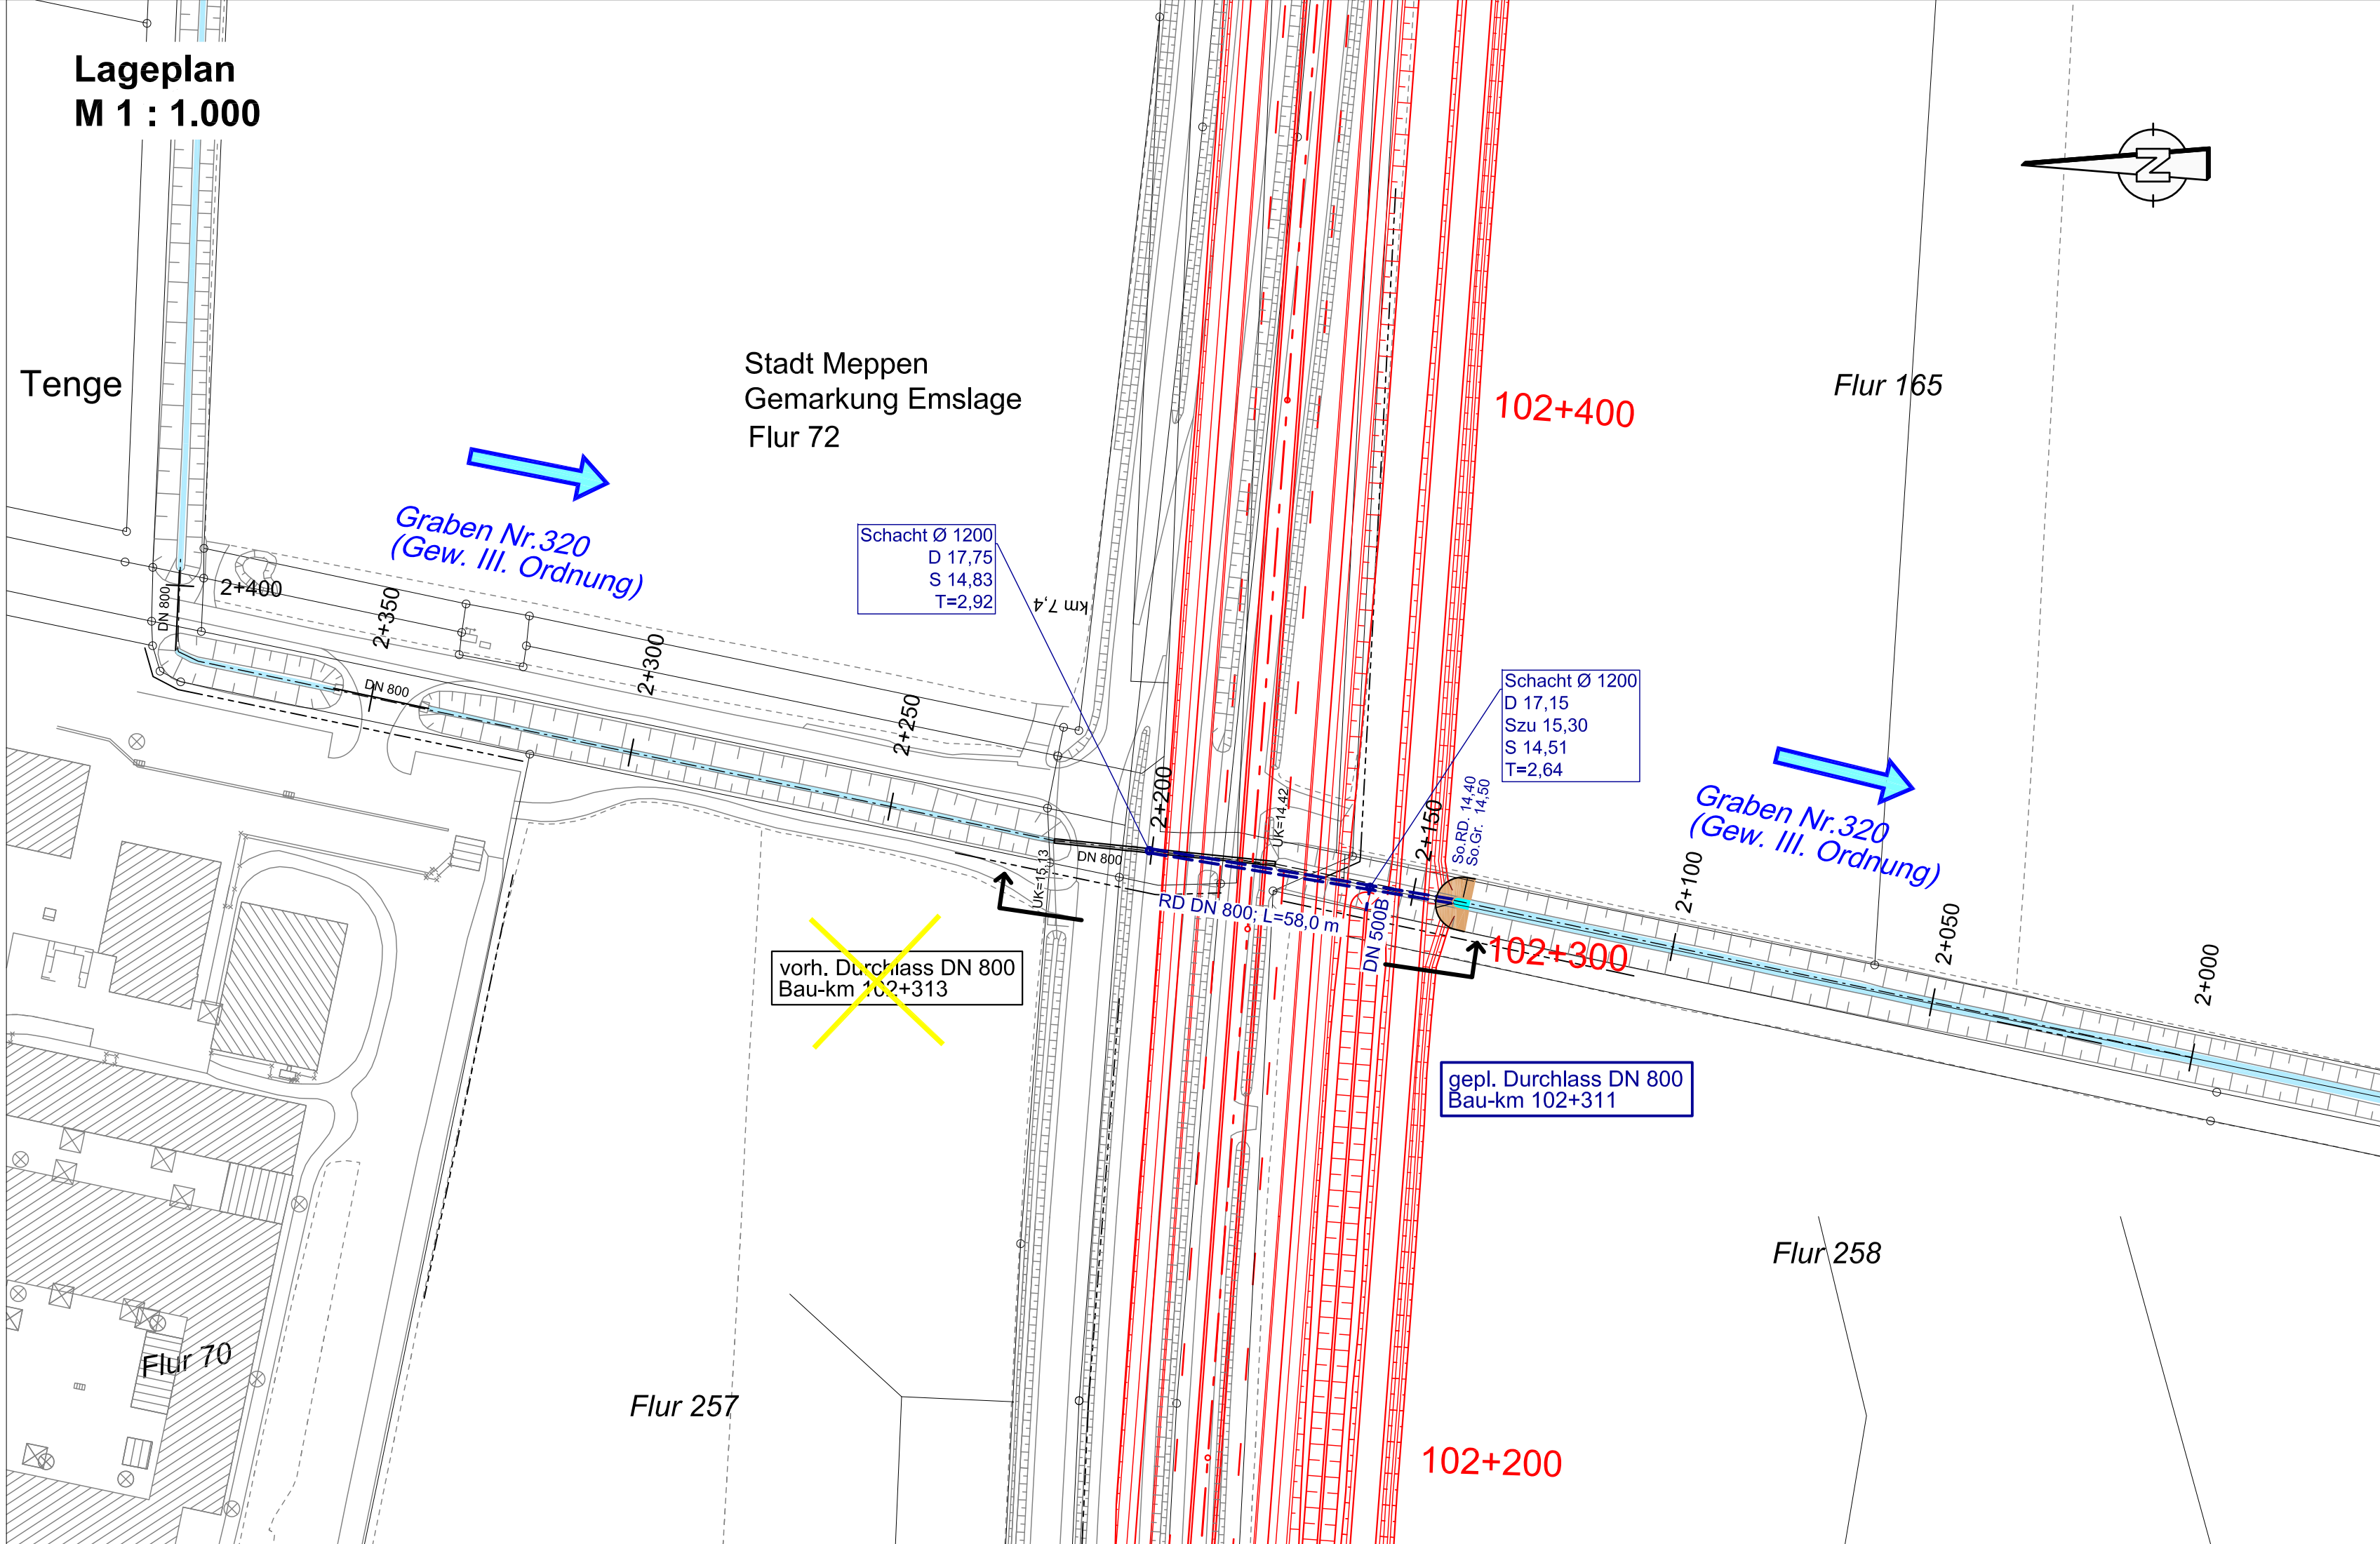

Zeichenerklärung:			
	kreuzendes Gewässer		vorh. Bauwerk
	Achse Gewässer		gepl. Bauwerk
	Gewässerstationierung		Achse Planung
	gepl. Gewässerumverlegung		Stationierung
			entfällt
			Planung Straße

Nr.	Art der Änderung	Datum	Zeichen

Entwurfsbearbeitung:	Planverfasser:	bearbeitet	März 2018	ULB
PLANUNGSGEMEINSCHAFT E 233 vke 1	 Rücken Partner Ingenieurgesellschaft 49716 Meppen, Industriest. 23a Tel. (0591) 9986200 - Fax: (0591) 9986209 eMail: info@rueckenpartner.de	gezeichnet	März 2018	Lö
vertreten durch Landschaftsingenieurgesellschaft mbH Sakkestr. 7, 49529 Nordhorn Tel. (05921) 8844-0 - Fax: (05921) 8844-22		geprüft	März 2018	ULB
10 279 1				
Ausschnitt aus Unterlage 5 Blatt 3				

Projektbearbeitung:	Landkreis Cloppenburg	Nachgeprüft:
Landkreis		Meppen, den18.06.2018.....
		Landkreis Emsland
		Im Auftrage:gez. Thiele.....

FESTSTELLUNGSENTWURF

Planencodierung	290701	1	3	G	6	WU	1T	02	06	c	V
Straßenbauverwaltung des Landes Niedersachsen											
E 233 (B 402 / B 213 / B 72)											
von der AS Meppen (A 31) bis zur AS Cloppenburg (A 1)											
PROJIS-Nr.: 0306290710											
Unterlage / Blatt Nr.: 18.2.6 / 2											
Systemskizze											
Durchlass Graben Nr. 320											
Bau-km 102+311											
Maßstab: 1 : 1000 und 1 : 100											

Planungsabschnitt 1	
B 402 von der AS Meppen (A31) bis Meppen (B 70)	
Stat.: 100+000 bis 111+111,48	
Aufgestellt:	
Lingen, den20.06.2018.....	
Niedersächsische Landesbehörde für Straßenbau und Verkehr - Geschäftsbereich Lingen -	
Im Auftrage:gez. Haberland.....	