



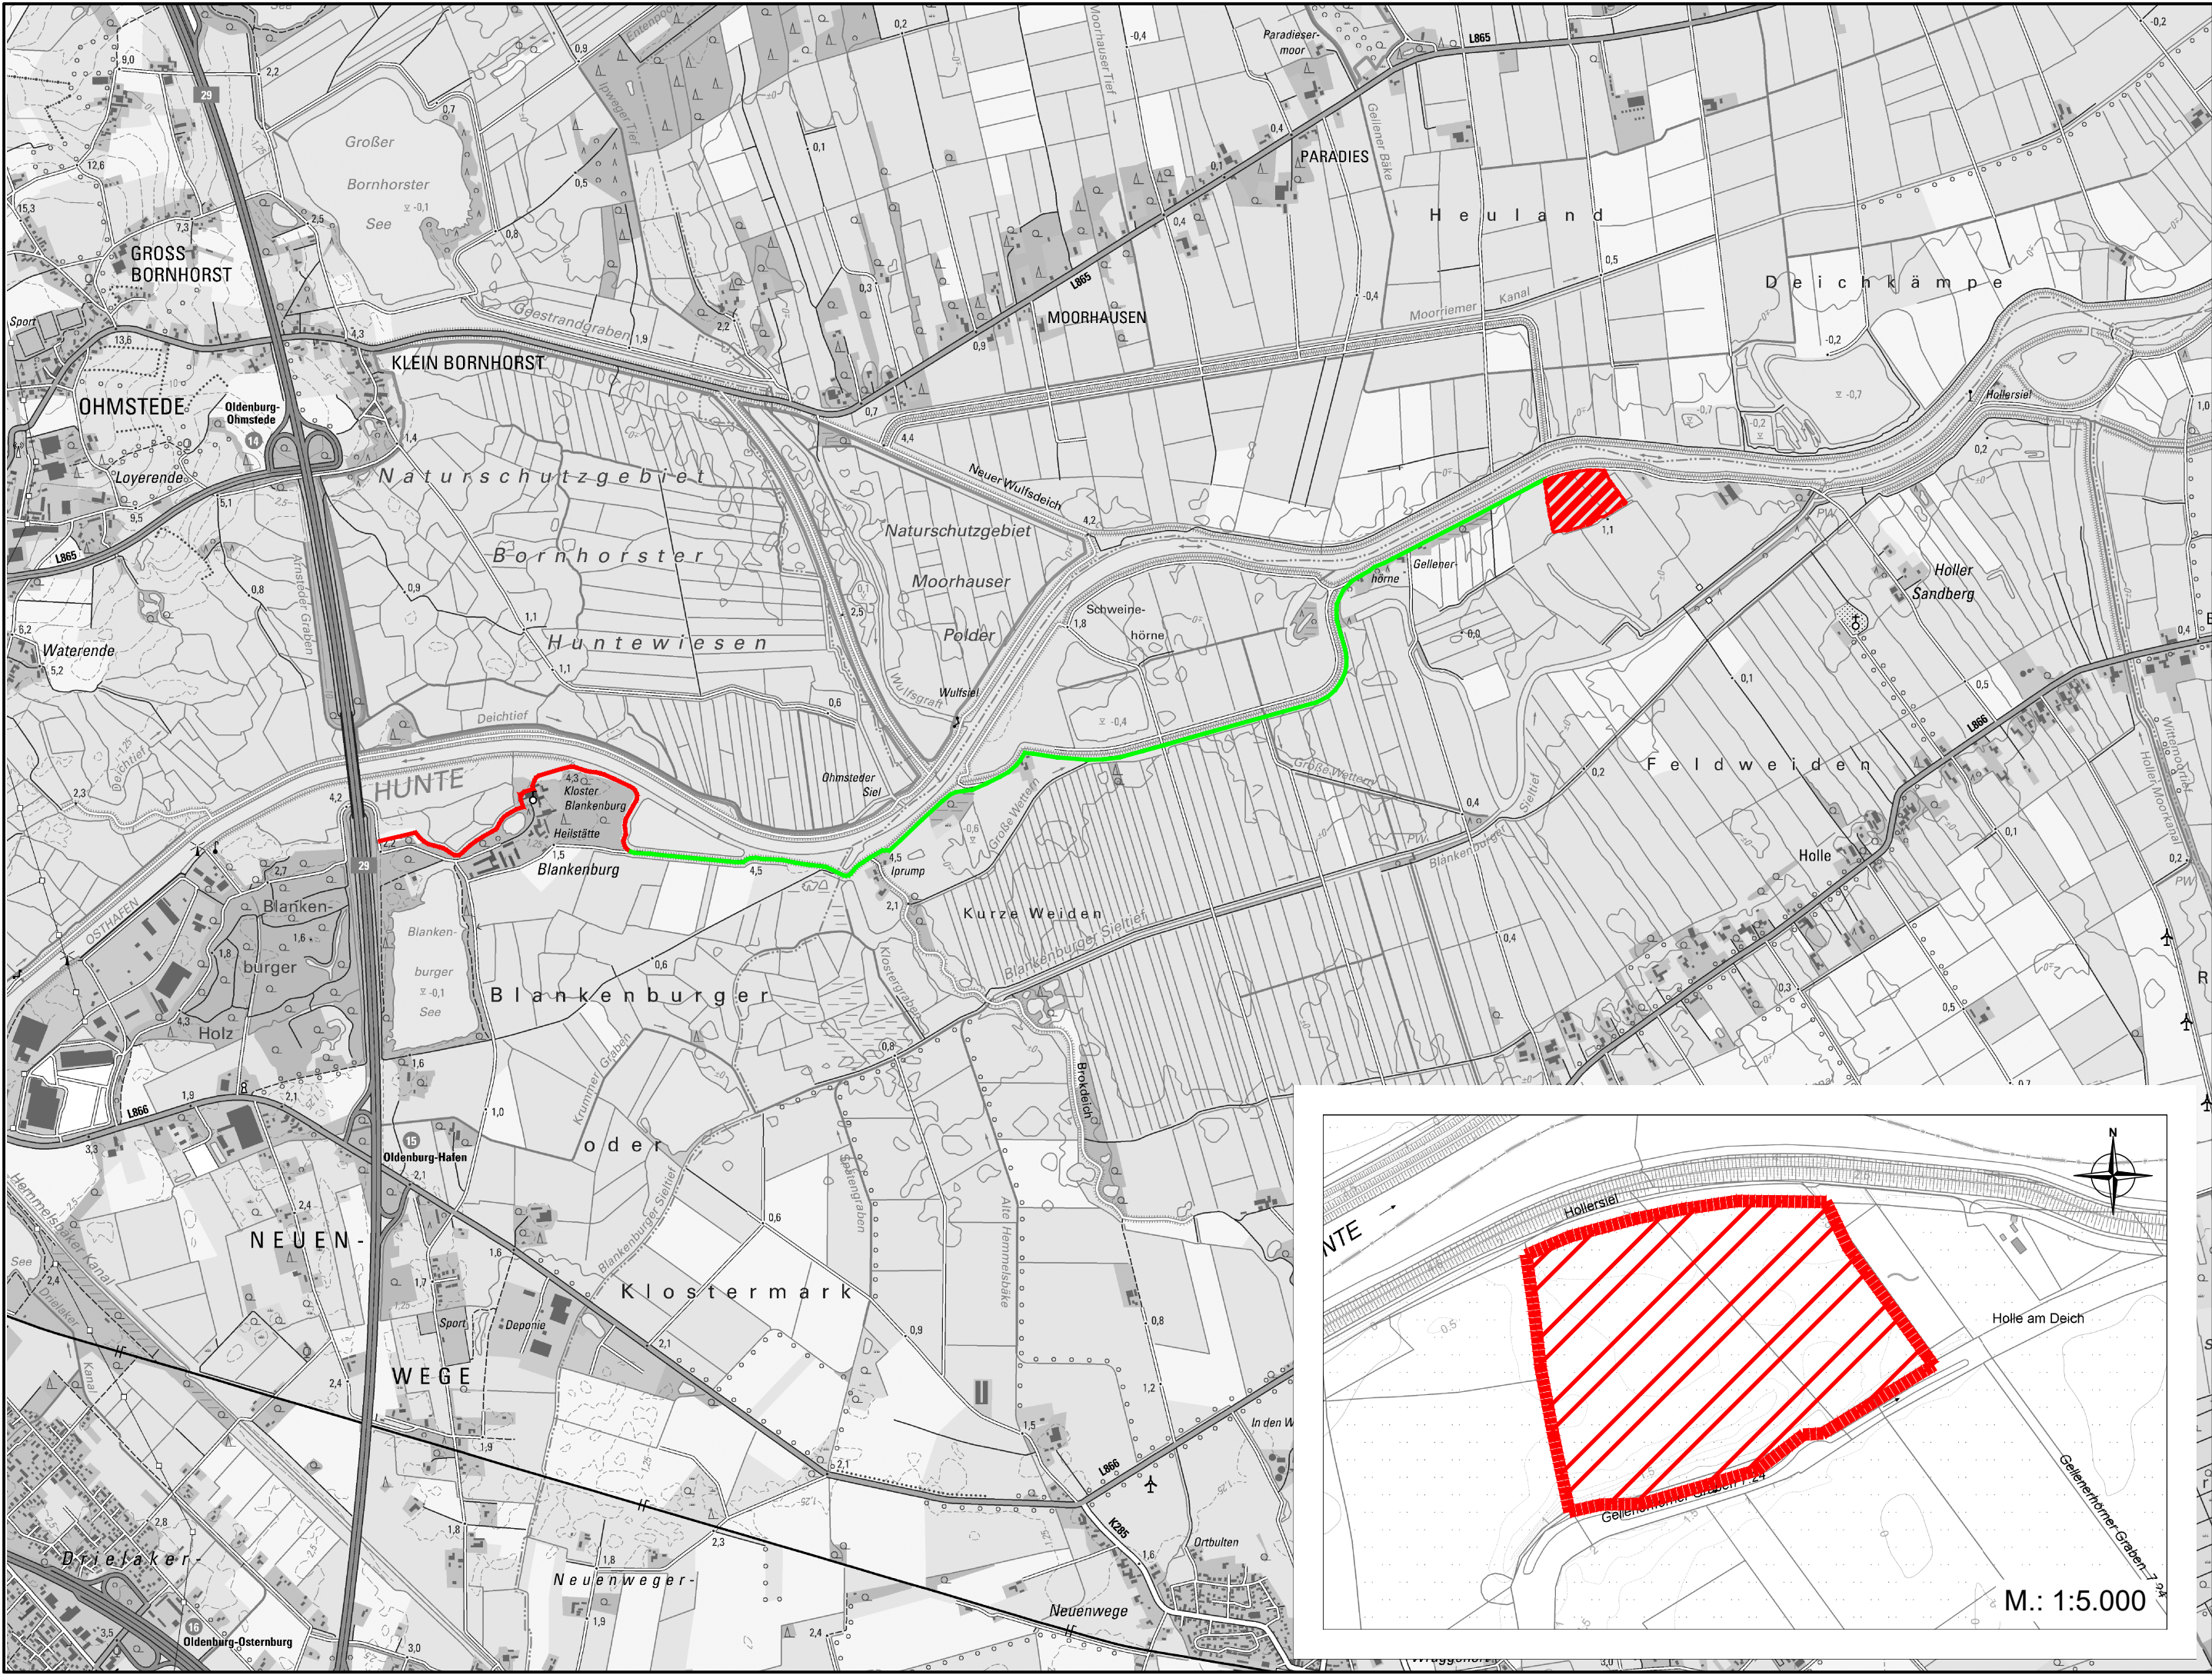


Legende :

- Baumaßnahme
- Transportstrecke
- Abbaubereich

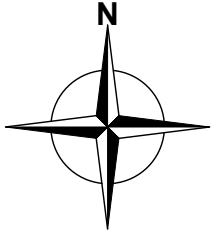

Alle Höhen beziehen sich auf mNHN

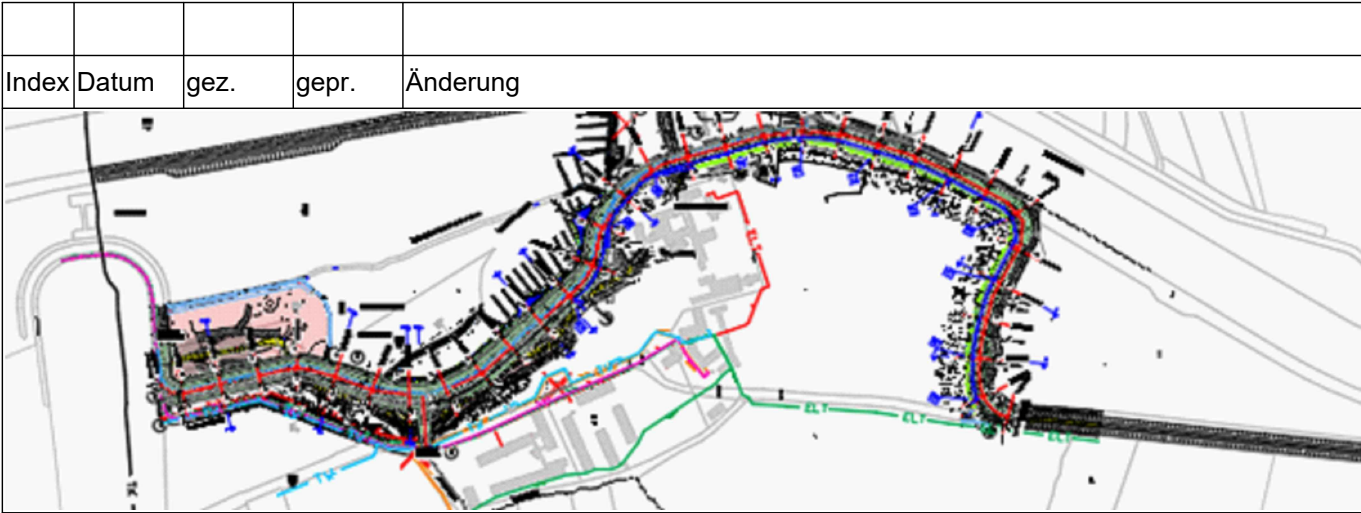

Planung:



Cherbourger Straße 1
27580 Bremerhaven
(0471) 92623-0
E-Mail info@gralle.de

Überseetor 14
28217 Bremen
(0421) 3039755

Bauherr: I. Oldenburgischer Deichband
Franz-Schubert-Str. 31
28919 Brake

Bauvorhaben: Herstellung der Deichsicherheit im Bereich
Kloster Blankenburg

Planinhalt:	Transportstreckenplan	Maßstab:	1 : 25.000	gez. Wefer	Datum 19.02.2020
				gepr. Nossol	Datum 19.04.2021
Planungsstand:	Genehmigungsplan	Index:	0	Projektnummer:	32.10
Darstellungsart:	Lageplan	Plannummer:	G 32.10.25_1	Plandatum:	20.04.2021

Bauherr

Verfasser