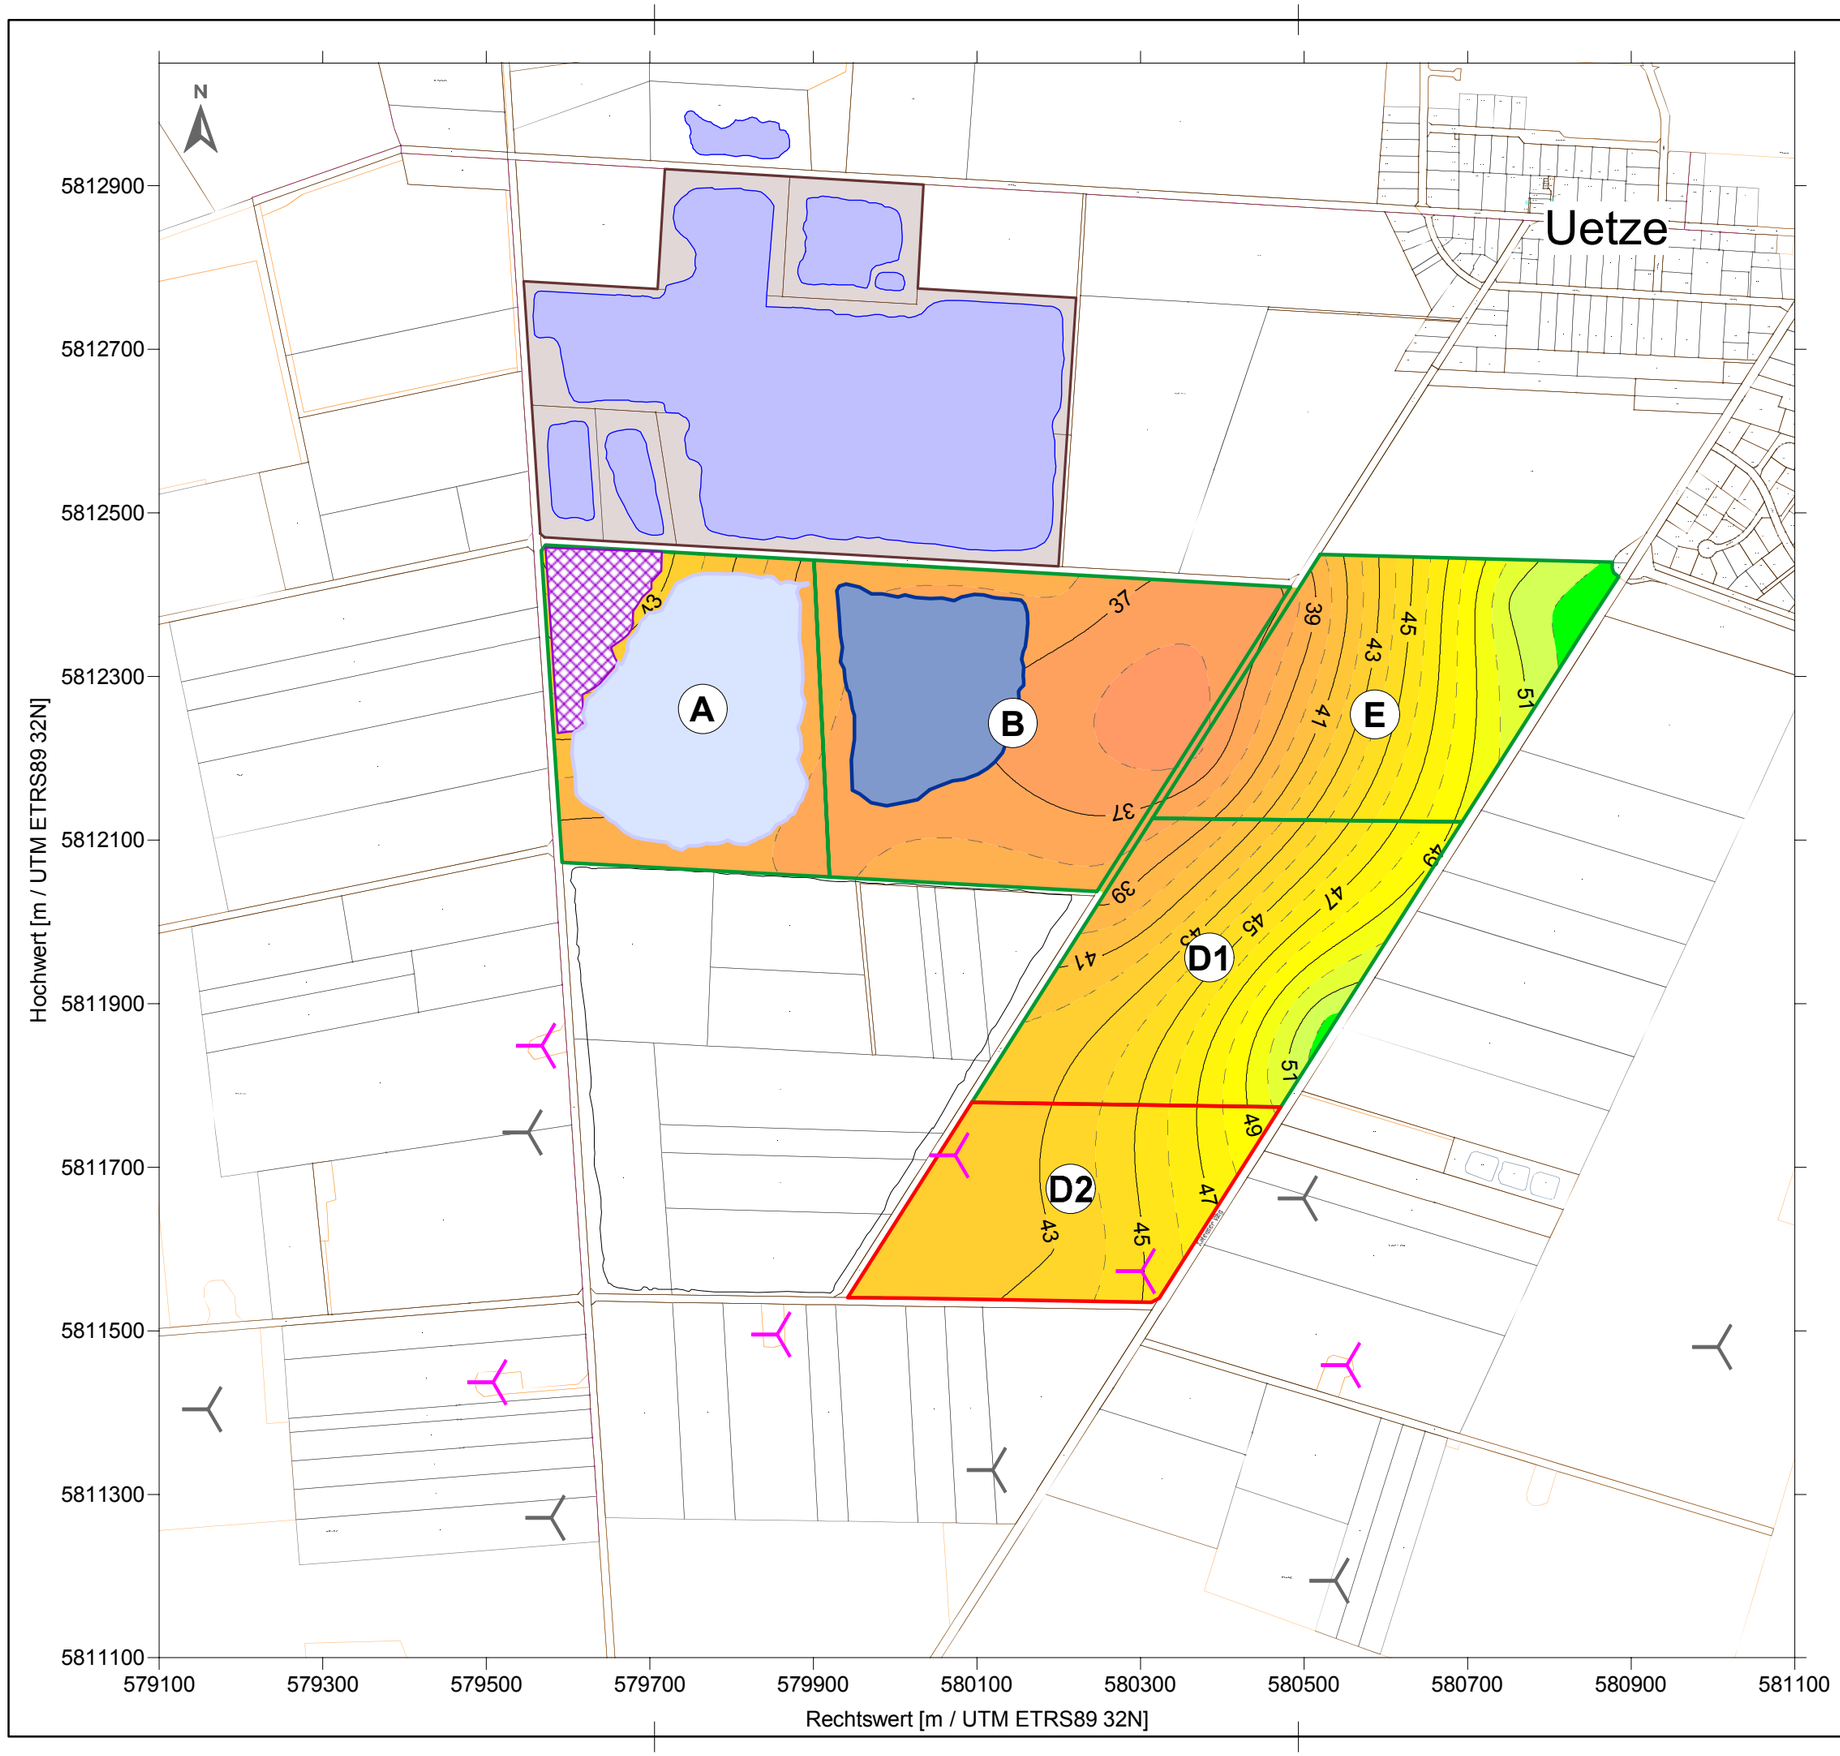

Planzeichenerklärung

- genehmigte Flächen; geänderte Planung
- geplante Erweiterung
- abgebaute Bereiche
- Seefläche, Stand 10'17
- Altabbau Fa. Himstedt
- Betriebsfläche
- A — Abbaufeld
- Windkraftanlage
- geplante Windkraftanlage

Lage Kies-Sand-Basis [mNHN]

35 37 39 41 43 45 47 49 51 53

0 100 200 300 400 500 Meter

Kartengrundlage: Auszug aus den Geobasisdaten der Niedersächsischen Vermessungs- und Katasterverwaltung, ©2016 LGLN

PKE Patzold Köbke Engineers
Patzold, Köbke Engineers GmbH & Co. KG
Nassbaggerei · Tagebau · Erkundung · UXO
Ritscherstraße 5, D-21244 Buchholz i. d. Nordheide
Tel: +49 (0)4186-8958940

Projekt:	Antrag auf Änderung und Erweiterung des Kiessandabbaus im KW Uetze
Auftraggeber:	Holcim Beton und Zuschlagstoffe GmbH Willy-Brandt-Straße 69, 20457 Hamburg
Plan:	Lage Kies-Sand-Basis
Maßstab:	1 : 7.500 DIN A3

	Datum	Name
Gezeichnet	14.06.2019	AR
Geprüft	14.06.2019	VKP
Datei:	Anlage 10_Lage KiesSandBasis.srf	
PKE-Proj.-Nr.:	18-3454-0308	Anl.: 10