


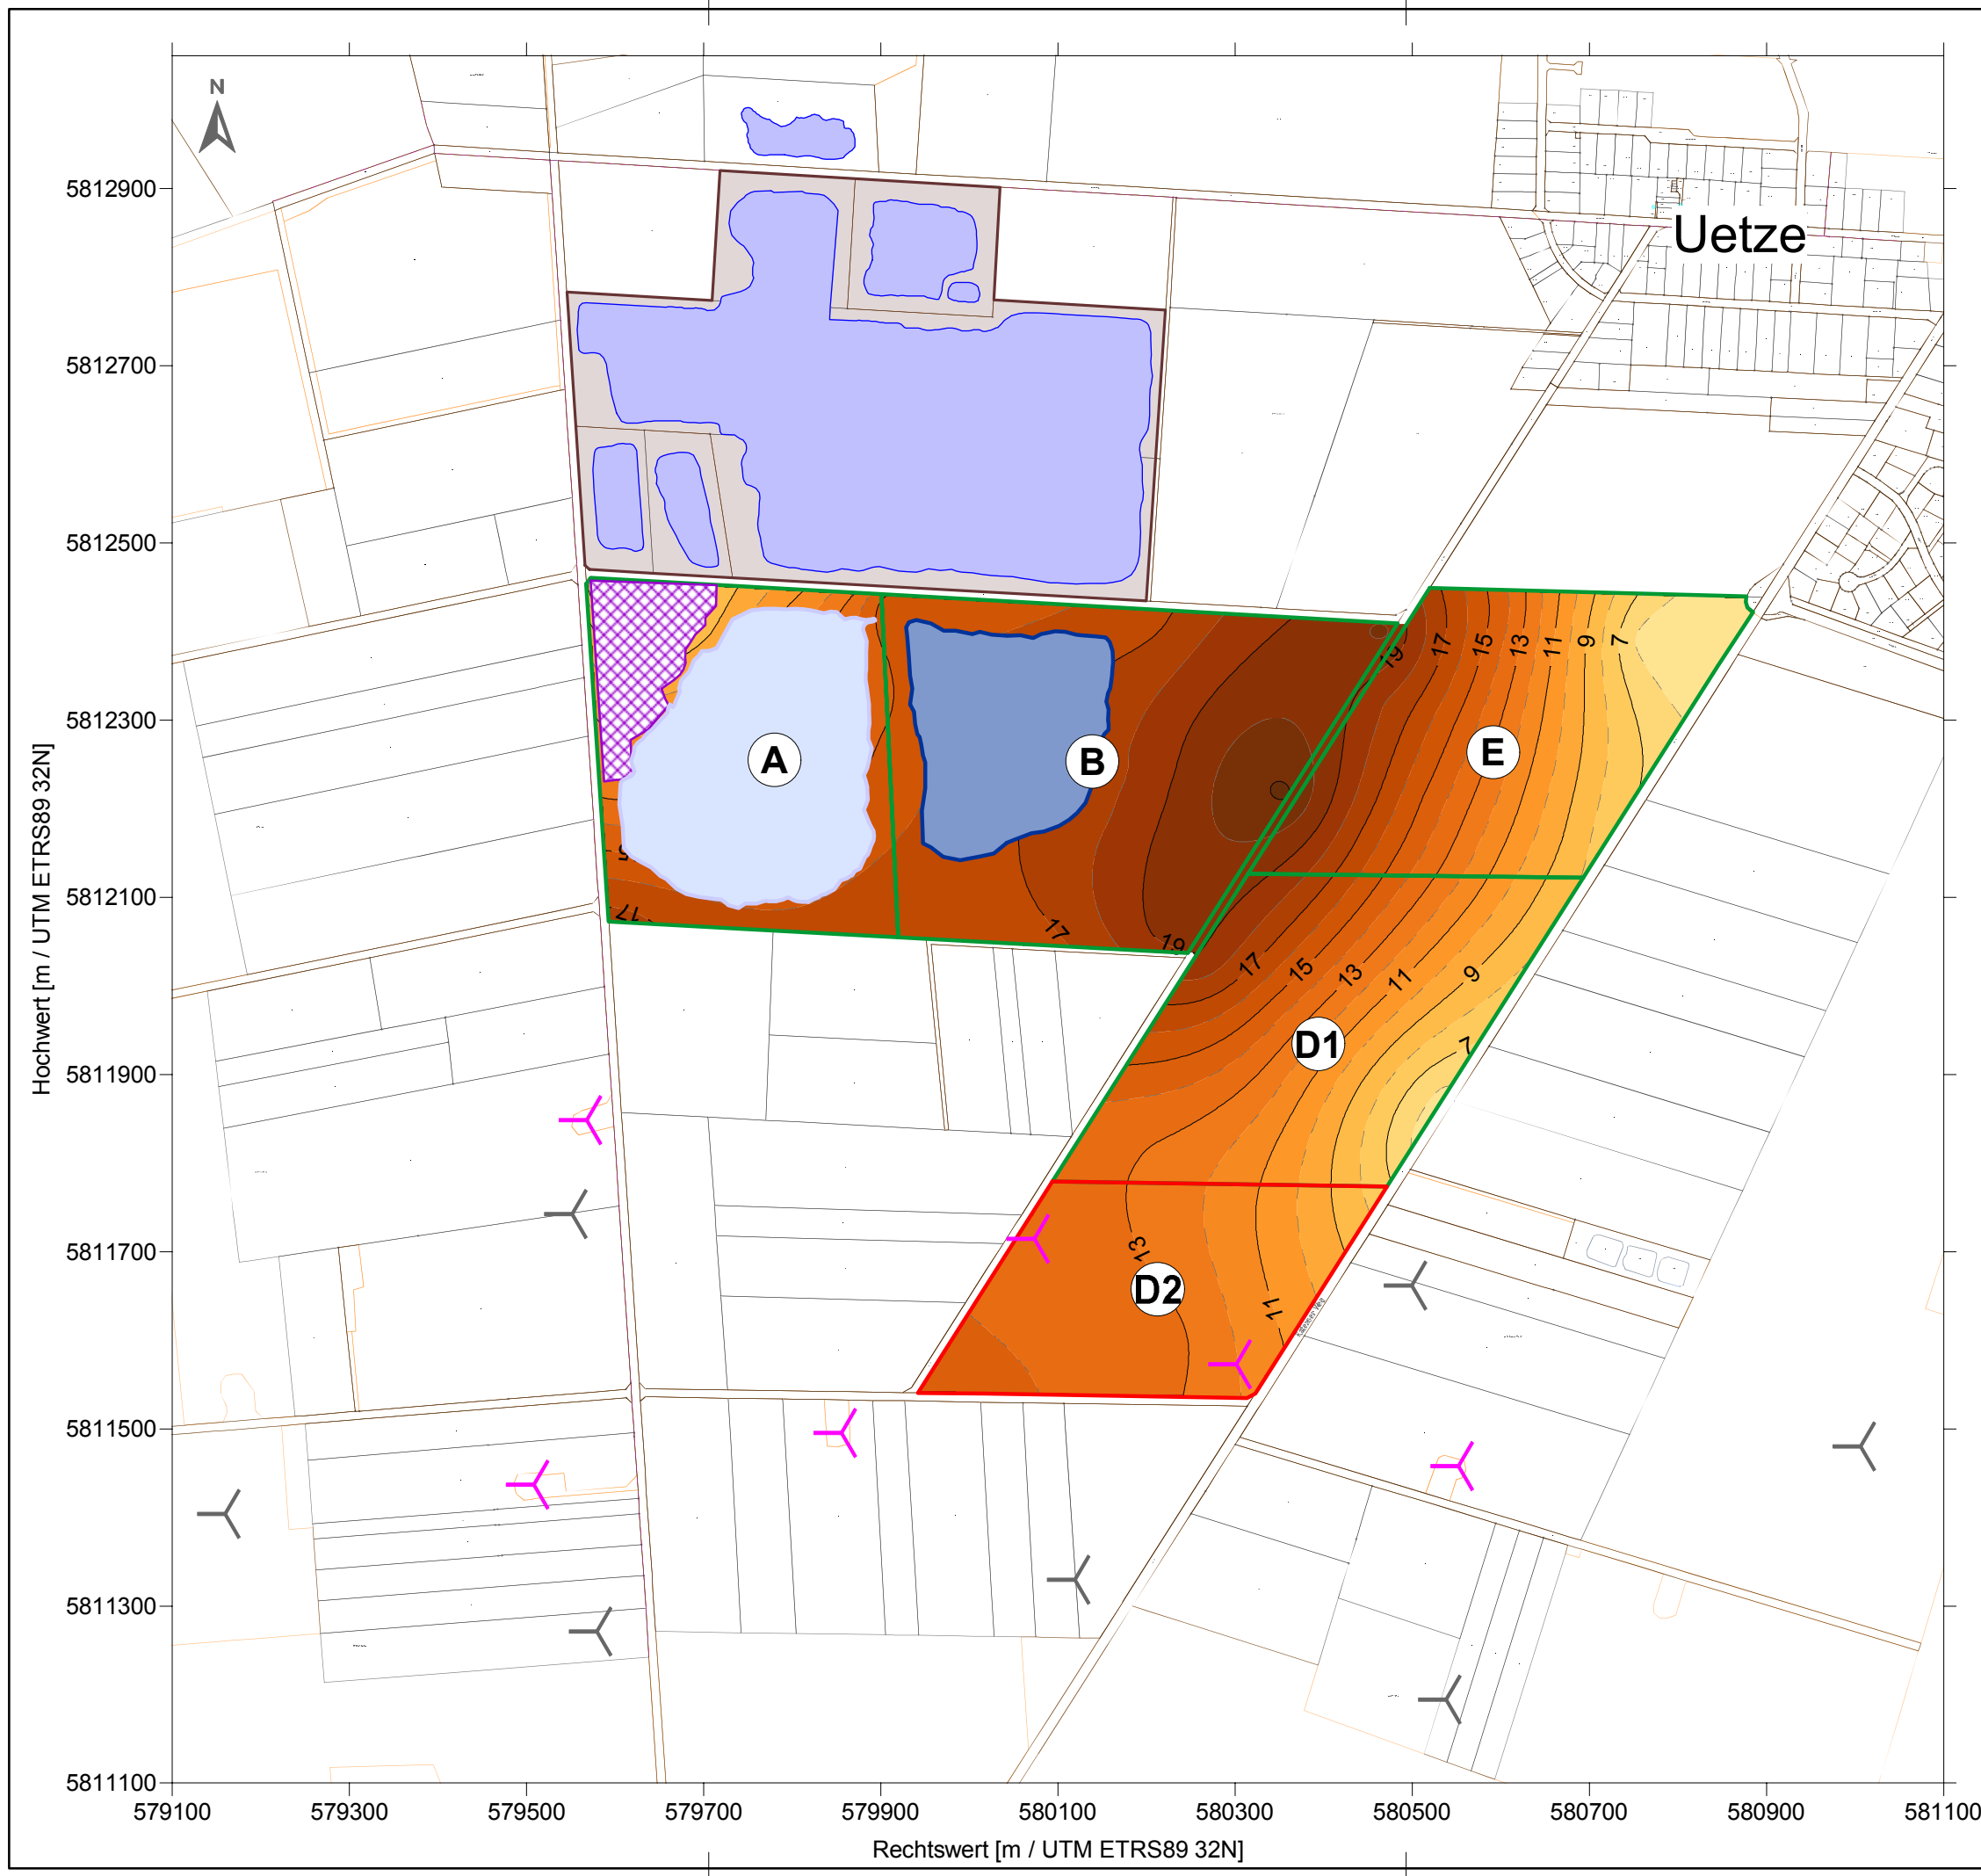

Planzeichenerklärung

genehmigte Flächen; geänderte Planung

geplante Erweiterung

abgebaute Bereiche

Seefläche, Stand 10'17

Altabbau Fa. Himstedt

Betriebsfläche

A

Abbaufeld

Windkraftanlage

geplante Windkraftanlage

Mächtigkeit Kies-Sand [m]

02468101214161820

0100200300400500Meter

Kartengrundlage: Auszug aus den Geobasisdaten der Niedersächsischen Vermessungs- und Katasterverwaltung, ©2016

PKE

Patzold Köbke Engineers

Patzold, Köbke Engineers GmbH & Co. KG

Nassbaggerei · Tagebau · Erkundung · UXO

Ritscherstraße 5, D-21244 Buchholz i. d. Nordheide

Tel: +49 (0)4186-8958940

Projekt:

Antrag auf Änderung und Erweiterung des Kiessandabbaus im KW Uetze

Auftraggeber:

Holcim Beton und Zuschlagstoffe GmbH
Willy-Brandt-Straße 69, 20457 Hamburg

Plan:

Mächtigkeit Kies-Sand

Maßstab:

1 : 7.500 DIN A3

Gezeichnet

Datum

Name

14.06.2019

AR

Geprüft

14.06.2019

VKP

Datei:

Anlage 11_Mächtigkeit KiesSand.srf

PKE-Proj.-Nr.:

18-3454-0308

Anl.:

11