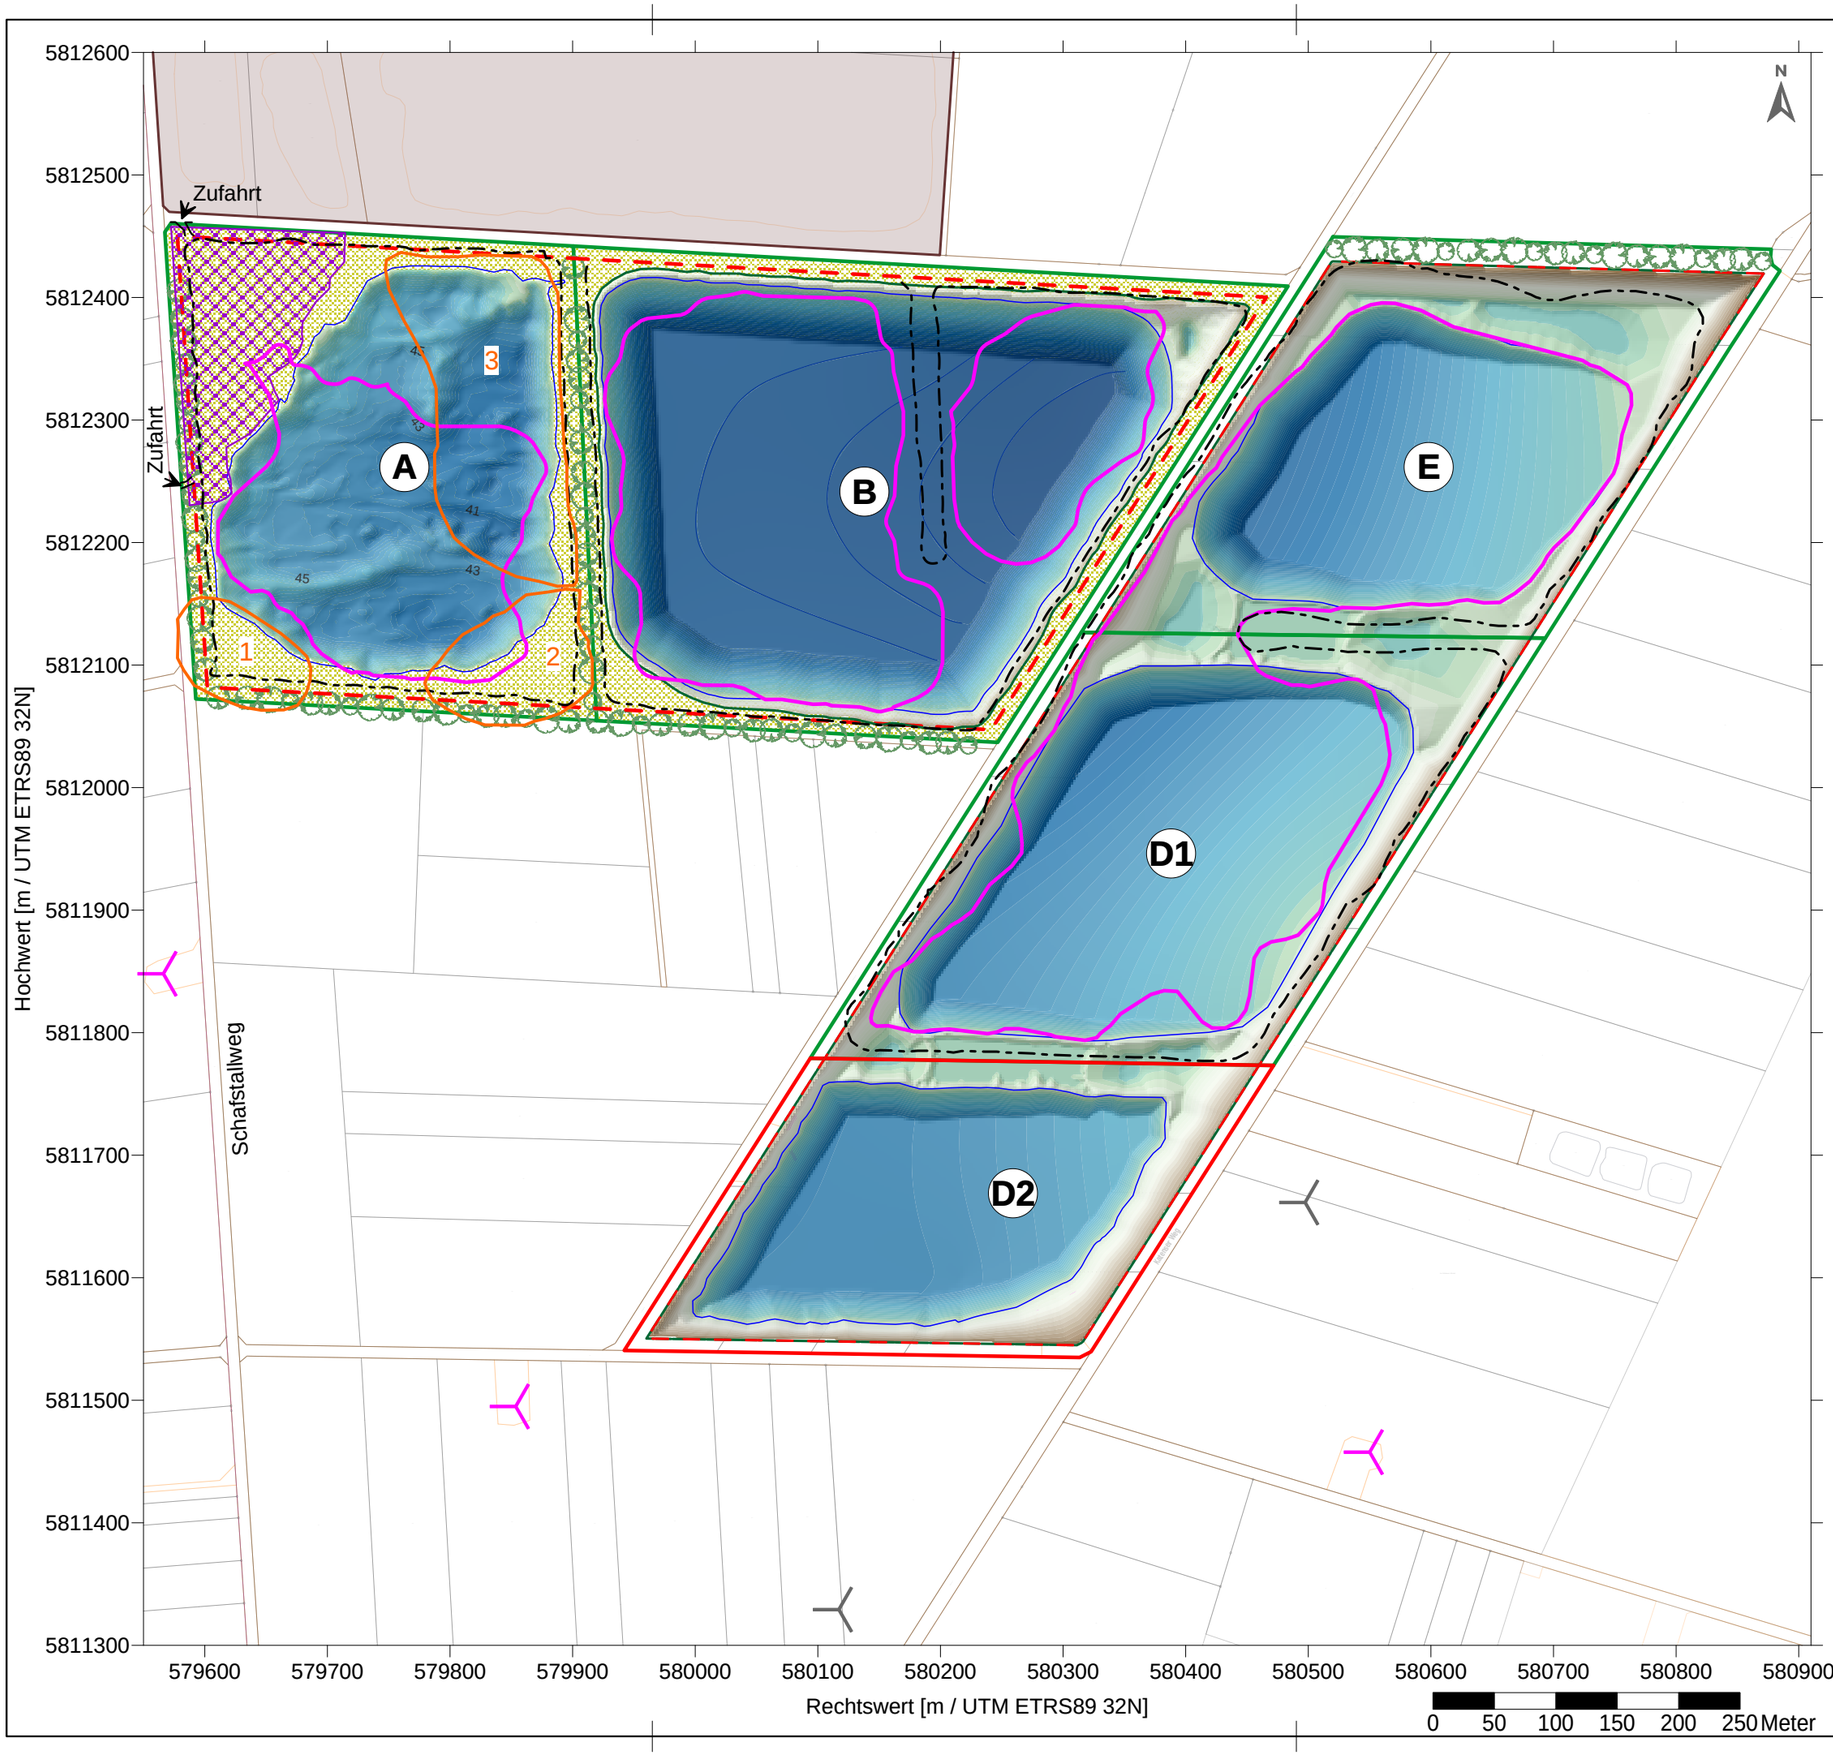

Planzeichenerklärung

- genehmigte Flächen; geplante Änderung
- geplante Erweiterung
- Betriebsfläche
- Grenze des Abbaubereiches
- Oberkante Trockenböschung
- Uferlinie
- Oberkante Trockenböschung Genehmigung
- Uferlinie Genehmigung
- Abbaubereich beantragte Änderung 2010
- Gehölzstreifen
- Windkraftanlage
- geplante Windkraftanlage
- A — Abbaufeld
- Randbereich

Größe Seefläche

Abbaufeld	Genehmigt [ha]	Beantragt [ha]
A	4,80	7,51
B	9,95	13,53
E+D1	15,43	15,18
D2	0,00	5,57

Abbausohle/Gewässersohle [m NHN]

35 37 39 41 43 45 47 49 51 53 55 57 59

Bezugswasserspiegel: 51,3 mNHN
Überwasserböschung H : L = 1:2
Wasserwechselzone H : L = 1:5
Unterwasserböschung H : L = 1:3

Kartengrundlage: Auszug aus den Geobasisdaten der Niedersächsischen Vermessungs- und Katasterverwaltung, ©2016 LGLN

Patzold, Köbke Engineers GmbH & Co. KG
Nassbaggerei · Tagebau · Erkundung · UXO
Ritscherstraße 5, D-21244 Buchholz i. d. Nordheide
Tel: +49 (0)4186-8958940

Projekt: Antrag auf Änderung und Erweiterung des Kiessandabbaus im KW Uetze

Auftraggeber: Holcim Beton und Zuschlagstoffe GmbH
Willy-Brandt-Straße 69, 20457 Hamburg

Plan: Vergleich Genehmigung - Änderung

Maßstab: 1 : 5.000 DIN A3

	Datum	Name
Gezeichnet	14.06.2019	AR
Geprüft	14.06.2019	VKP

Datei: Anlage 17_Vergleich_Genehmigung-Änderung.srf

PKE-Proj.-Nr.: 18-3454-0308

Anl.: 17