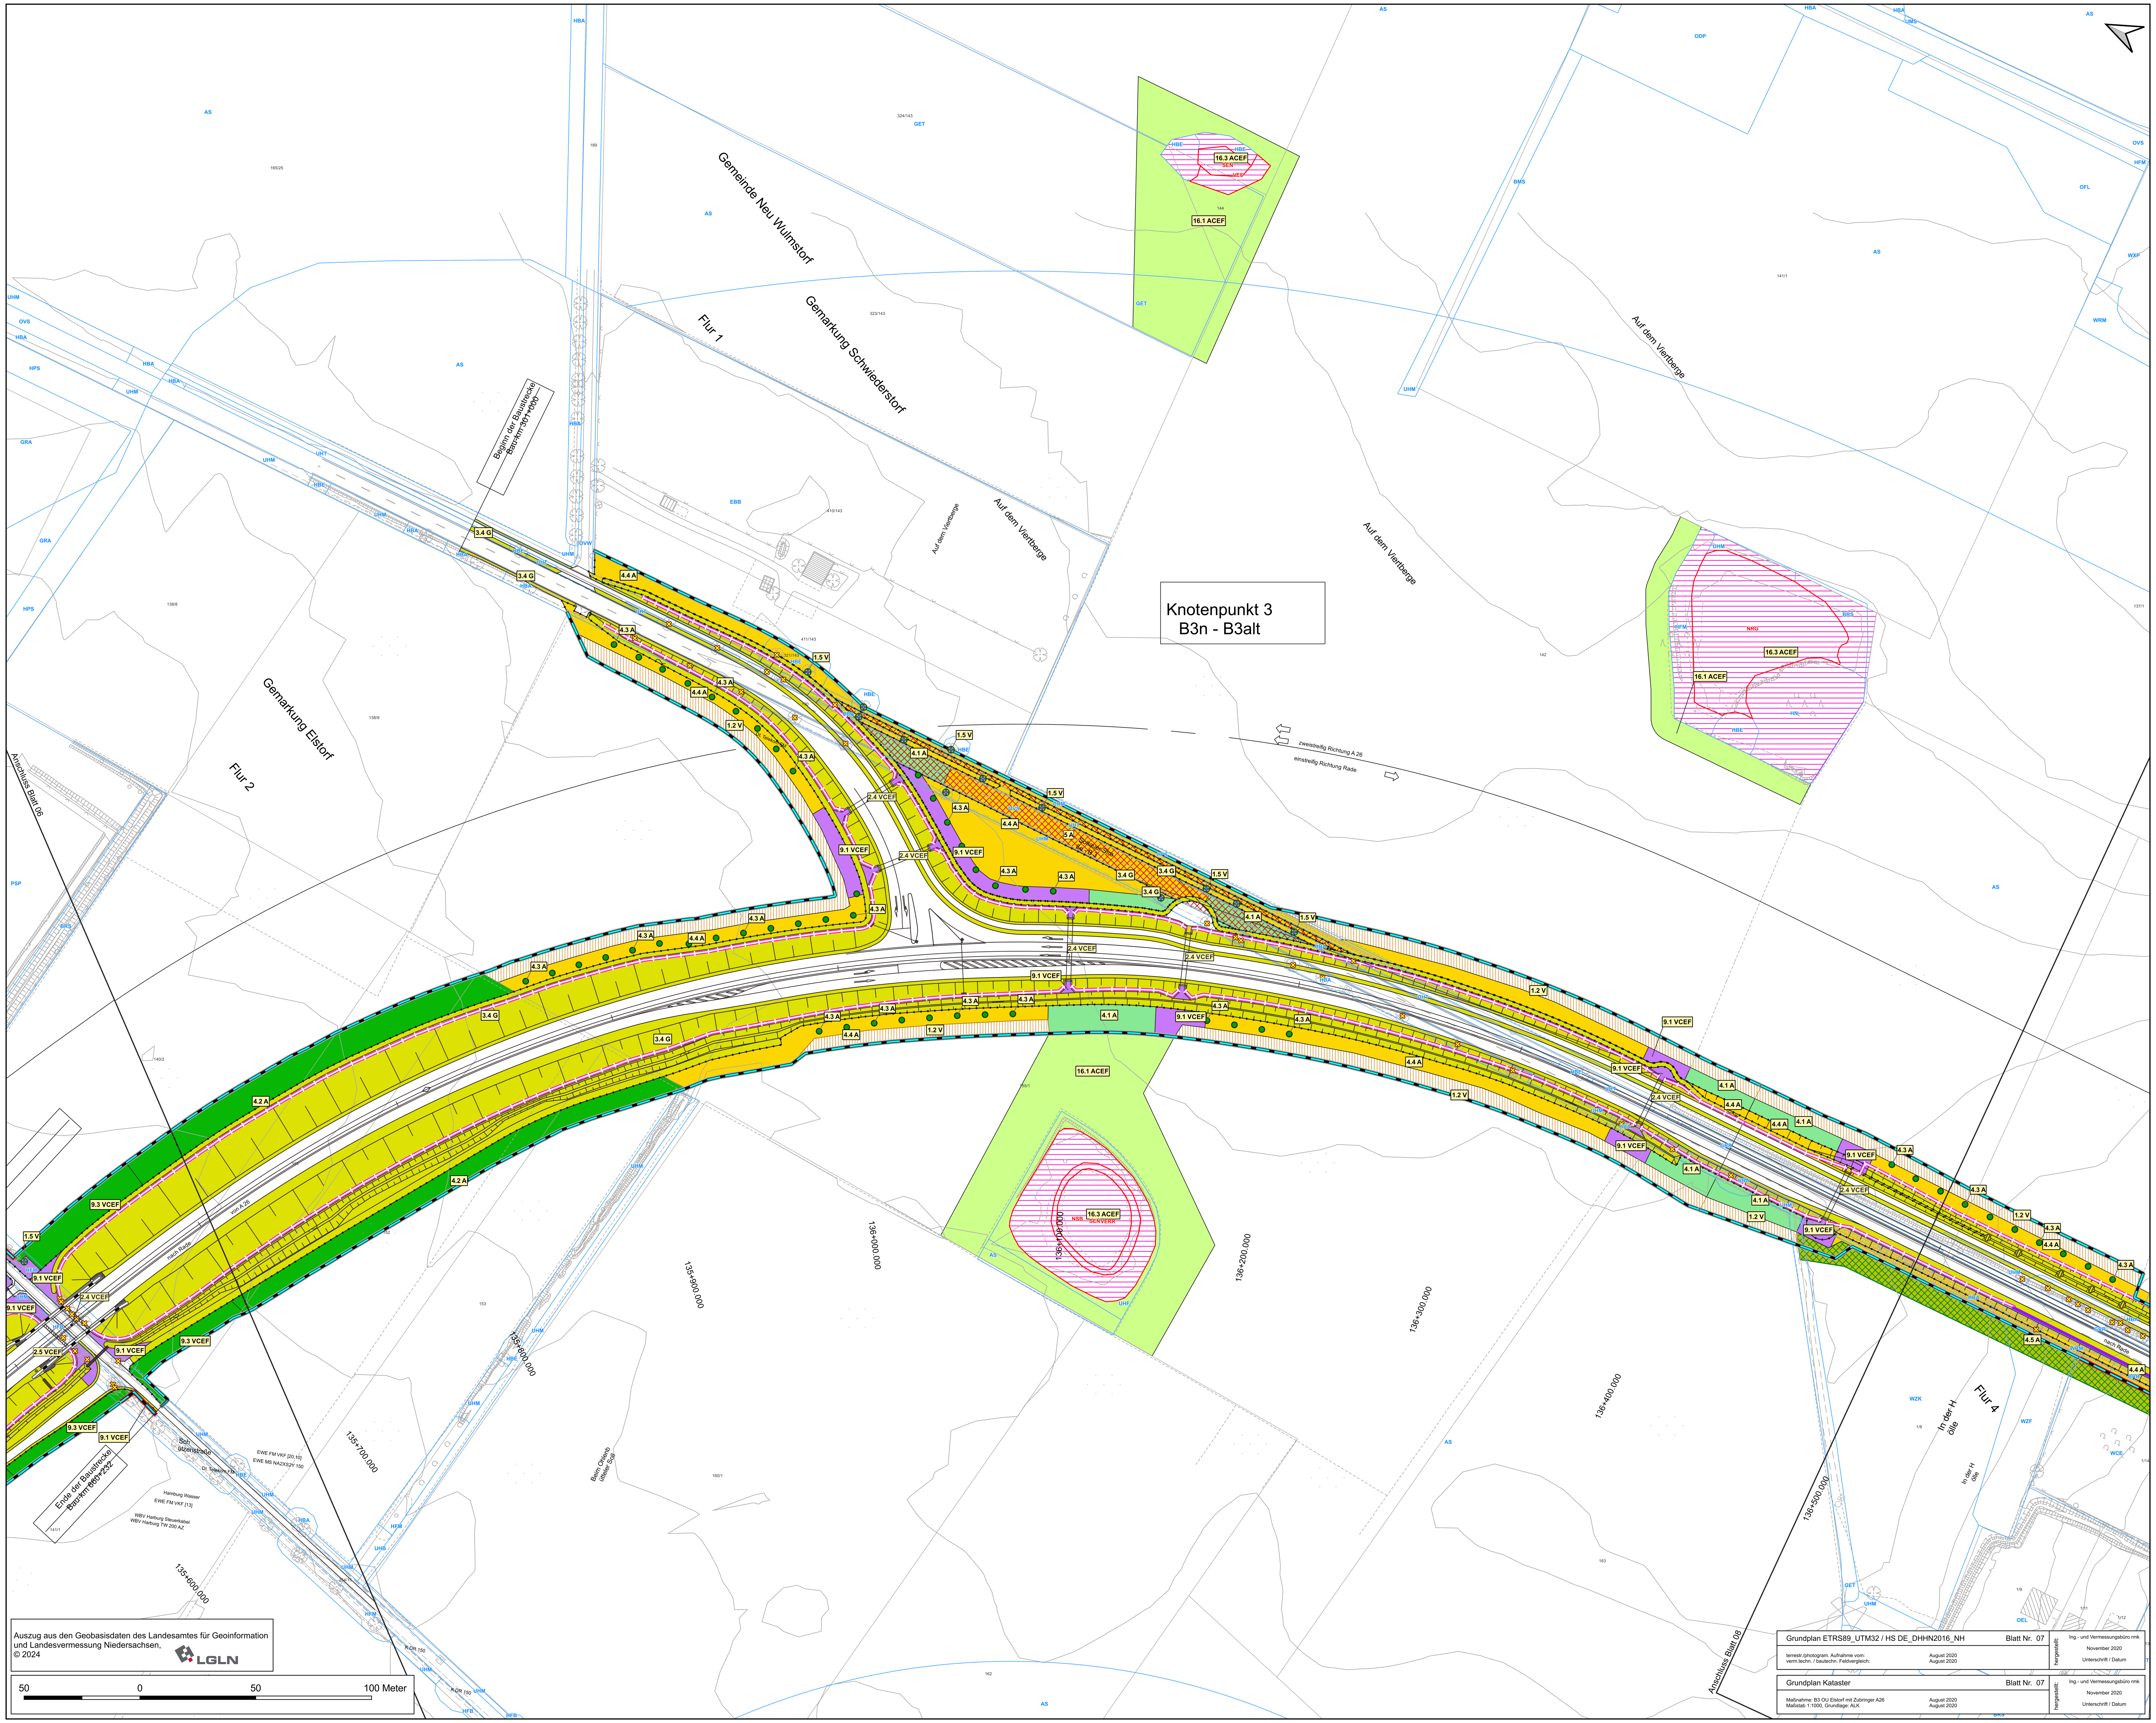

Projection: EPSG:25832

Grundplan ETRS89_UTM32 / HS DE_DHHN2016_NH		Blatt Nr. 07	hergestellt: Ing.- und Vermessungsbüro rmk, November 2020, Unterschrift / Datum
terrestr./photogram. Aufnahme vom:	August 2020		
verm.techn. / bautechn. Feldvergleich:	August 2020		

Grundplan Kataster		Blatt Nr. 07	hergestellt: Ing.- und Vermessungsbüro rmk, November 2020, Unterschrift / Datum
Maßnahme: B3 OU Elstorf mit Zubringer A26	August 2020		
Maßstab 1:1000, Grundlage: ALK	August 2020		

01	02	03	04	4.1	05	06	07	08
09	10	11	12	13	14	15	16	

bosch & partner
Lortzingstraße 1
30177 Hannover
Tel: 0511 - 39 08 91 80
Fax: 0511 - 39 08 91 90
www.boschpartner.de

bearbeitet	10/2024	Bäumer
gezeichnet	10/2024	Bäumer / Nazerian
geprüft	10/2024	Günnewig

Niedersächsische Landesbehörde für Straßenbau und Verkehr
Geschäftsbereich Lüneburg
NLStBV - GB Lüneburg • Am Alten Eisenwerk 2d • 21339 Lüneburg

nachgeprüft:
Lüneburg, den 14.11.2024
i.A. gez. Korff-Meyer

Primas-Nr.: 160900

Nr.	Art der Änderung	Datum	Name
1.	Flächenabgrenzung Maßnahme 16.1ACEF angepasst an Grenze des Bebauungsplans Nr. 81 "Gewerbegebiet Elstorf-Süd" (in Aufstellung), Flächengrößen sind unverändert	26.02.2026	Korff-Meyer

FESTSTELLUNGSENTWURF

Deckblatt vom 26.02.2026

Straßenbauverwaltung des Landes Niedersachsen
B 3
von Abschnitt 1450 / Station 290 (B 3)
bis Abschnitt 1380 / Station 1331 (B 3)

PROJIS-Nr.: 0397 160900

Unterlage / Blatt-Nr.: 9.3 / 07 D

Maßnahmenlageplan

Maßstab: 1:1.000

Maßnahmenbezeichnung:

B 3 OU Elstorf
mit Zubringer A 26

3 ELSTORF Gemeinsam den richtigen Weg finden

Aufgestellt:
Lüneburg, den ~~17.12.2024~~ 26.02.2026
Niedersächsische Landesbehörde für Straßenbau und Verkehr
Geschäftsbereich Lüneburg
im Auftrage: gez. Padberg

1160mm * 760mm