Bauabschnitt 1: K42 mit Bauwerk BW 3.03

Bauphase 0: Baustelleneinrichtung, Baufeld freimachen
Bauphase 1: Bauzeitliche Umfahrung und Leitungsverlegungen
Bauphase 2a: Bauwerk 3.03, Erdarbeiten, Abbruch, Verbau
Bauphase 2b: Bauwerk 3.03, Neubau Brücke und Abwasserdruckleitung
Bauphase 2c: Bauwerk 3.03, Neubau Brücke und Straße

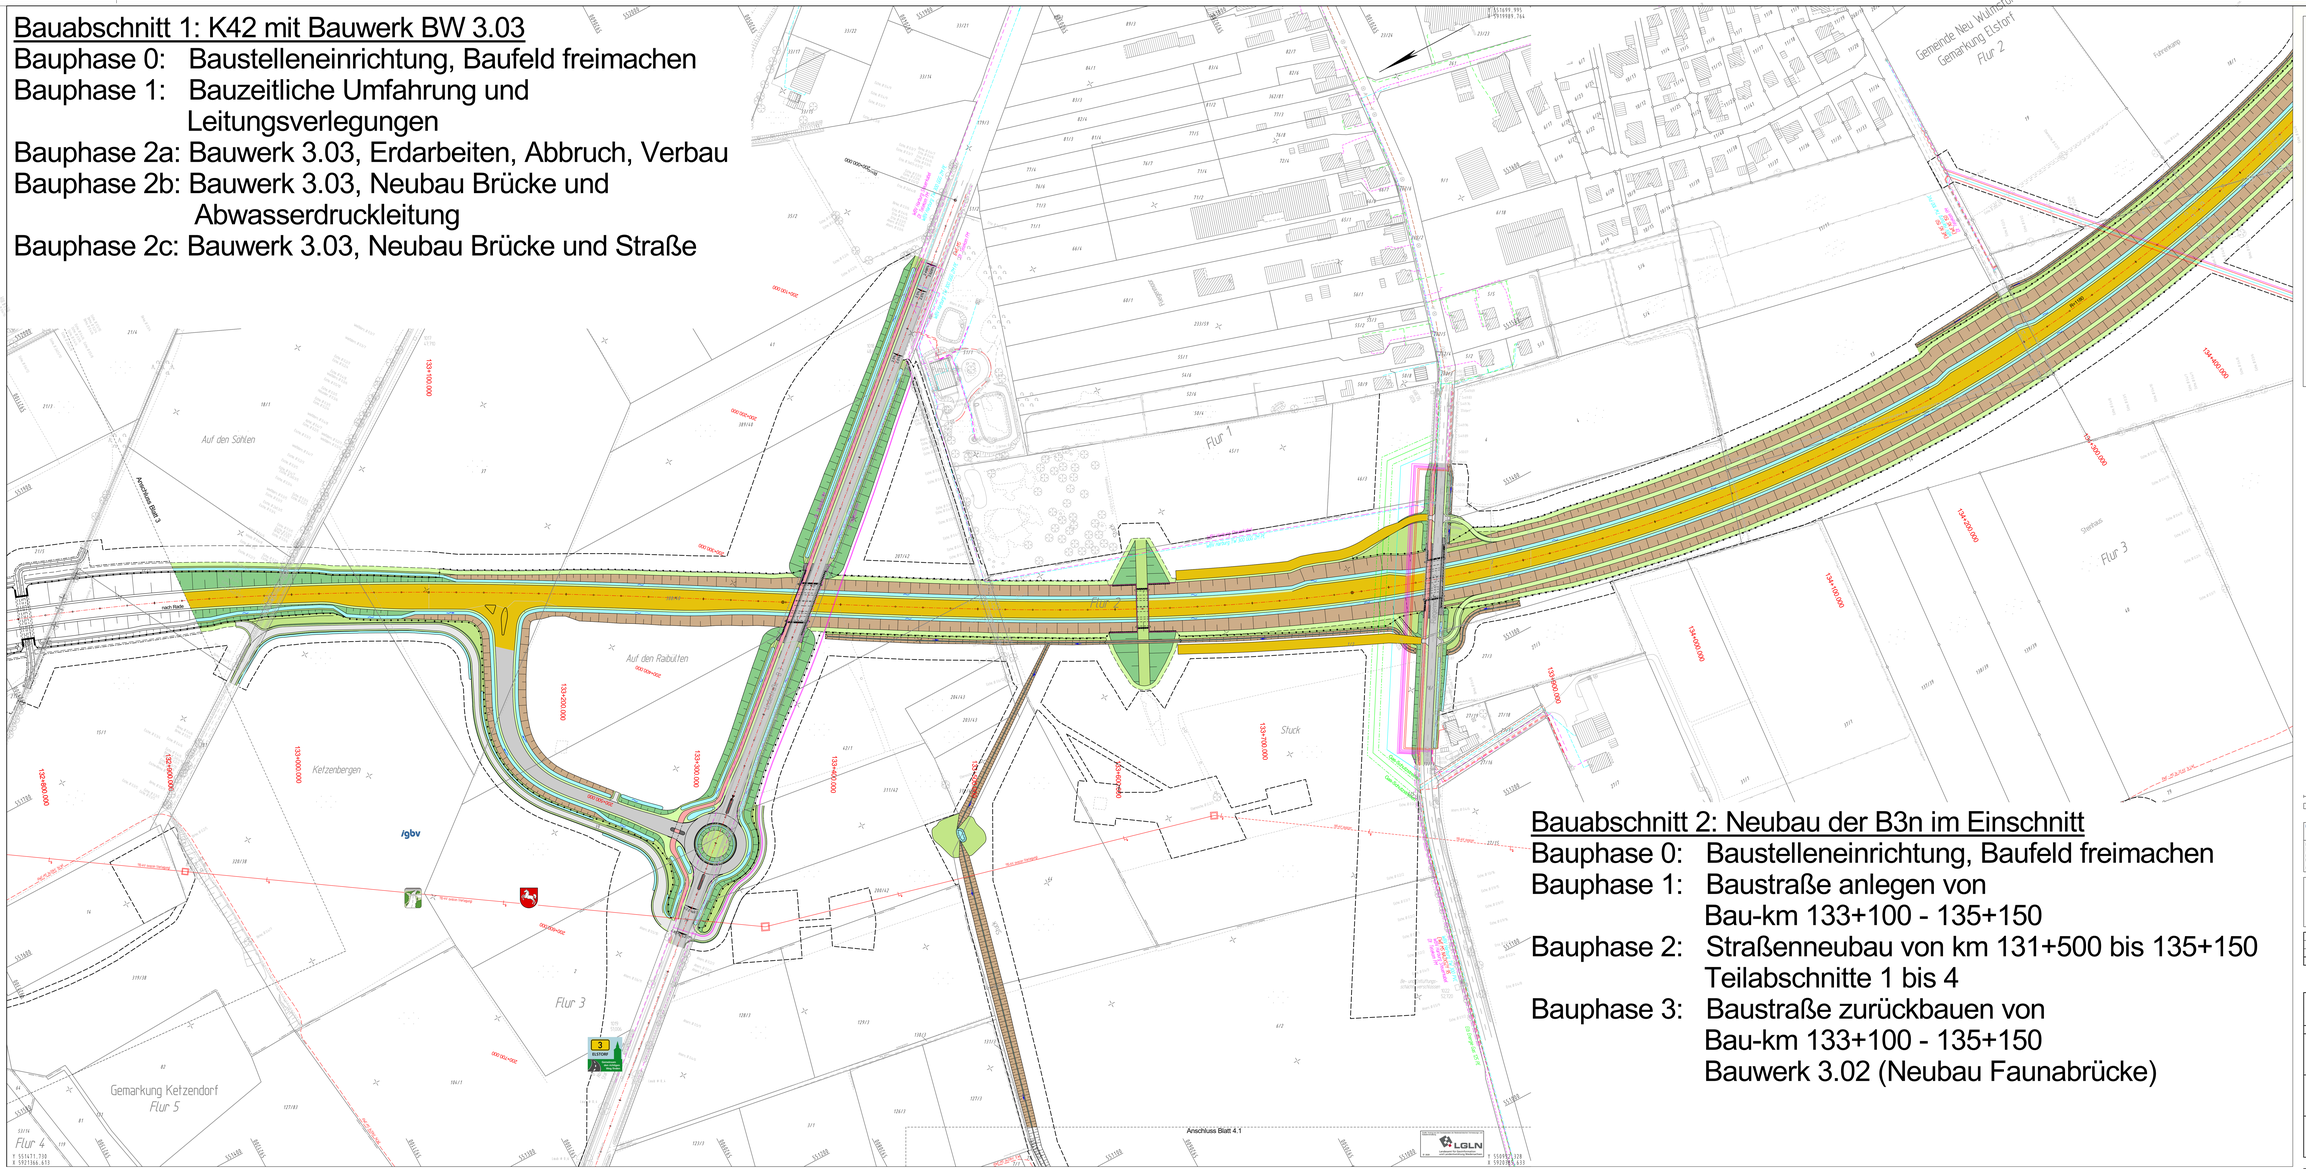
Auf den Sohlen
Auf den Raibulten
Ketzenbergen
Flur 1
Flur 2
Flur 3
Flur 4
Gemarkung Ketzendorf
Flur 5
Gemeinde Neu Wulmstorf
Gemarkung Elstorf
Flur 2
Stuck
Anschluss Blatt 3
Anschluss Blatt 4.1
nach Rade
