



Pufferbecken

Draufsicht

M. 1:250

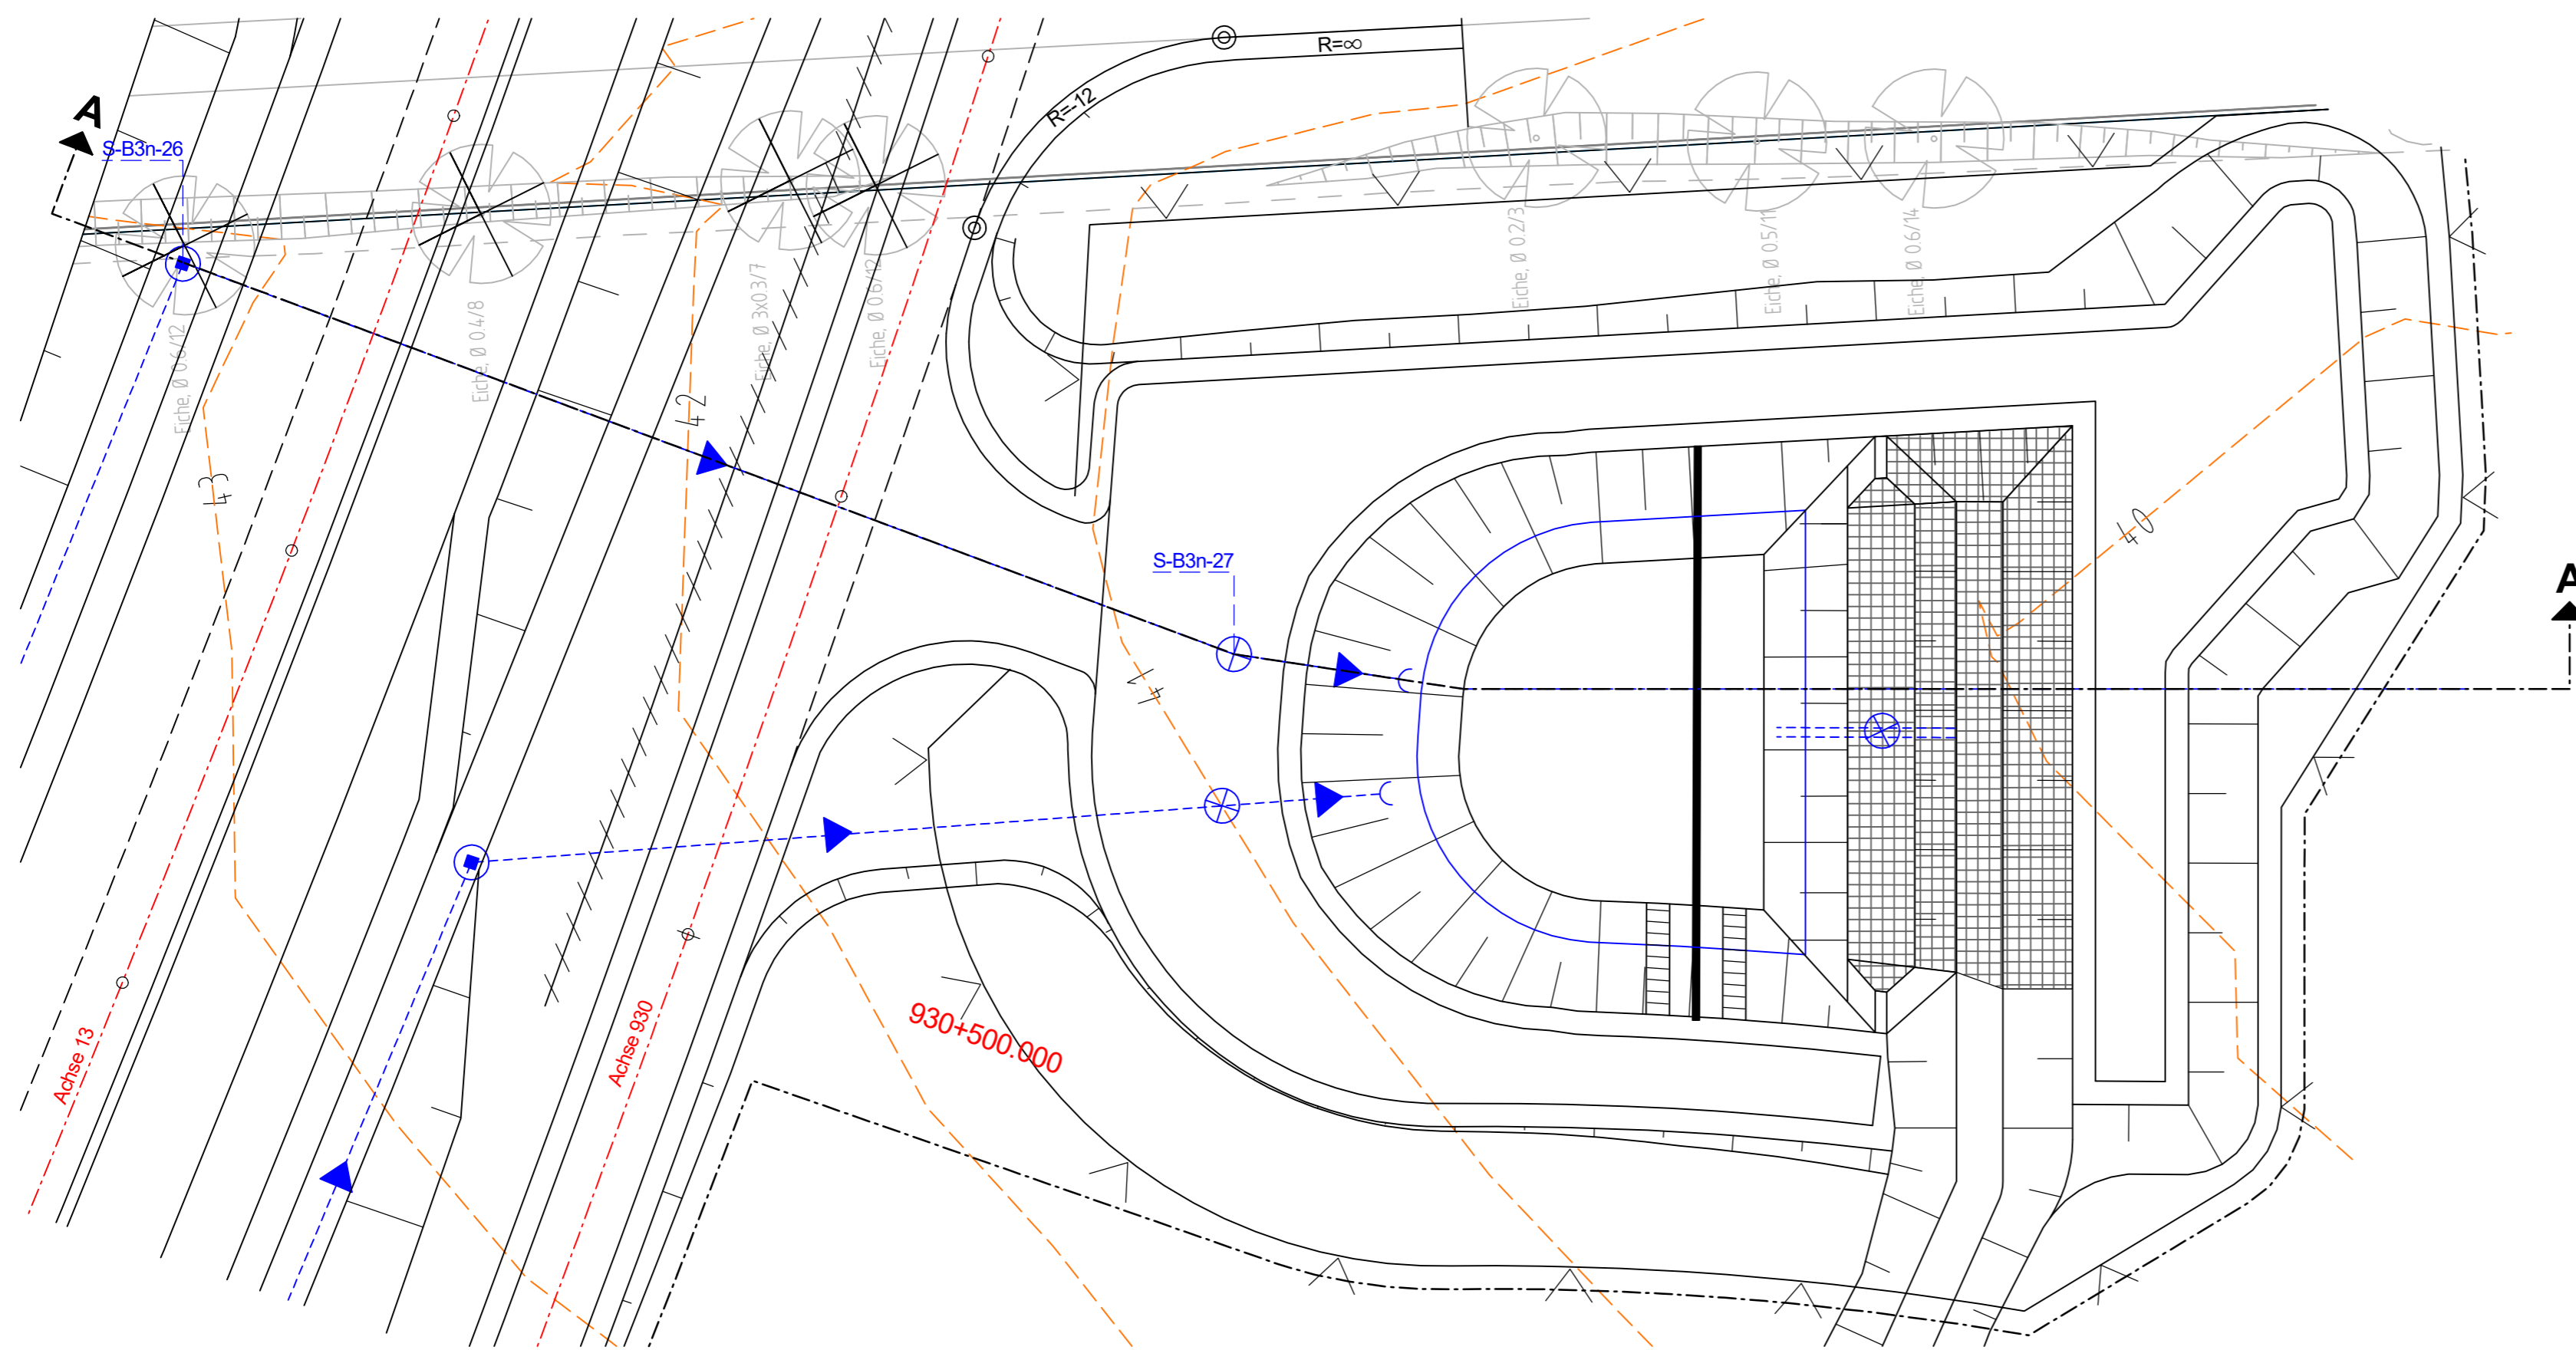

1 : 250/25

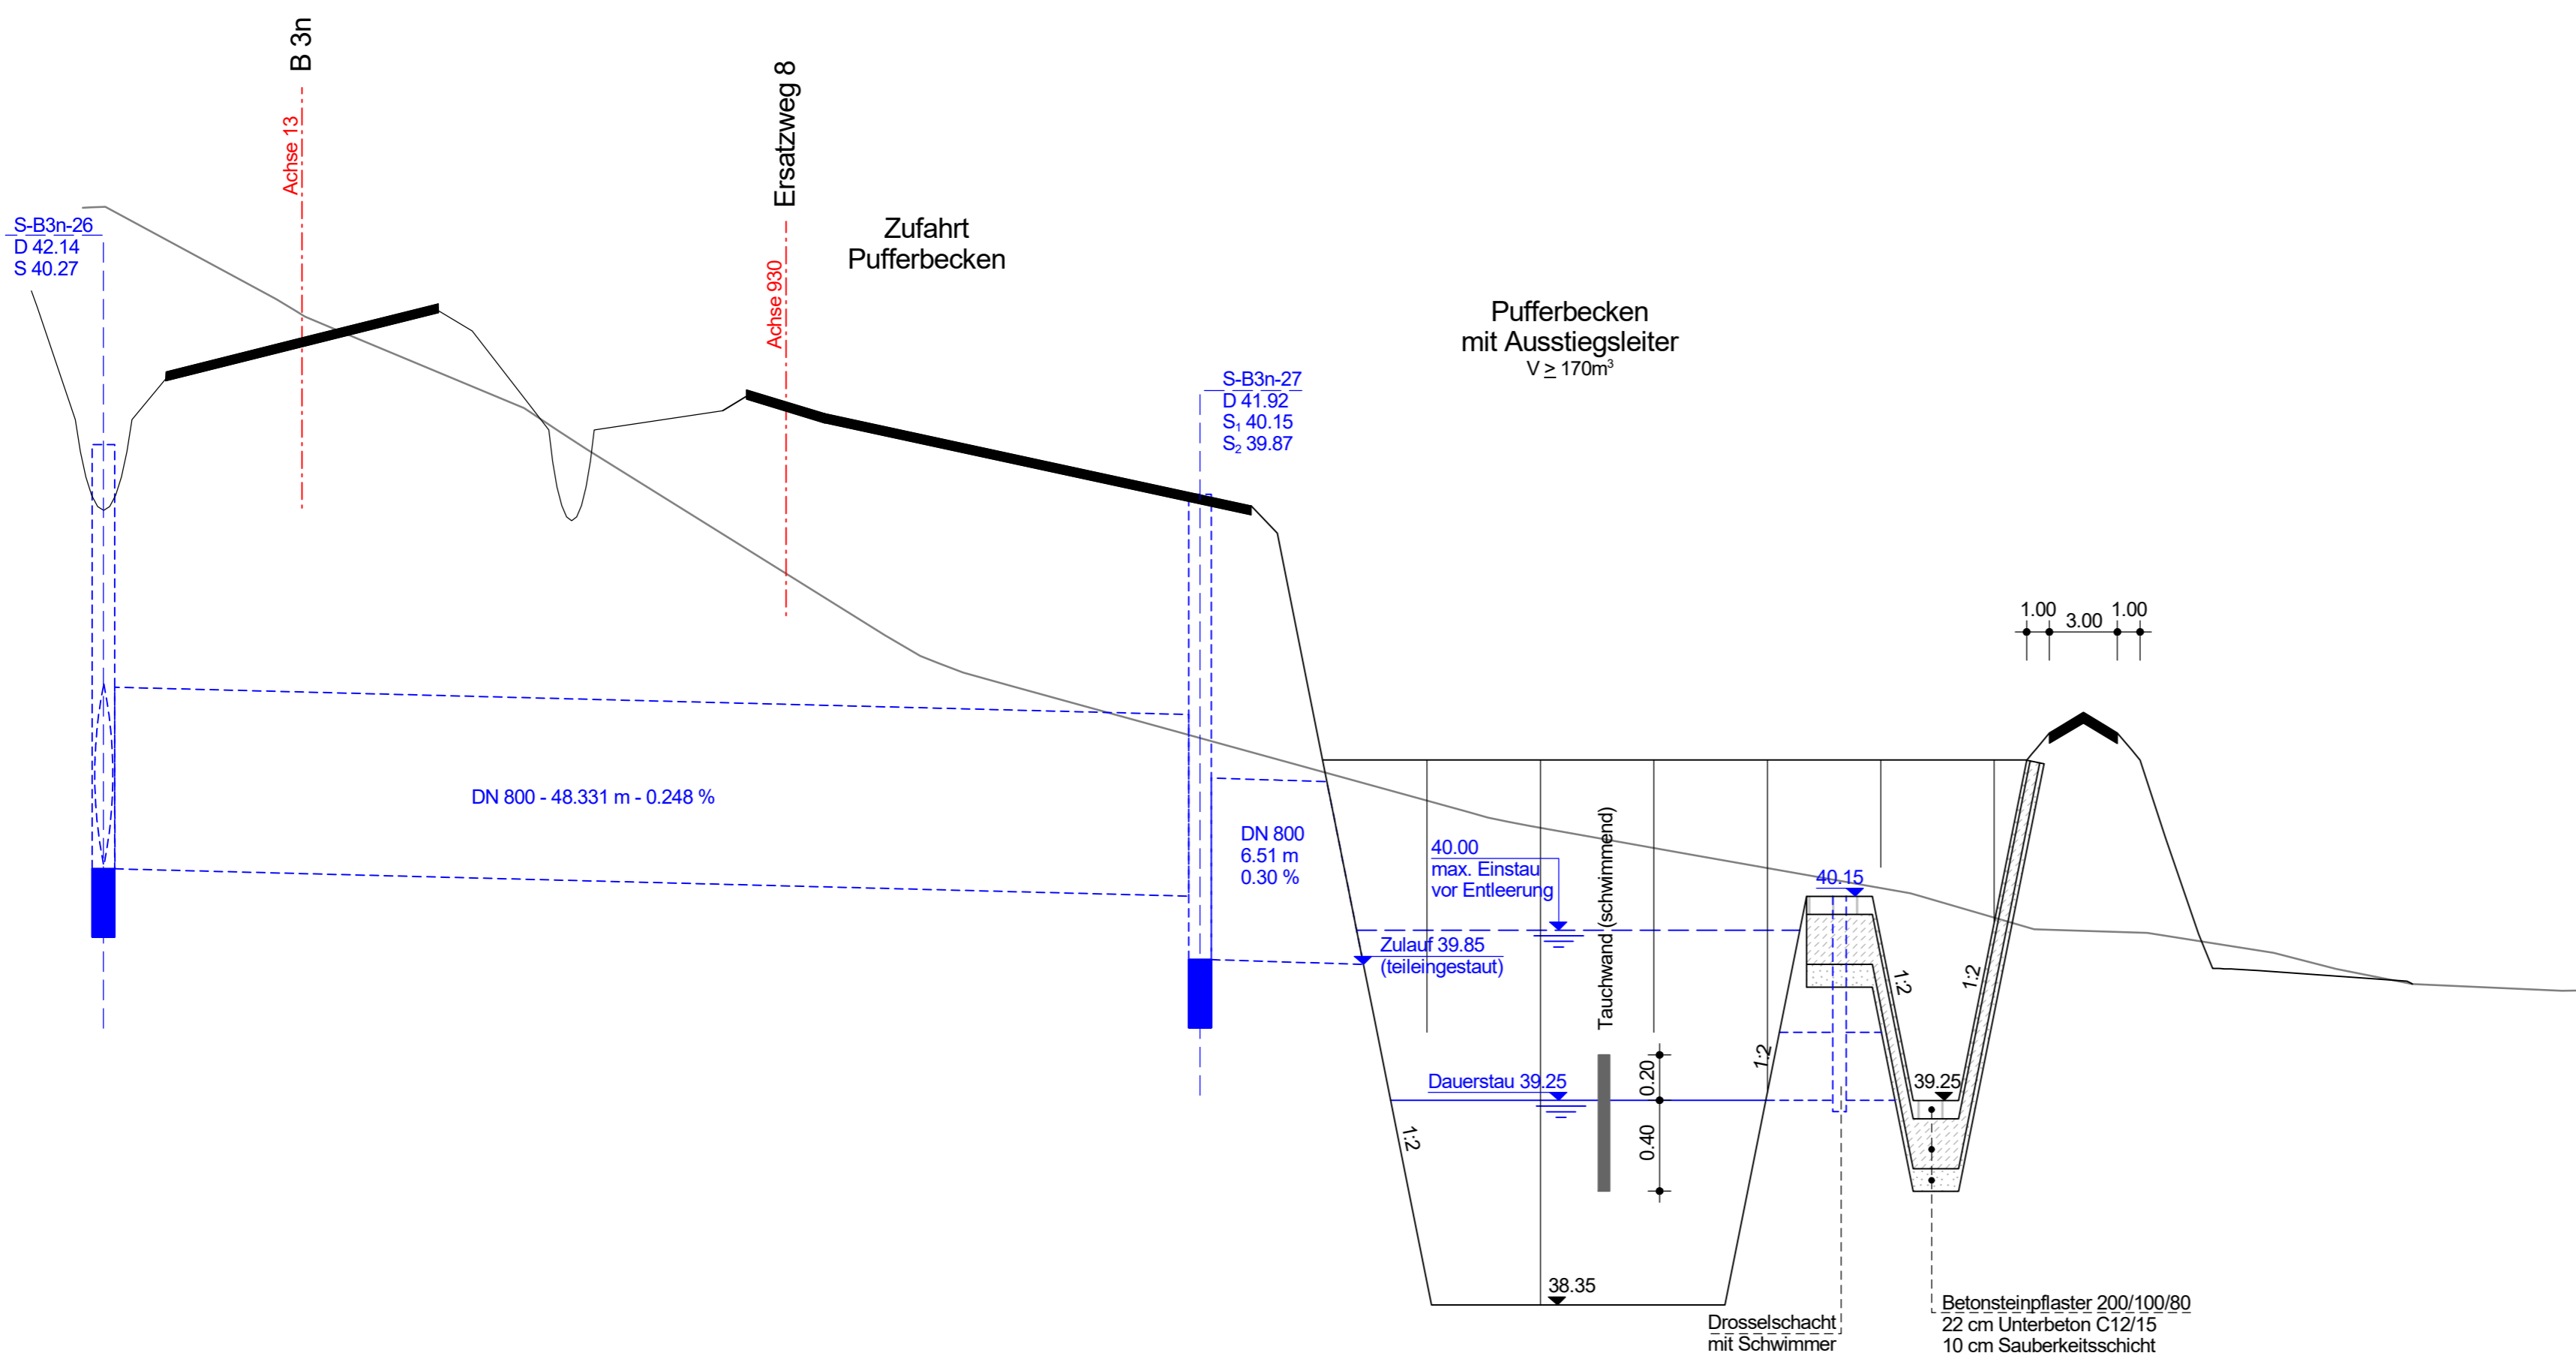

Niedersächsische Landesbehörde für Straßenbau und Verkehr Geschäftsbereich Lüneburg		nachgeprüft:
NLSBIV - GB Lüneburg • Am Alten Eisenwerk 2d • 21339 Lüneburg		Lüneburg, den 14.11.2024
		i.A. gez. Jahn
		Primas-Nr.: 160900

Nr.	Art der Änderung	Datum	Zeichen
1.	Schreibfehler korrigiert: "Pufferbecken" statt "Havarie- und Rückhaltebecken"	26.02.2026	Jahn

FESTSTELLUNGSENTWURF

Deckblatt vom 26.02.2026

Straßenbauverwaltung des Landes Niedersachsen		Unterlage / Blatt-Nr.:
B 3 von Abschnitt 1450 / Station 290 (B 3) bis Abschnitt 1380 / Station 1331 (B 3)		18.15 / 01D
PROJIS-Nr.: 0397 160900		Längsschnitt Pufferbecken
Maßnahmenbezeichnung:		Maßstab: 1 : 250/25

B 3 OU Elstorf mit Zubringer A 26



Aufgestellt:	
Lüneburg, den 17.12.2024 26.02.2026 Niedersächsische Landesbehörde für Straßenbau und Verkehr Geschäftsbereich Lüneburg	
im Auftrag: gez. Padberg	