


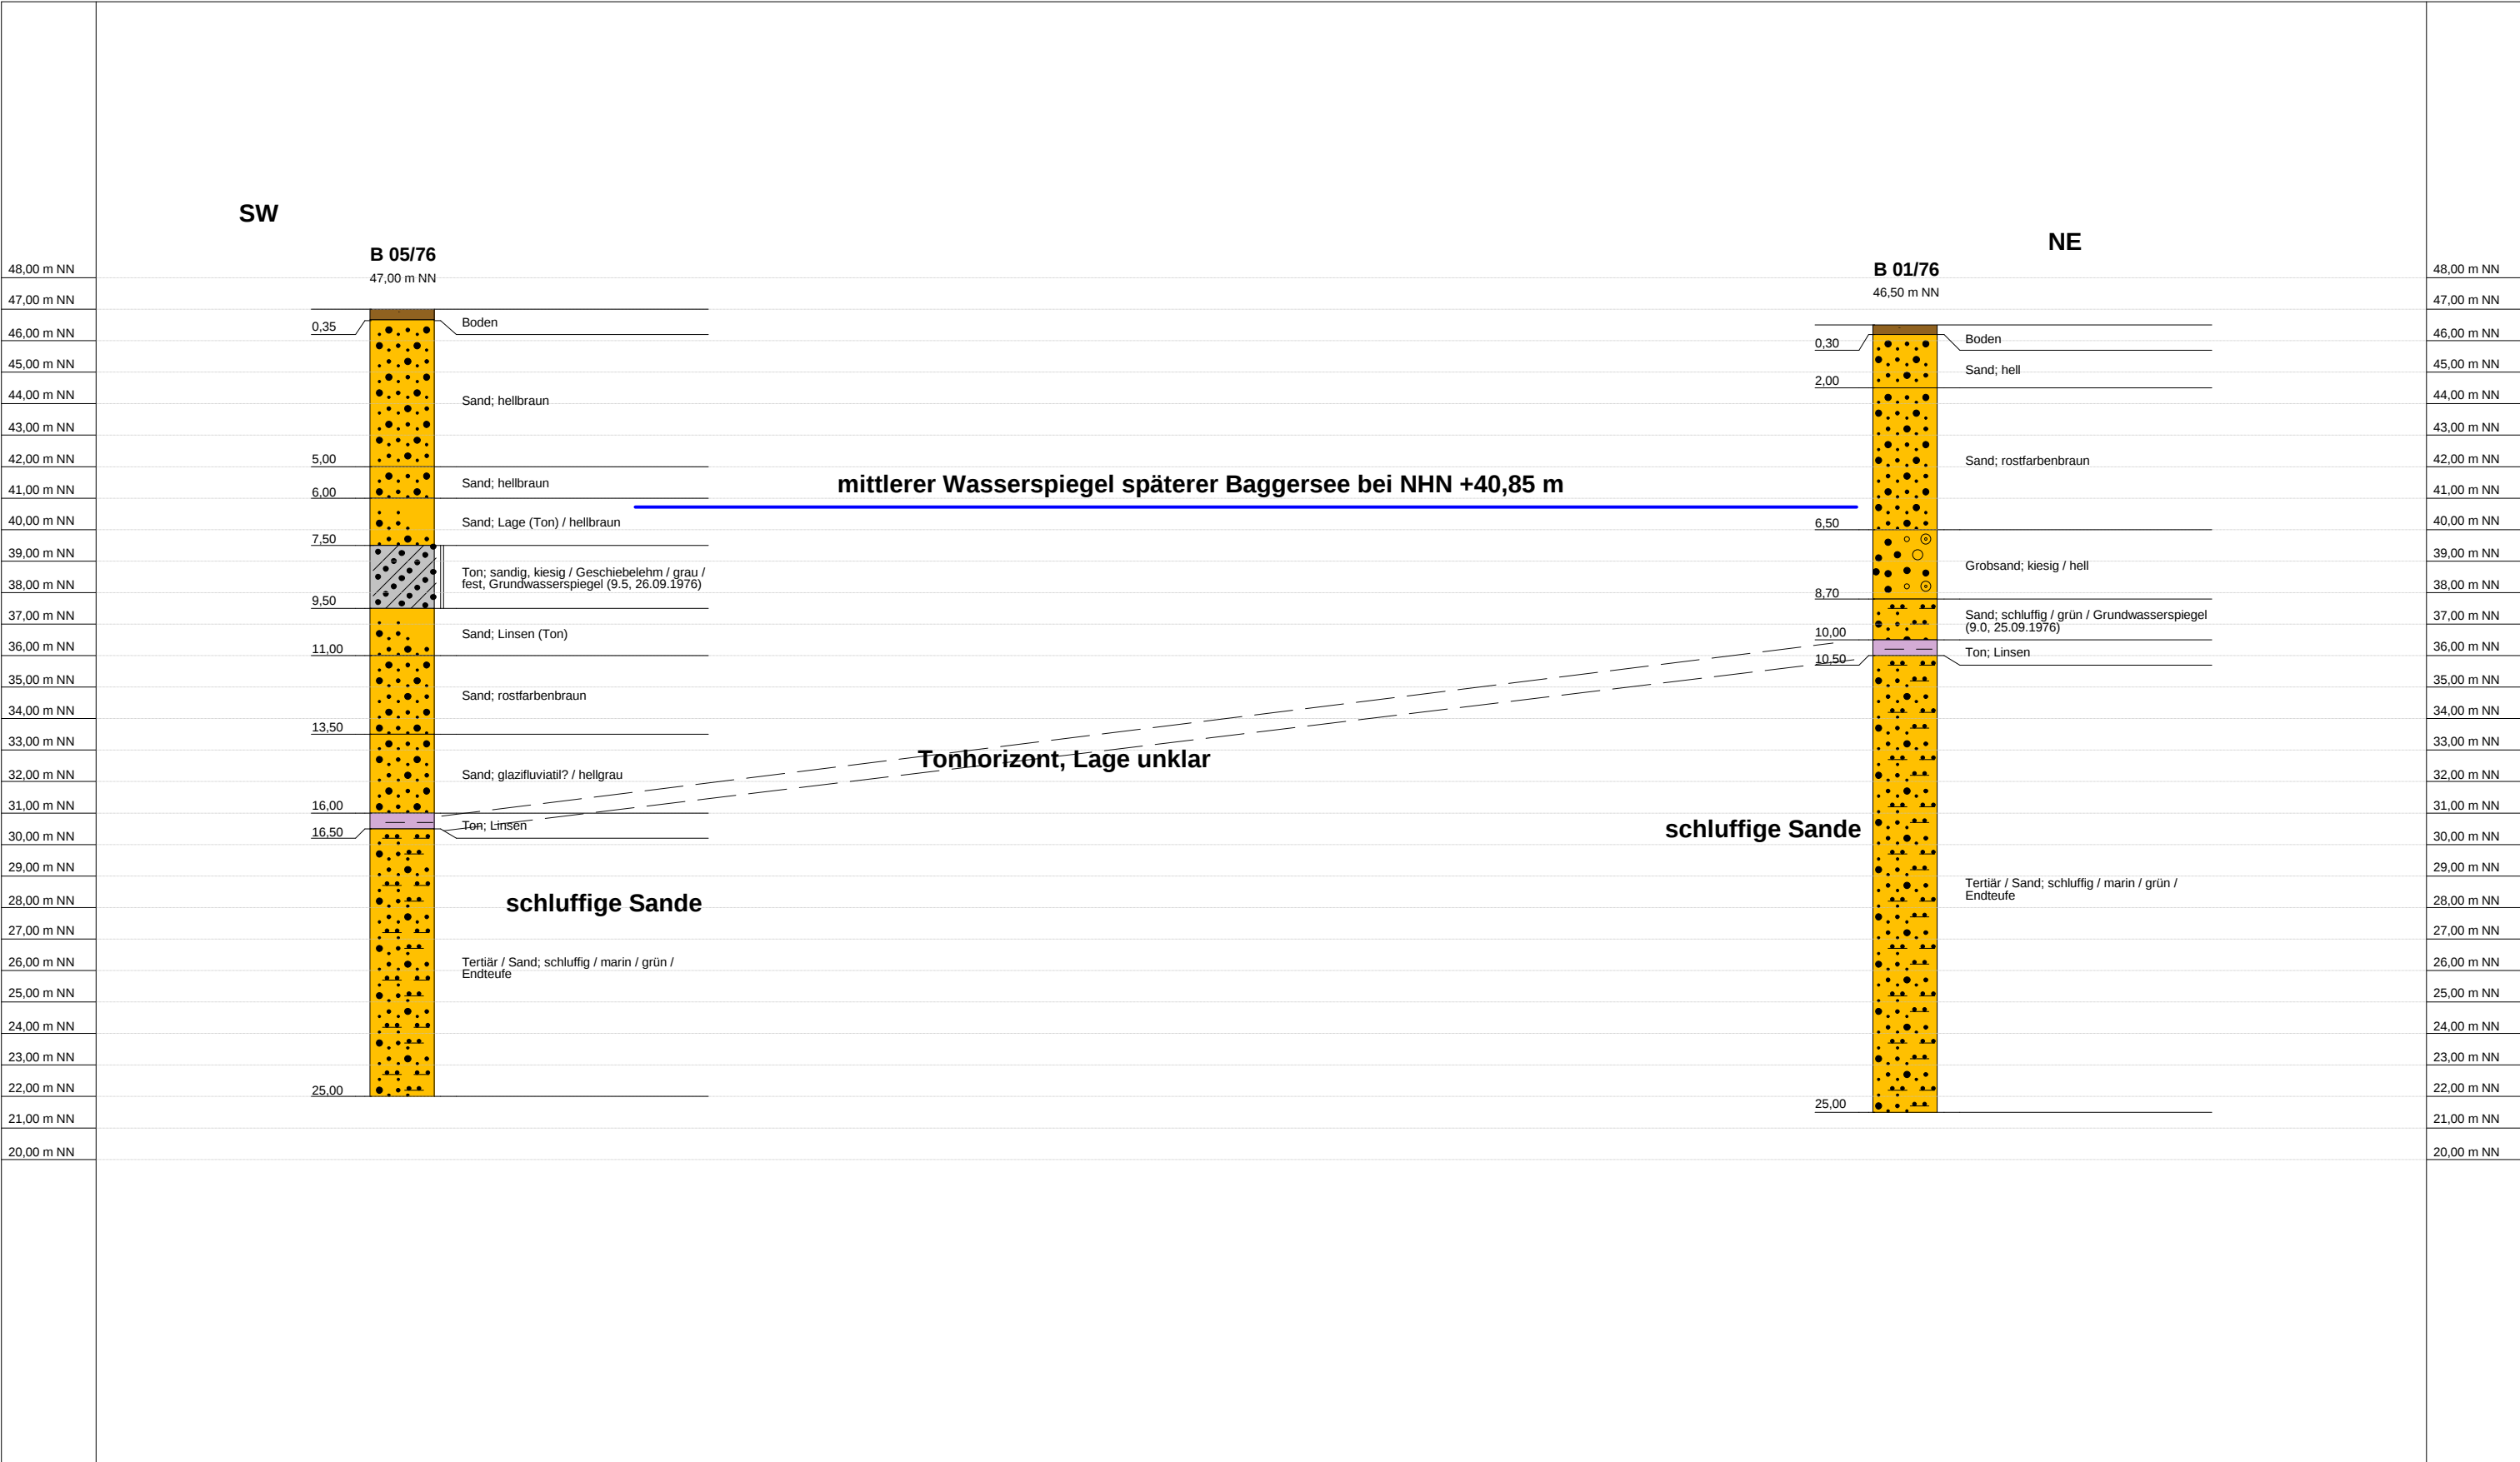

Profilschnitt Nord Erweiterung Holdorf



Maßstab: Mh: 1:500, Mv: 1:200



**Schwenke Geo Consult**  
Wachmannstr. 34 · D-28209 Bremen  
Tel. 0421 · 2010 4 2530  
Fax 0421 · 2010 4 2535  
info@sgc-bremen.de