



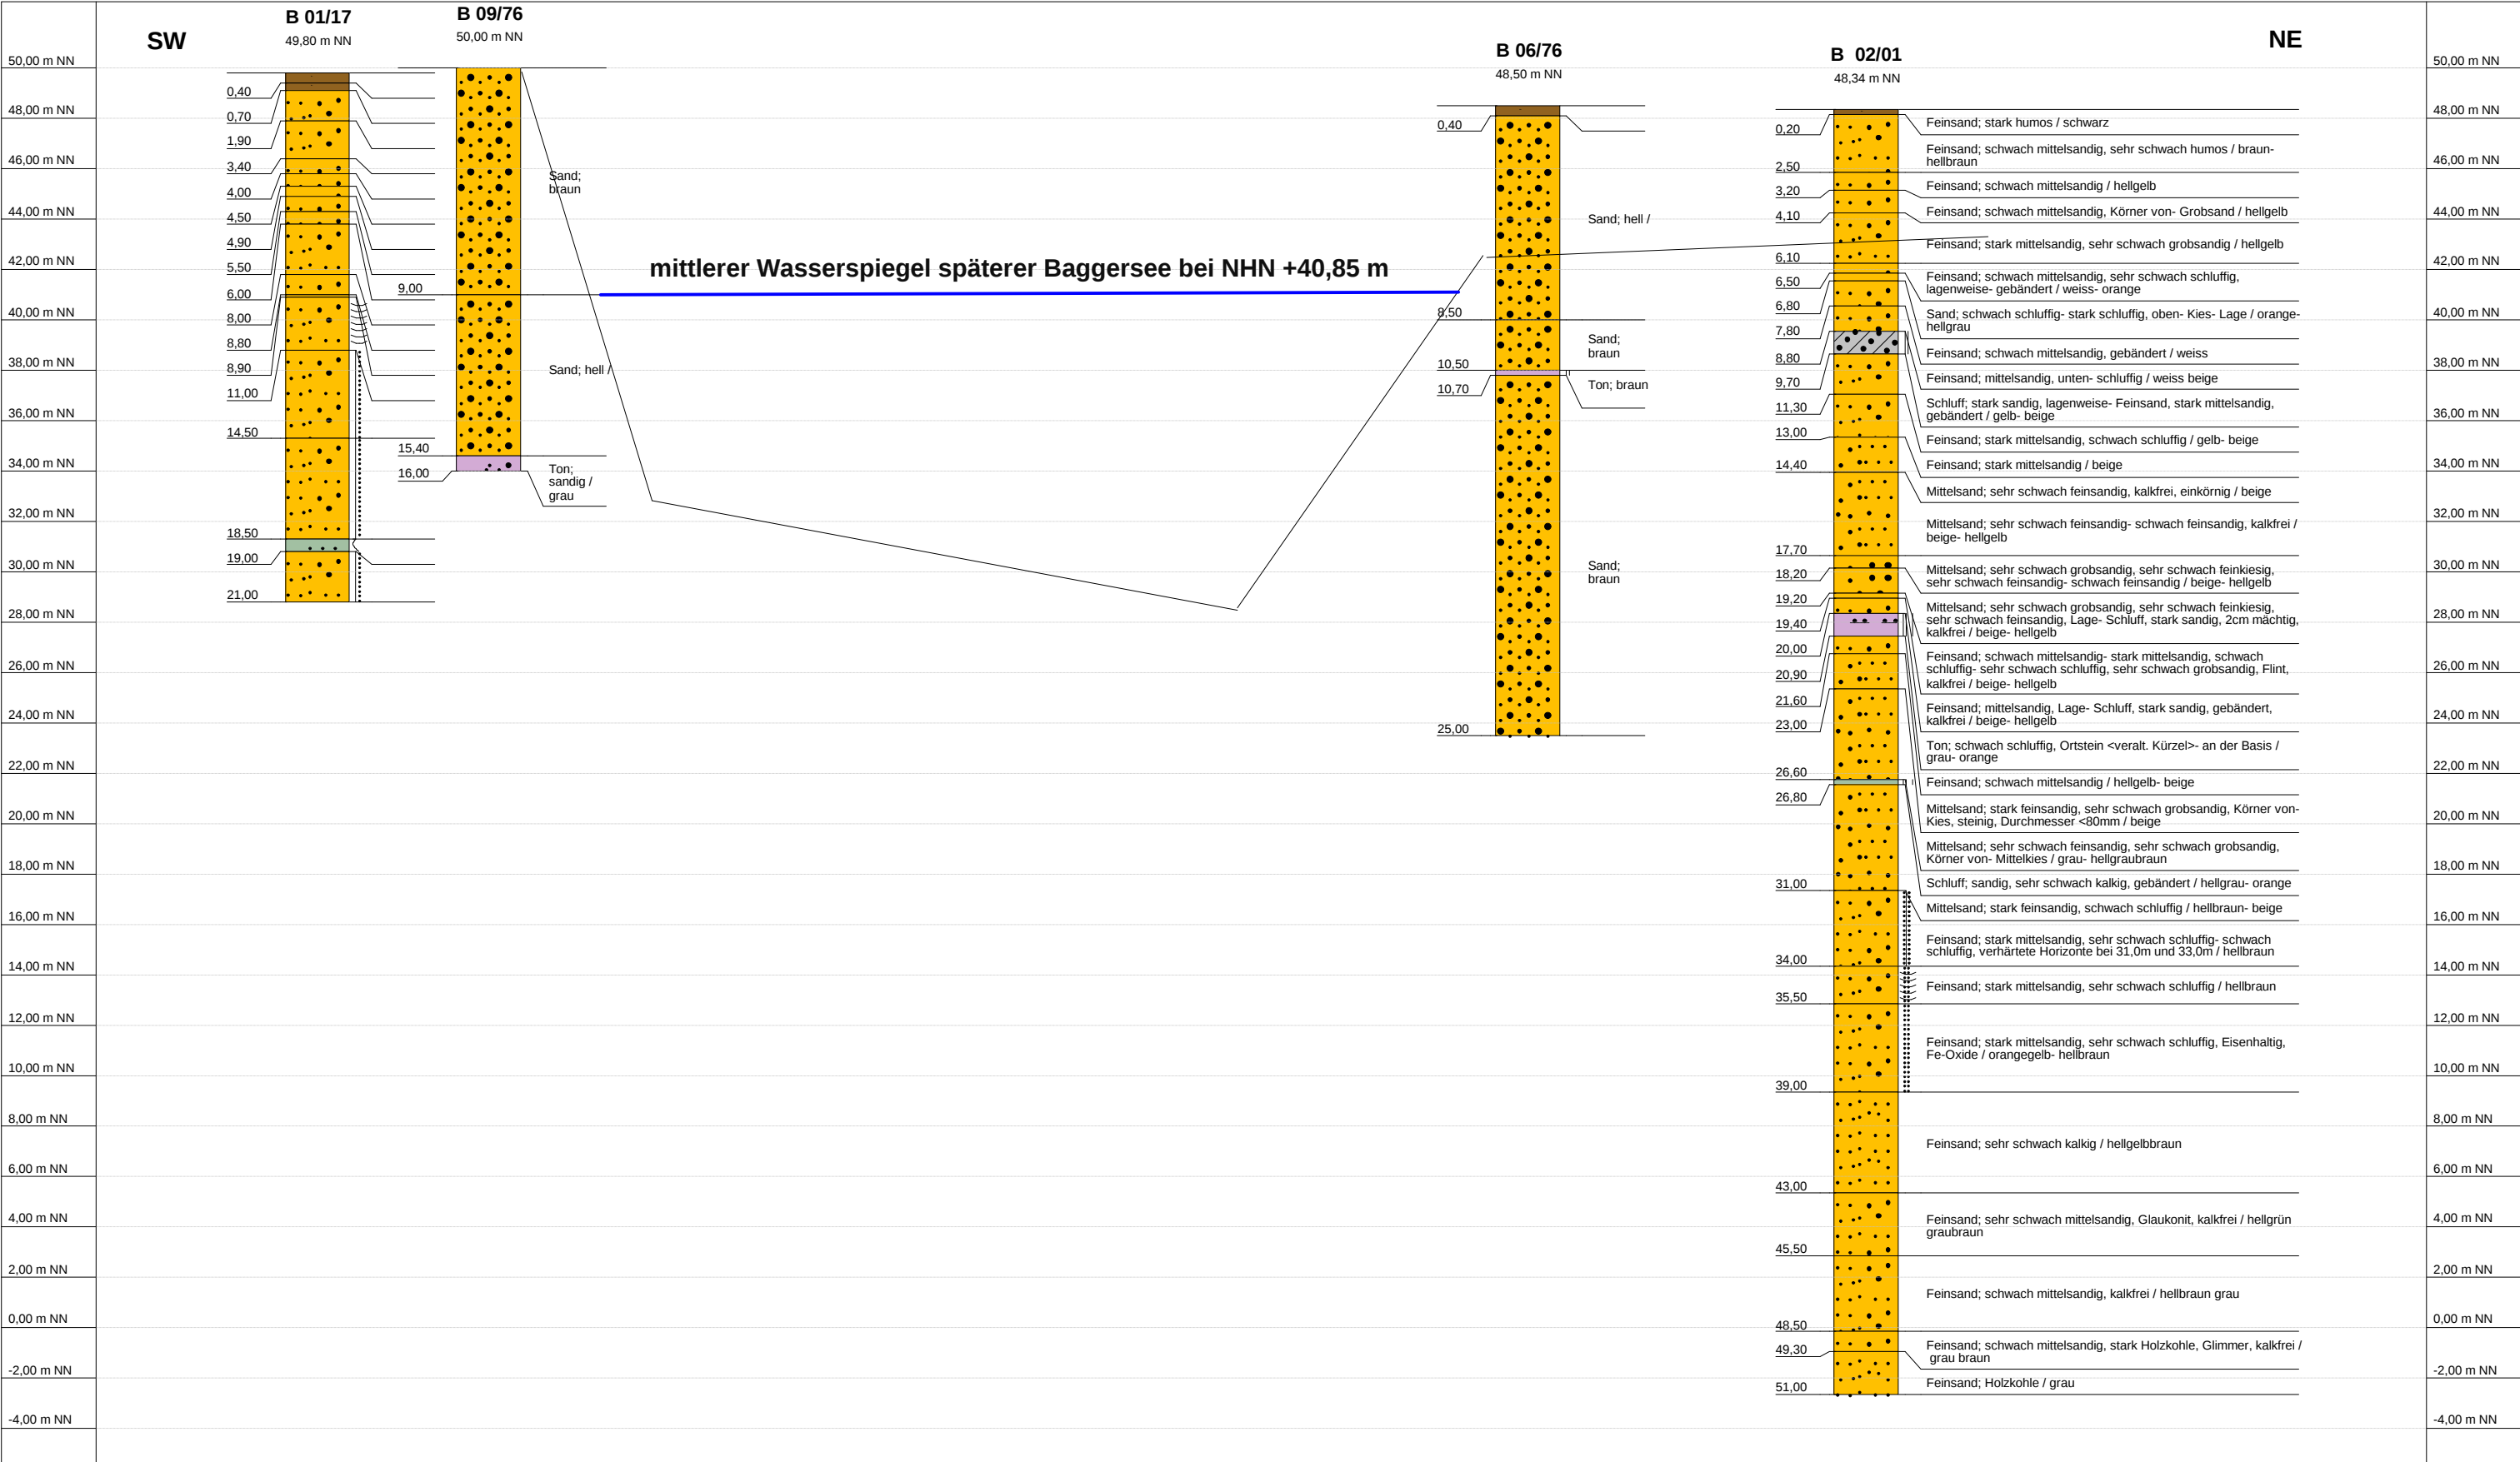

Profilschnitt Südwest-Nordost Erweiterung Holdorf

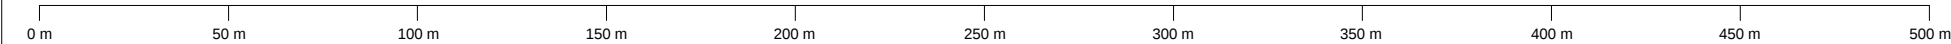

Maßstab_ Mh: 1: 2.000, Mv: 1:250



Schwenke Geo Consult
Wachmannstr. 34 · D-28209 Bremen
Tel. 0421 · 2010 4 2530
Fax 0421 · 2010 4 2535
info@sgc-bremen.de