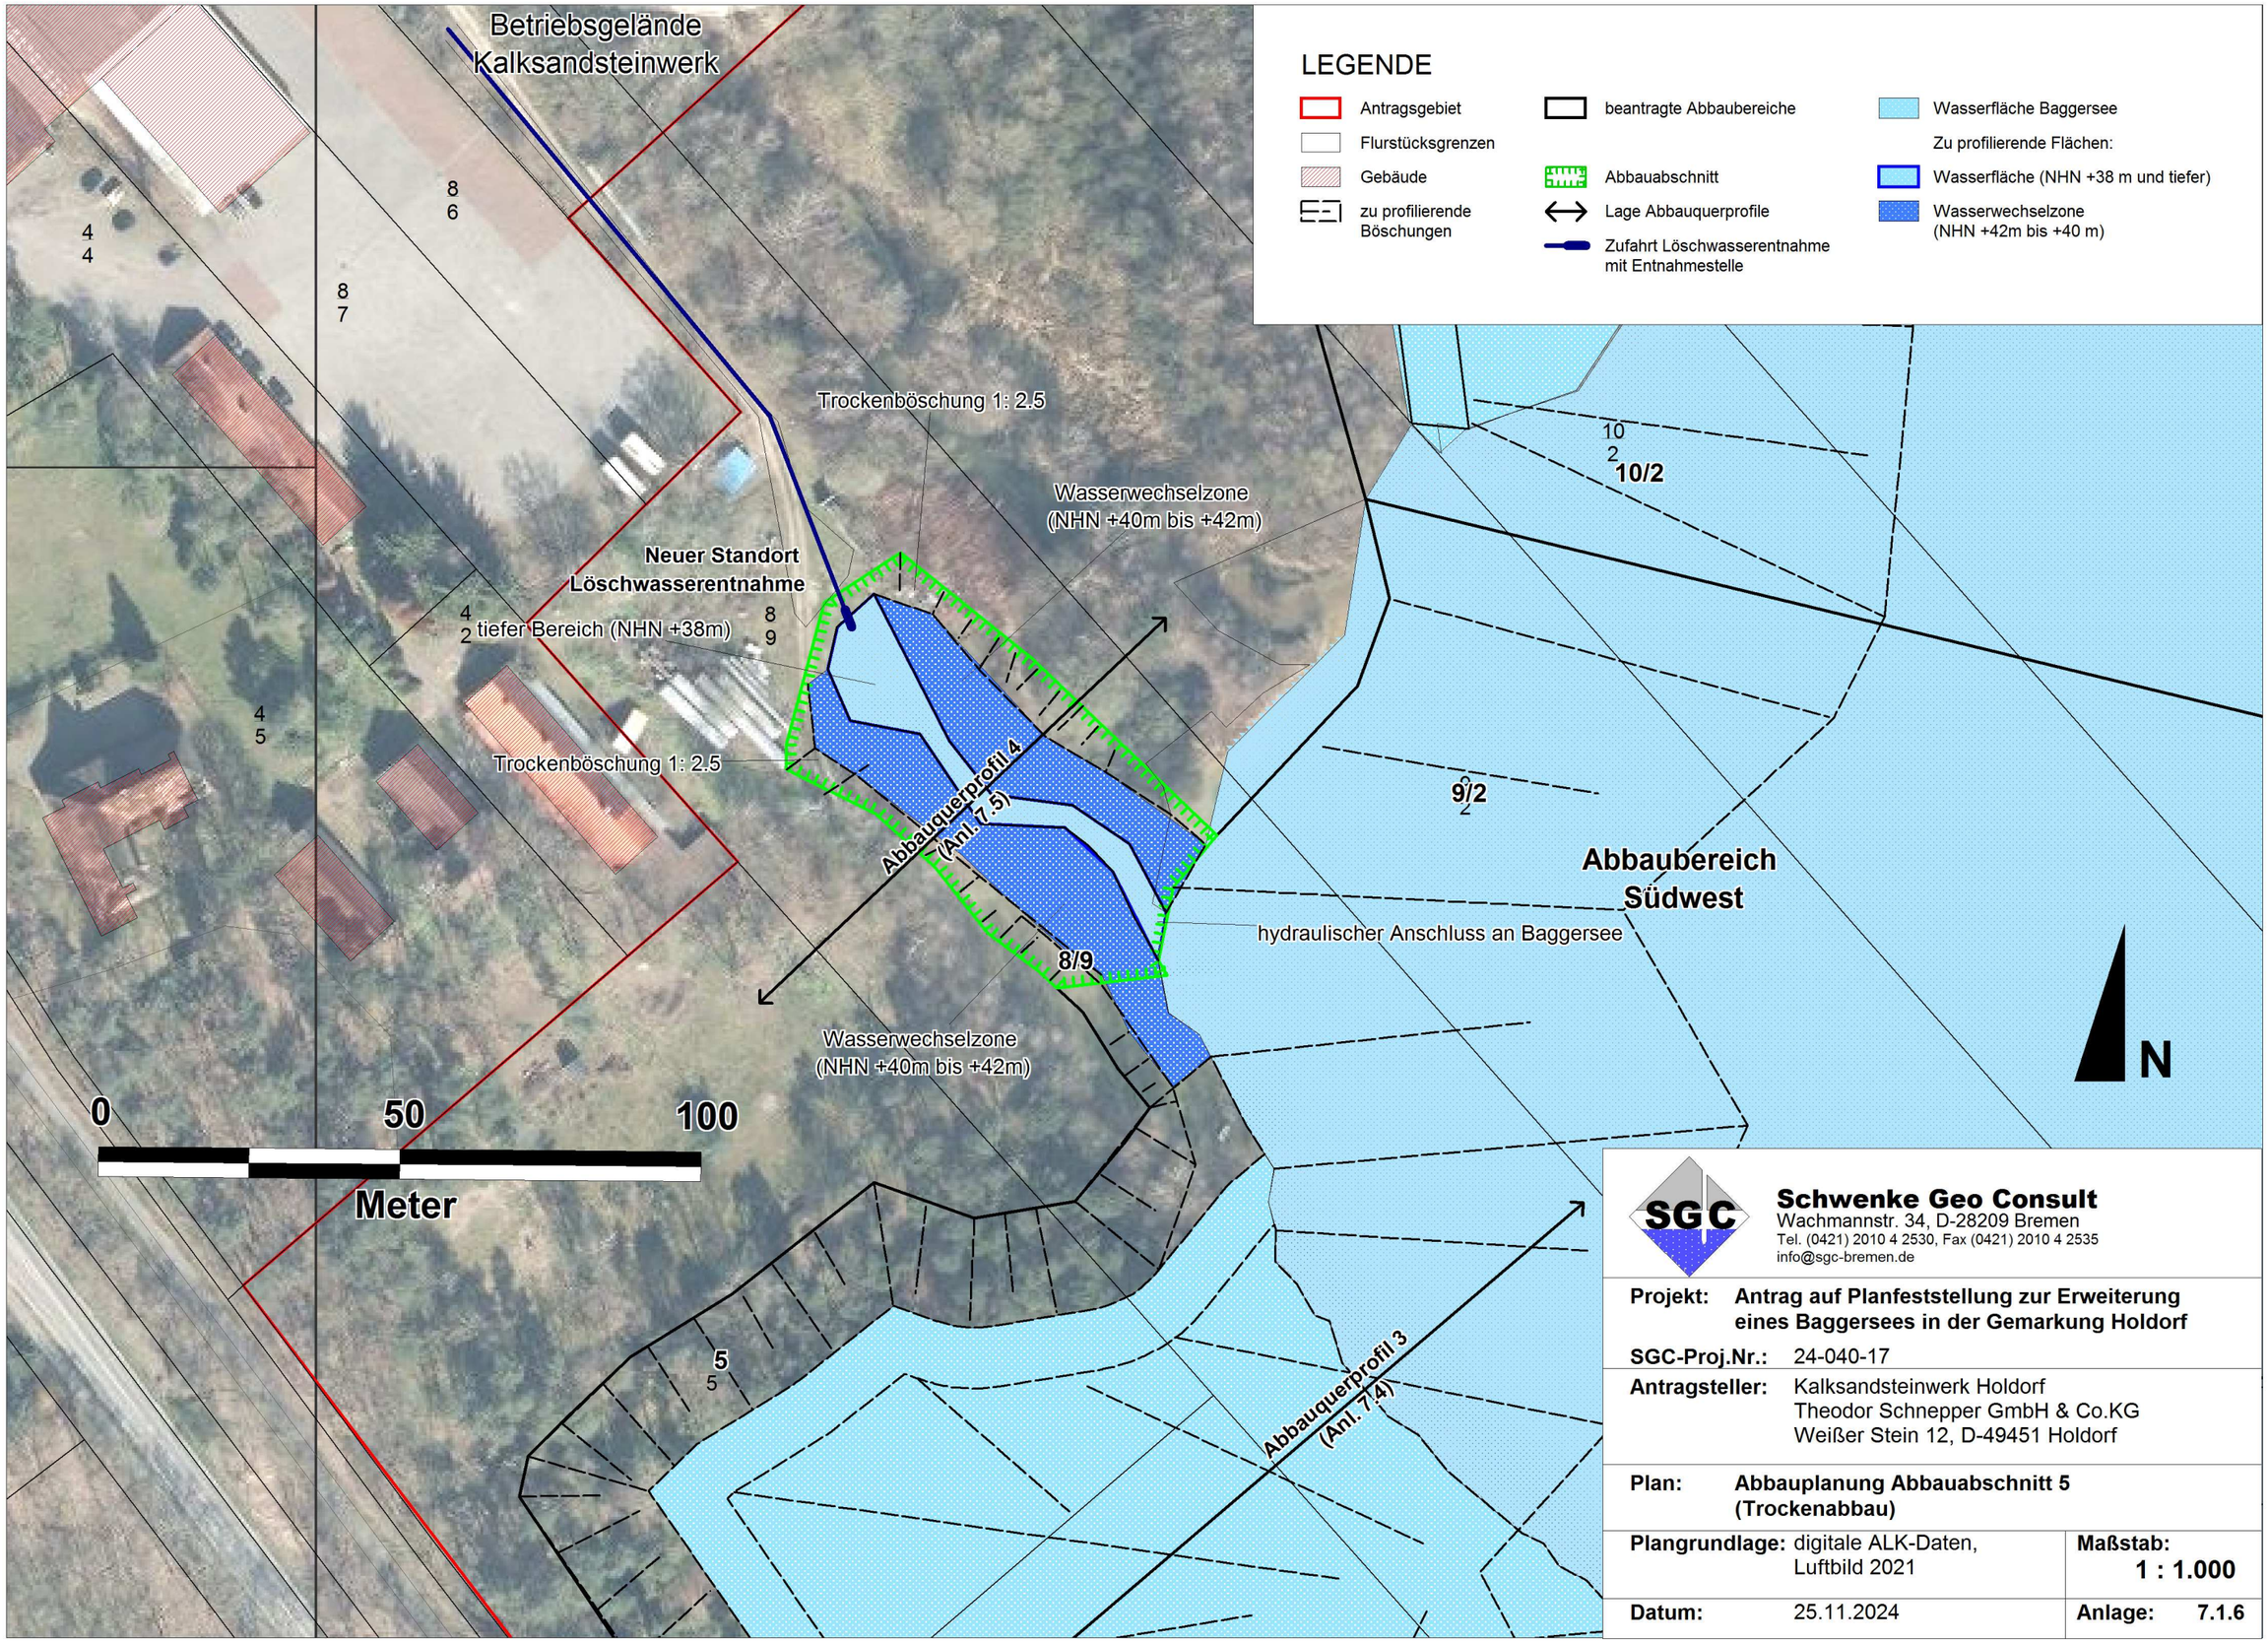

Schwenke Geo Consult
Wachmannstr. 34, D-28209 Bremen
Tel. (0421) 2010 4 2530, Fax (0421) 2010 4 2535
info@sgc-bremen.de

Projekt:	**Antrag auf Planfeststellung zur Erweiterung eines Baggersees in der Gemarkung Holdorf**
SGC-Proj.Nr.:	24-040-17
Antragsteller:	Kalksandsteinwerk Holdorf Theodor Schnepper GmbH & Co.KG Weißer Stein 12, D-49451 Holdorf
Plan:	**Abbauplanung Abbauabschnitt 5 (Trockenabbau)**
Plangrundlage:	digitale ALK-Daten, Luftbild 2021
Maßstab:	**1 : 1.000**
Datum:	25.11.2024
Anlage:	**7.1.6**