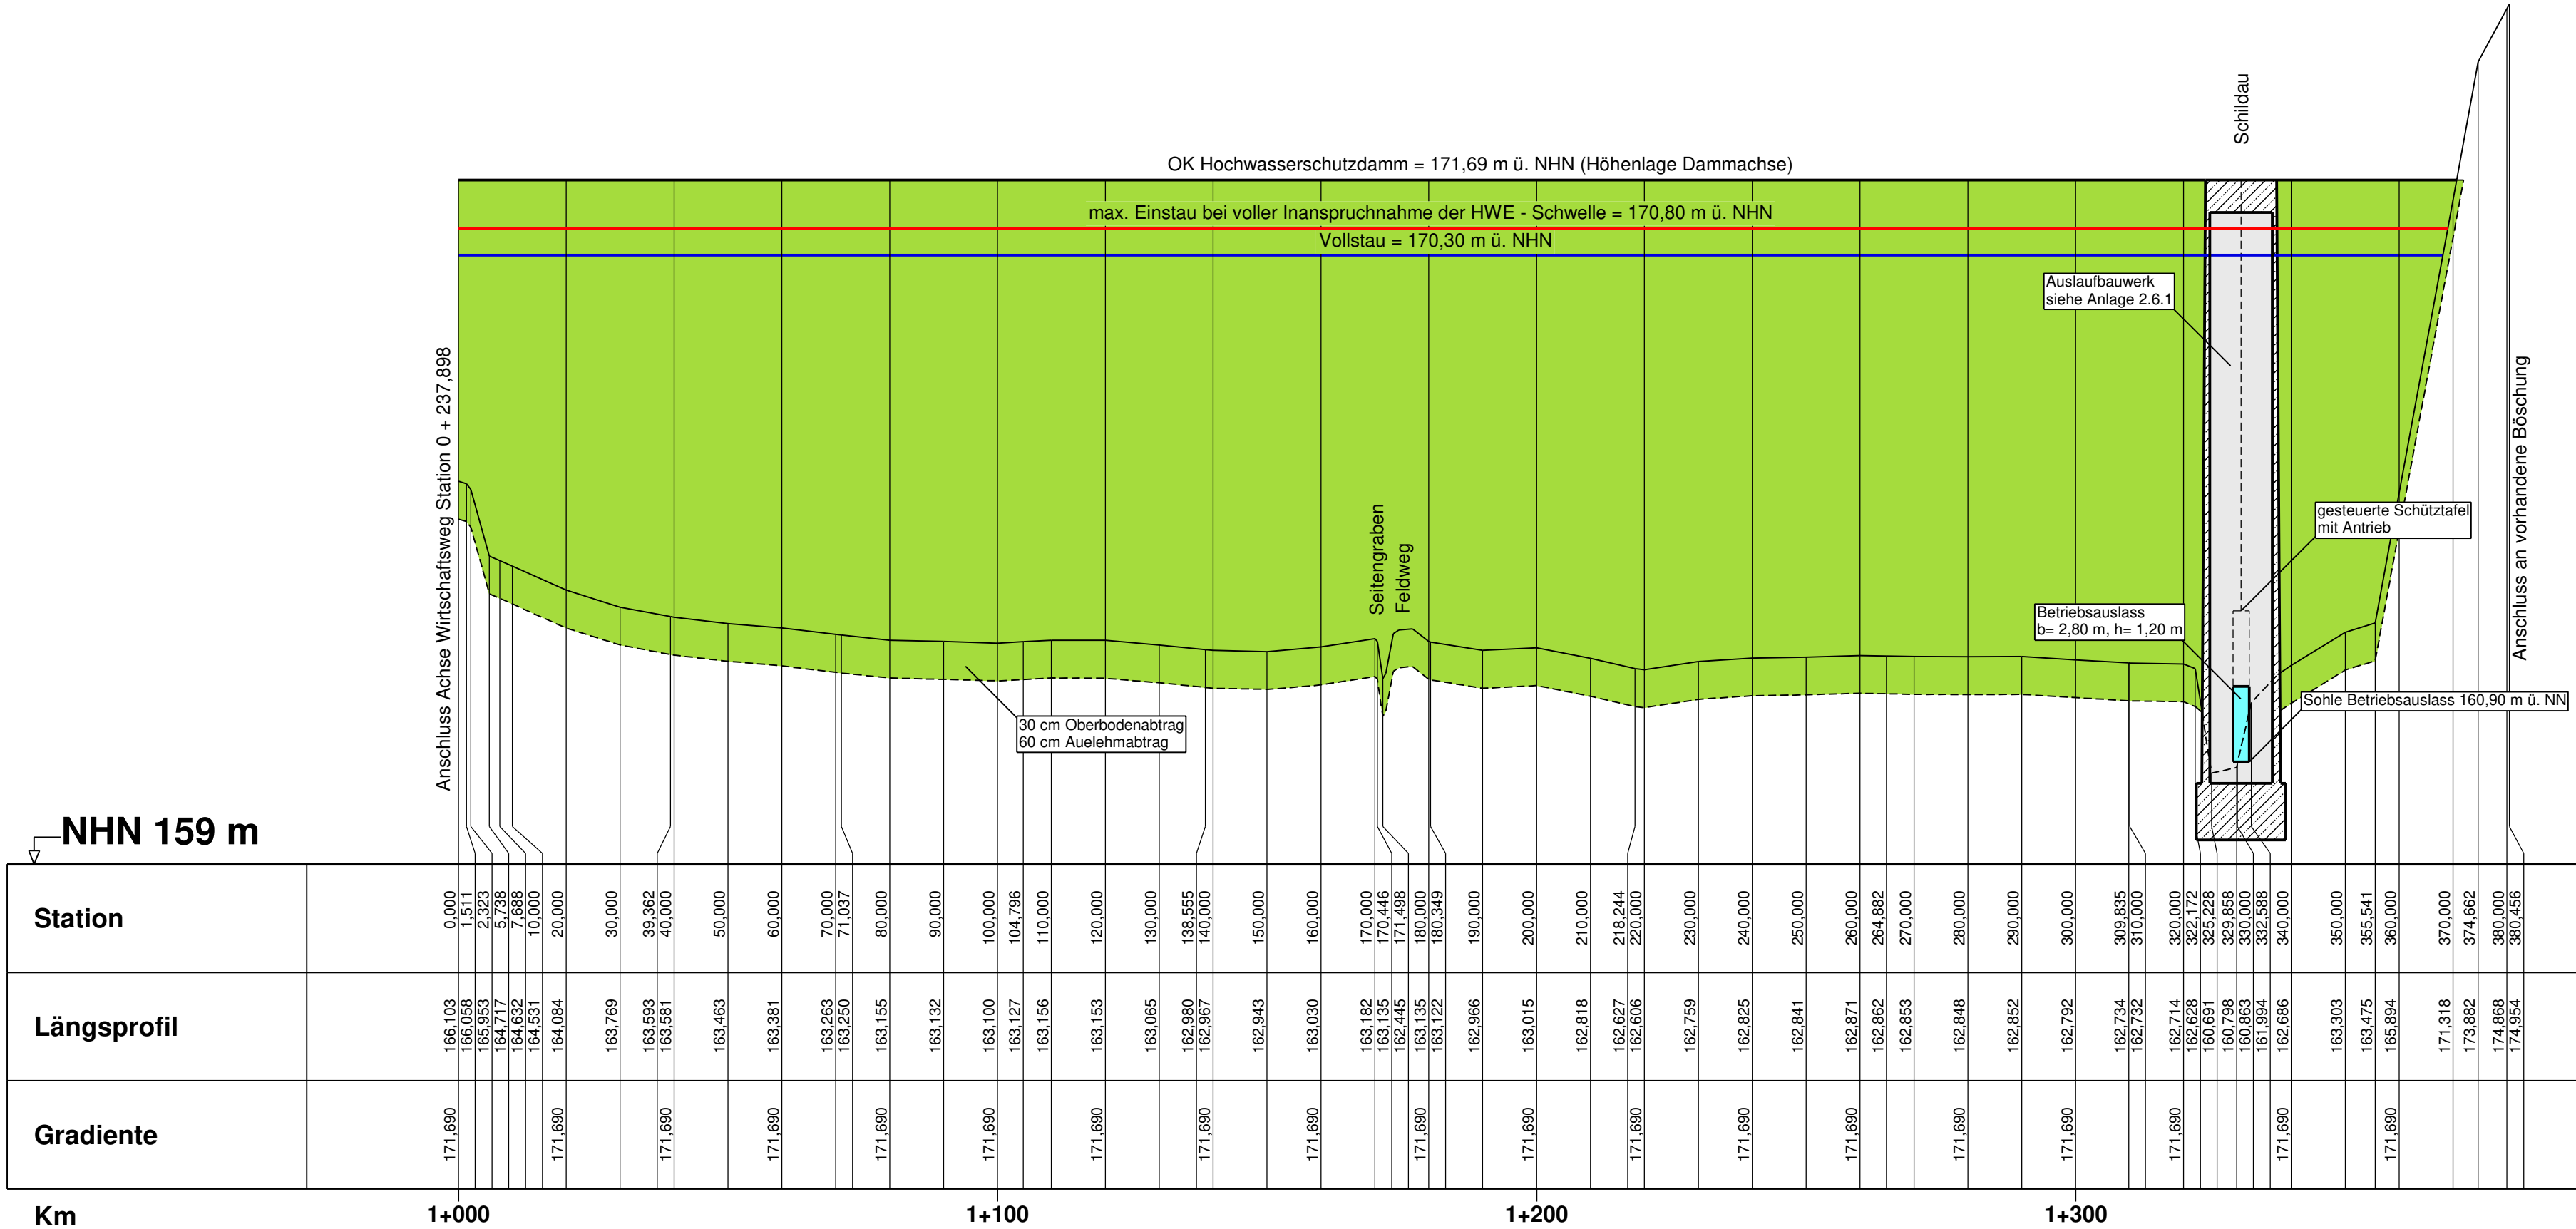


Genehmigungsplanung

Nr.	Art der Änderung	Datum	Zeichen
INGENIEURBÜRO Metzing GmbH Ingenieurbüro Metzing GmbH - Wilhelmshöher Str. 33 - 38723 Seesen Tel. 05381 / 9393 - 3 E-Mail: info@ingenieurbuero-metzing.de Fax. 05381 / 9393 - 99 Net: www.ingenieurbuero-metzing.de			
Bauherr: Ausbauverband Nette Buchholzmarkt 1 31167 Bockenem		Maßstäbe: 1 : 1.000/ 100	Bearbeiter: 01.03.23 Metzing
Bauvorhaben: Neubau eines Hochwasserrückhaltebeckens östlich von Bornhausen		Blatt-Nr.: 04 012 - 04/1	Gezeichnet: 01.03.23 Dittrich
Bauteil: Längsschnitt Hochwasserschutzdamm von Station 1 + 000,000 bis Station 1 + 380,456		Blattgröße: 75 x 39	Geändert:
Der Antragsteller: Bockenem, den 01.03.2023		Ausfertigung:	Anlage: 2.4.1
Aufgestellt: Seesen, den 01.03.2023			