


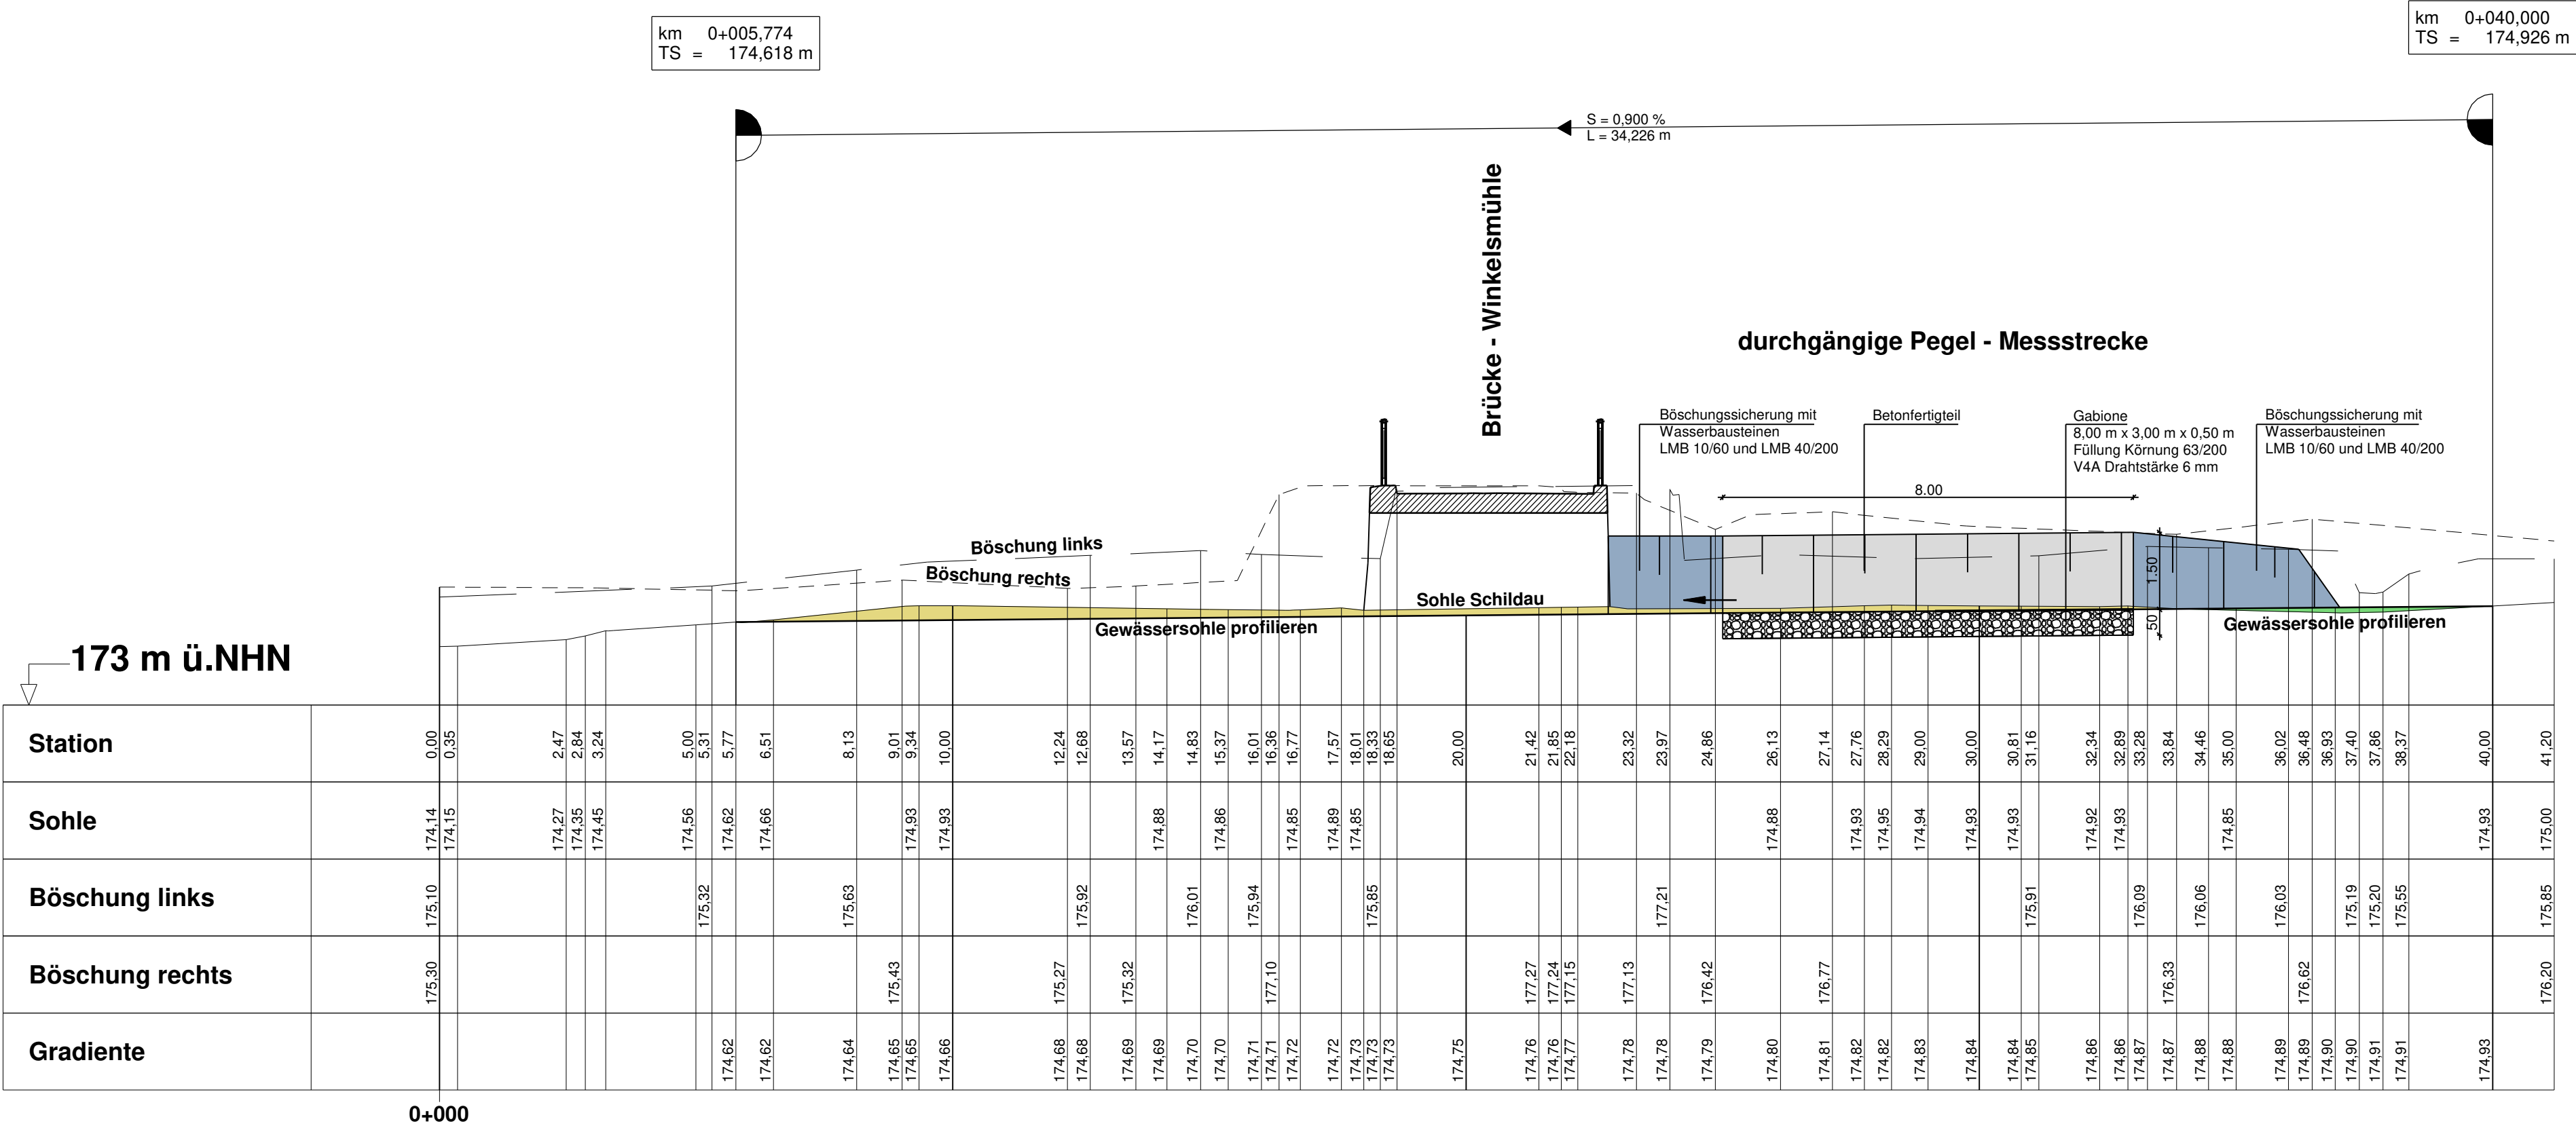

Zeichenerklärung

- Auftrag
- Abtrag

Genehmigungsplanung

| Nr.   | Art der Änderung                                                                      | Datum                                    | Zeichen   |                                                                             |                                 |                                          |  |                                    |                                      |  |                                                                                       |                               |           |  |               |         |  |                                                                  |                                                         |
|---|---------------------------------------------------------------------------------------|------------------------------------------|-----------|-----------------------------------------------------------------------------|---------------------------------|------------------------------------------|--|------------------------------------|--------------------------------------|--|---------------------------------------------------------------------------------------|-------------------------------|-----------|--|---------------|---------|--|------------------------------------------------------------------|---------------------------------------------------------|
| <div><div><div><div>INGENIEURBÜRO</div><div><b>Metzing</b></div><div>GmbH</div></div><div>Ingenieurbüro Metzing GmbH - Wilhelmshöher Str. 33 - 38723 Seesen<br/>Tel. 05381 / 9393 - 3 E-Mail: info @ ingenieurbuero-metzing.de<br/>Fax. 05381 / 9393 - 99 Net: www.ingenieurbuero-metzing.de</div></div></div> <table><tbody><tr><td rowspan="4">Bauherr:<br/><b>Ausbauverband Nette</b><br/>Buchholzmarkt 1<br/>31167 Bockenem</td><td>Maßstäbe:<br/><b>1 : 100/100</b></td><td colspan="2">Bearbeiter:<br/>01.03.23 <i>Schneider</i></td></tr><tr><td>Blatt-Nr.:<br/><b>04 012 - 04/7</b></td><td colspan="2">Gezeichnet:<br/>01.03.23 <i>Jobst</i></td></tr><tr><td rowspan="2">Bauvorhaben:<br/><b>Neubau eines Hochwasserrückhaltebeckens östlich von Bornhausen</b></td><td>Blattgröße:<br/><b>80 x 30</b></td><td colspan="2">Geändert:</td></tr><tr><td>Ausfertigung:</td><td colspan="2">Anlage:</td></tr></tbody></table> <table><tbody><tr><td>Der Antragsteller:<br/>Bockenem, den 01.03.2023 <i>Anna Jobst</i></td><td>Aufgestellt:<br/>Seesen, den 01.03.2023 <i>Schneider</i></td></tr></tbody></table> |                                                                                       |                                          |           | Bauherr:<br><b>Ausbauverband Nette</b><br>Buchholzmarkt 1<br>31167 Bockenem | Maßstäbe:<br><b>1 : 100/100</b> | Bearbeiter:<br>01.03.23 <i>Schneider</i> |  | Blatt-Nr.:<br><b>04 012 - 04/7</b> | Gezeichnet:<br>01.03.23 <i>Jobst</i> |  | Bauvorhaben:<br><b>Neubau eines Hochwasserrückhaltebeckens östlich von Bornhausen</b> | Blattgröße:<br><b>80 x 30</b> | Geändert: |  | Ausfertigung: | Anlage: |  | Der Antragsteller:<br>Bockenem, den 01.03.2023 <i>Anna Jobst</i> | Aufgestellt:<br>Seesen, den 01.03.2023 <i>Schneider</i> |
| Bauherr:<br><b>Ausbauverband Nette</b><br>Buchholzmarkt 1<br>31167 Bockenem   | Maßstäbe:<br><b>1 : 100/100</b>                                                       | Bearbeiter:<br>01.03.23 <i>Schneider</i> |           |                                                                             |                                 |                                          |  |                                    |                                      |  |                                                                                       |                               |           |  |               |         |  |                                                                  |                                                         |
|   | Blatt-Nr.:<br><b>04 012 - 04/7</b>                                                    | Gezeichnet:<br>01.03.23 <i>Jobst</i>     |           |                                                                             |                                 |                                          |  |                                    |                                      |  |                                                                                       |                               |           |  |               |         |  |                                                                  |                                                         |
|   | Bauvorhaben:<br><b>Neubau eines Hochwasserrückhaltebeckens östlich von Bornhausen</b> | Blattgröße:<br><b>80 x 30</b>            | Geändert: |                                                                             |                                 |                                          |  |                                    |                                      |  |                                                                                       |                               |           |  |               |         |  |                                                                  |                                                         |
|   |                                                                                       | Ausfertigung:                            | Anlage:   |                                                                             |                                 |                                          |  |                                    |                                      |  |                                                                                       |                               |           |  |               |         |  |                                                                  |                                                         |
| Der Antragsteller:<br>Bockenem, den 01.03.2023 <i>Anna Jobst</i>   | Aufgestellt:<br>Seesen, den 01.03.2023 <i>Schneider</i>                               |                                          |           |                                                                             |                                 |                                          |  |                                    |                                      |  |                                                                                       |                               |           |  |               |         |  |                                                                  |                                                         |