


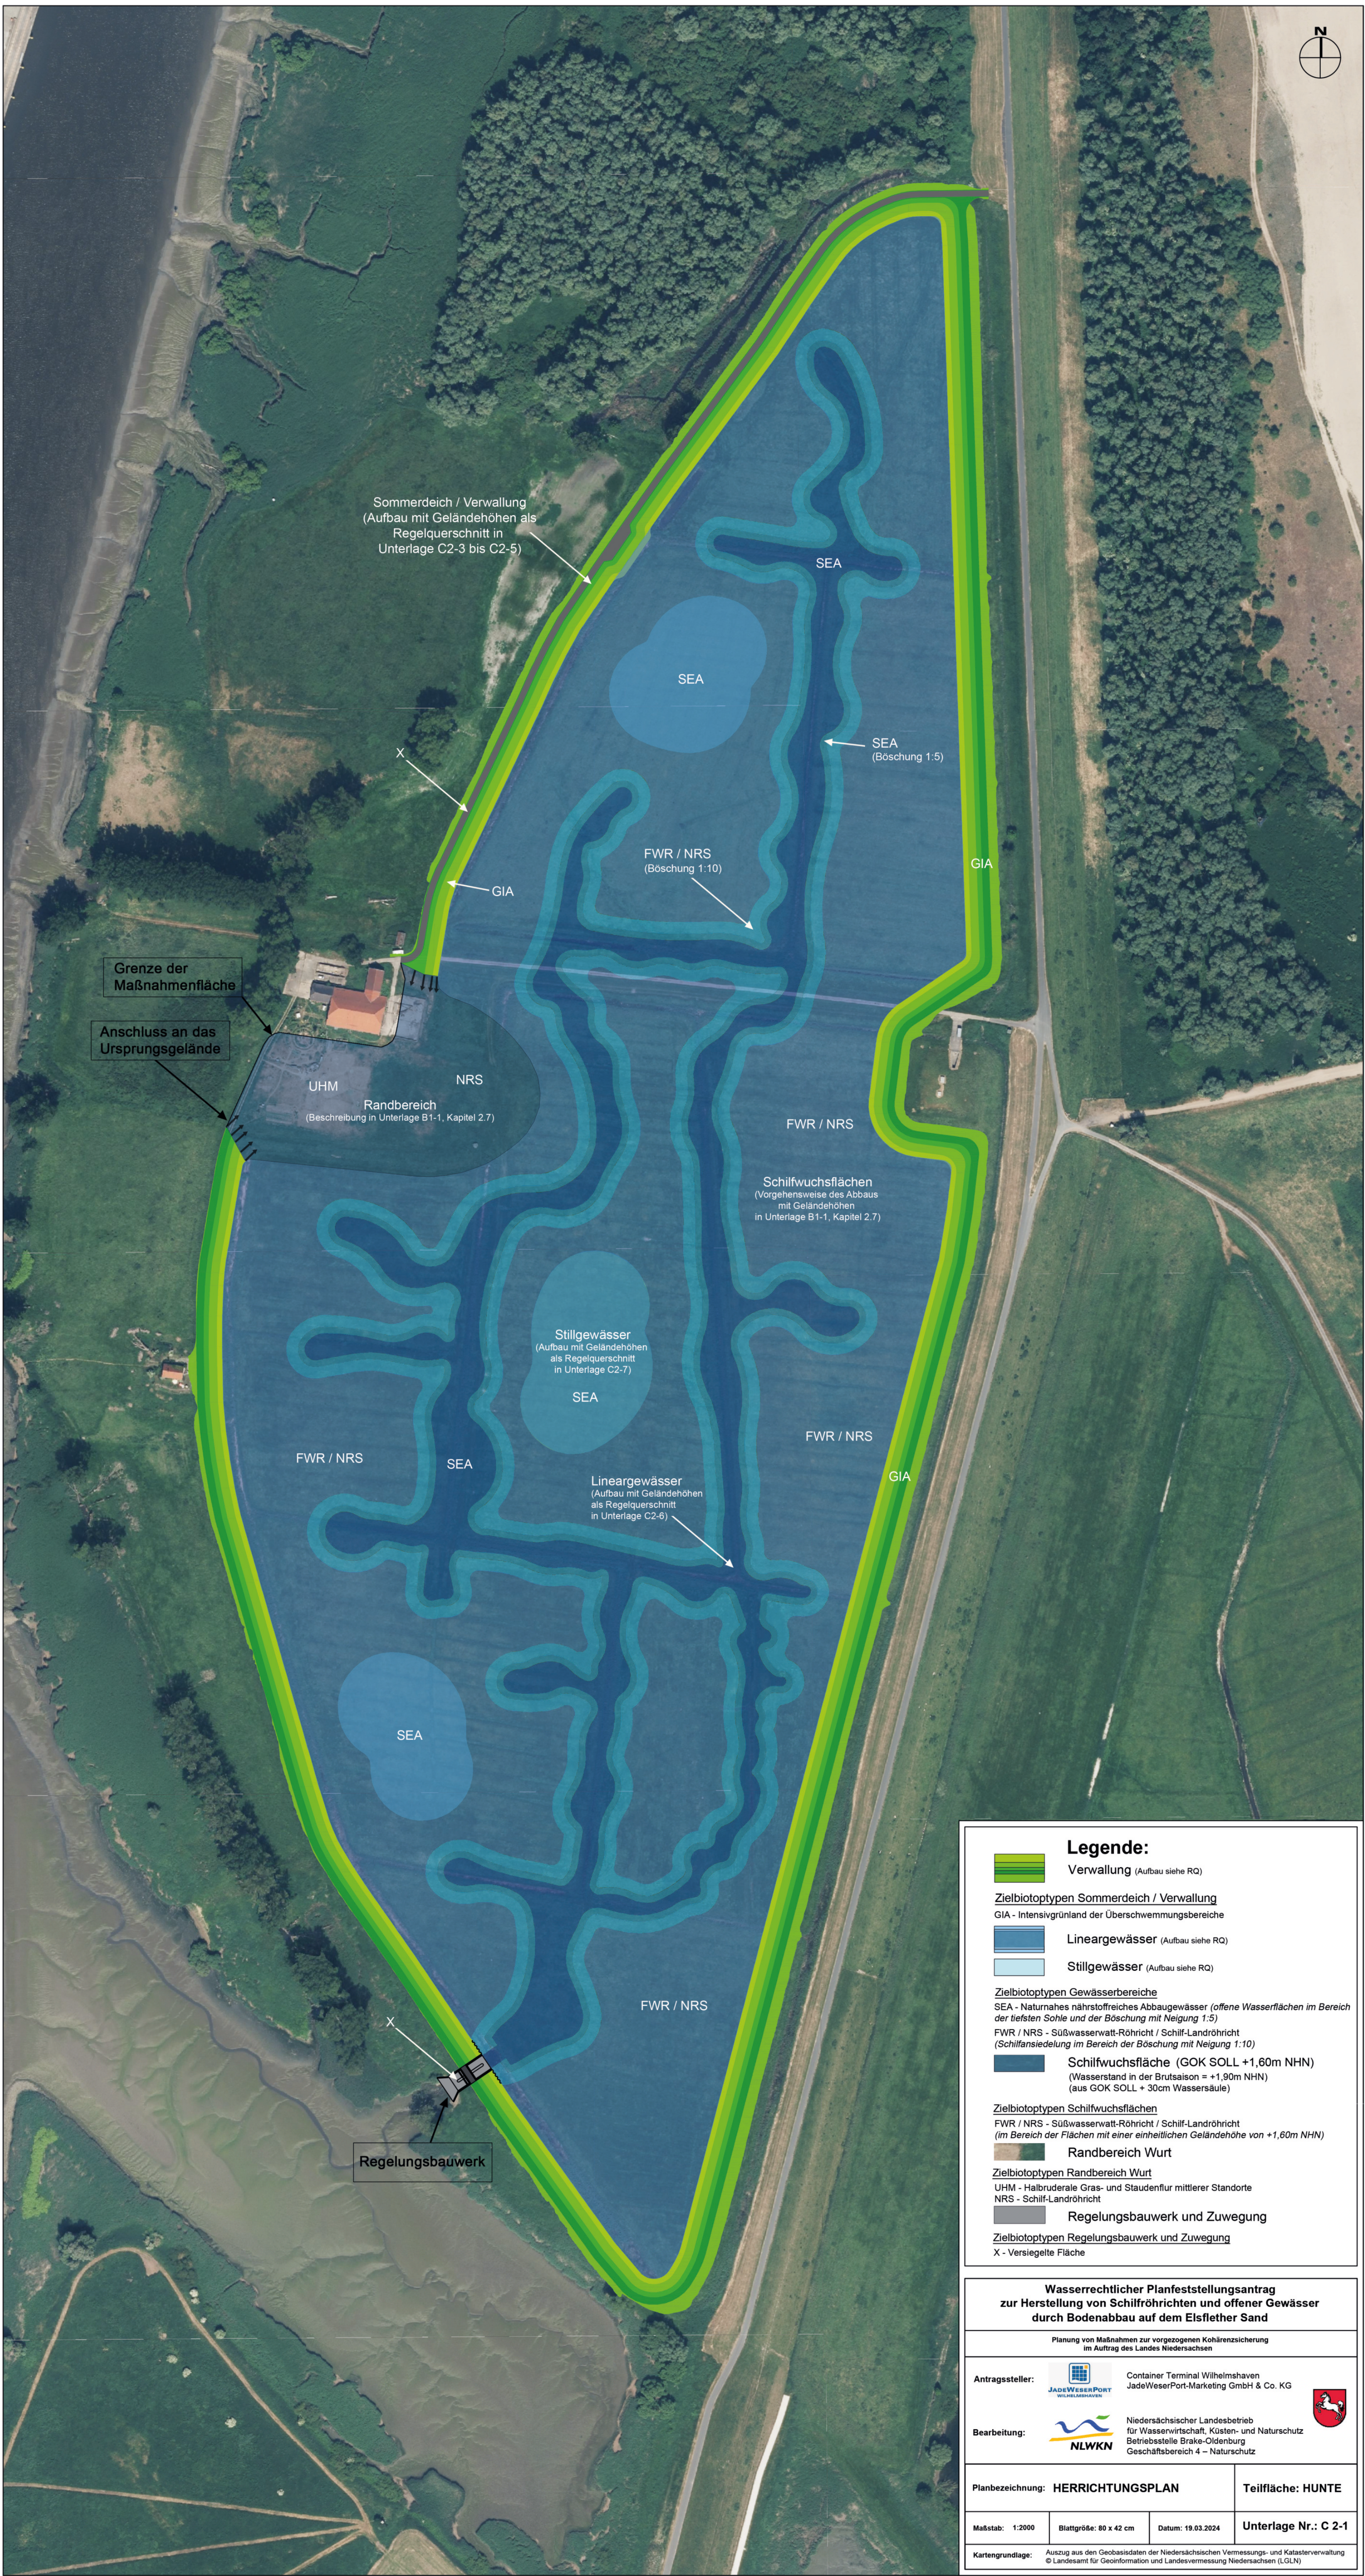

**Verwaltung** (Aufbau siehe RQ)

**Verwaltung** (Aufbau siehe RQ)

## Zielbiotoptypen Sommerdeich / Verwaltung

GIA - Intensivgrünland der Überschwemmungsbereiche

 **Lineargewässer** (Aufbau siehe RQ)

**Stillgewässer** (Aufbau siehe RQ)

### Zielbiotoptypen Gewässerbereiche

SEA - Naturnahes nährstoffreiches Abbaugewässer (offene Wasserflächen im Bereich der tiefsten Sohle und der Böschung mit Neigung 1:5)

FWR / NRS - Süßwasserwatt-Röhrriecht / Schilf-Landröhrriecht  
(Schilfansiedelung im Bereich der Böschung mit Neigung 1:10)

**Schilfwuchsfläche (GOK SOLL +1,60m NHN)**  
(Wasserstand in der Brutsaison = +1,90m NHN)  
(aus GOK SOLL + 30cm Wassersäule)

### Zielbiototypen Schilfwuchsflächen

FWR / NRS - Süßwasserwatt-Röhricht / Schilf-Landröhricht  
(im Bereich der Flächen mit einer einheitlichen Geländehöhe von +1,60m NHN)

 Randbereich Wurt

Zielbiotoptypen Randbereich Wurt  
UHM - Halbruderale Gras- und Staudenflur mittlerer Standorte

Regelungsbauwerk und Zwangsmaßnahme

Regelungsbauwerk

Zielbiotoptypen Regelungsbauwerk und

**Wasserrechtlicher Planfeststellungsantrag  
zur Herstellung von Schilfröhrichten und offener Gewässer  
durch Bodenabbau auf dem Elsfl ether Sand**

## Planung von Maß im Auftr

Container Terminal Wilhelmshaven  
JadeWeserPort-Marketing GmbH & Co. KG

Bearbeitung:  NLWKN

Niedersächsischer Landesbetrieb  
für Wasservirtschaft, Küsten- und Naturschutz  
Betriebsstelle Brake-Oldenburg  
Geschäftsbereich 4 – Naturschutz

Planbezeichnung: **HERRICHTUNGSPLAN**

**Teilfläche: HUNTE**

**Maßstab: 1:2000**

**Blattgröße: 80 x 42 cm**

**Datum: 19.03.2024**

**Unterlage Nr.: C 2-1**

**Kartengrundlage:** Auszug aus den Geobasisdaten der Niedersächsischen Vermessungs- und Katasterverwaltung  
© Landesamt für Geoinformation und Landesvermessung Niedersachsen (LGLN)