


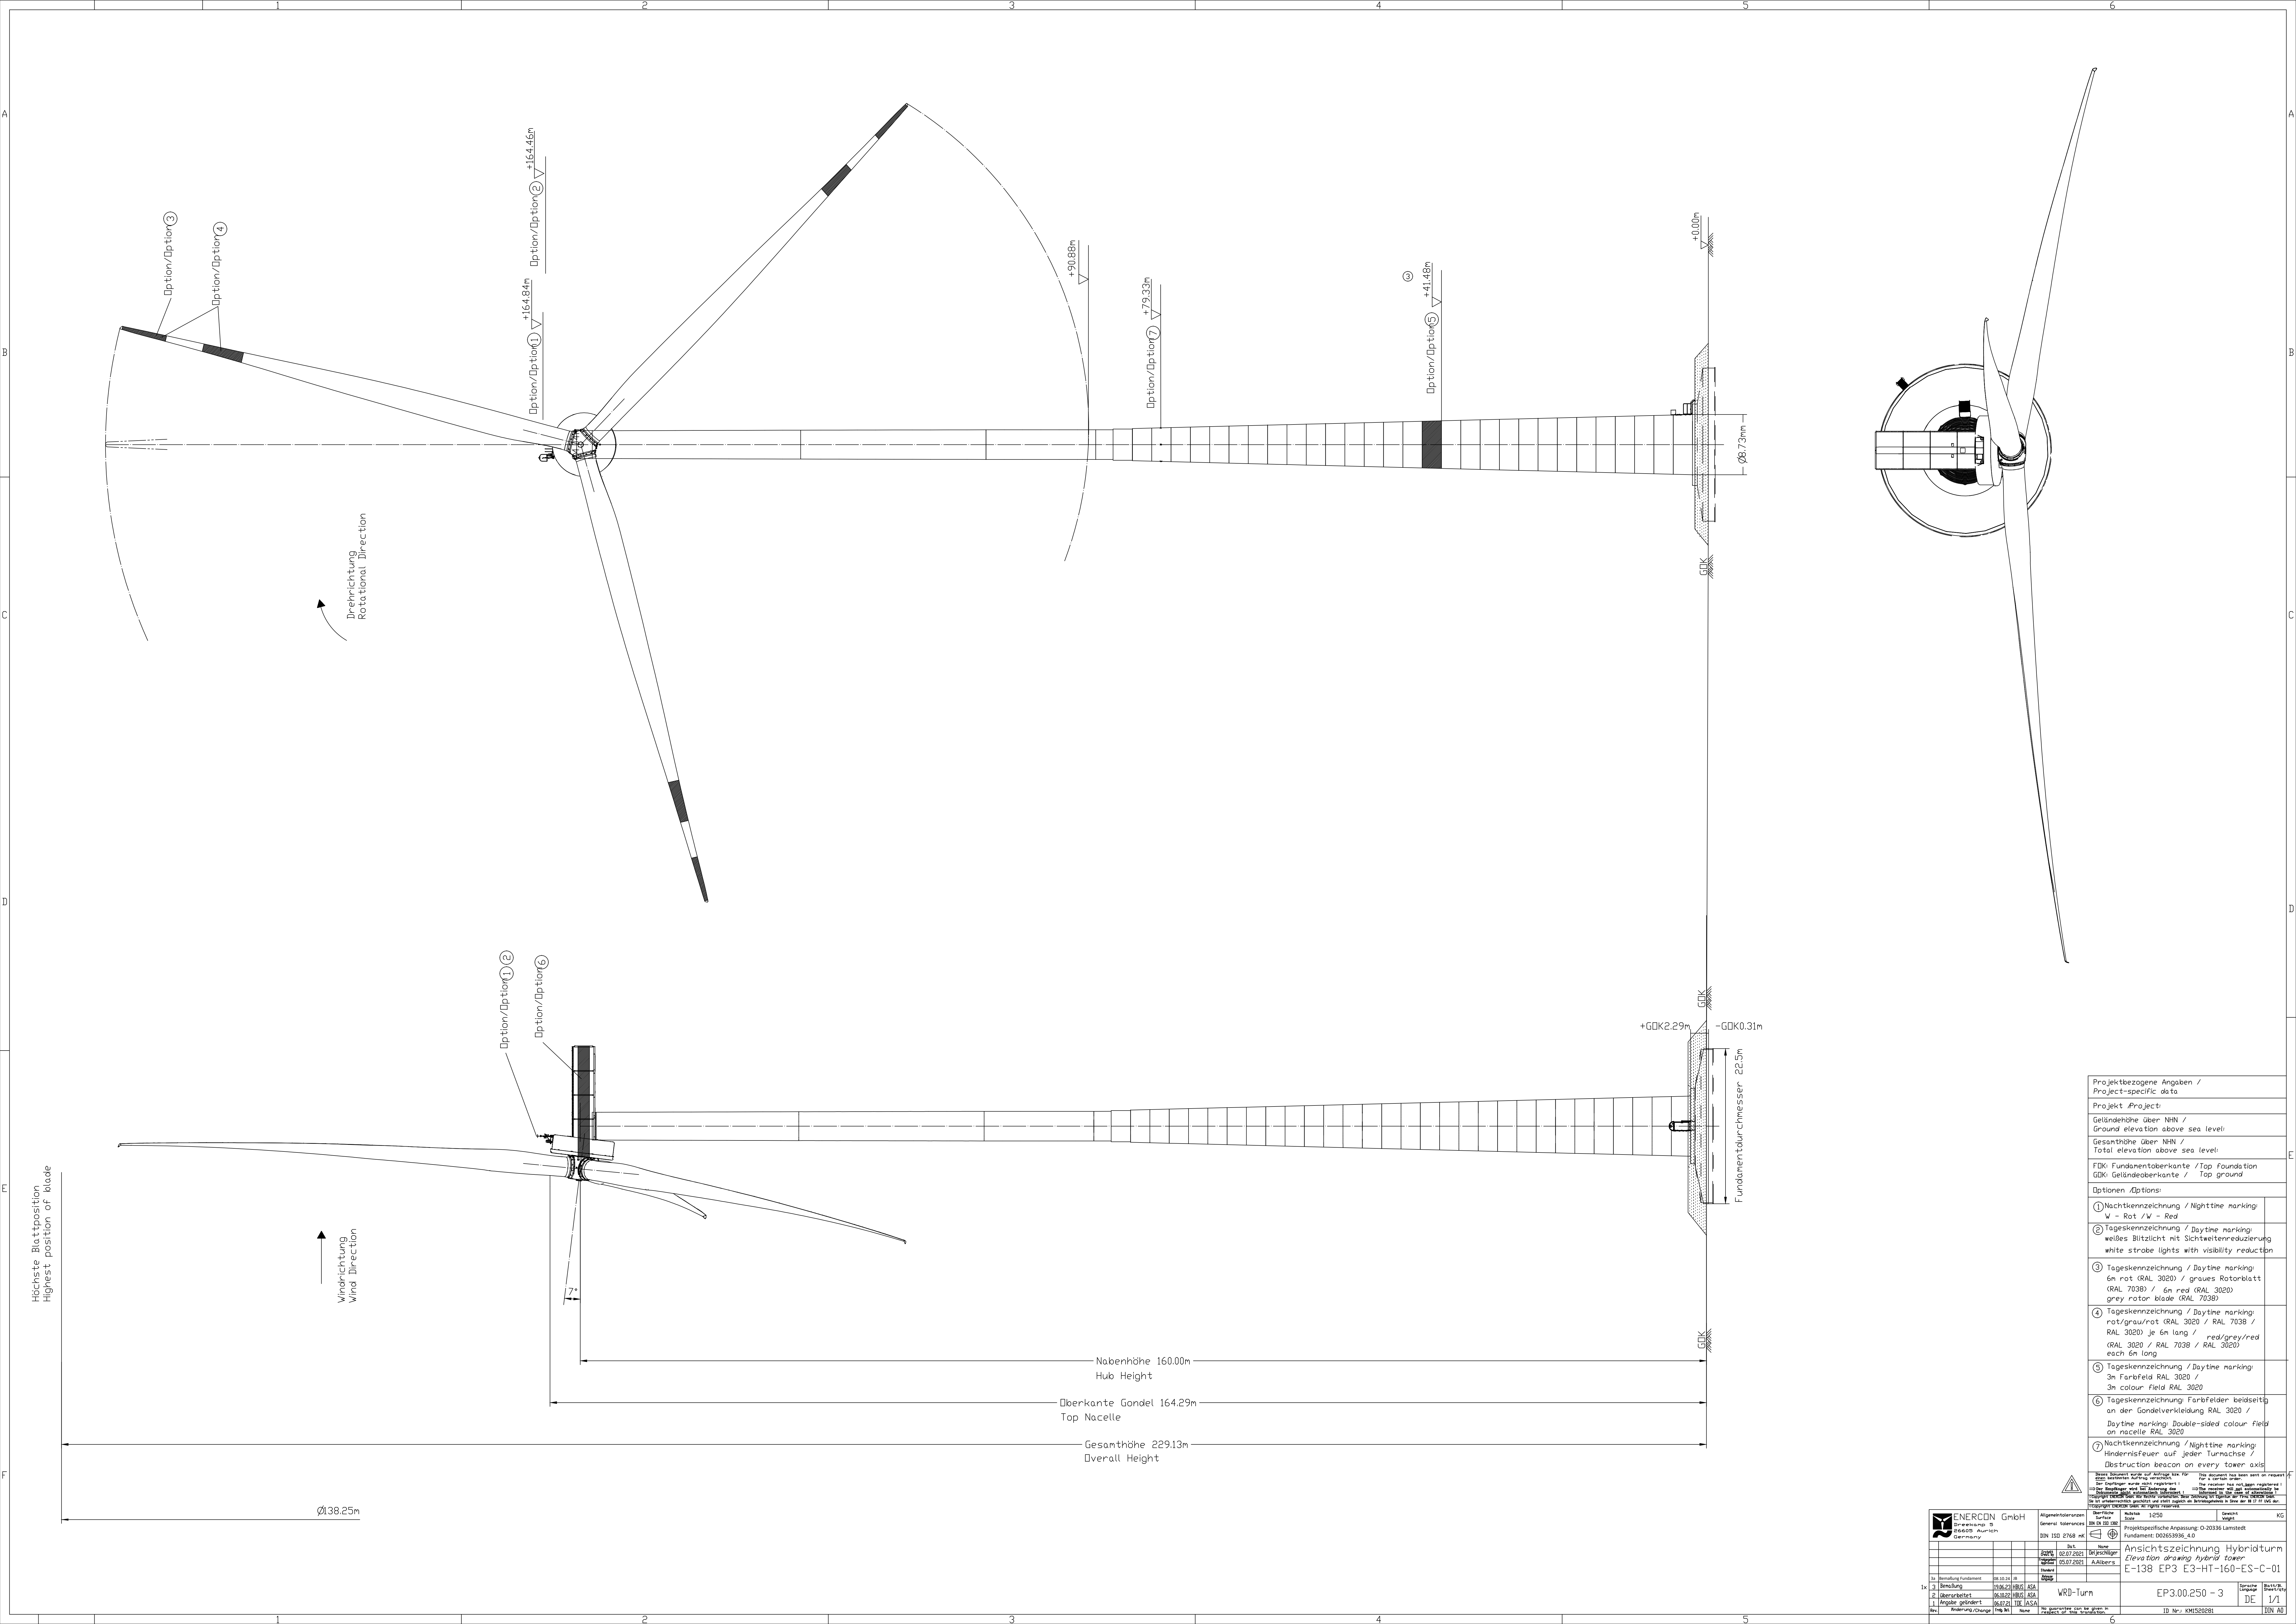

Höchste Blattposition
Highest position of blade

Windrichtung
Wind Direction

Drehrichtung
Rotational Direction

Option/Option ②

Option/Option ⑥

Option/Option ① +164.84m

Option/Option ② +164.46m

Option/Option ⑦ +79.33m

Option/Option ⑤ +41.49m

+GDK 2.29m

-GDK 0.31m

Fundamentdurchmesser 22.5m

Nabenhöhe 160.00m

Hub Height

Oberkante Gondel 164.29m

Top Nacelle

Gesamthöhe 229.13m

Overall Height

Ø138.25m

		No guarantee can be given in respect of the condition.		ID. No.: KMS202081		ID. No.: KMS202081
		WRD-Turm		EP3.00.250 - 3		1/1
