


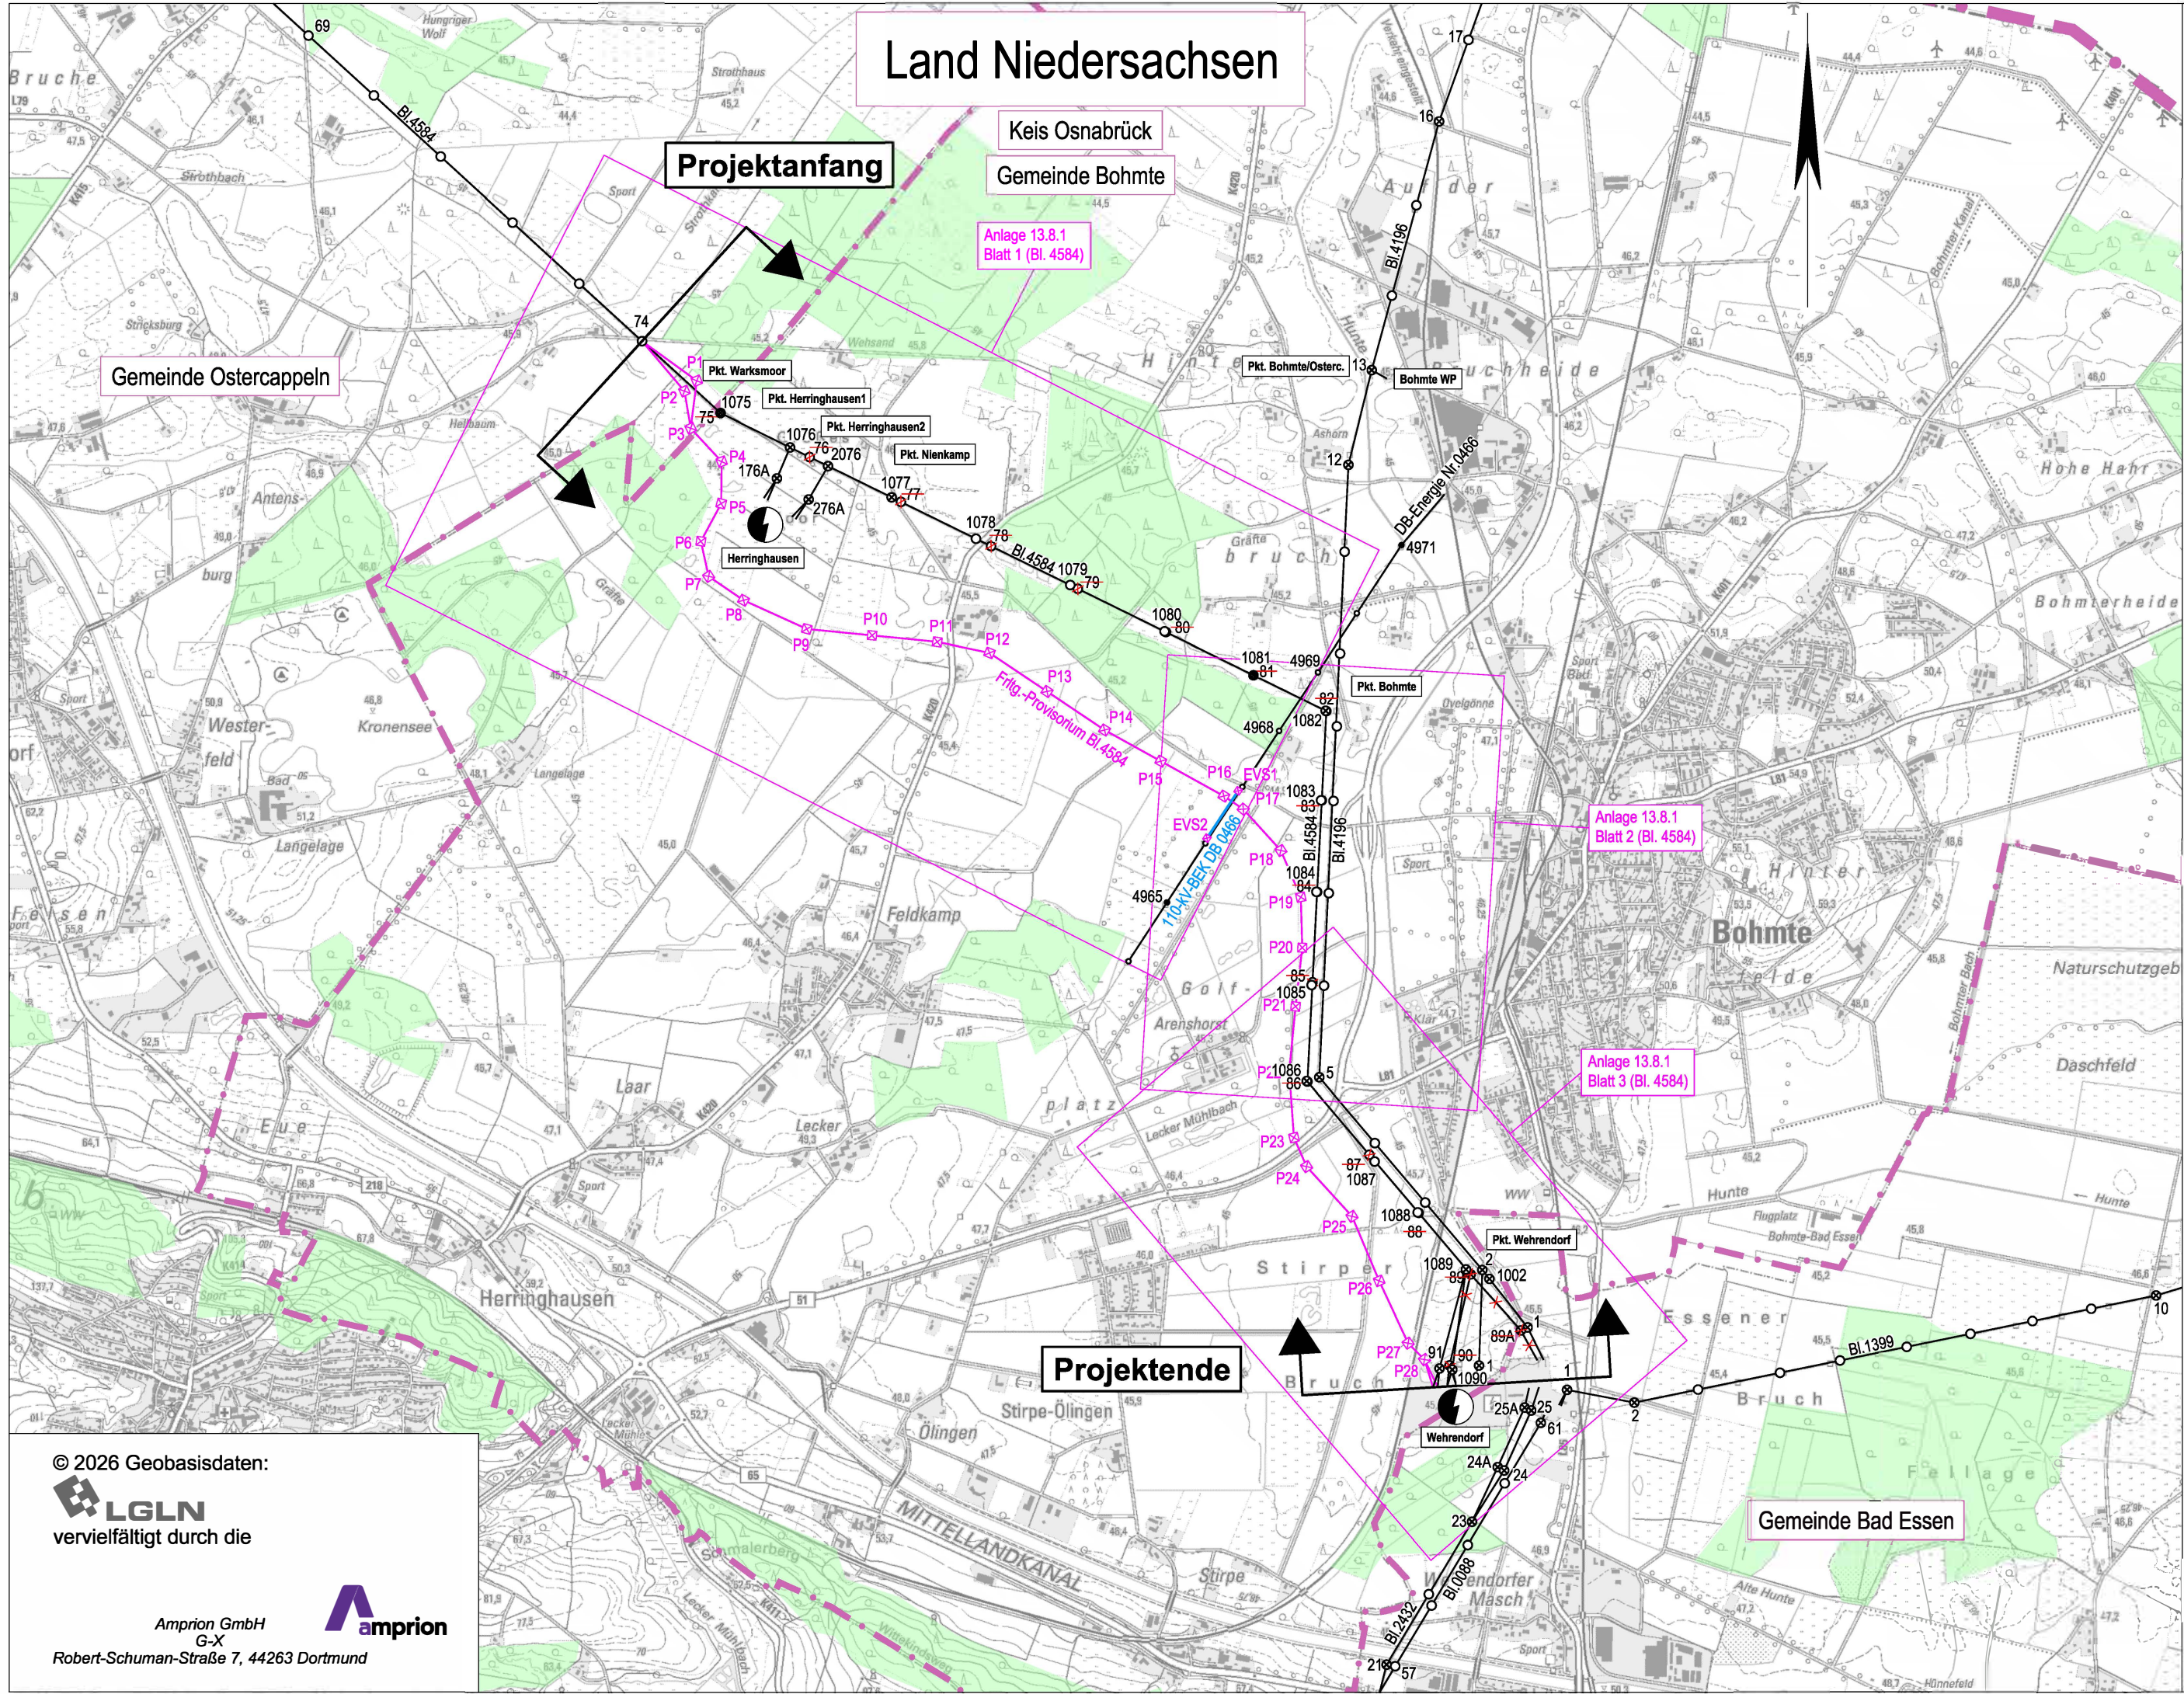

Legende

Staatsgrenze

Landesgrenze

Reg.- Bez. Grenze

Kreisgrenze

Gemeindegrenze

Umspananlage

Tragmast (vorhanden)
mit Leitungssache

Abspannmast (vorhanden)
mit Leitungssache

abzubauender Tragmast
und abzubauen Leitung

abzubauender Abspannmast
und abzubauen Leitung

Auflastprovisorium (geplant)

110-kV-BEK (geplant)

Waldfläche

Anlage 10.3.2A

Auslegungsvermerk der Gemeinde

(Anhörungsverfahren § 43a EnWG i.V.m. § 73 VwVfG)

Der Plan hat ausgelegen in der Zeit

in der Gemeinde

vom 20

bis 20

Gemeinde

Siegel

Planfeststellungsvermerk der Planfeststellungsbehörde

Nach § 43b EnWG i.V.m. § 74 VwVfG planfestgestellt durch Beschluss

Planfeststellungsbehörde

vom 20

bis 20

Gemeinde

Siegel

Auslegungsvermerk der Gemeinde

(Planfeststellungsbeschluss und festgestellter Plan (§ 43b EnWG i.V.m. § 74 VwVfG))

Der Planfeststellungsbeschluss und Ausfertigung des festgestellten Planes
haben ausgelegen in der Zeit

in der Gemeinde

vom 20

bis 20

Gemeinde

Siegel

Provisorien

380-kV-Provisorium Höchstspannungsfreileitung

Bl. 4584 im Abschnitt

Pkt. Warksmoor - UA Wehrendorf

110-kV-Baueinsatzkabel, DB 0466

Abschnitt Mast 4968 - Mast 4965

EMF Übersichtsplan mit Blattschnitten

1:25000

Stand:

01.06.2026

09:51:28

Erstellt:

07.04.2025

13:54:14

Inhalt:

Planung

EUROPTEN

amprion