


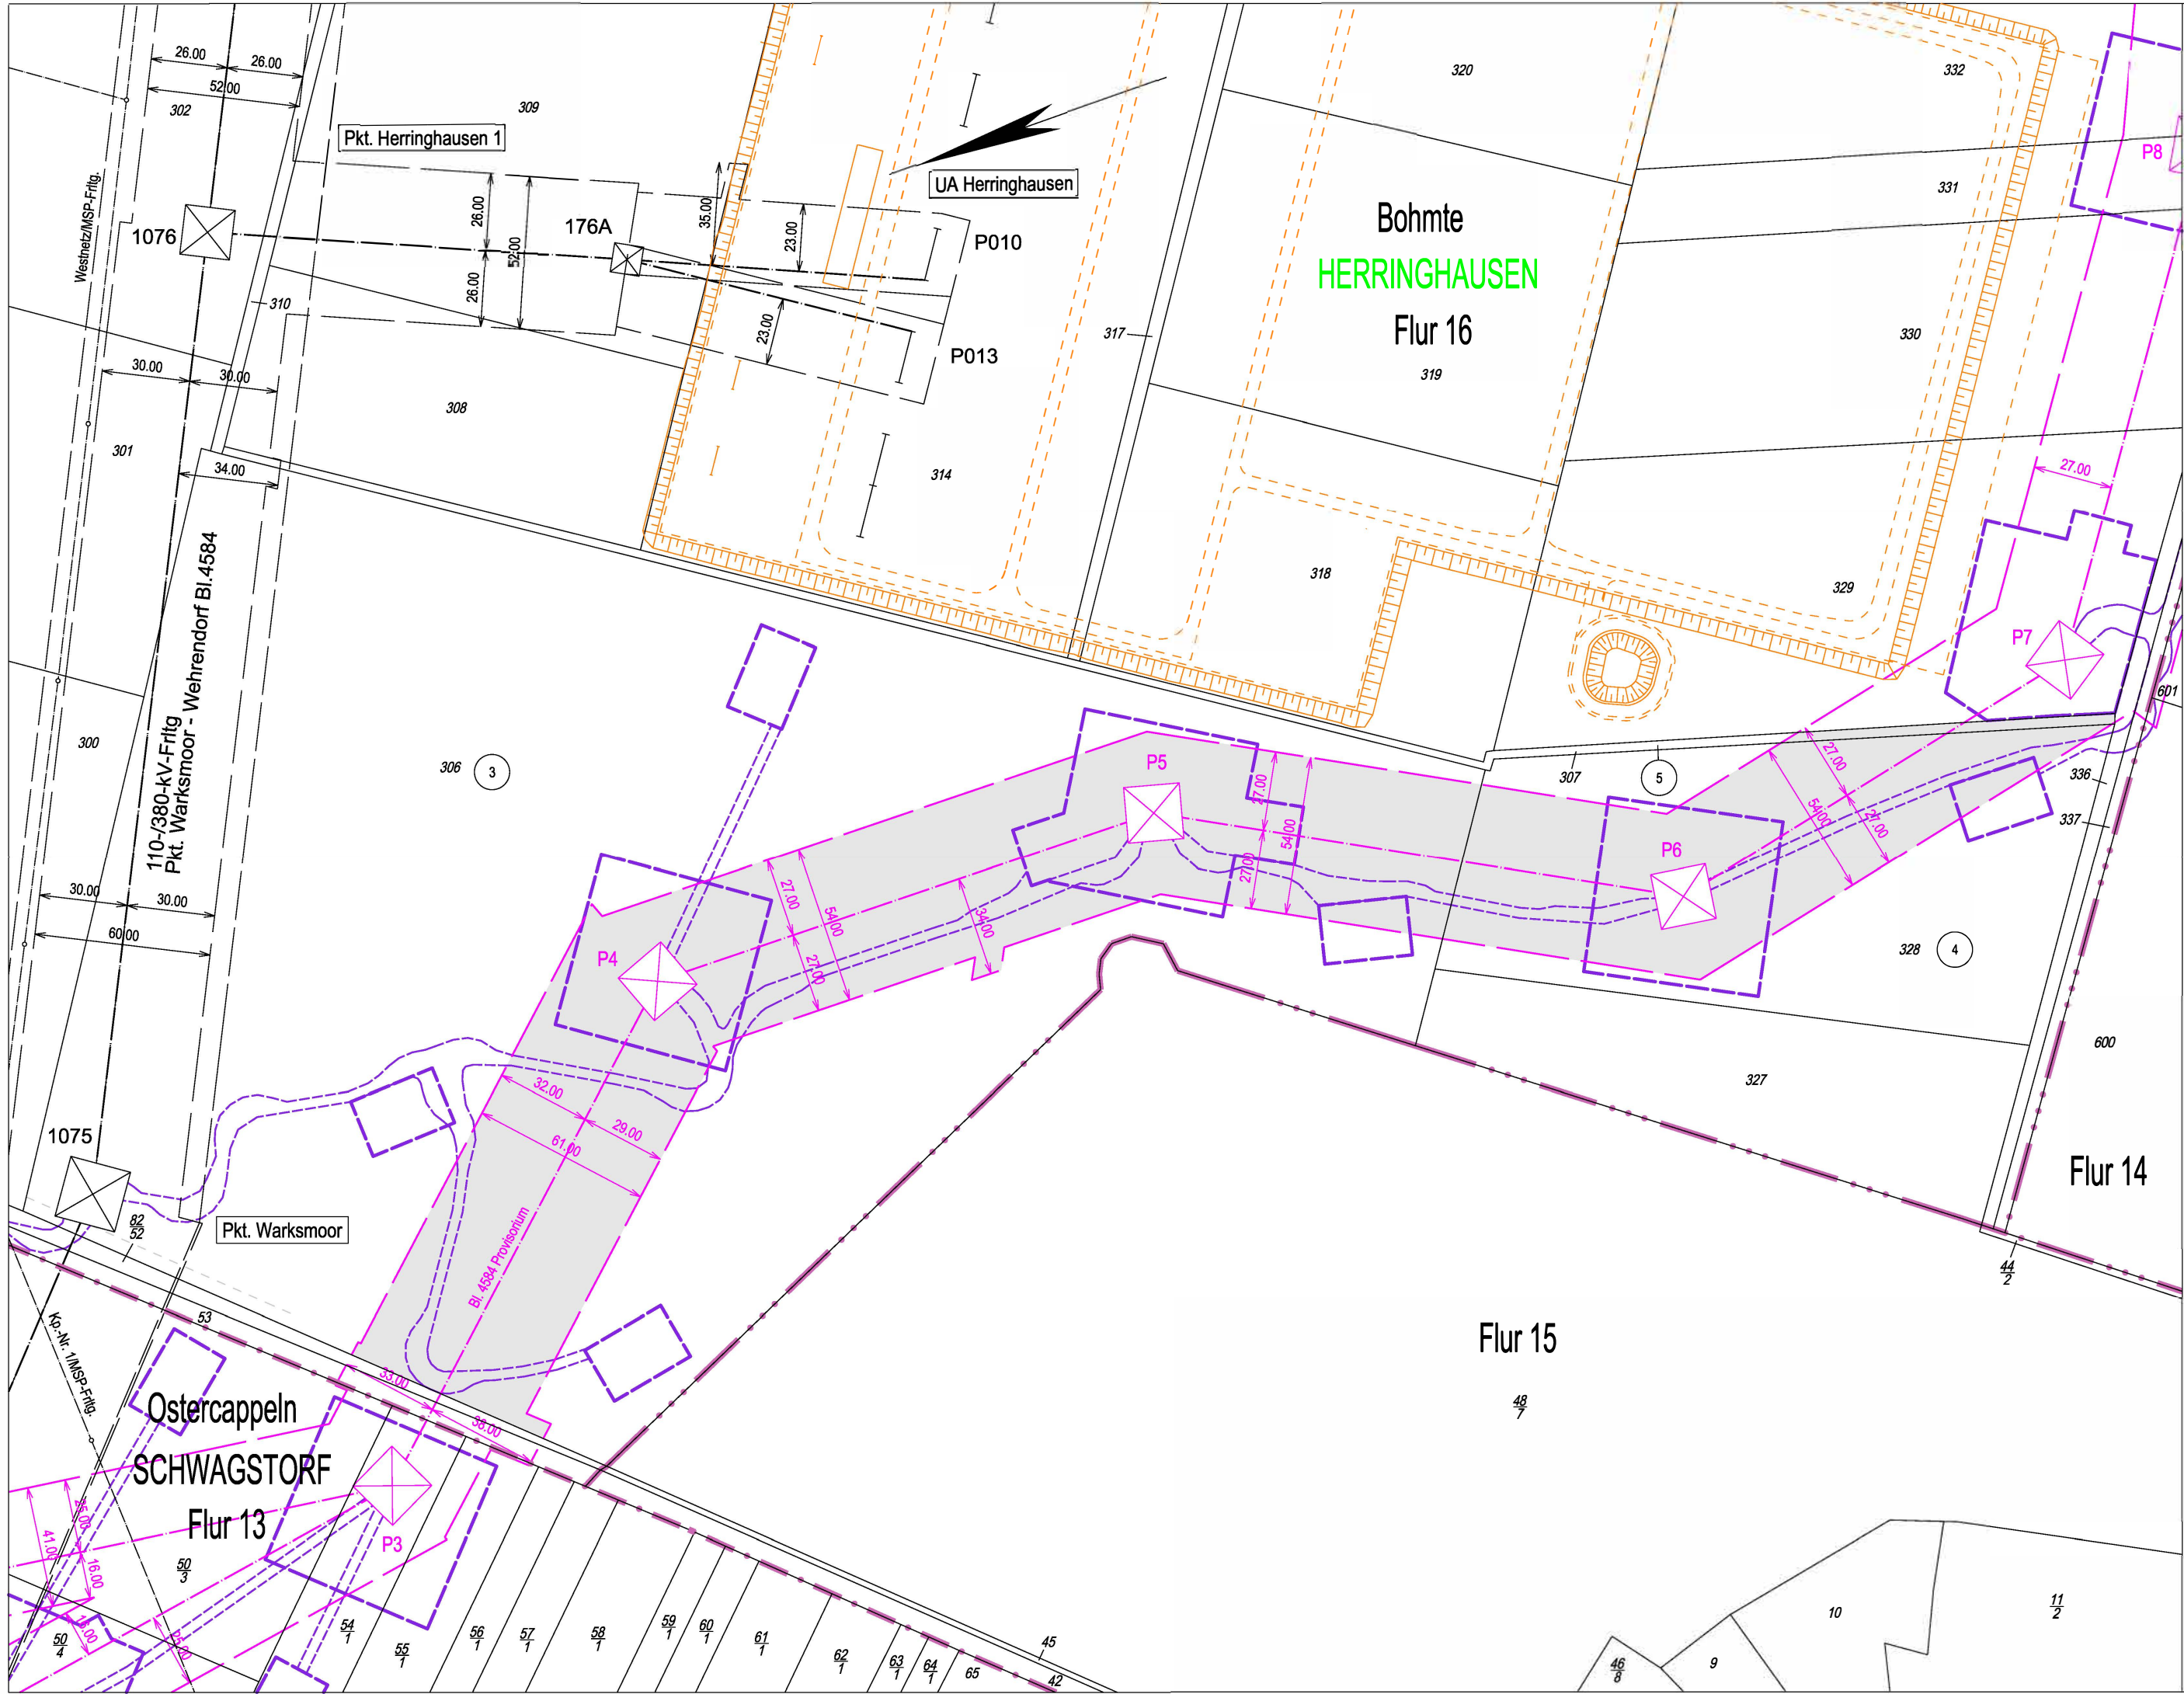

- Legende
- Staatsgrenze

Landesgrenze

Reg.- Bez. Grenze

Kreisgrenze

Gemeindegrenze

Gemarkungsgrenze

Flurgrenze

Tragmast (vorhanden) mit Leitungsachse

Abspannmast (vorhanden) mit Leitungsachse

Tragmast (geplant) Freileitungsprovisorium

Abspannmast (geplant) Freileitungsprovisorium

Lfd. Nr. der von der Planung betroffenen Flurstücke (s. Leitungsregister Sp. 2)

Lfd. Nr. der von der Arbeitsfläche betroffenen Flurstücke (s. Leitungsregister Sp. 2)

Lfd. Nr. der von der Zuwegung betroffenen Flurstücke (s. Leitungsregister Sp. 2)

Kp.-Nr. 1 Kreuzungspartner lt. Kreuzungsverzeichnis

Schutzstreifenrand (Freileitung)

Schutzstreifenrand (Freileitungsprovisorium)

Schutzstreifenfläche für das geplante Freileitungsprovisorium für die im Plan dargestellte Gemarkung

Arbeitsfläche auf Flurstücken mit Leitungsrecht

Arbeitsfläche auf Flurstücken ohne Leitungsrecht

Zuwegung auf Flurstücken mit Leitungsrecht

Zuwegung auf Flurstücken ohne Leitungsrecht

Überspannung mit Fangnetz auf Flurstücken mit Leitungsrecht

Überspannung mit Fangnetz auf Flurstücken ohne Leitungsrecht

UA Herringhausen (geplant)

Anlage 13.4.1.2

Auslegungsvermerk der Gemeinde

(Anhörungsverfahren § 43a EnWG i.V.m. § 73 VwVfG)

Der Plan hat ausgelegen in der Zeit

vom 20

bis 20

in der Gemeinde

Gemeinde

Siegel

Planfeststellungsvermerk der Planfeststellungsbehörde

Nach § 43b EnWG i.V.m. § 74 VwVfG planfestgestellt durch Beschluss

Planfeststellungsbehörde

vom 20

Siegel

Auslegungsvermerk der Gemeinde

(Planfeststellungsbeschluss und festgestellter Plan (§ 43b EnWG i.V.m. § 74 VwVfG))

Der Planfeststellungsbeschluss und Ausfertigung des festgestellten Planes haben ausgelegen in der Zeit

vom 20

bis 20

in der Gemeinde

Gemeinde

Siegel

Provisorien

380-kV-Provisorium Höchstspannungsfreileitung

Bl. 4584 im Abschnitt Pkt. Warksmoor - UA Wehrendorf

Abschnitt: Mast 74 - Wehrendorf

Lageplan

1:2000

von Mast Nr. P3 bis Mast Nr. P7

GEMARKUNG

Gemeinde

Kreis

NLS/BV

Land

Katasteramt

Grundbuchamt

HERRINGHAUSEN

Bohmte

Osnabrück

Hannover

Niedersachsen

Osnabrück

Osnabrück

Stand:	16.01.2026	11:46:05
Erstellt:	30.01.2024	10:19:04
Inhalt:	Planung	

EUROPTEN

amprion

Blatt 2