

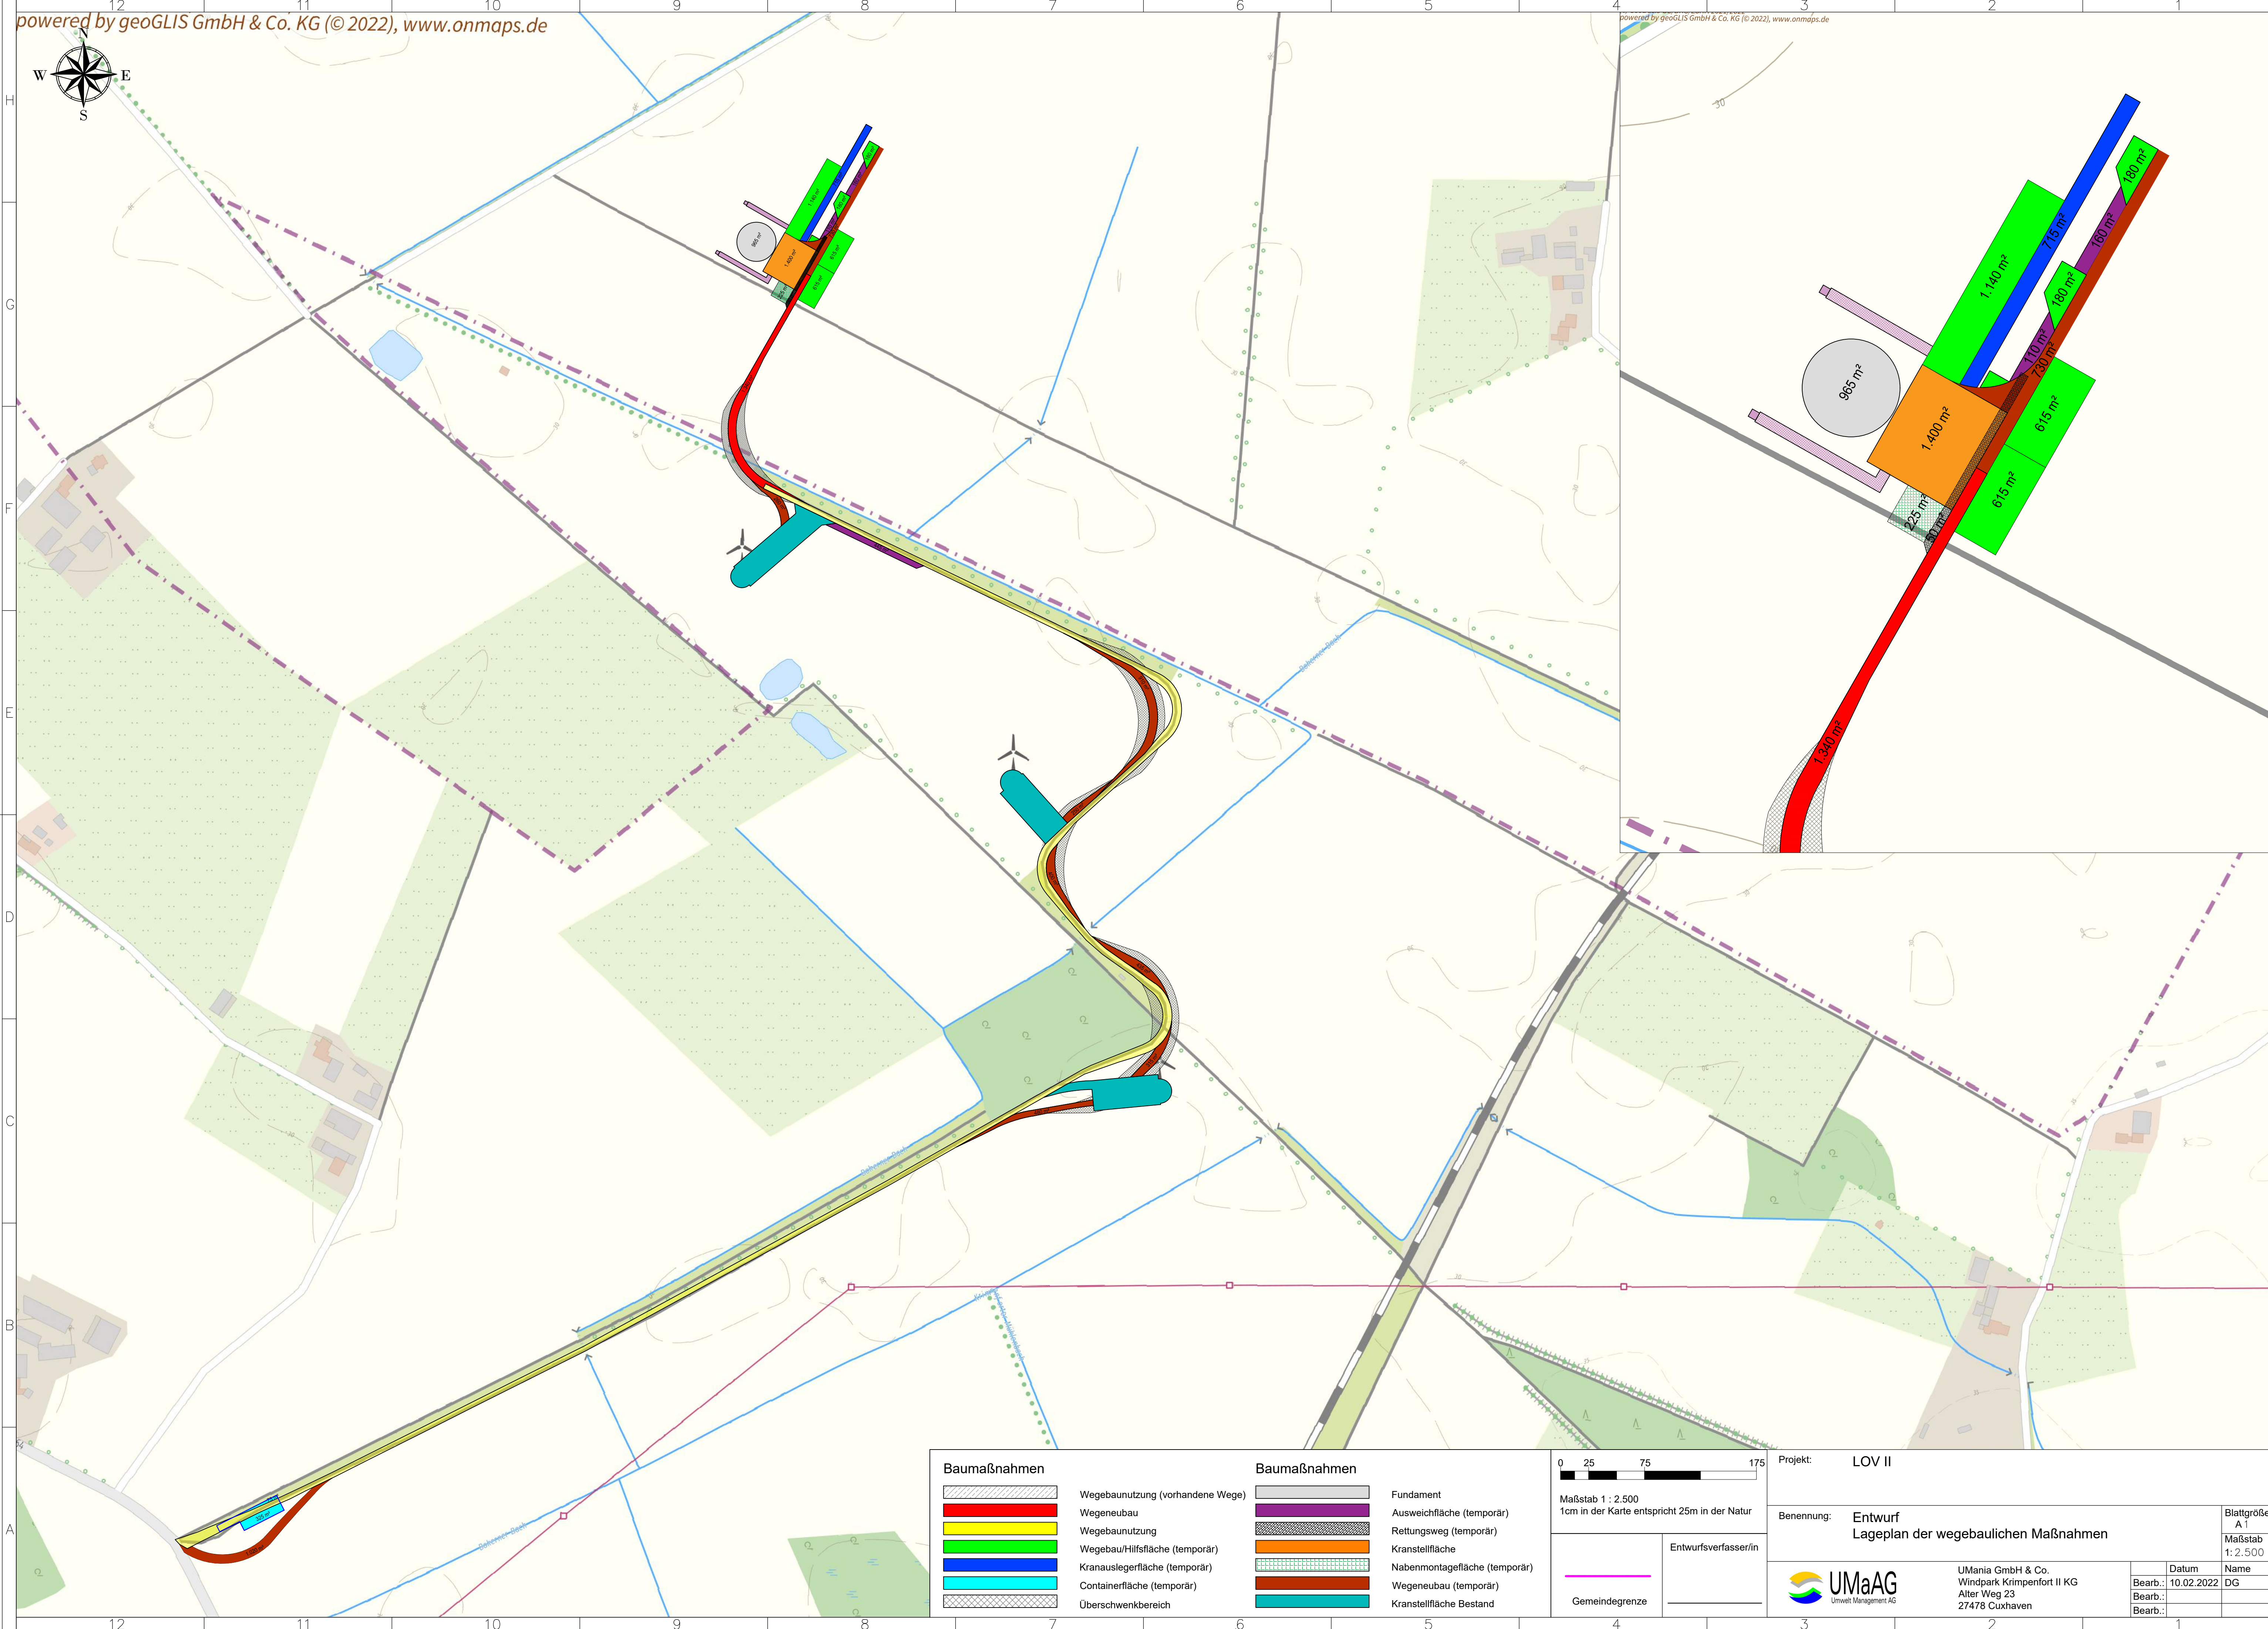


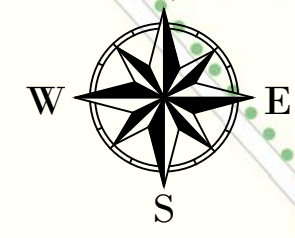

Baumaßnahmen		Baumaßnahmen	
	Wegebaunutzung (vorhandene Wege)		Fundament
	Wegeneubau		Ausweichfläche (temporär)
	Wegebaunutzung		Rettungsweg (temporär)
	Wegebau/Hilfsfläche (temporär)		Kranstellfläche
	Kranauslegerfläche (temporär)		Nabenmontagefläche (temporär)
	Containerfläche (temporär)		Wegeneubau (temporär)
	Überschwenkbereich		Kranstellfläche Bestand

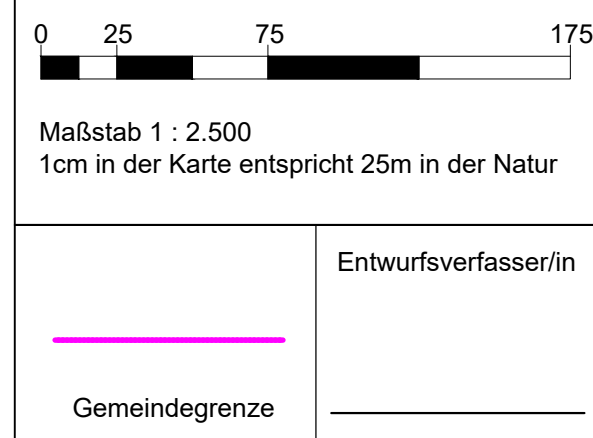

Projekt:	LOV II		
Benennung:	Entwurf Lageplan der wegebaulichen Maßnahmen		
	UMaAG		Blattgröße A 1
	UMania GmbH & Co. Windpark Krimpenfort II KG Alter Weg 23 27478 Cuxhaven		Maßstab 1:2.500
	Datum	Name	
	Bearb.: 10.02.2022	DG	
	Bearb.:		