

LEGENDE:

—

Rohrleitung (neu, oberlagig)

Rohrleitung (neu, unterlagig)

Rohrleitung (Bestand, oberlagig)

Rohrleitung (Bestand, unterlagig)

Stationszaun

Erneuerungen:

—

Telekom-Leitung

Stromleitung

BEMERKUNGEN:

M 1 : 100

5m 0 5m 10m

REFERENZDOKUMENTE:

DOKUMENTITITEL	DOKUMENTEN-NR.
Fliessschema Elbe-Sued-Achim Mitte	19558-ILF-182-PPL-PR-DWG-000814
Rohrkasse fuer Fernleitungen PN84 mit H2-Anforderungen	TSP-04001-50 Rev. 03
Oberflaechenplan Anbindungsplatz Achim-Mitte (S8)	19558-ILF-182-BVS-CV-DWG-01417

11	Revised for Construction	11/07/2025	Plan	HMC
10	Issued for Construction	14/03/2025	Plan	HMC
09	Ausgabe zur Prüfung und Freigabe	05/02/2025	Plan	HMC

Id	Datum	Name	Abkürzung	Abkürzung	Abkürzung



Das Kopieren, Drucken, Kopieren und die Weitergabe an andere sowie die Verwendung der Materialen ohne schriftliche Genehmigung der UFP CONSULTING sind ausdrücklich untersagt. Die Haftung für die Richtigkeit der Zeichnung liegt bei der Auftraggeberin.

Druck: 18.11.2025
UFP CONSULTING

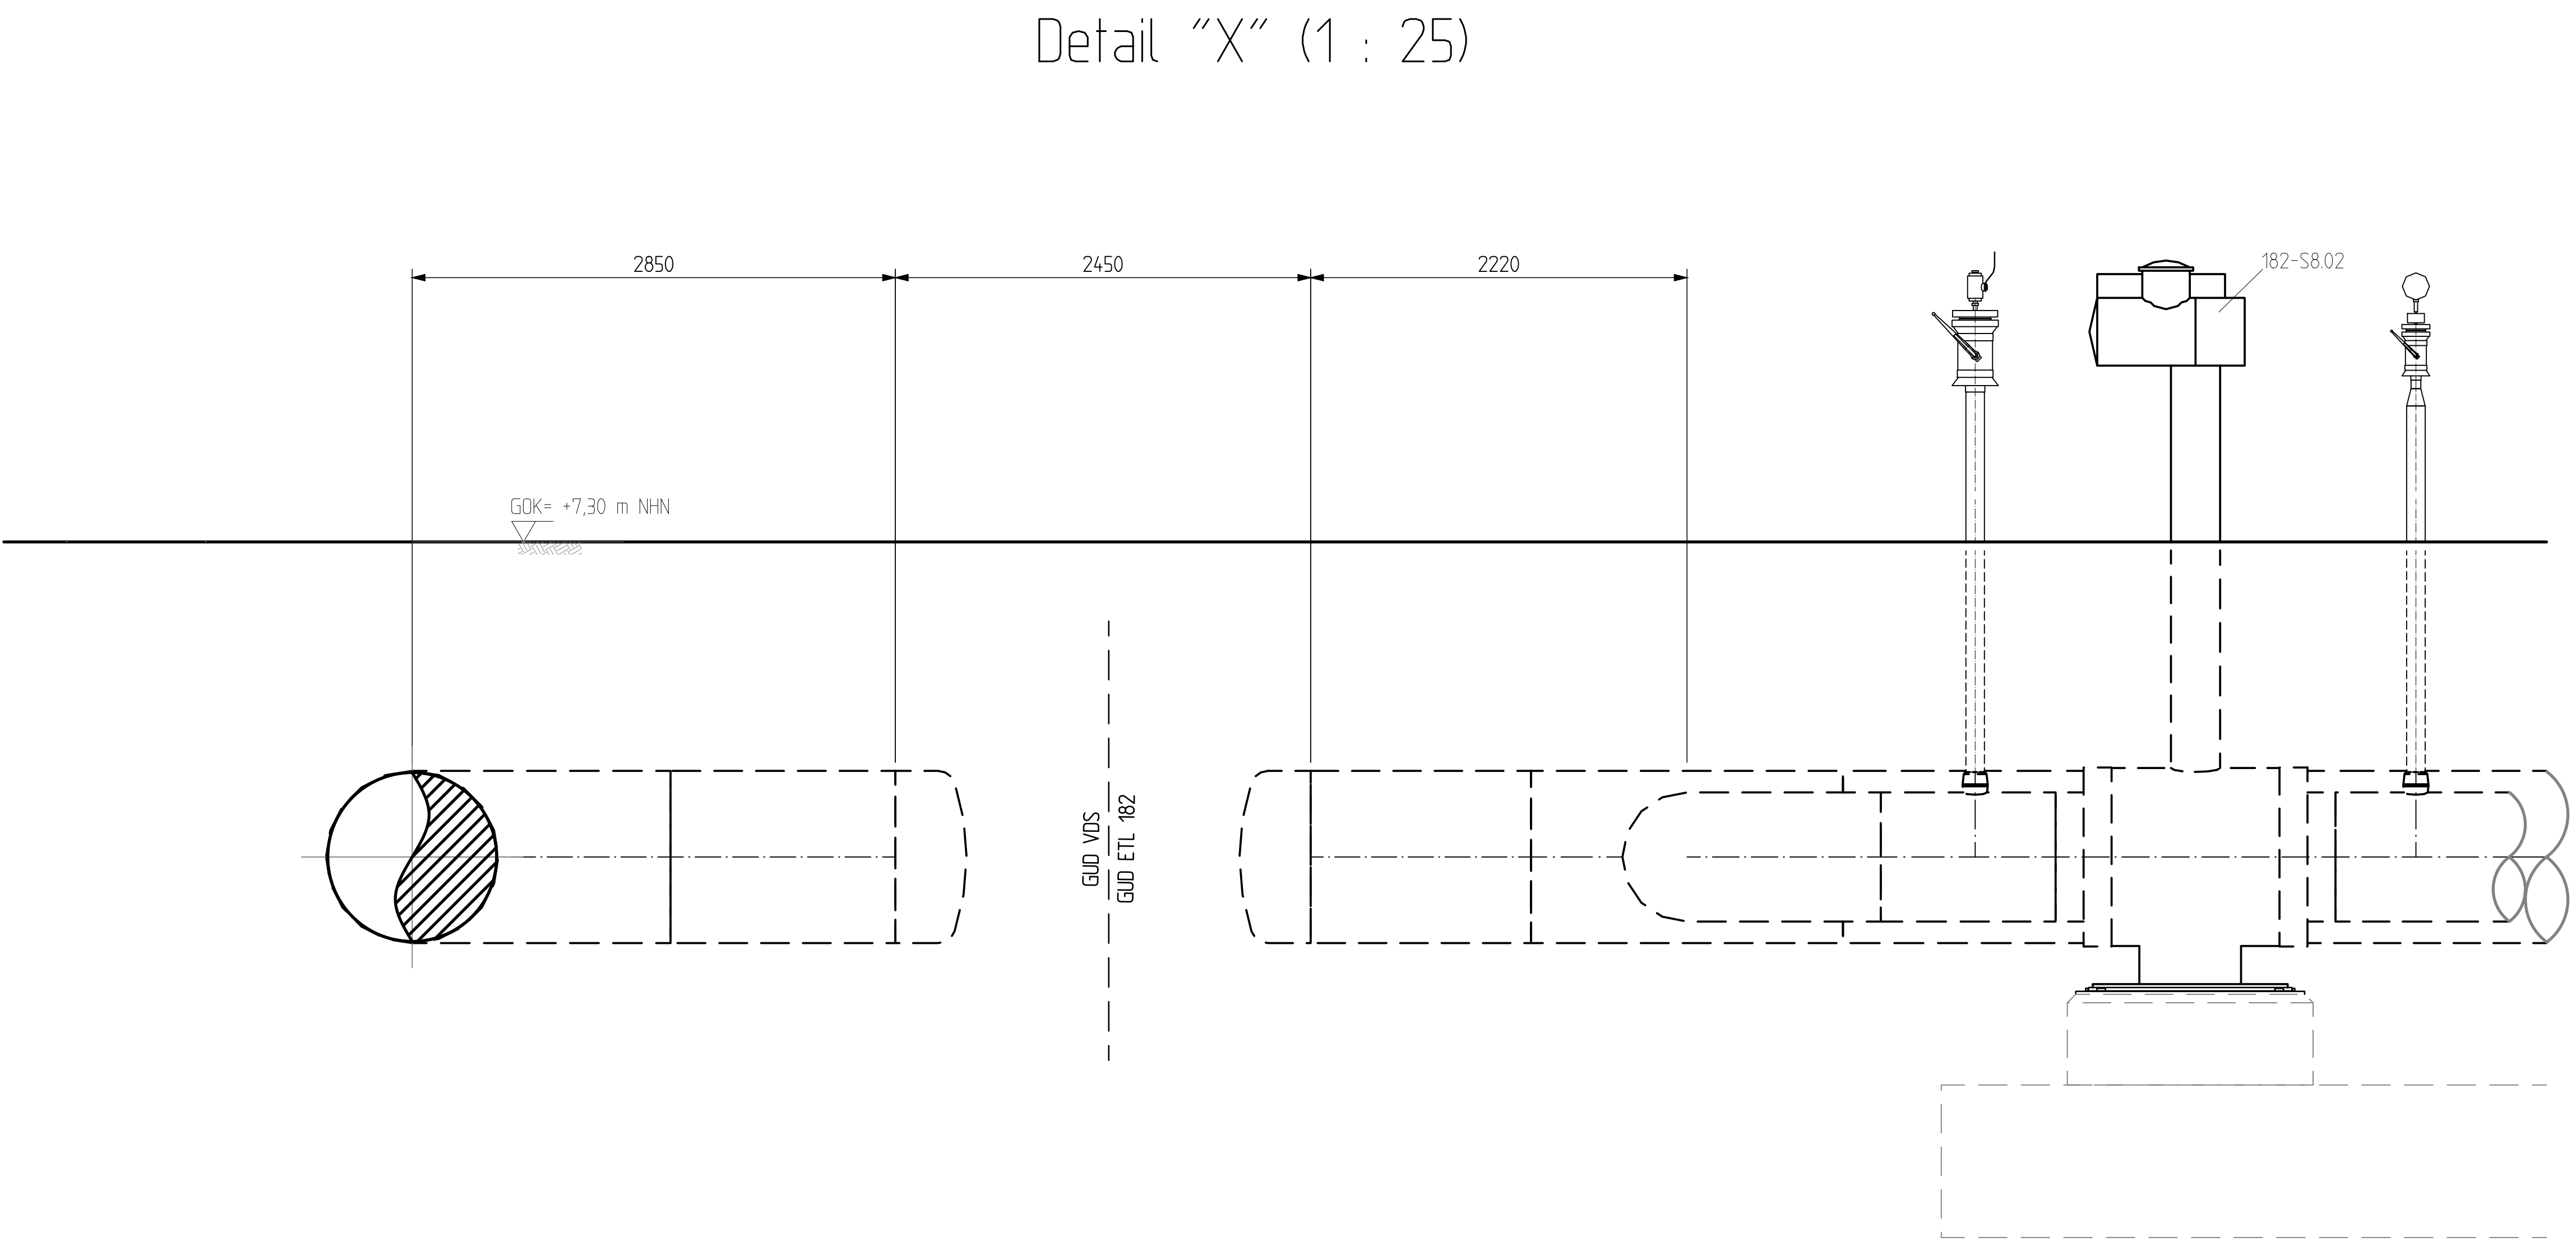 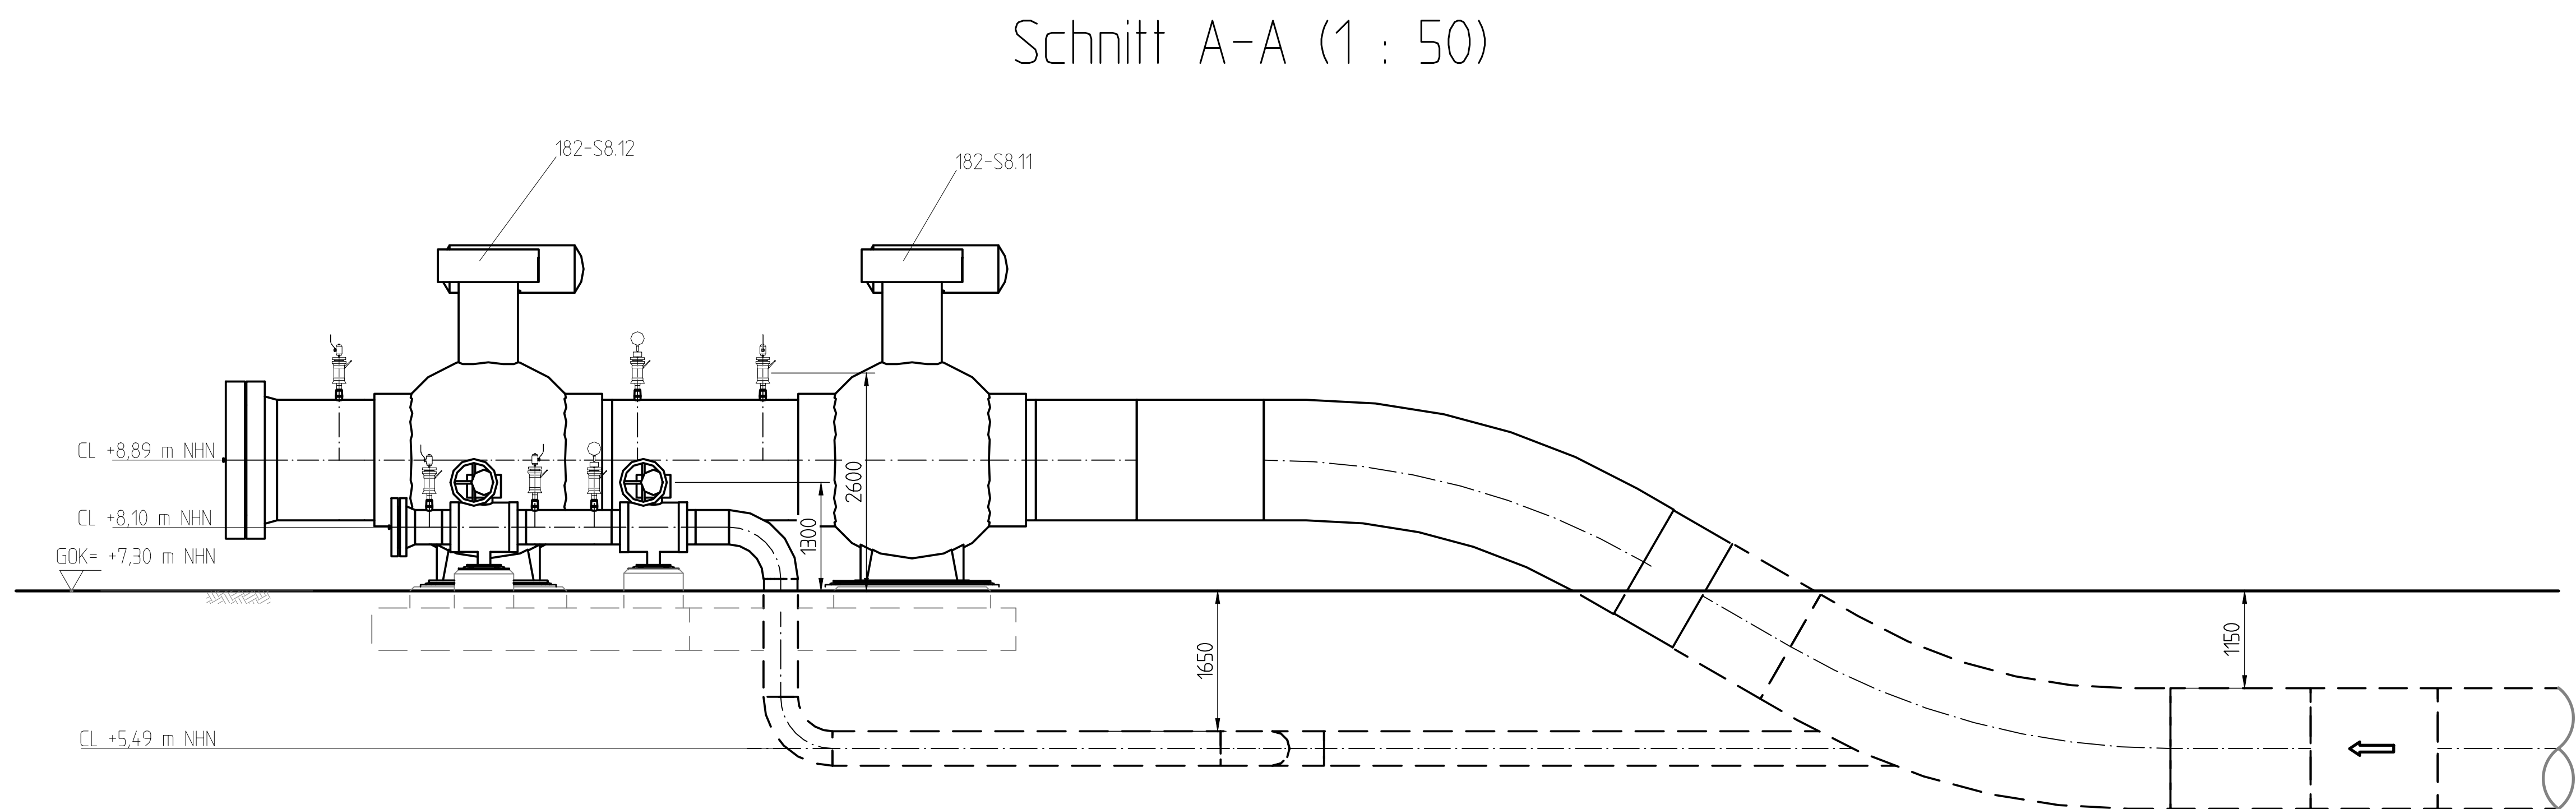

LEGENDE:

— Rohleitung (neu, oberflächig)	— Rohleitung (Bestand, oberflächig)
— Rohleitung (neu, unterflächig)	— Rohleitung (Bestand, unterflächig)
GOK Gelände-Oberkante / Surface Level	CL Centerline-Mitte Rohleitung

BEMERKUNGEN:



REFERENZZOEDOKUMENTE:

DOKUMENTITEL	DOKUMENTEN-NR.
Fliessschema Elbe-Sued-Achim Mitte	19558-UF-182-PPL-PR-DWG-000814
Rohrklasse Fernleitungen PN84 H2	TSP-04001-50 Rev. 03
Oberflaechenplan Anbindungsplatz Achim-Mitte (S8)	19558-UF-182-BVS-CV-DWG-01417

11	Revised for Construction	11/07/2025	Plan	HMC
10	Issued for Construction	14/03/2025	Plan	HMC
09	Ausgabe zur Prüfung und Freigabe	05/02/2025	Plan	HMC
