


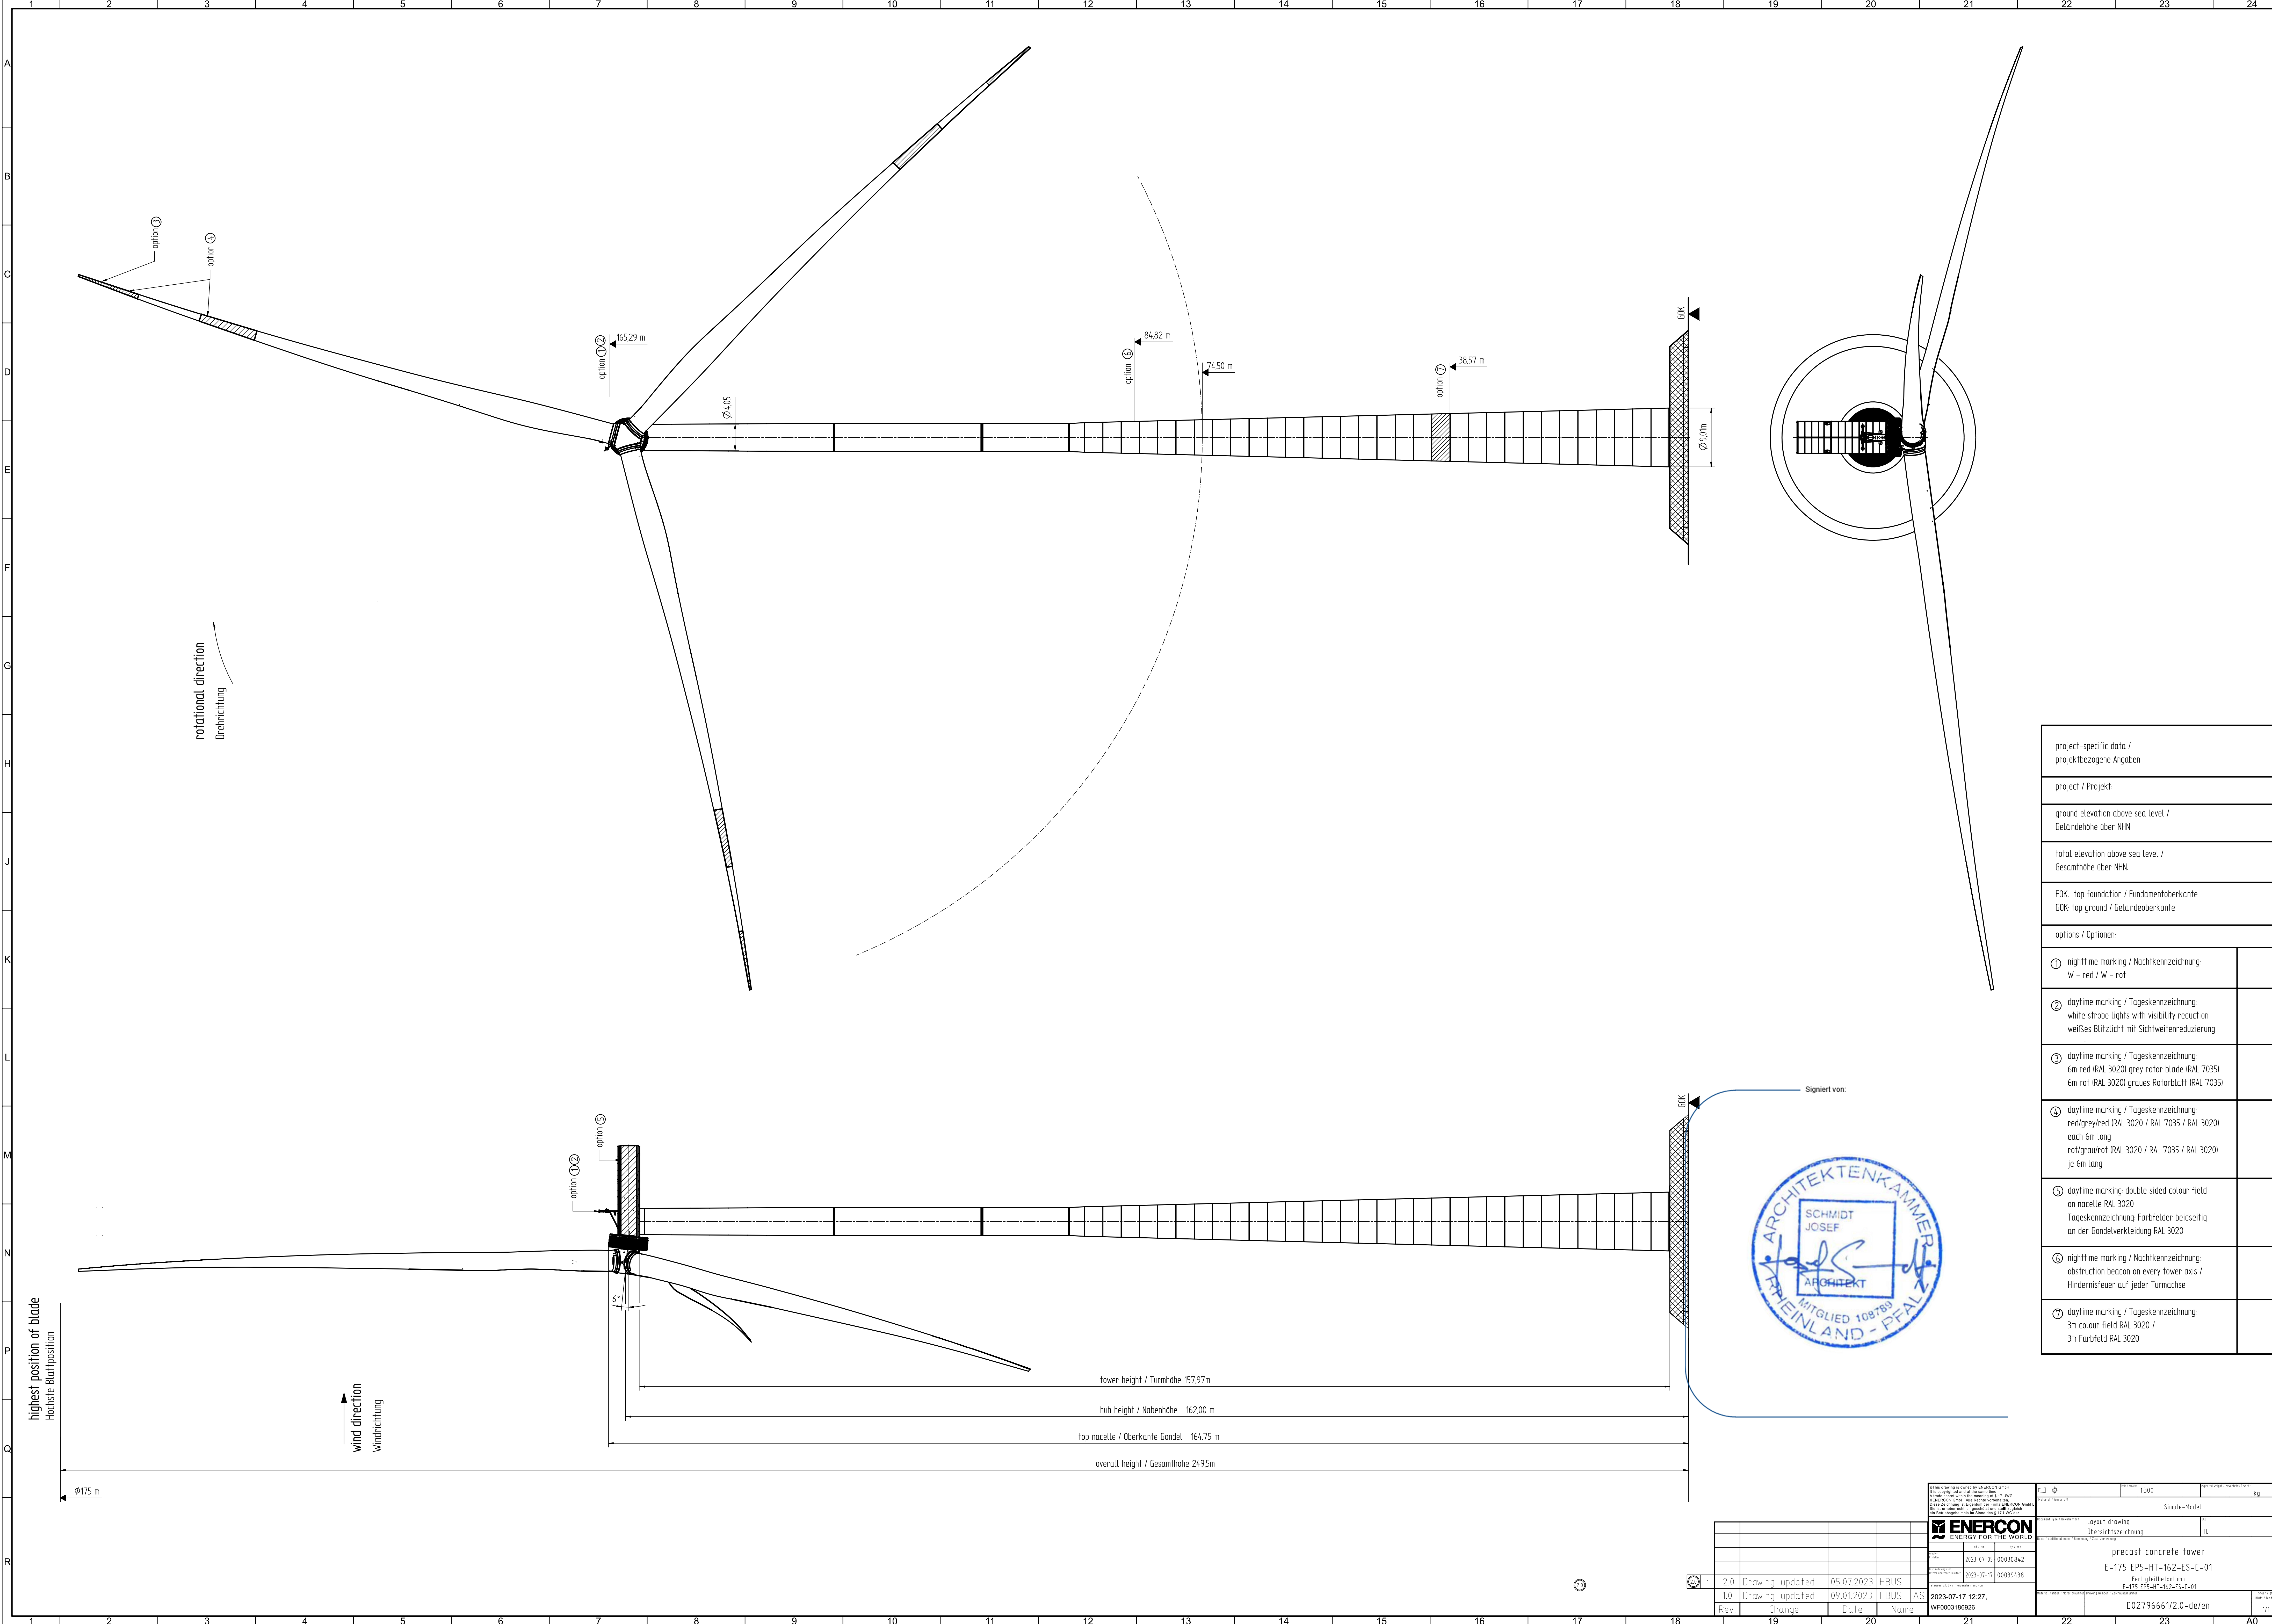

project-specific data / projektbezogene Angaben	
project / Projekt	
ground elevation above sea level / Gelände Höhe über NN	
total elevation above sea level / Gesamthöhe über NN	
FOK: top foundation / Fundamentoberkante GÜK: top ground / Geländeoberkante	
options / Optionen:	
① nighttime marking / Nachtkennzeichnung: W - red / W - rot	
② daytime marking / Tageskennzeichnung: white strobe lights with visibility reduction weißes Blitzlicht mit Sichtweitenreduzierung	
③ daytime marking / Tageskennzeichnung: 6m red (RAL 3020) grey rotor blade (RAL 7035) 6m rot (RAL 3020) graues Rotorblatt (RAL 7035)	
④ daytime marking / Tageskennzeichnung: red/grey/red (RAL 3020 / RAL 7035 / RAL 3020) each 6m long rot/grau/rot (RAL 3020 / RAL 7035 / RAL 3020) je 6m lang	
⑤ daytime marking double sided colour field on nacelle RAL 3020 Tageskennzeichnung Farbfelder beidseitig an der Gondelverkleidung RAL 3020	
⑥ nighttime marking / Nachtkennzeichnung: obstruction beacon on every tower axis / Hindernisleuchte auf jeder Turmchse	
⑦ daytime marking / Tageskennzeichnung: 3m colour field RAL 3020 / 3m Farbfeld RAL 3020	



ENERCON ENERGY FOR THE WORLD		Scale: 1:300	Weight: kg
Drawing: updated 05.07.2023 HBUS		Layout drawing Übersichtszeichnung	TL
Drawing: updated 09.01.2023 HBUS		precast concrete tower E-175 EP5-HT-162-ES-C-01 Fertigteilbetonturm E-175 EP5-HT-162-ES-C-01	
Drawing: updated 2023-07-17 12:27 WF0003188626		D02796661/2.0-de/en	