








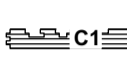
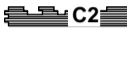

LBP-Pläne

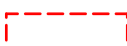

GENEHMIGTE REKULTIVIERUNG


-  Bestehende Abgrabung
-  Erweiterung

BEPFLANZUNG

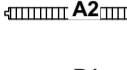-  Kernzone
-  Innerer Waldmantel
-  Pflanzschema A1
-  Pflanzschema A2
-  Pflanzschema B1
-  Pflanzschema B2
-  Pflanzschema C1
-  Pflanzschema C2


Quelle:
 Flurkarte/Kataster
 Dipl. Ing. Helmer Birkenbach; Öffentlich bestellter Vermessungsingenieur.
 Digitale Daten erhalten am 16.03.2022

Kreis Heinsberg, Genehmigung zur Abgrabung in der Stadt Heinsberg,
 Gemarkung Randerath, Flur 6 vom 30.05.2000, in der aktuell gültigen Fassung

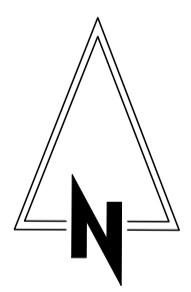

ANTRAG AUF ABGRABUNG, ERWEITERUNG
ABGRABUNG HIMMERICH



Kieswerk Himmerich GmbH
 Schleidener Aue 3
 52525 Heinsberg

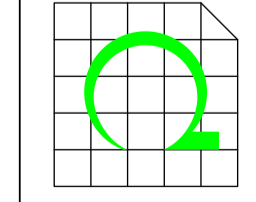


PLANUNGSBÜRO REBSTOCK
 INHABER MARKUS KUCK
 Hehlrather Str. 2 Tel. 02403-5030560
 52249 Eschweiler

LBP - 1

GENEHMIGTE REKULTIVIERUNG / STAND 2013
 März 2023 M = 1 : 1'000/2'000 (A1)
 M = 1 : 2'000/4'000 (A3)

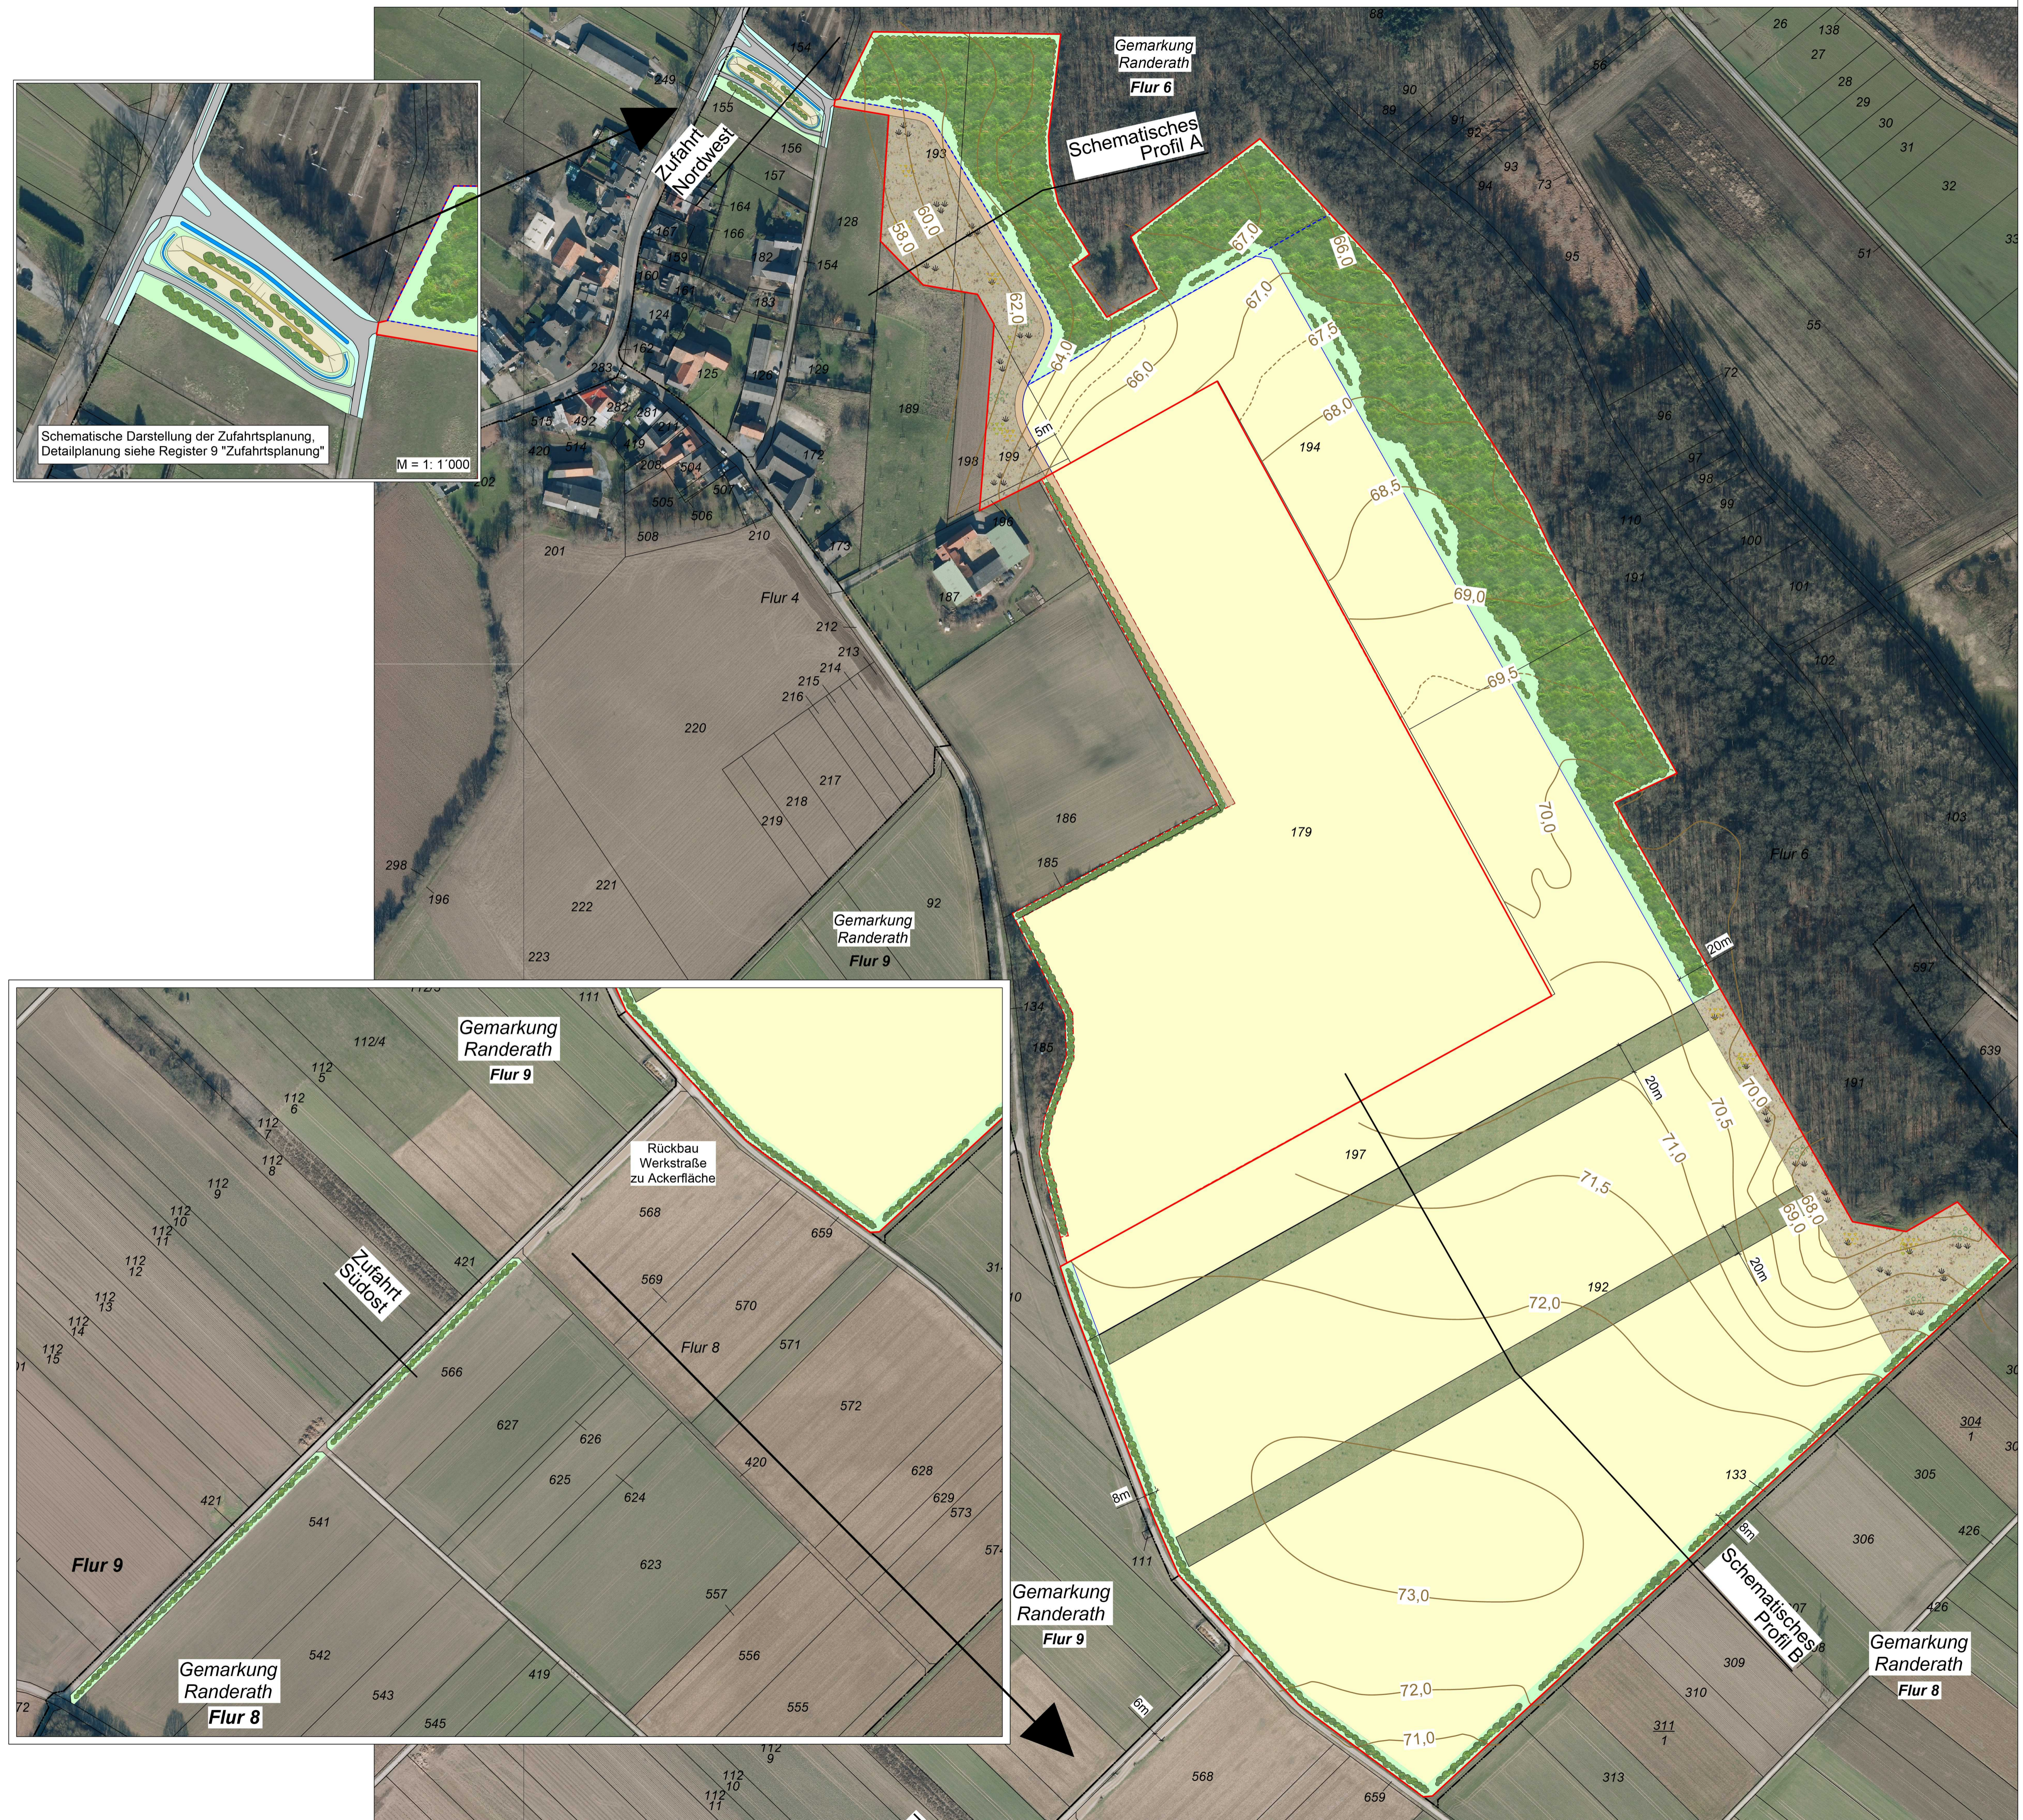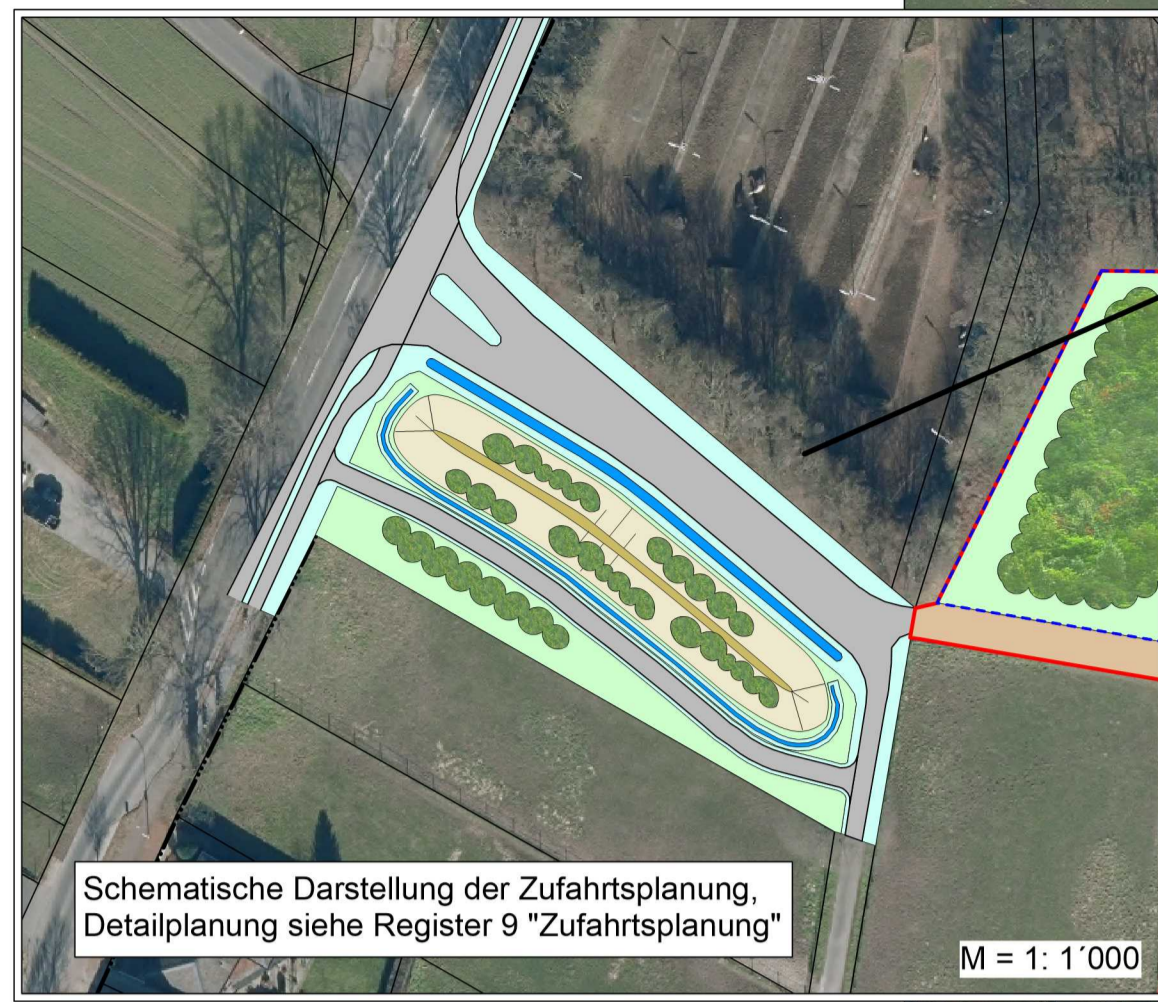

- ### GESTALTUNG PLANUNG
- Bestehende Abgrabung
 - Erweiterung
 - Acker, intensiv
 - Gras- / Krautsaum
 - Sukzessionsfläche, halboffen
 - Weg, unversiegelt
 - Weg, versiegelt
 - Ackerbrache als Blühstreifen und/oder Schwatzbrache
 - Wald/Gehölze
 - Flächengleiche Umlegung der Ausgleichsflächen aus genehmigter Planung
 - Höhenlinien Endrelief

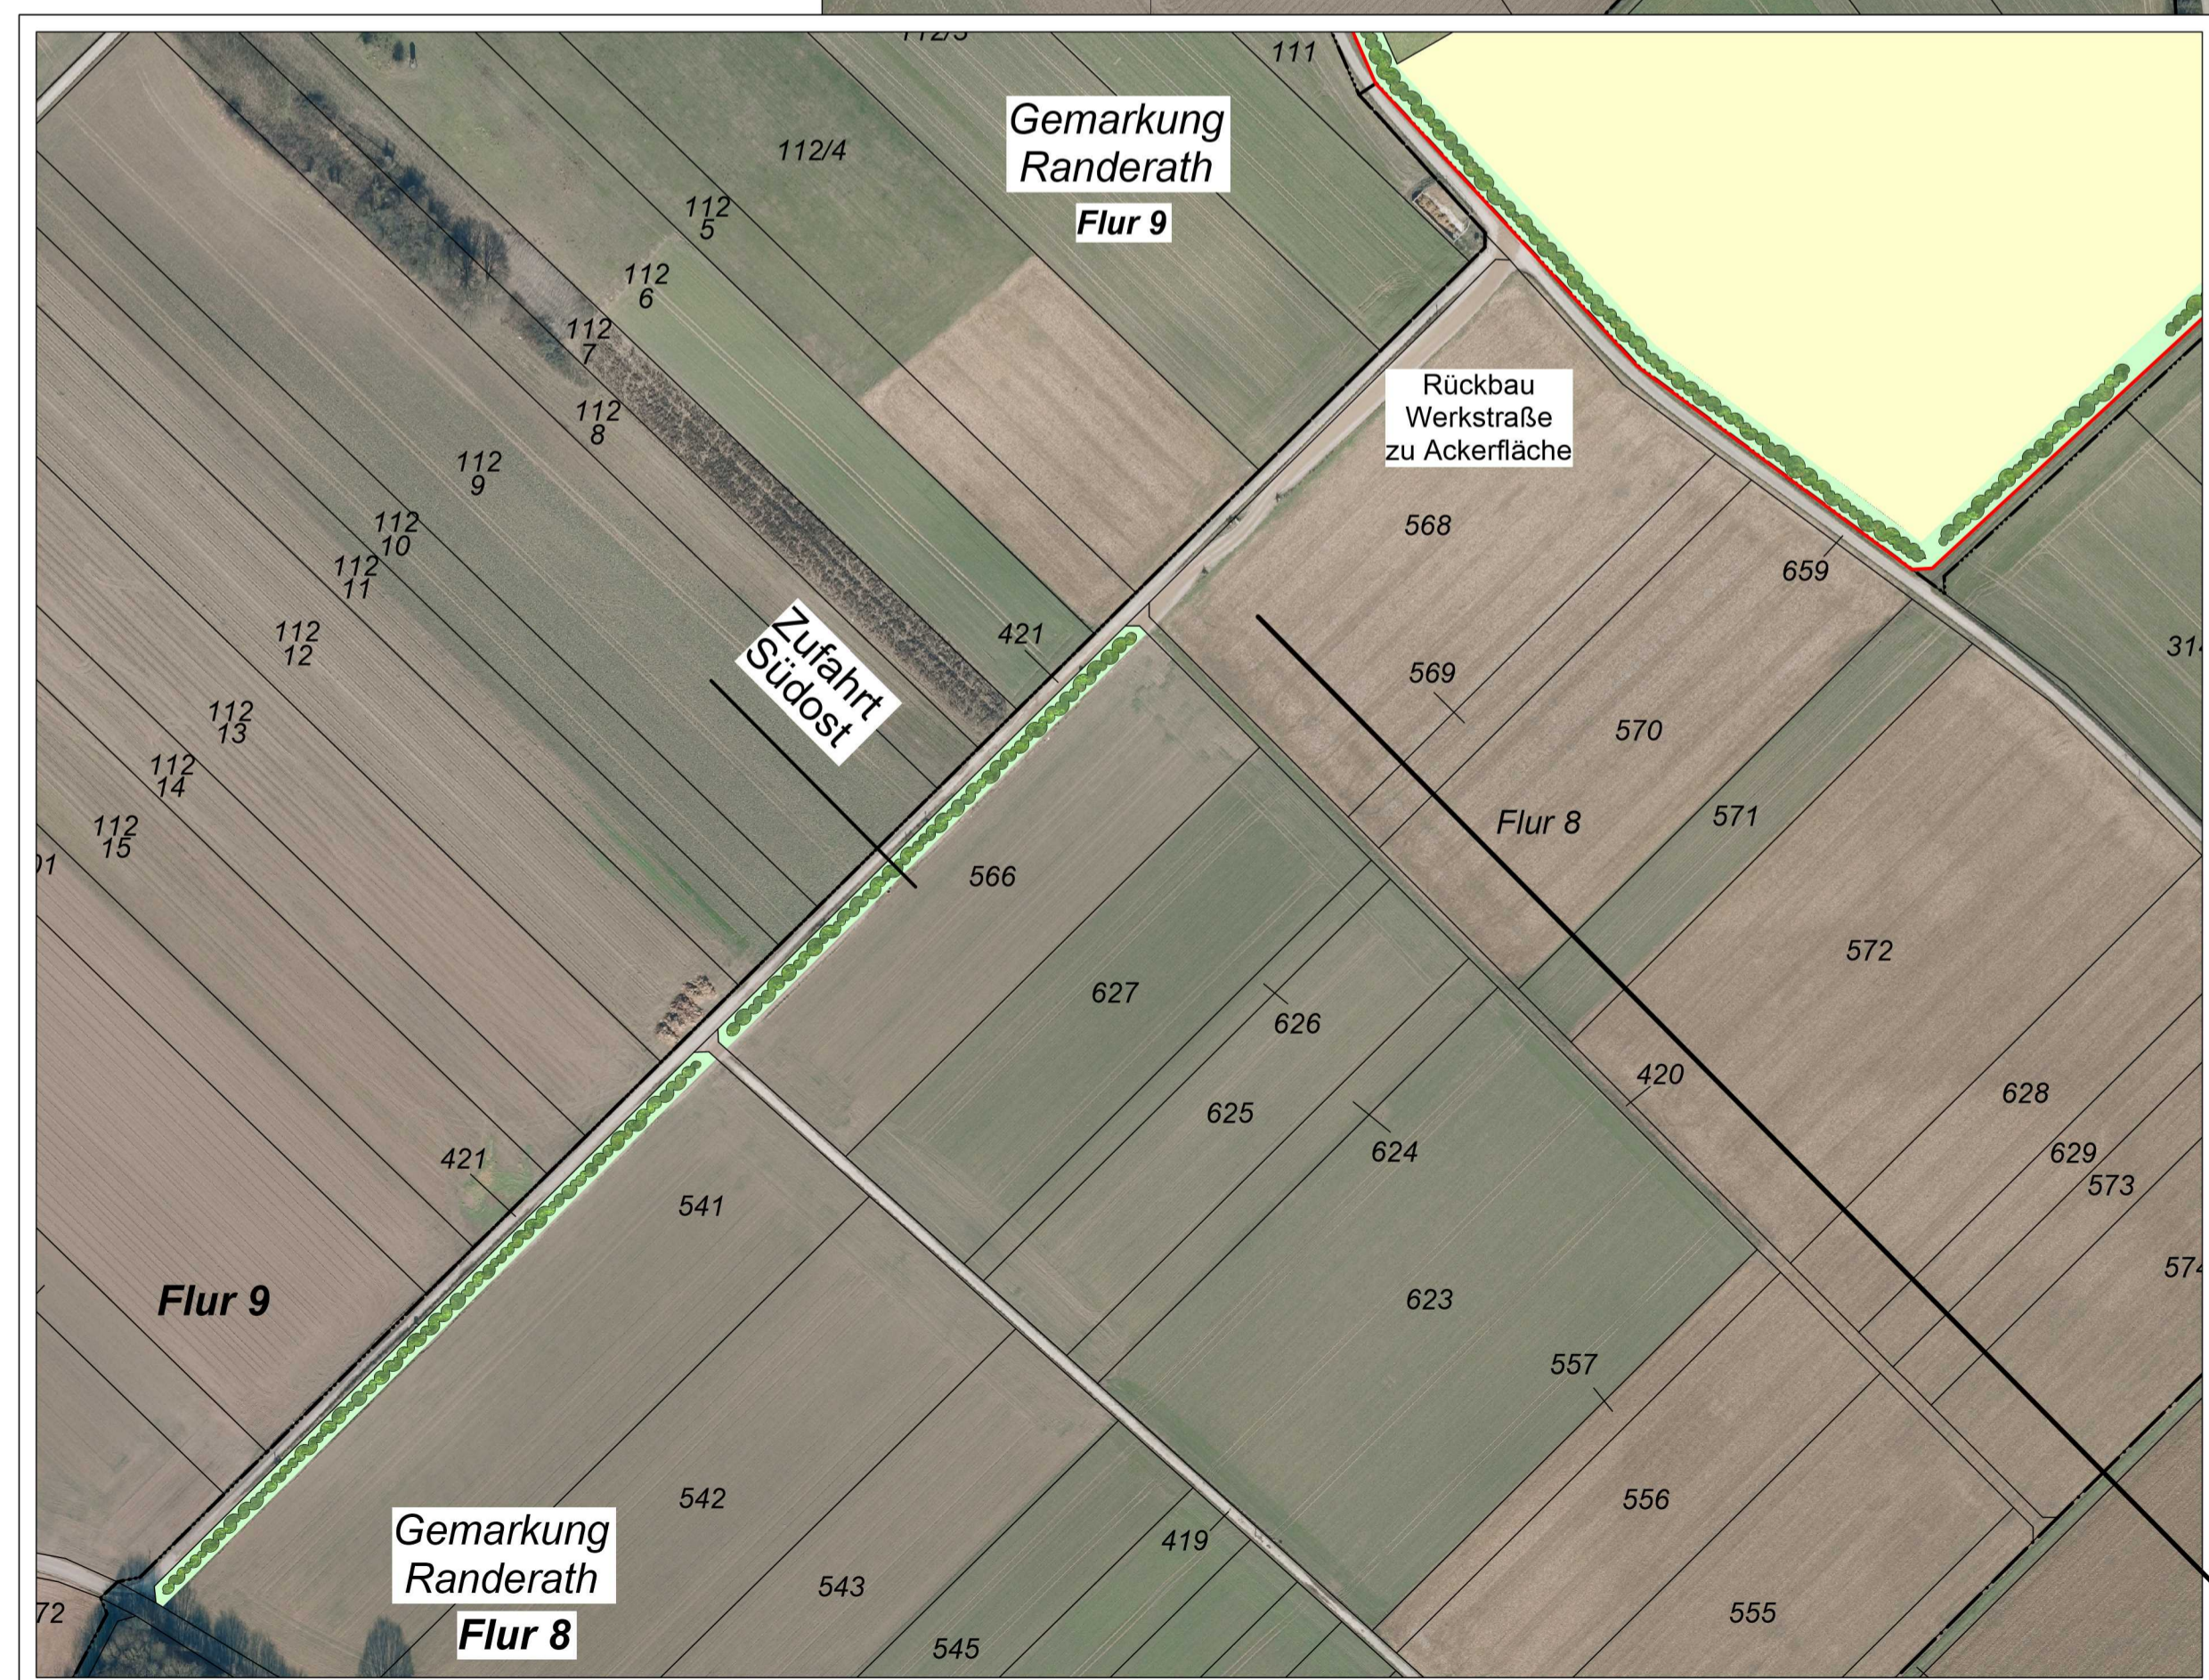

Quelle:
 Flurkarte/Kataster
 Dipl. Ing. Heimer Birkenbach; Öffentlich bestellter Vermessungsingenieur,
 Digitale Daten erhalten am 16.03.2022

DOP10, Bildflug 2021, Land NRW (2021):
 Datenlizenz Deutschland-Namensnennung-Version 2.0
 (www.govdata.de/dl-de/by-2-0) Datensatz (URI):
<http://registry.gdi-de.org/idde.nw/DOP10>




ANTRAG AUF ABGRABUNG, ERWEITERUNG ABGRABUNG HIMMERICH

Kieswerk Himmerich GmbH
 Schleidener Aue 3
 52525 Heinsberg





PLANUNGSBÜRO REBSTOCK
 INHABER MARKUS KUCK
 Hehlrather Str. 2 | Tel. 02403-5030560
 52249 Eschweiler

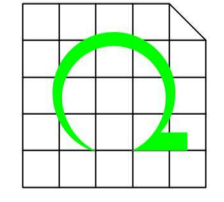

LBP - 2

GESTALTUNG PLANUNG
 März 2023 M = 1 : 1'000/2'000 (A1)
 M = 1 : 2'000/4'000 (A3)

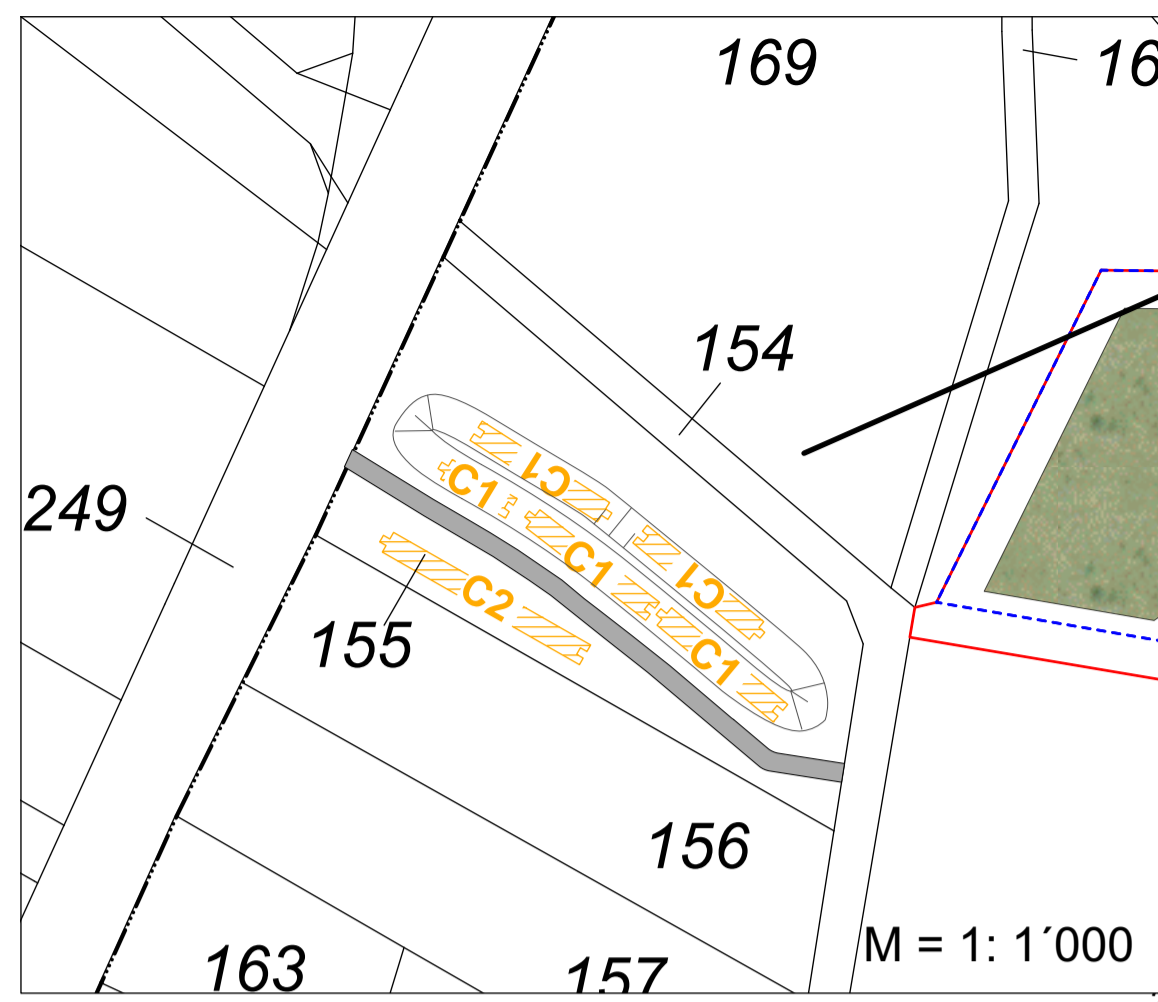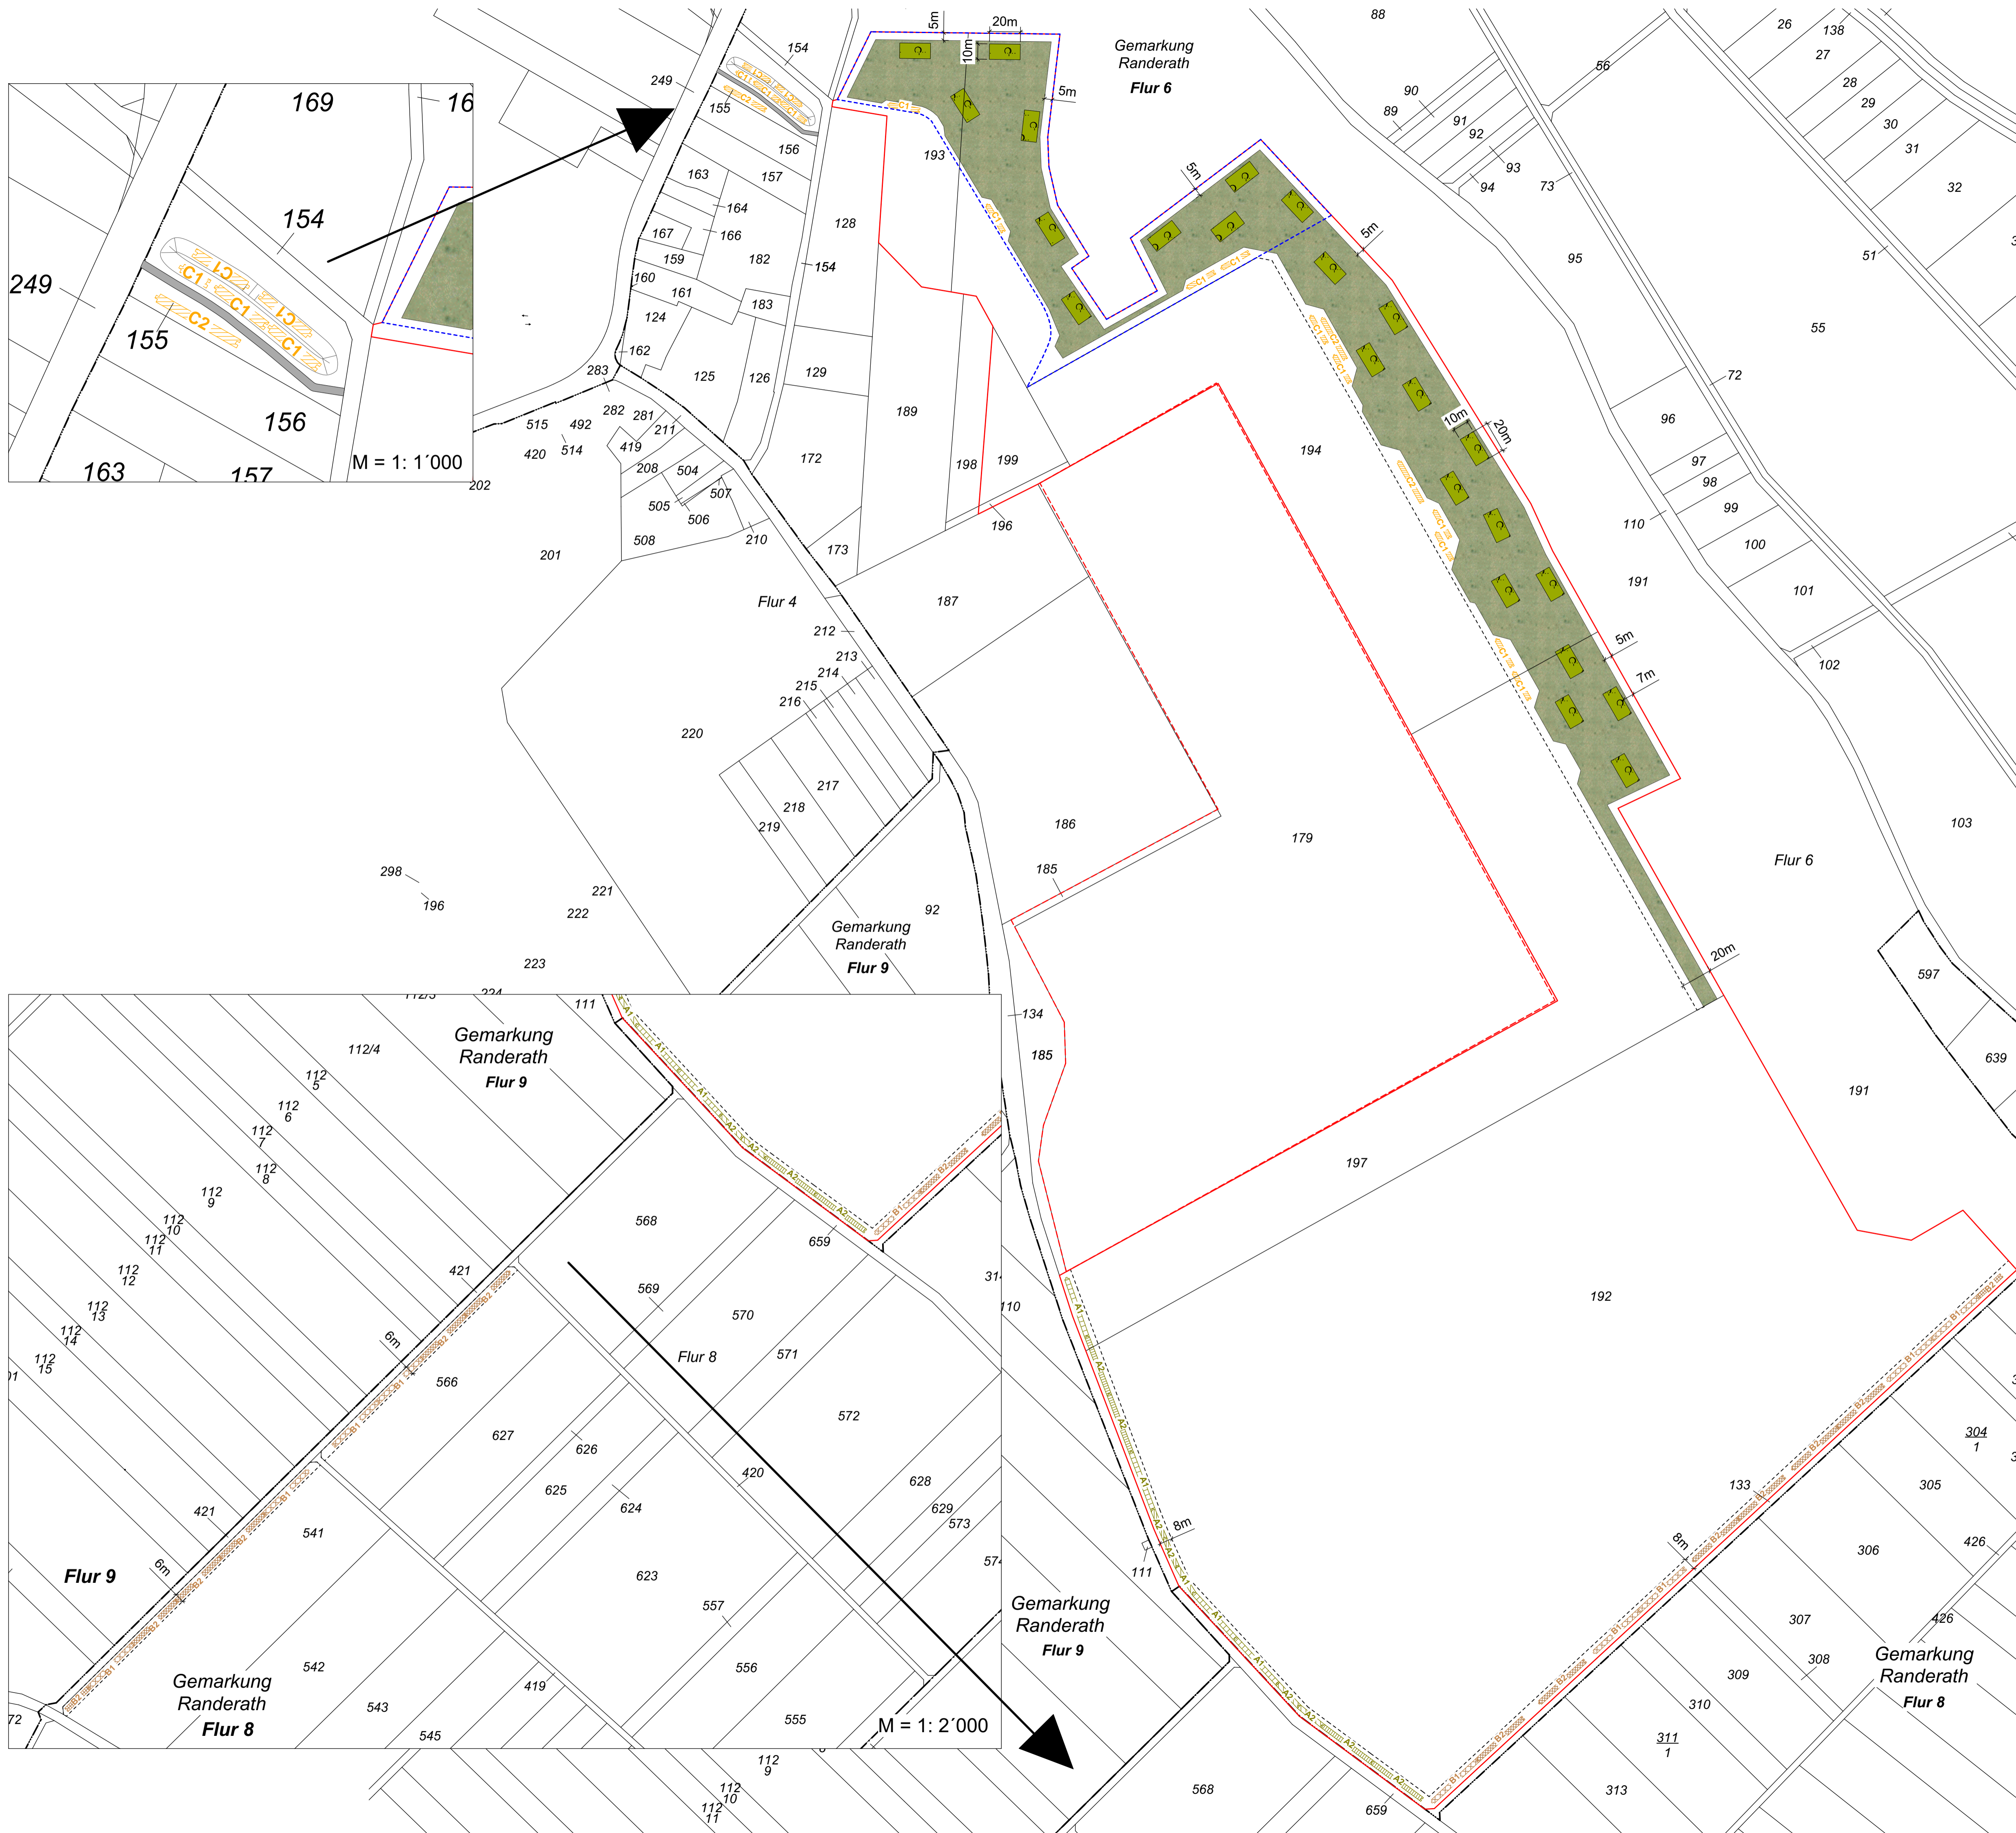

PFLANZPLAN

- Bestehende Abgrabung
- Erweiterung
- PFLANZUNG**
- Sukzessionsfläche mit dem Ziel Waldentwicklung
- Initialpflanzungen Gehölze/Wald
- Flächengleiche Umlegung der Ausgleichsflächen aus genehmigter Planung


- PFLANZSCHEMEN**
- A1** Pflanzschema A1
- A2** Pflanzschema A2
- B1** Pflanzschema B1
- B2** Pflanzschema B2
- C1** Pflanzschema C1
- C2** Pflanzschema C2

Quelle:
Flurkarte/Kataster
Dipl. Ing. Helmer Birkenbach; Öffentlich bestellter Vermessungsingenieur,
Digitale Daten erhalten am 16.03.2022



**ANTRAG AUF ABGRABUNG, ERWEITERUNG
ABGRABUNG HIMMERICH**

Kieswerk Himmerich GmbH
Schleidener Aue 3
52525 Heinsberg

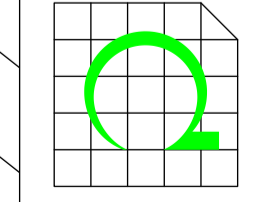


PLANUNGSBÜRO REBSTOCK
INHABER MARKUS KUCK
Hehlrath Str. 2 Tel. 02403-5030560
52249 Eschweiler

LBP - 3


PFLANZPLAN
März 2023 M = 1 : 1'000/2'000 (A1)
M = 1 : 2'000/4'000 (A3)

SCHEMATISCHE PROFILE GESTALTUNG

Schematisches Profil A Gestaltung

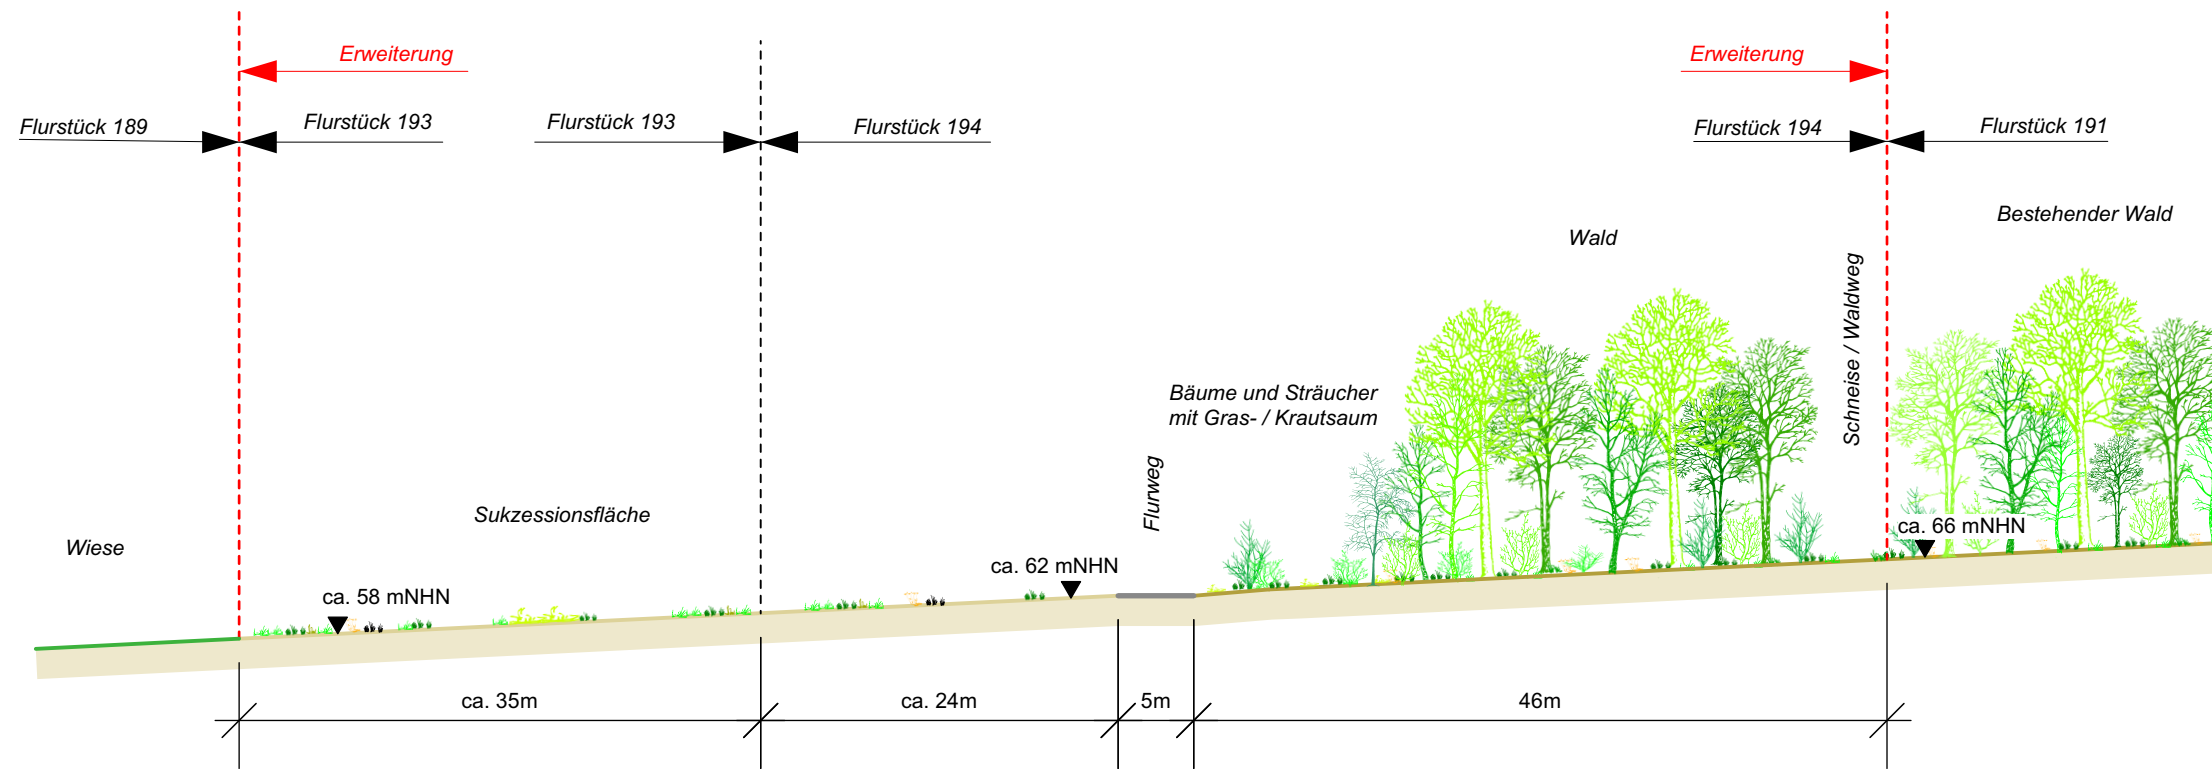

Schematisches Profil B Gestaltung

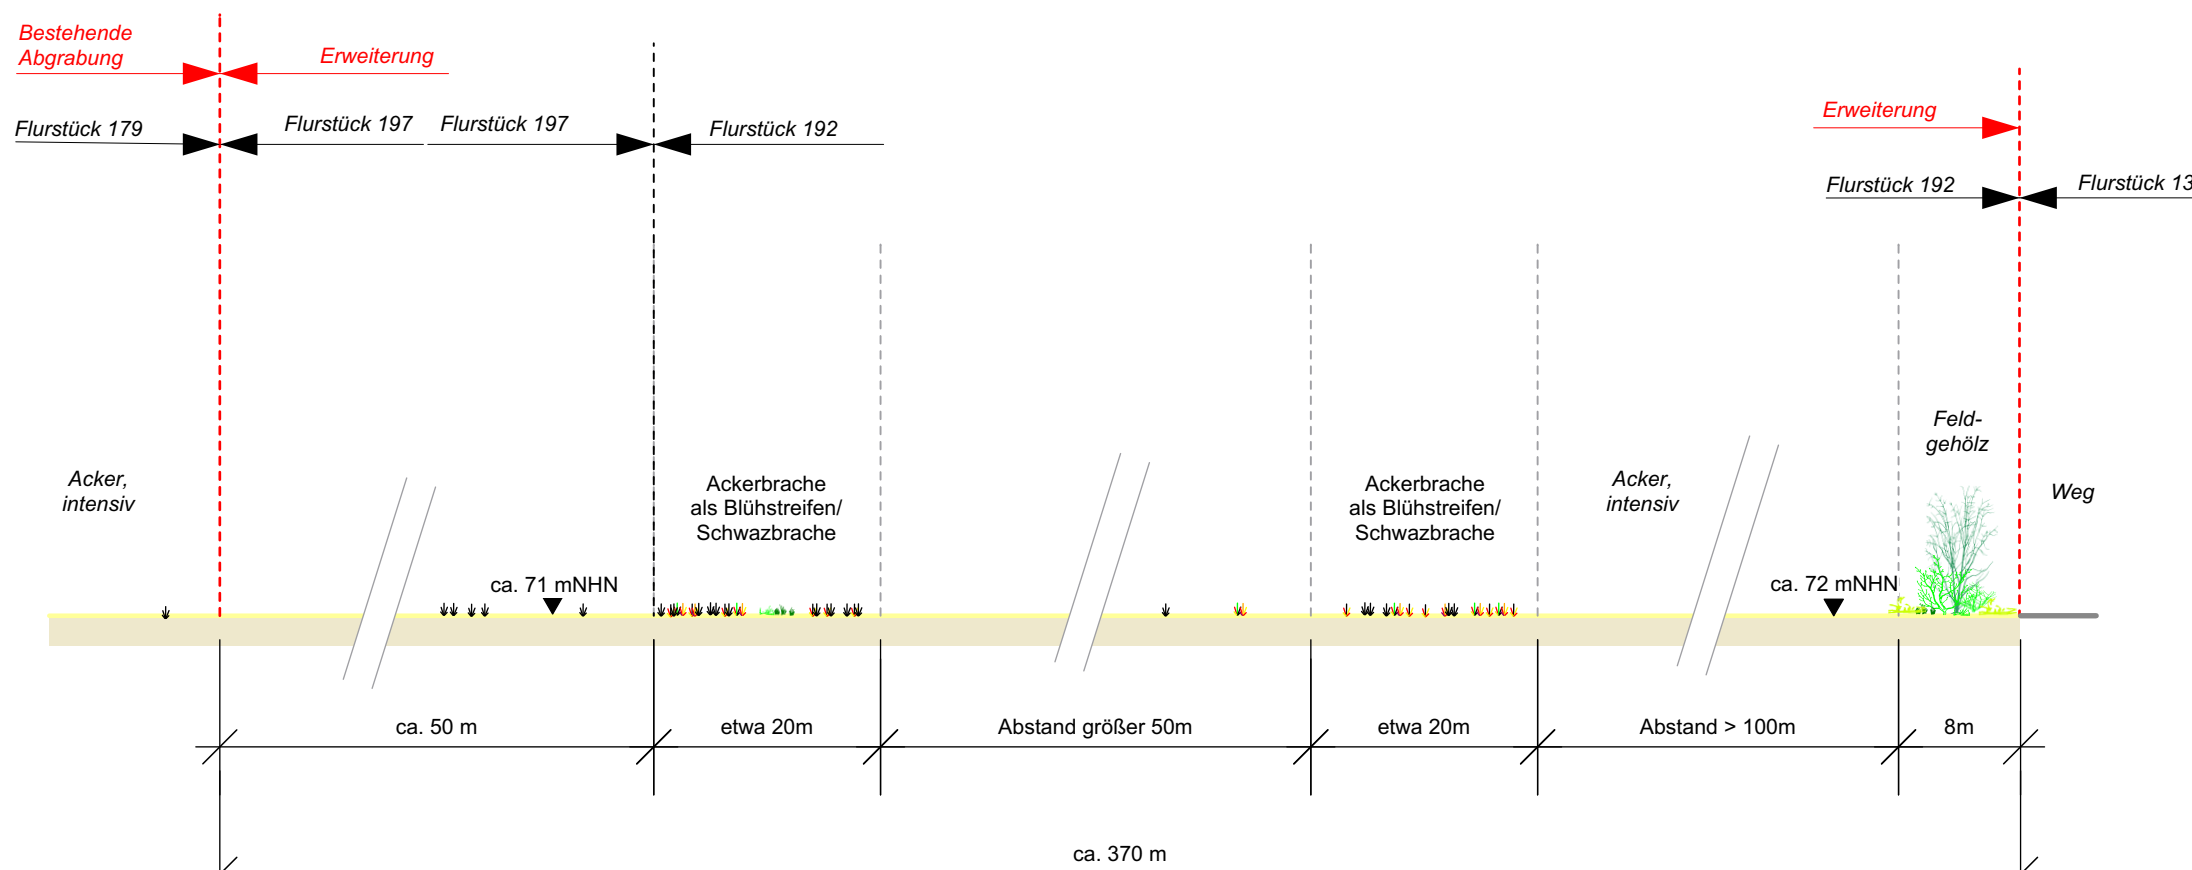

LAPRELL | KAPHOF | HIMMERICH
NACHHALTIG FÖRDERN

ANTRAG AUF ABGRABUNG, ERWEITERUNG

ABGRABUNG HIMMERICH

Kieswerk Himmerich GmbH
Schleidener Aue 3
52525 Heinsberg

PLANUNGSBÜRO REBSTOCK
INHABER MARKUS KUCK
Hehrrather Str. 2 Tel. 02403-5030560
52249 Eschweiler


LBP - 4.1

SCHEMATISCHE PROFILE GESTALTUNG


März 2023 M = 1 : 500 (A3)

SCHEMATISCHE PROFILE GESTALTUNG

Schematisches Profil Gestaltung Zufahrt Nordwest M = 1:250

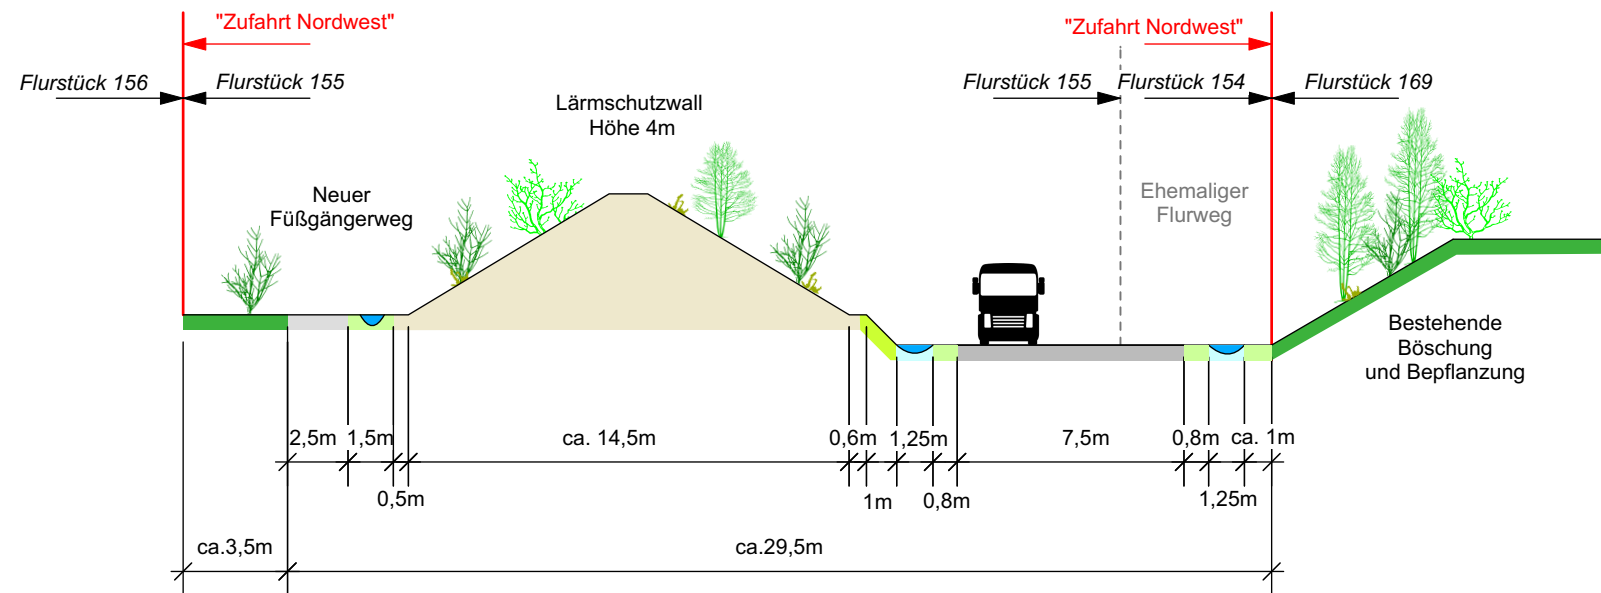


Schematisches Profil Gestaltung Zufahrt Südost M = 1:500

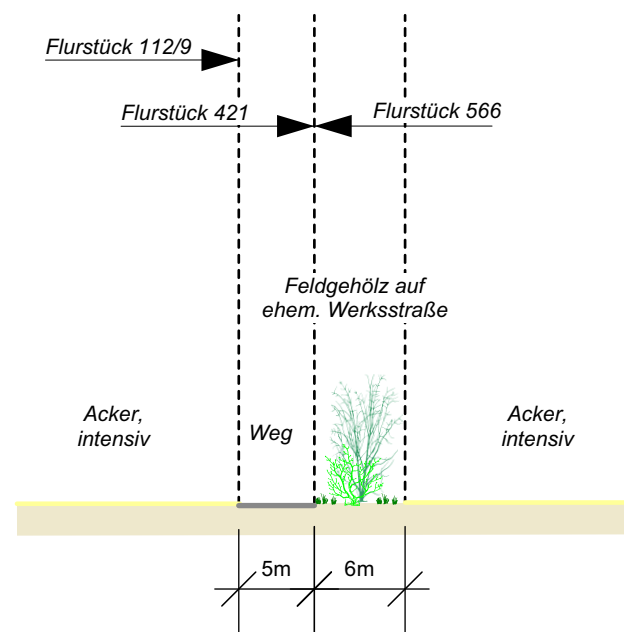

ANTRAG AUF ABGRABUNG, ERWEITERUNG

ABGRABUNG HIMMERICH

Kieswerk Himmerich GmbH
Schleidener Aue 3
52525 Heinsberg

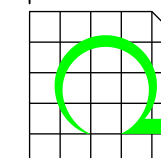

PLANUNGSBÜRO REBSTOCK
INHABER MARKUS KUCK
Hehrather Str. 2 Tel. 02403-5030560
52249 Eschweiler


LBP - 4.2

SCHEMATISCHE PROFILE GESTALTUNG


März 2023 M = 1 : 250/500 (A3)

PFLANZSCHEMEN ERWEITERUNG


Pflanzschema A1 3-reihig, Pflanzraster 2,0 x 1,0 m

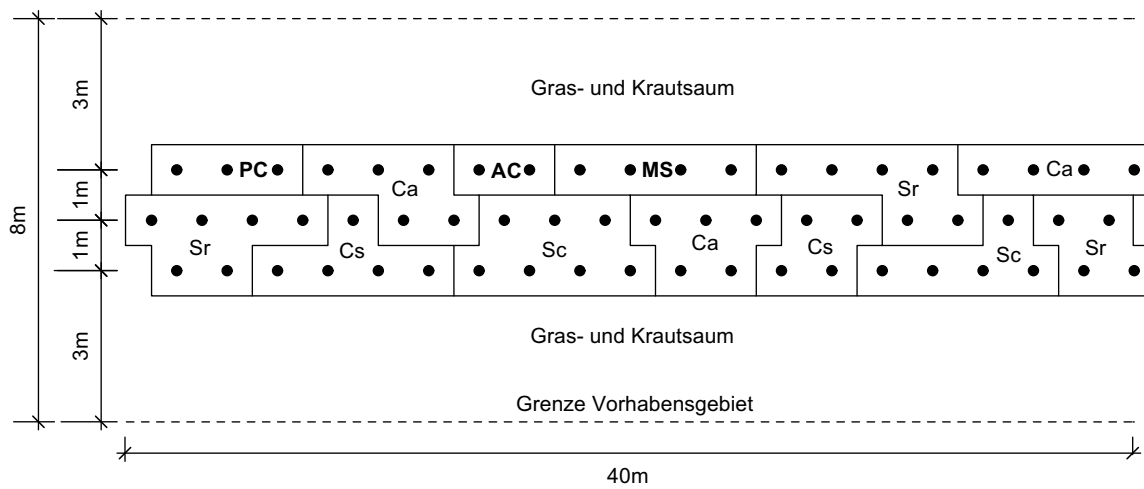


Pflanzschema A2 3-reihig, Pflanzraster 2,0 x 1,0 m

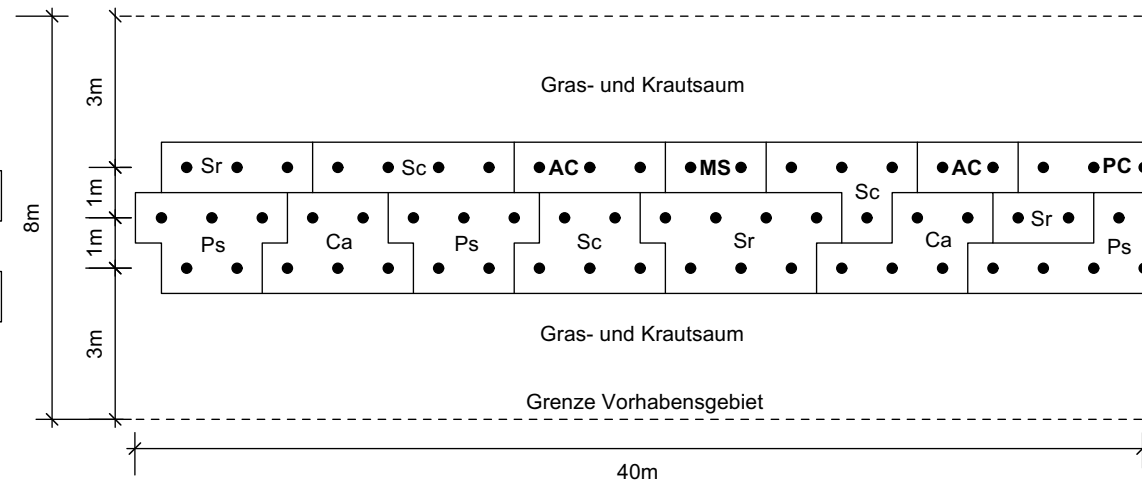

Pflanzschema B1 3-reihig, Pflanzraster 2,0 x 1,0 m

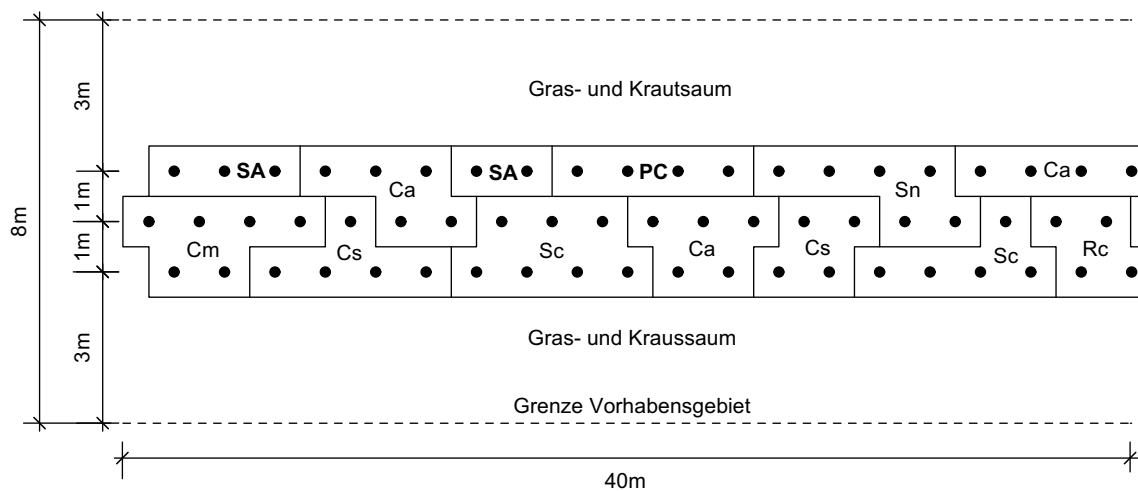


Pflanzschema B2 3-reihig, Pflanzraster 2,0 x 1,0 m

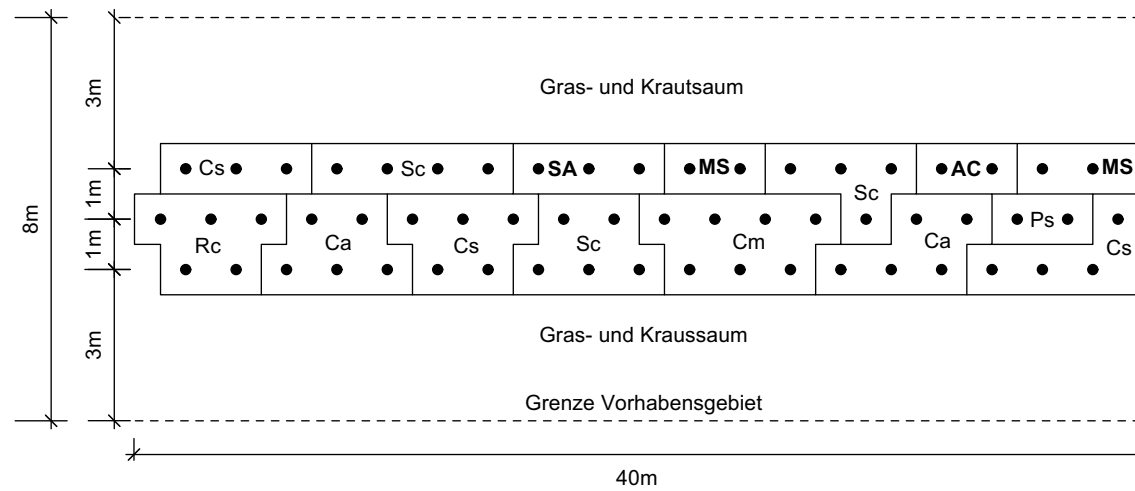


Für die Bepflanzung der bestehenden Zufahrt wird auf die Pflanzung der 3. Reihe (hauptsächlich Gehölze 2. Ordnung) verzichtet und der Krautsaum wird ackerseits auf 2m reduziert, um die nachbarrechtlichen Grenzabstände einzuhalten.

**Pflanzschema C1 Gebüschstreifen
3-reihig, 20m, Pflanzraster 2,0 x 1,**

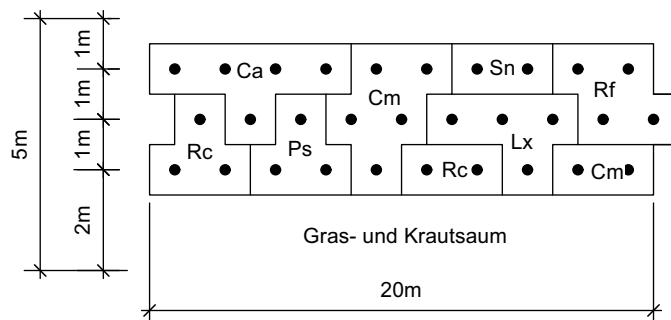


**Pflanzschema C2 Gebüschstreifen
3-reihig, 30m, Pflanzraster 2,0 x 1,0 m**

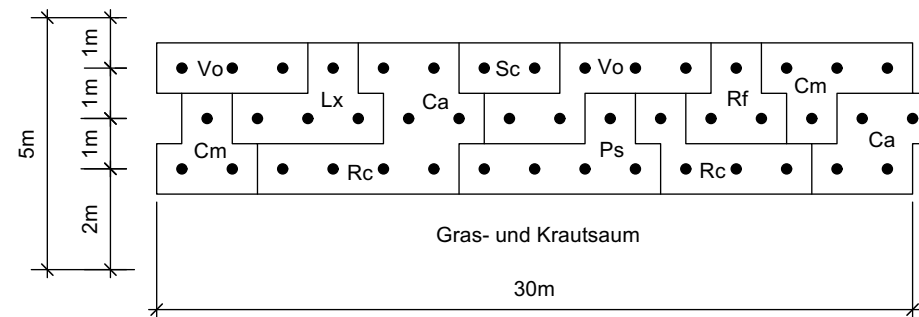

ANTRAG AUF ABGRABUNG, ERWEITERUNG
ABGRABUNG HIMMERICH

Kieswerk Himmerich GmbH
Schleidener Aue 3
52525 Heinsberg

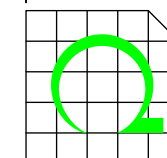

PLANUNGSBÜRO REBSTOCK
INHABER MARKUS KUCK
Hehrrather Str. 2 Tel. 02403-5030560 **LBP - 5**
52249 Eschweiler
PFLANZSCHEMEN ERWEITERUNG
März 2023 unmaßstäblich (A3)