


Achse 2074

Überführung Berglar

H = 1750.000 m
T = 89.685 m
f = 2.298 m
km 0+255.870
h TS = 111.370 m



Brücke im Zuge der Straße "Berglar" über
die B 1n Bauwerk 2

B 1n - Bau-km 1+806.341
Kreuzungswinkel 64.749°
STW 12,50 m/ 18,30 m/ 12,50 m
LH > 4,70 m
Breite zw. d. Gel. 12,30 m
Bauhöhe 1,08 m
Br. Klasse nach DIN FB 101

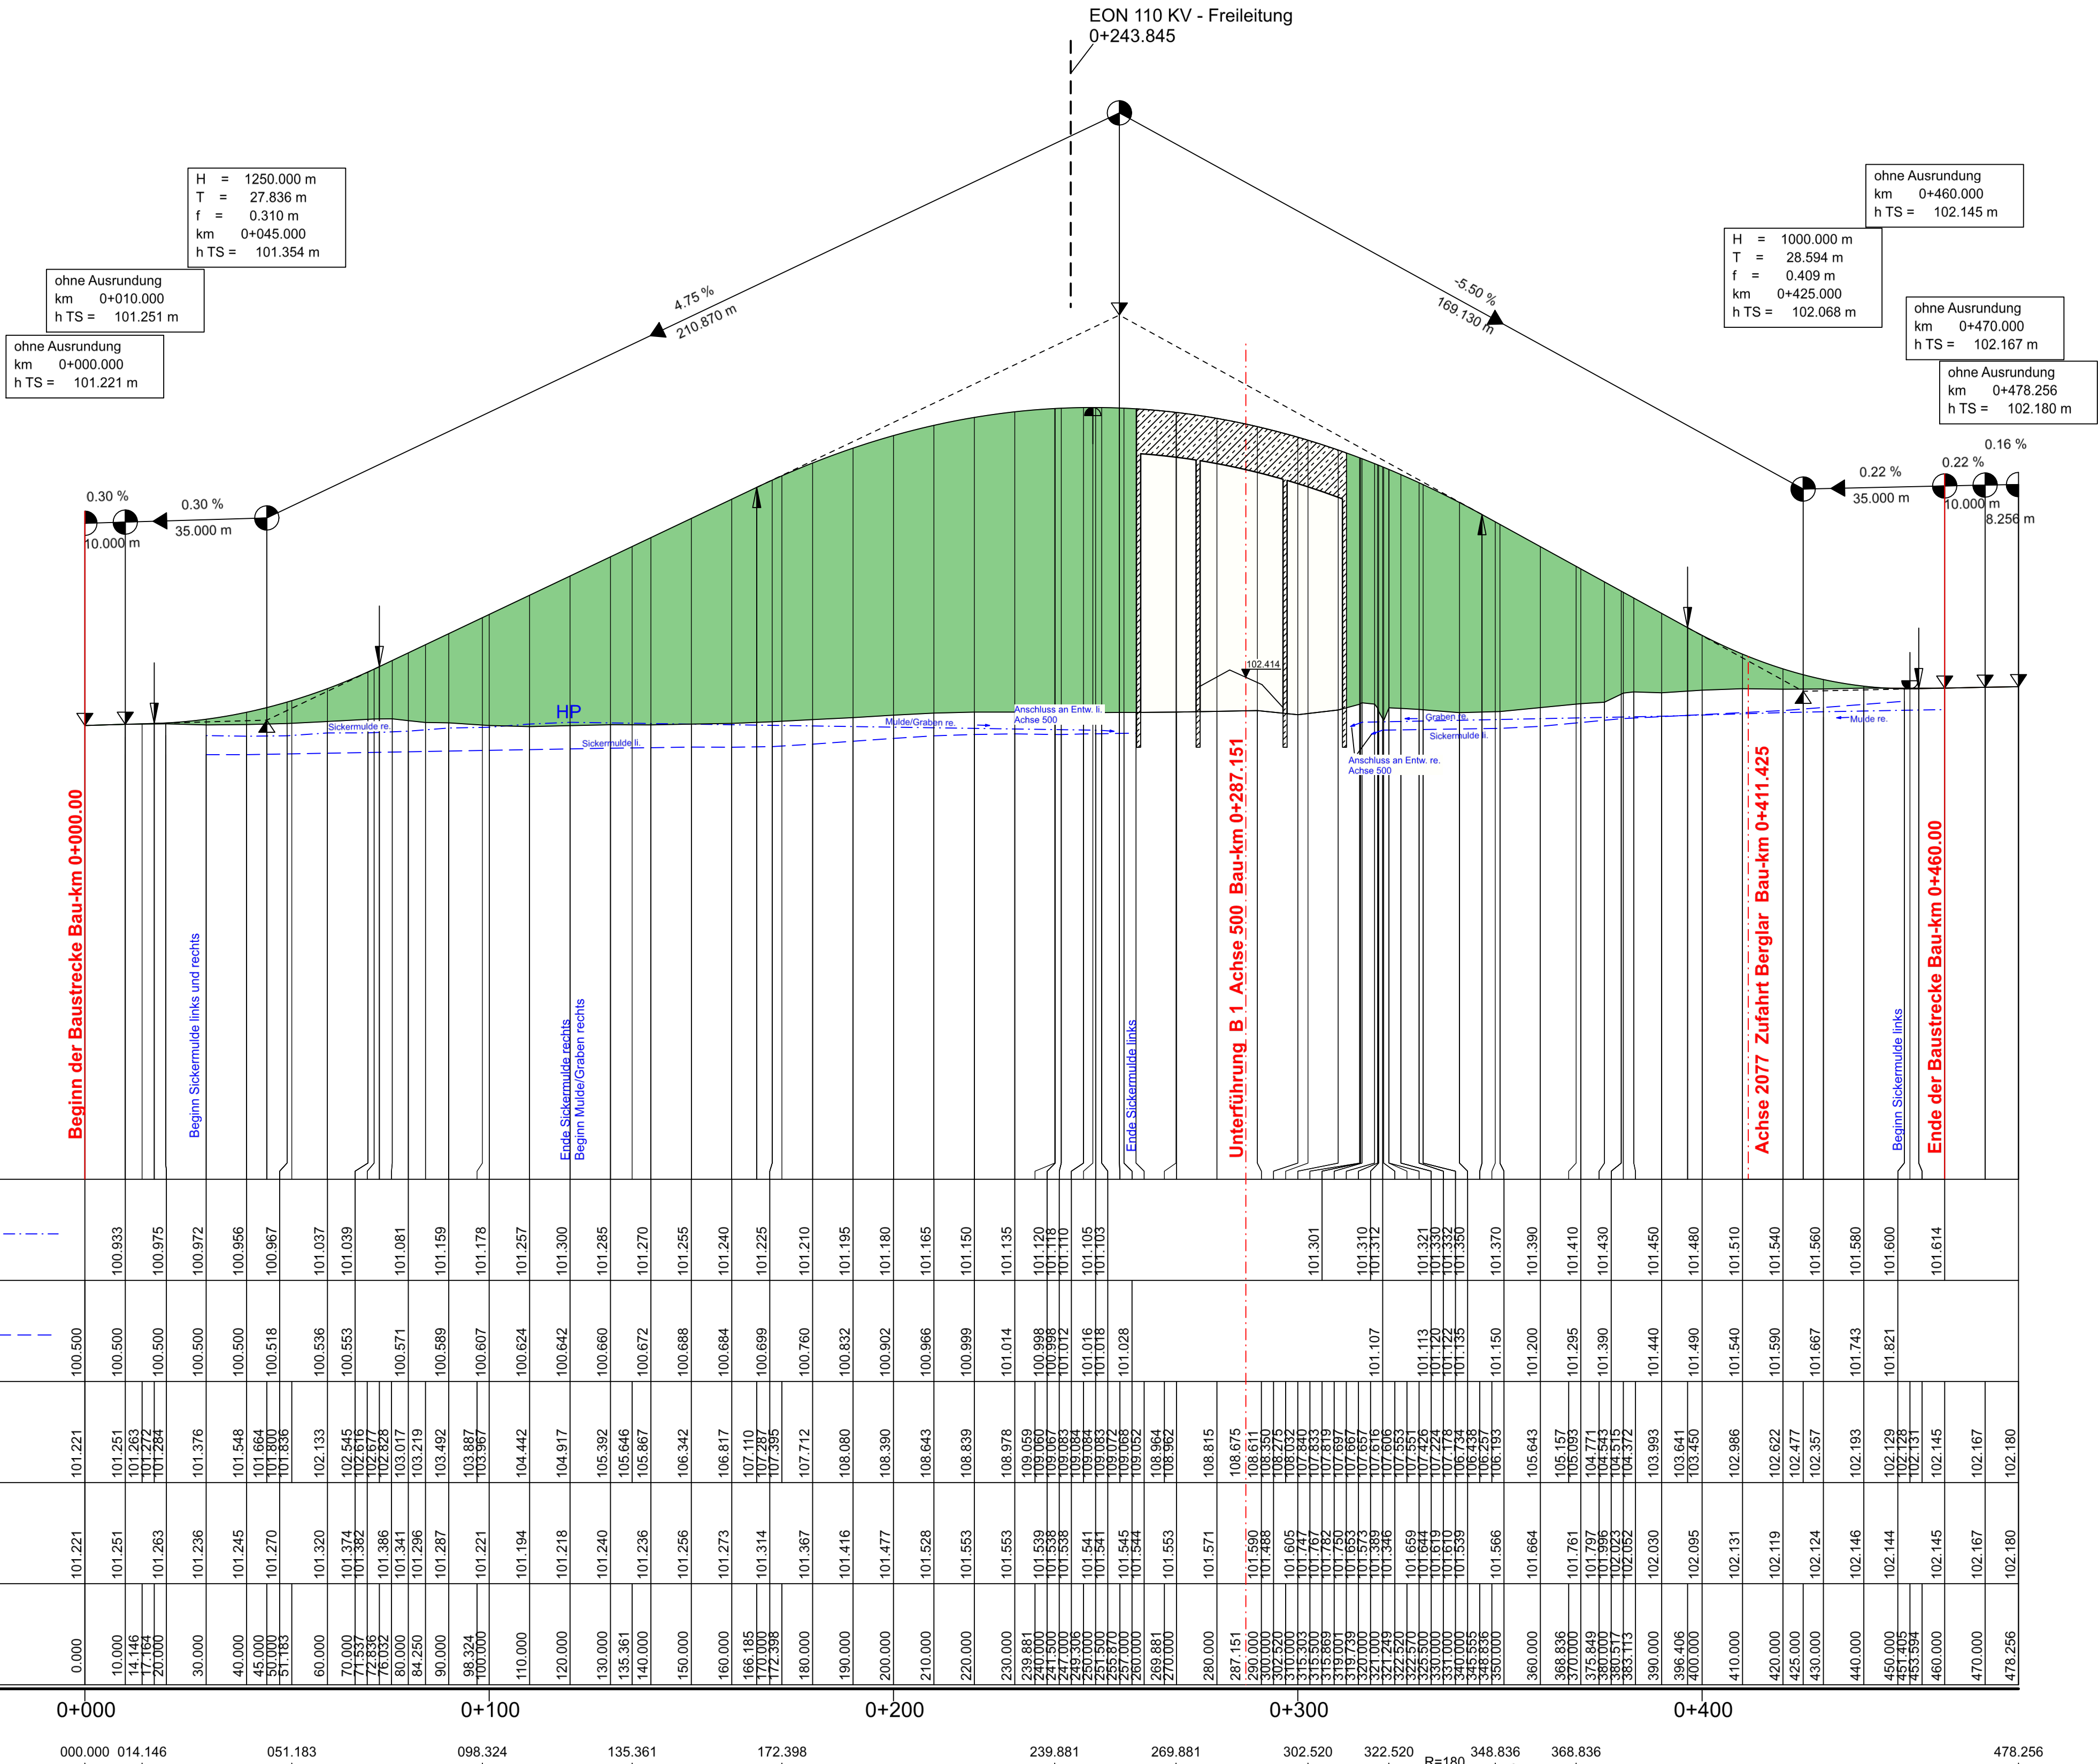

Zeichenerklärung

Höhenplan 1 : 500 / 50

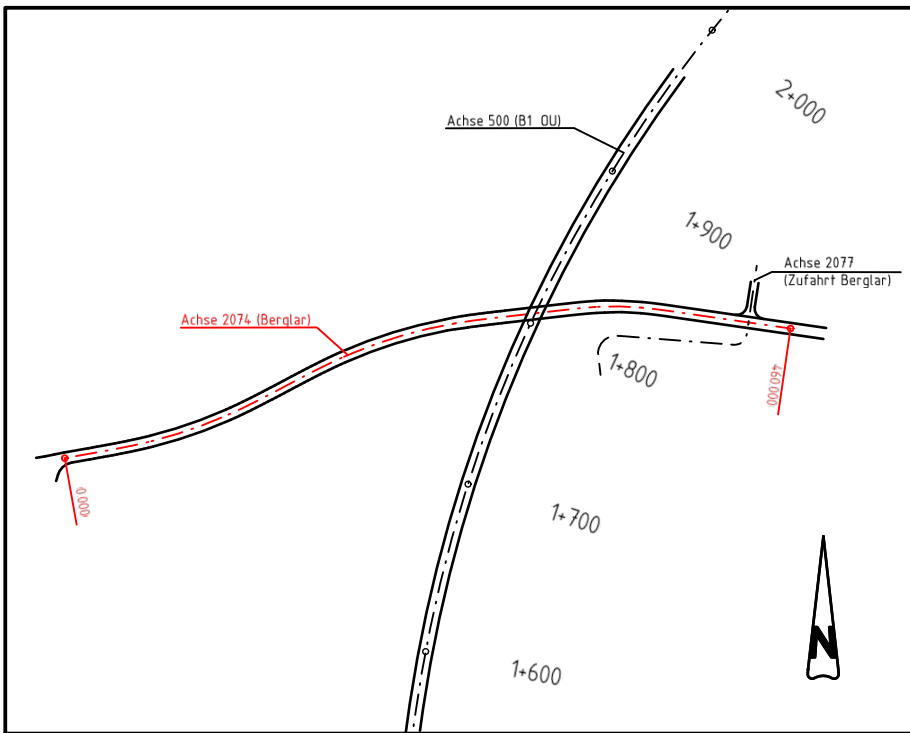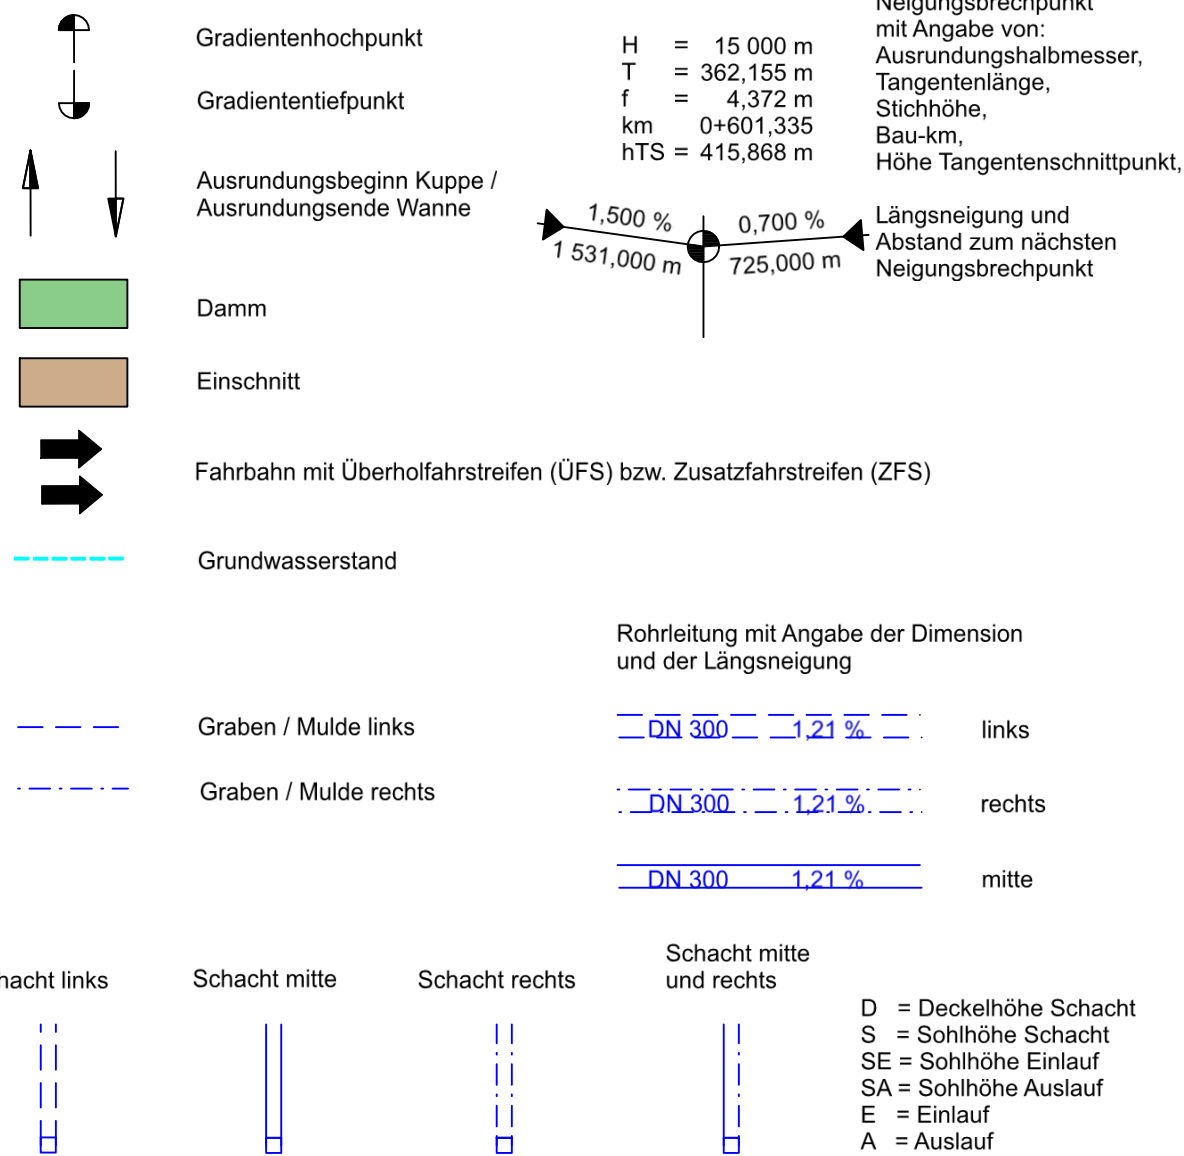

Satzungsgemäß ausgelegen

in der Zeit vom _____

bis _____ (einschließlich)

in der Gemeinde _____

Zeit und Ort der Auslegung sind
rechtzeitig vor Beginn der Auslegung
ortsüblich bekannt gemacht worden.

Gemeinde: _____

(Dienstsiegel)

(Unterschrift)

nts Ingenieurgesellschaft mbH

Hansestraße 63 | 48165 Münster
T 02501 2760 0 | F 02501 2760 33
info@nts-plan.de | www.nts-plan.de

nts
Ingenieurgesellschaft

bearbeitet 20.03.2024 Toporowski

gezeichnet 20.03.2024 Toporowski

geprüft : 20.03.2024 Niederwimmer

Regionalniederlassung
Sauerland-Hochstift
AS Paderborn
Am Rippinger Weg 2, 33098 Paderborn

StraBen.NRW
Landesbetrieb Straßenbau Nordrhein-Westfalen

Projekt-Nr.
08-0001

FESTSTELLUNGSENTWURF

Landesbetrieb Straßenbau Nordrhein-Westfalen

Unterlage / Blatt-Nr.: 6 / 11

Höhenplan
Achse 2074 (Berglar)

Straße: B 1n Station: 0,235 - 0,985

PROJIS-Nr.: _____

Maßstab: 1 : 1000/100

B 1n Neubau der
Ortsumgebung Salzkotten
Bau-km 0+000 - 6+180,000

Aufgestellt
Paderborn, den 15.10.2024

Der Leiter der
Regionalniederlassung Sauerland-Hochstift
i.A.
gez. Voigtländer