

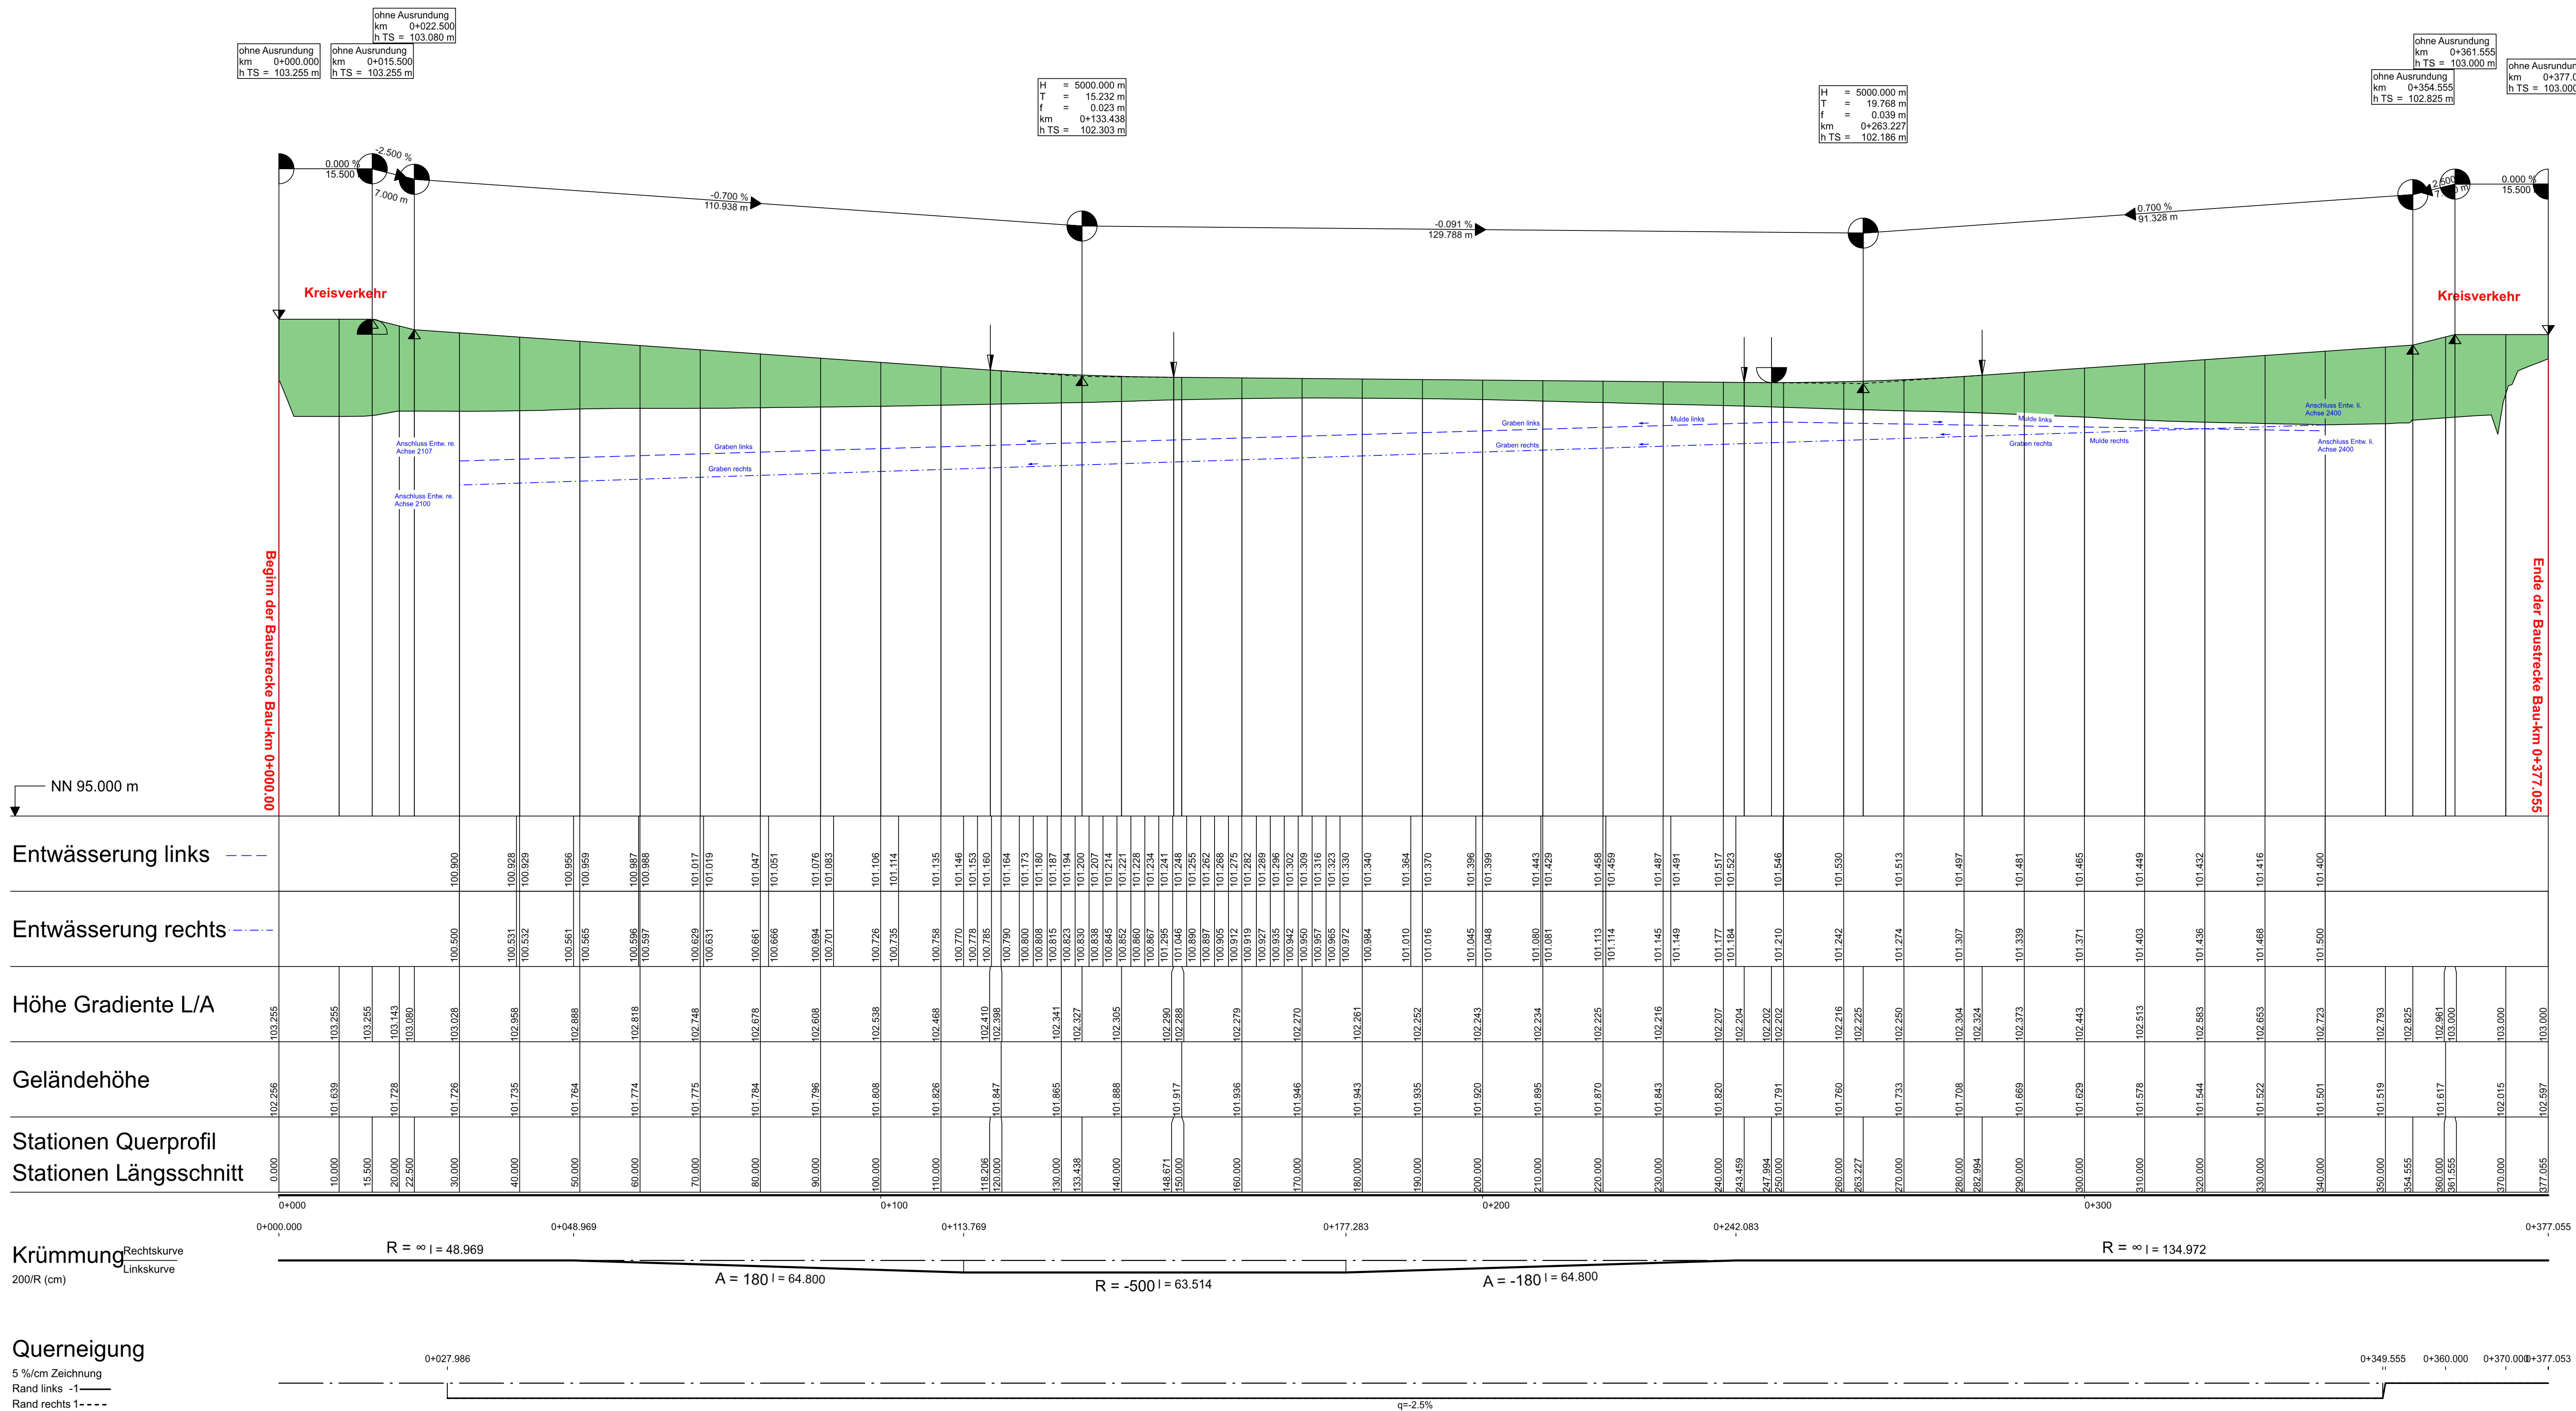
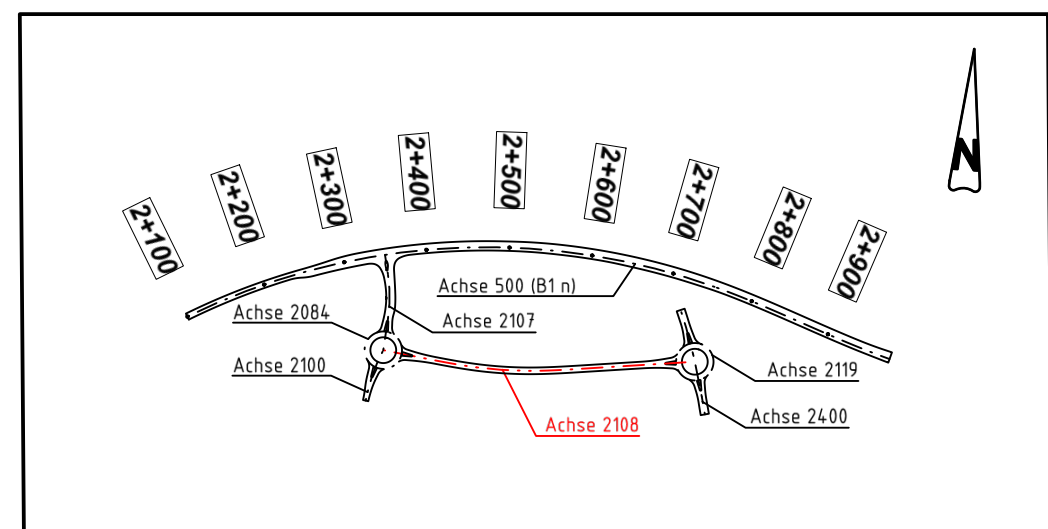


Achse 2108

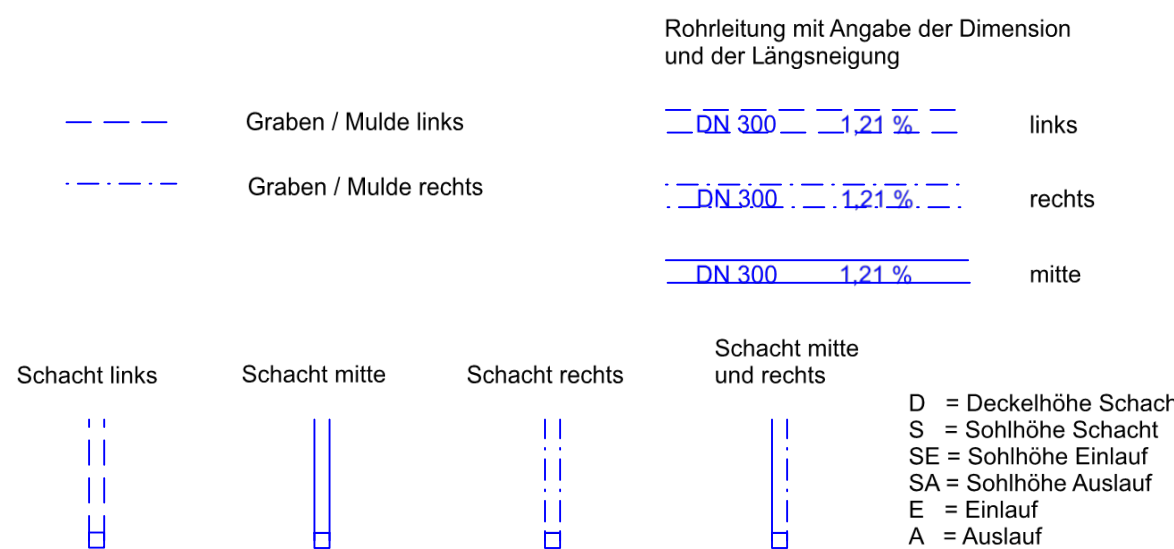

Zeichenerklärung

Höhenplan 1 : 500 / 50

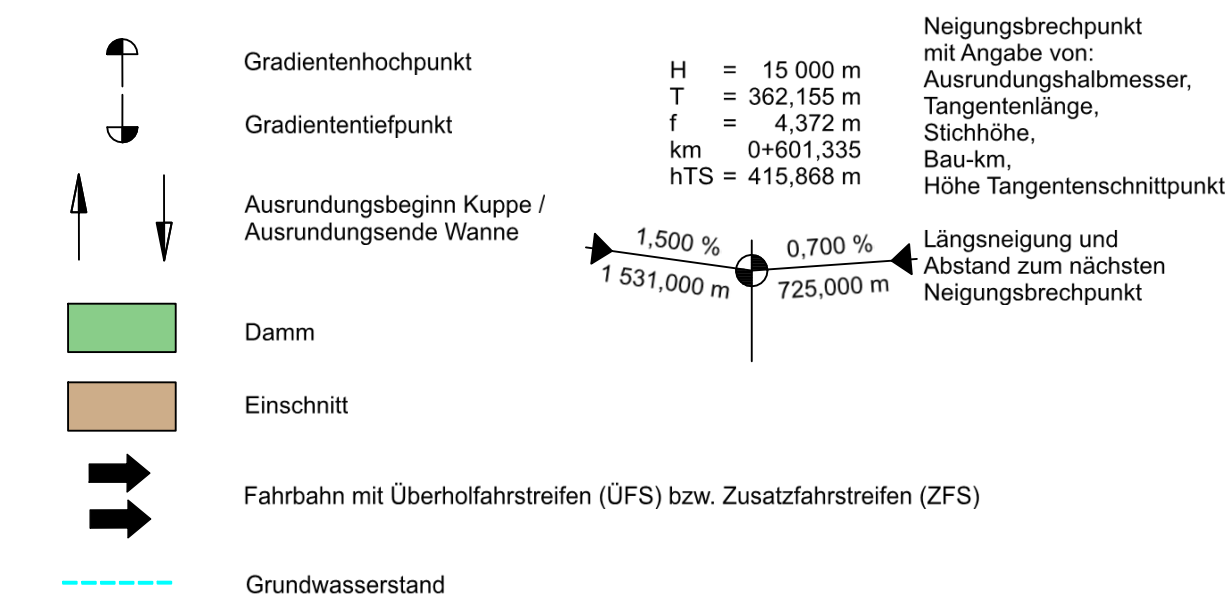

Satzungsgemäß ausgelegt in der Zeit vom _____ bis _____ (einschließlich) in der Gemeinde _____ _____ Zeit und Ort der Auslegung sind rechtzeitig vor Beginn der Auslegung ortsüblich bekannt gemacht worden. Gemeinde: _____ (Dienstsegel) (Unterschrift)	
--	--

nts Ingenieurgesellschaft mbH	 INGENIEURGESELLSCHAFT Ingenieurgesellschaft	<table border="1"> <thead> <tr> <th data-bbox="3233 1261 3299 1266"></th> <th data-bbox="3299 1261 3333 1266">Datum</th> <th data-bbox="3333 1261 3385 1266">Name</th> </tr> </thead> <tbody> <tr> <td data-bbox="3233 1266 3299 1270">bearbeitet</td> <td data-bbox="3299 1266 3333 1270">20.03.2024</td> <td data-bbox="3333 1266 3385 1270">Toporowski</td> </tr> <tr> <td data-bbox="3233 1270 3299 1275">gezeichnet</td> <td data-bbox="3299 1270 3333 1275">20.03.2024</td> <td data-bbox="3333 1270 3385 1275">Toporowski</td> </tr> <tr> <td data-bbox="3233 1275 3299 1279">geprüft: _____</td> <td data-bbox="3299 1275 3333 1279">20.03.2024</td> <td data-bbox="3333 1275 3385 1279">Niederwemmen</td> </tr> </tbody> </table>		Datum	Name	bearbeitet	20.03.2024	Toporowski	gezeichnet	20.03.2024	Toporowski	geprüft: _____	20.03.2024	Niederwemmen
	Datum	Name												
bearbeitet	20.03.2024	Toporowski												
gezeichnet	20.03.2024	Toporowski												
geprüft: _____	20.03.2024	Niederwemmen												
Hanestraße 63 48165 Münster T 02501 2760 0 F 02501 2760 33 info@nts-plan.de www.nts-plan.de														

 Regionalniederlassung Sauerland-Hochstift AS Paderborn Am Ripplingen Weg 2, 33098 Paderborn	 Straßen.NRW Landwirtschaft · Ernährung · Regionalentwicklung Projekt-Nr. 08-0001
---	--

FESTSTELLUNGSENTWURF

Landesbetrieb Straßenbau Nordrhein-Westfalen	Unterlage / Blatt-Nr.: Höhenplan Achse 2108	6 / 13
Strasse: B 1n Station: 0,235 - 0,985		
PROJIS-Nr.:		Maßstab: 1 : 500/50
B 1n Neubau der Ortsumgehung Salzkotten Bau-km 0+000 - 6+180,000		
Aufgestellt Paderborn, den 15.10.2024	Der Leiter der Regionalniederlassung Sauerland-Hochstift i.A. gez. Voigtländer	