


Achse 718


H = 1400.000 m
T = 84.000 m
f = 2.520 m
km 0+122.500
h TS = 108.100 m

Bauwerk 5
Brücke im Zuge der L 751 Thüler Straße
über die B 1n
B 1n - Bau-km 3+469.798
Kreuzungswinkel 301,0799
STW 16,00 m/ 24,00 m/ 16,00 m
LH ≥ 4,70 m
Breite zw. d. Gel 16,55 m
Bauhöhe 1,08 m
Br. Klasse nach DIN FB 101

L 751 Thüler Straße


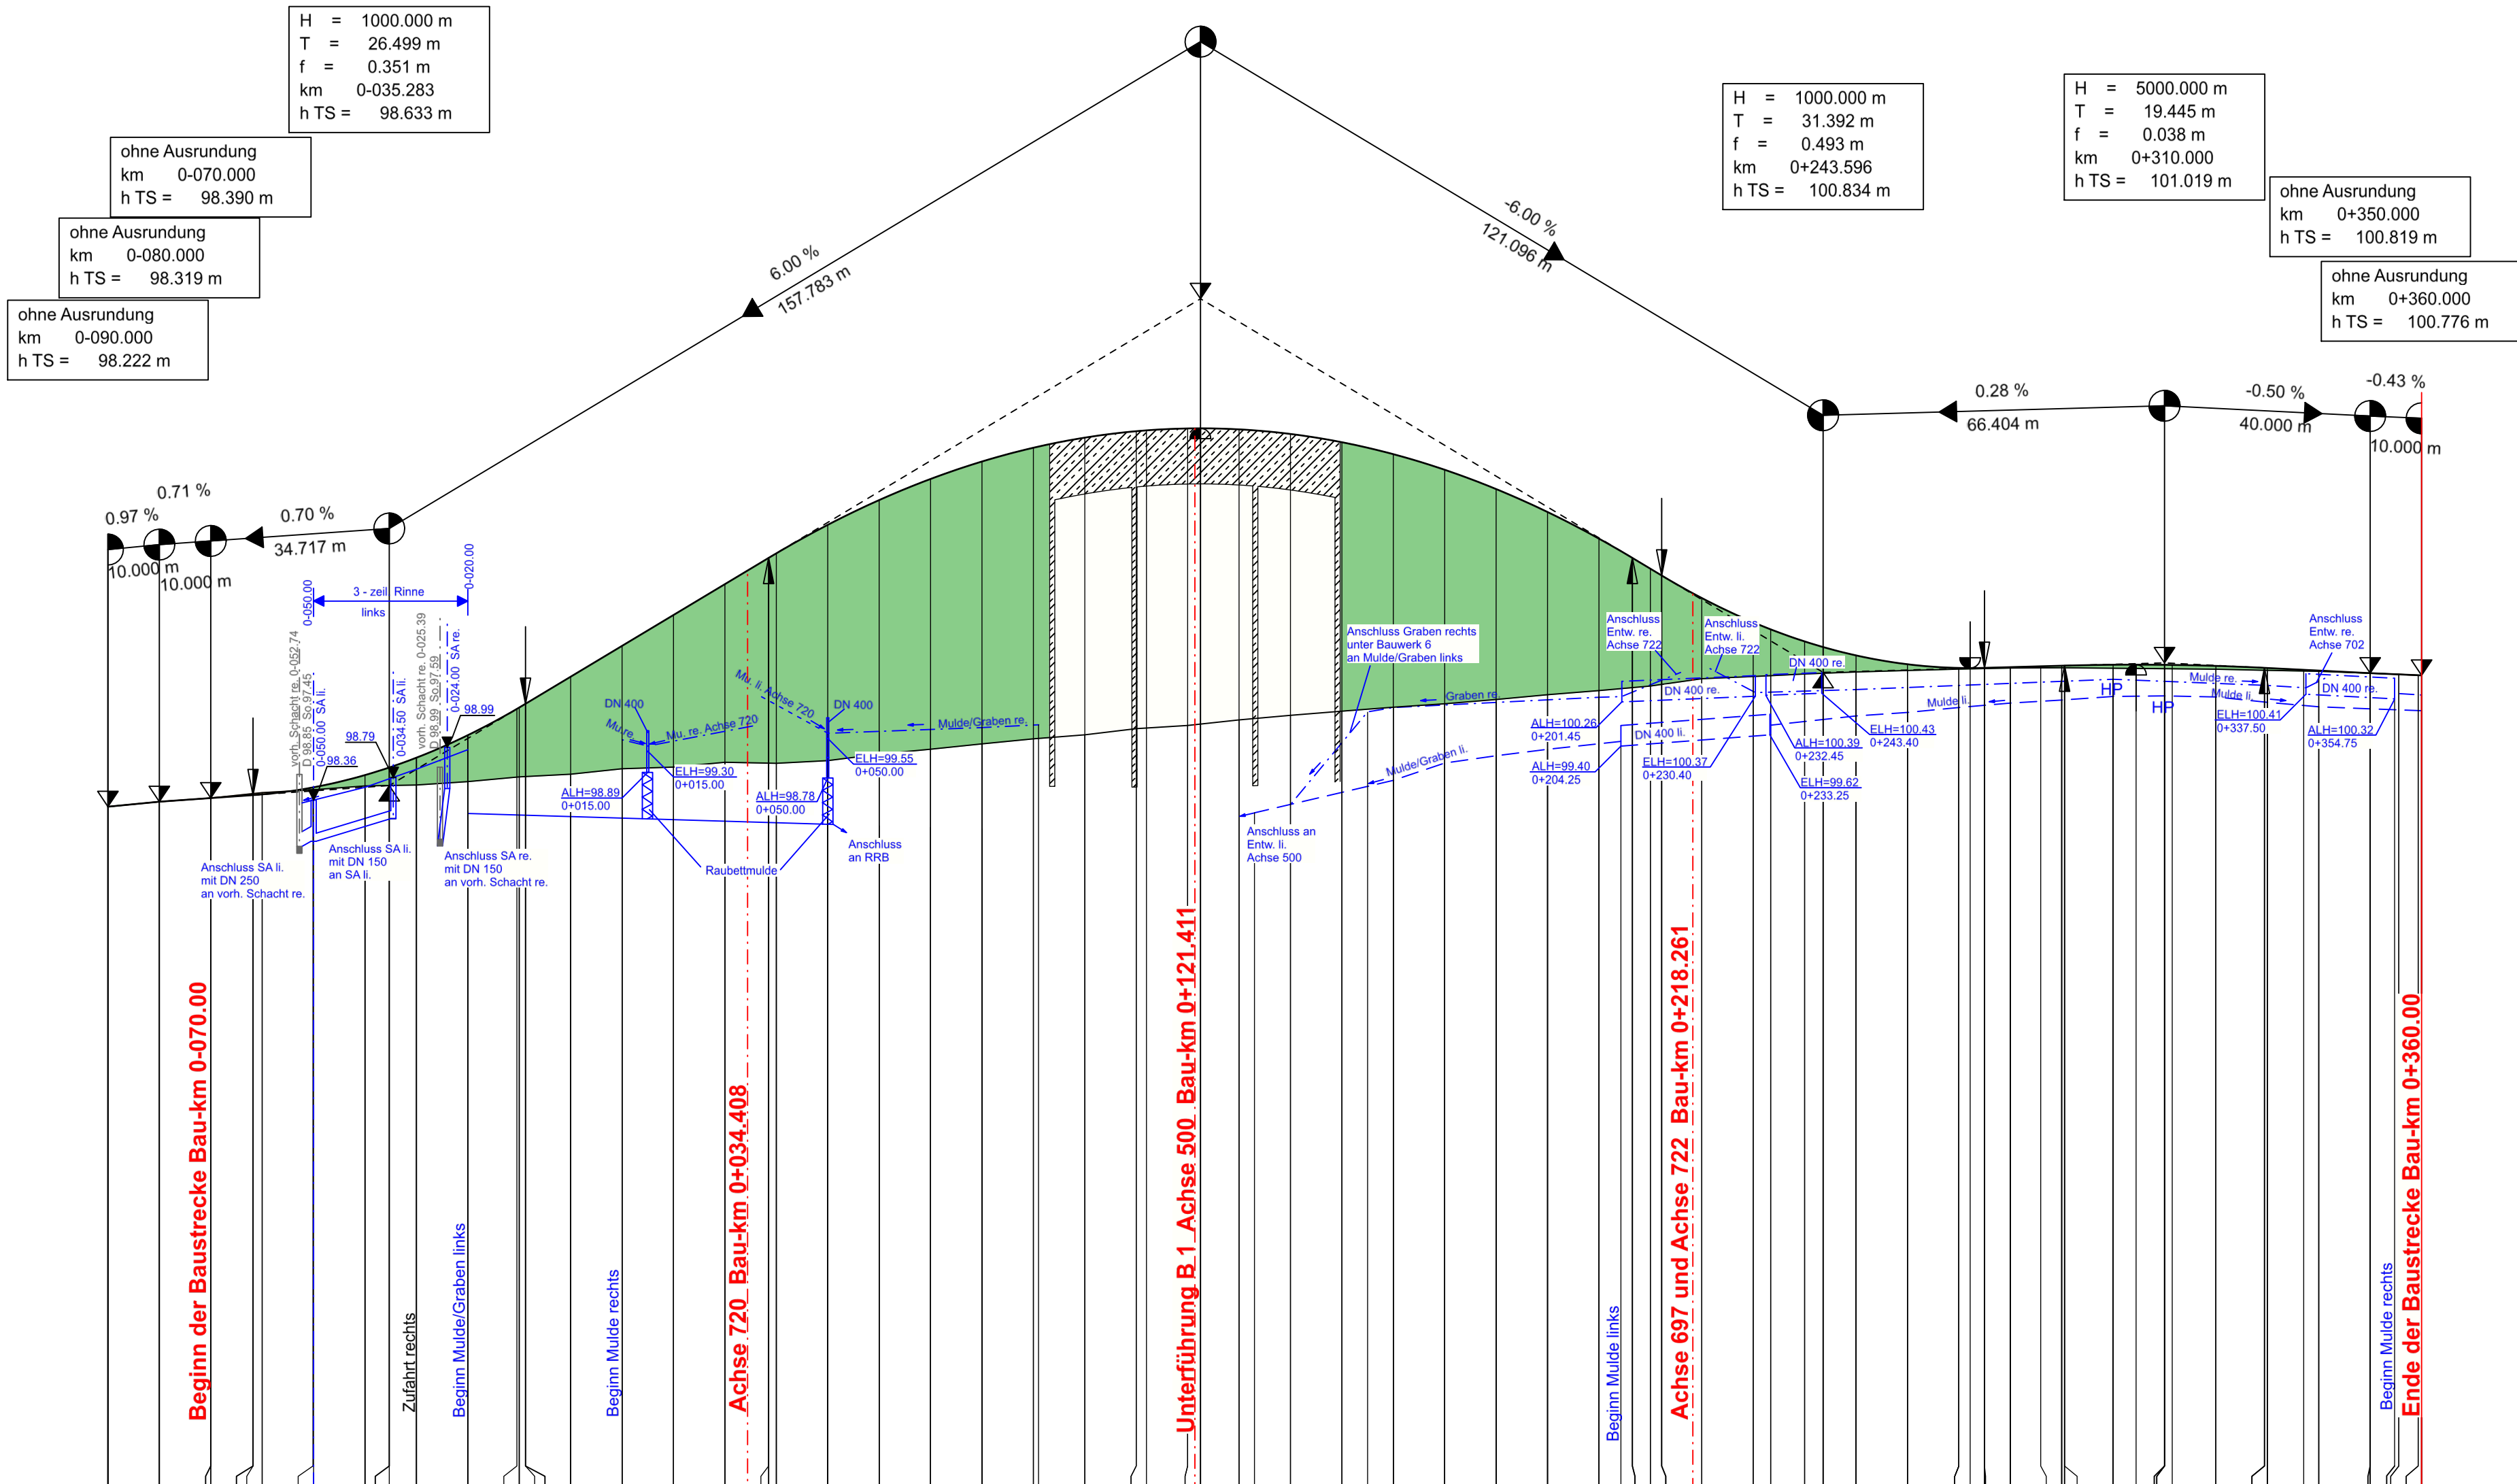


Station	0+000	0+050	0+100	0+150	0+200	0+250	0+300	0+350																	

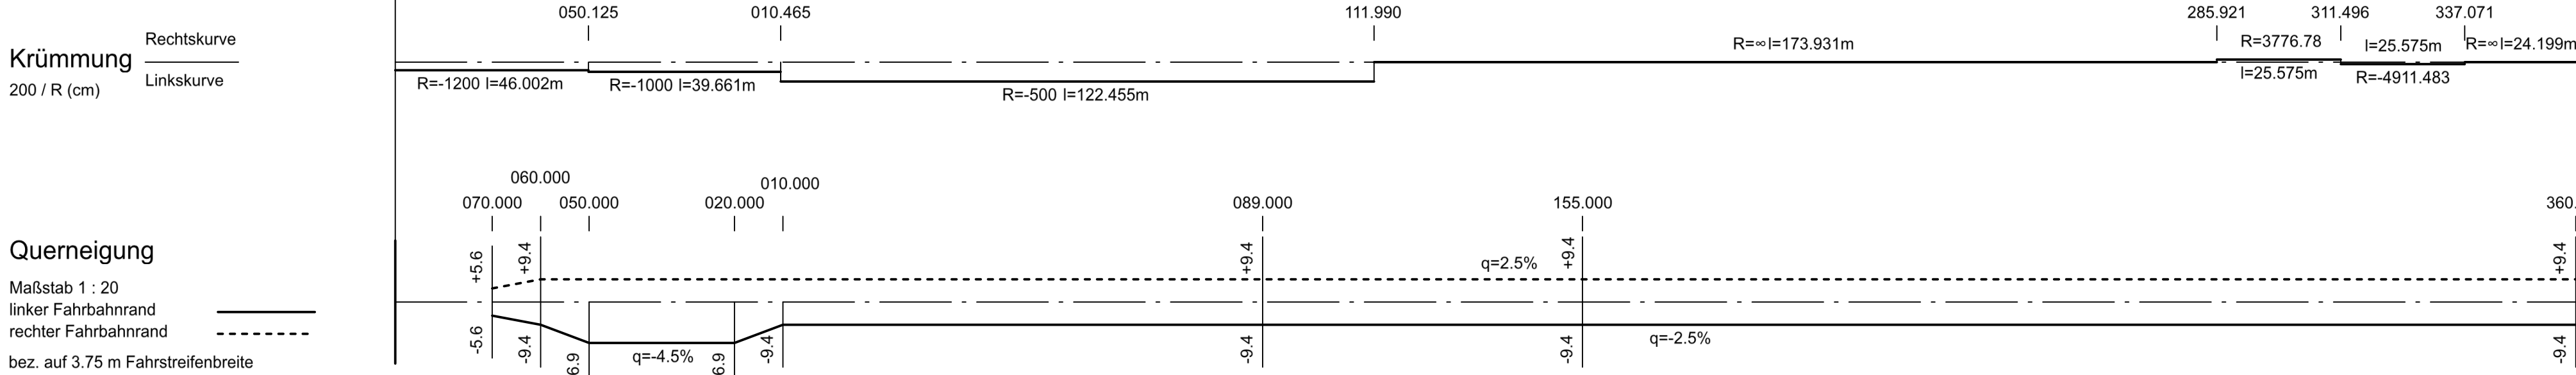

Zeichenerklärung

Höhenplan 1 : 1000 / 100

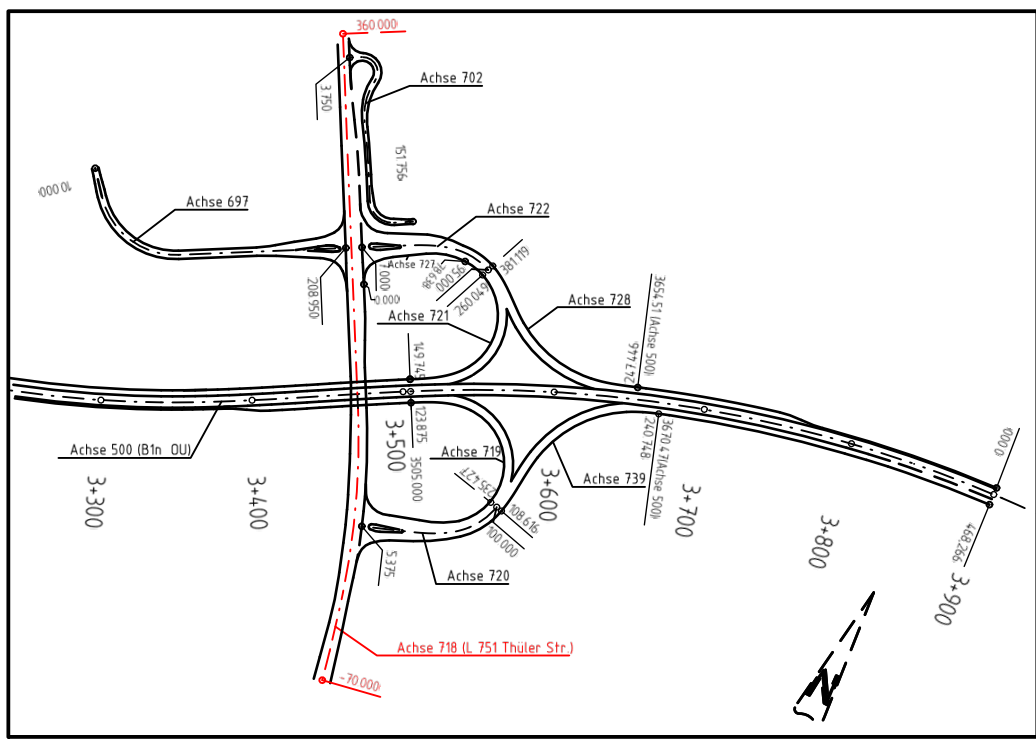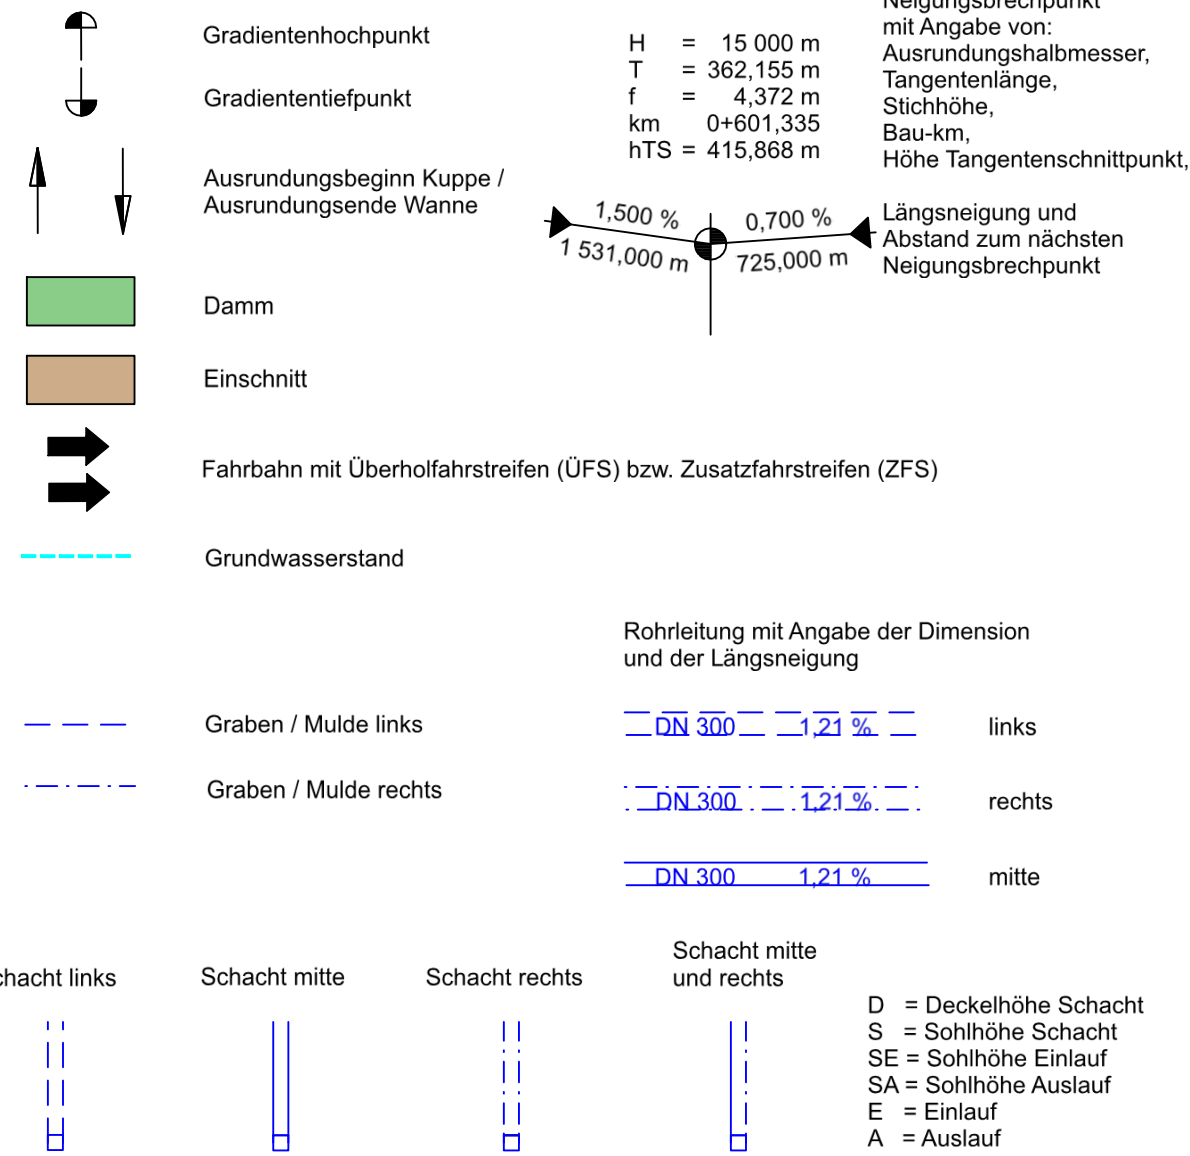

Satzungsgemäß ausgelegen
in der Zeit vom _____
bis _____ (einschließlich)
in der Gemeinde _____

Zeit und Ort der Auslegung sind
rechtzeitig vor Beginn der Auslegung
ortsüblich bekannt gemacht worden.

Gemeinde: _____
(Dienstsiegel)

(Unterschrift)

nts Ingenieurgesellschaft mbH
Hansestraße 63 | 48165 Münster
T 02501 2760 0 | F 02501 2760 33
info@nts-plan.de | www.nts-plan.de

nts
Ingenieurgesellschaft

bearbeitet	Datum	Name
gezeichnet	20.03.2024	Toporowski
geprüft	20.03.2024	Niederwimmer

Regionalniederlassung
Sauerland-Hochstift
AS Paderborn
Am Rippinger Weg 2, 33098 Paderborn

Straßen.NRW
Landesbetrieb Straßenbau Nordrhein-Westfalen

Projekt-Nr.
08-0001

FESTSTELLUNGSENTWURF

Landesbetrieb Straßenbau Nordrhein-Westfalen	Unterlage / Blatt-Nr.: 6 / 15 Höhenplan Achse 718 L 751 Thüler Straße Maßstab: 1 : 1000/100
B 1n Neubau der Ortsumgebung Salzkotten Bau-km 0+000 - 6+180,000	
Aufgestellt Paderborn, den 15.10.2024	Der Leiter der Regionalniederlassung Sauerland-Hochstift i.A. gez. Voigtländer