




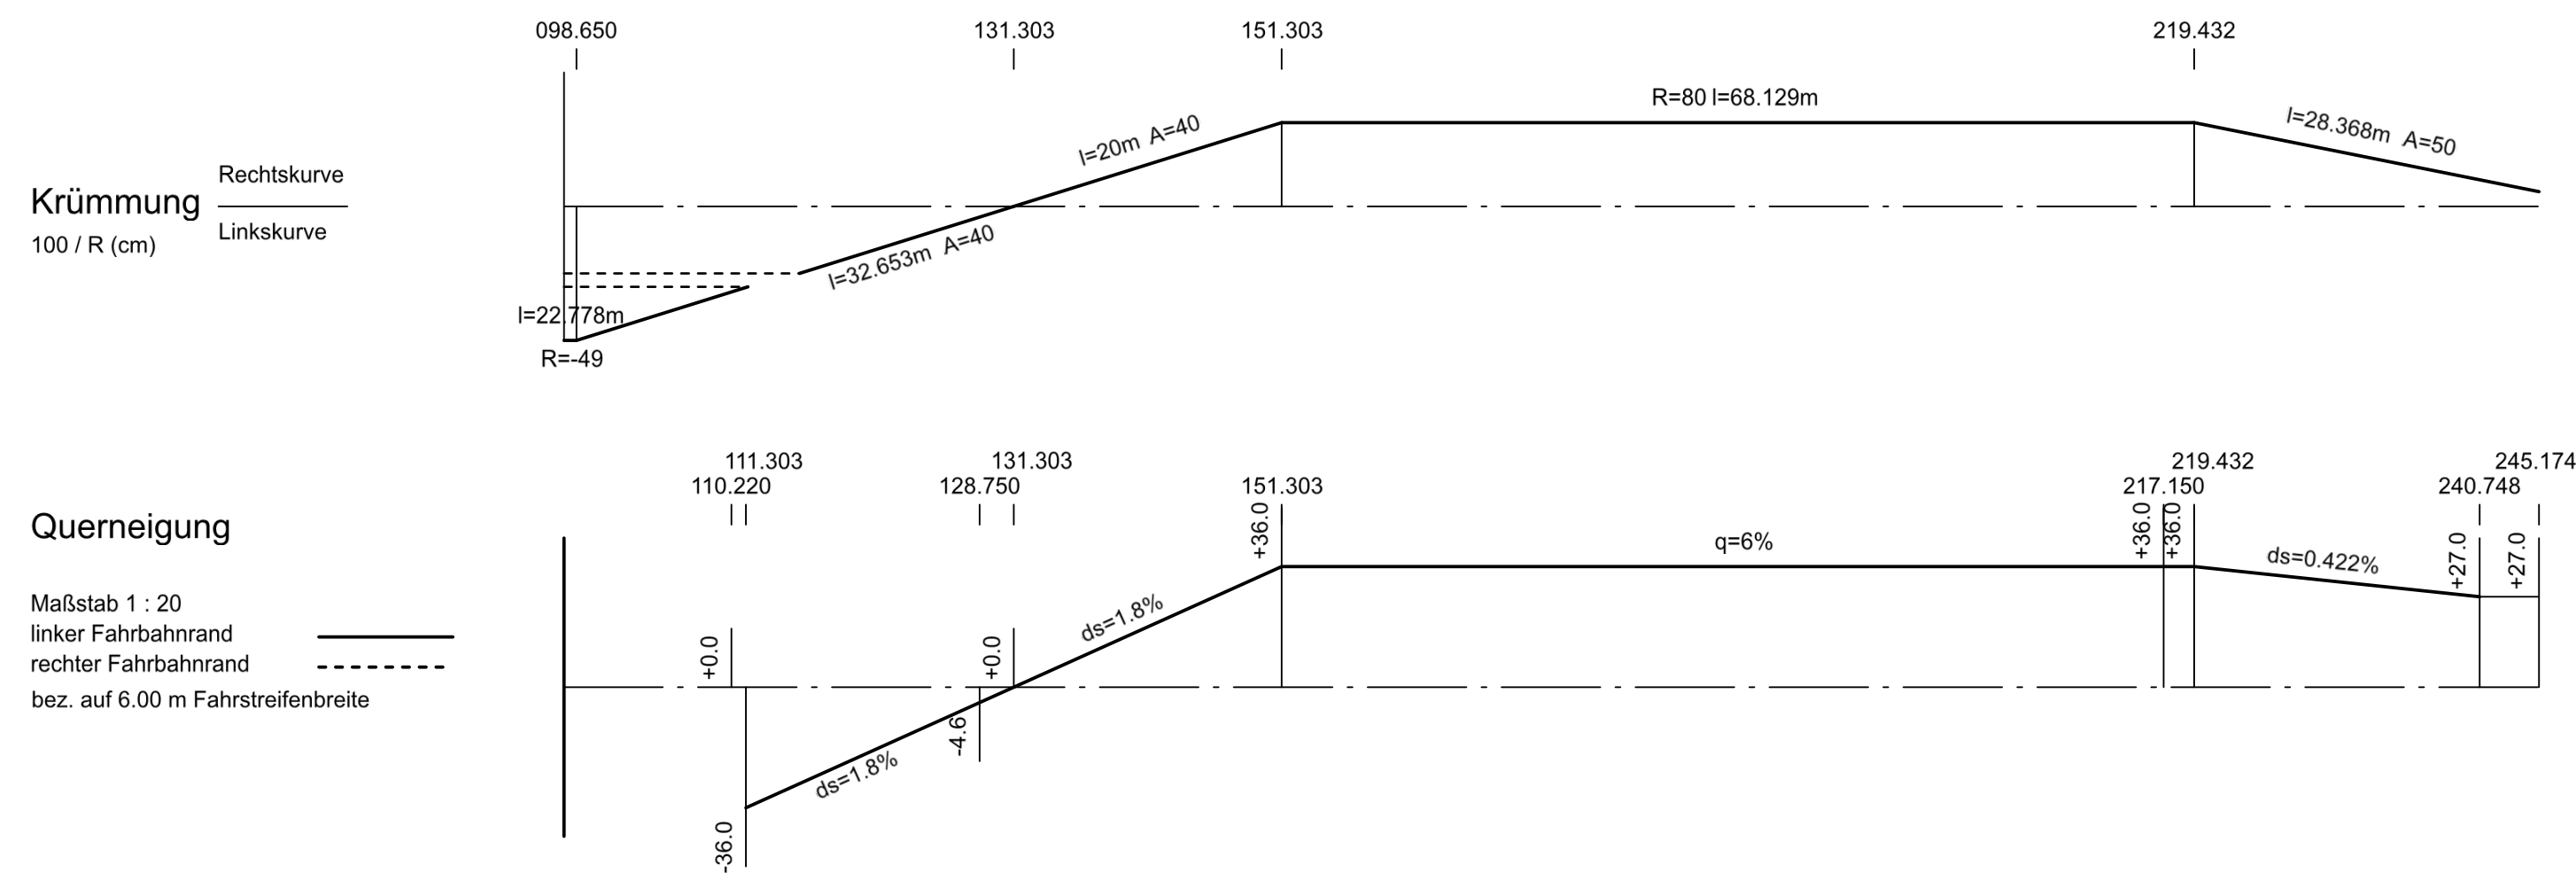









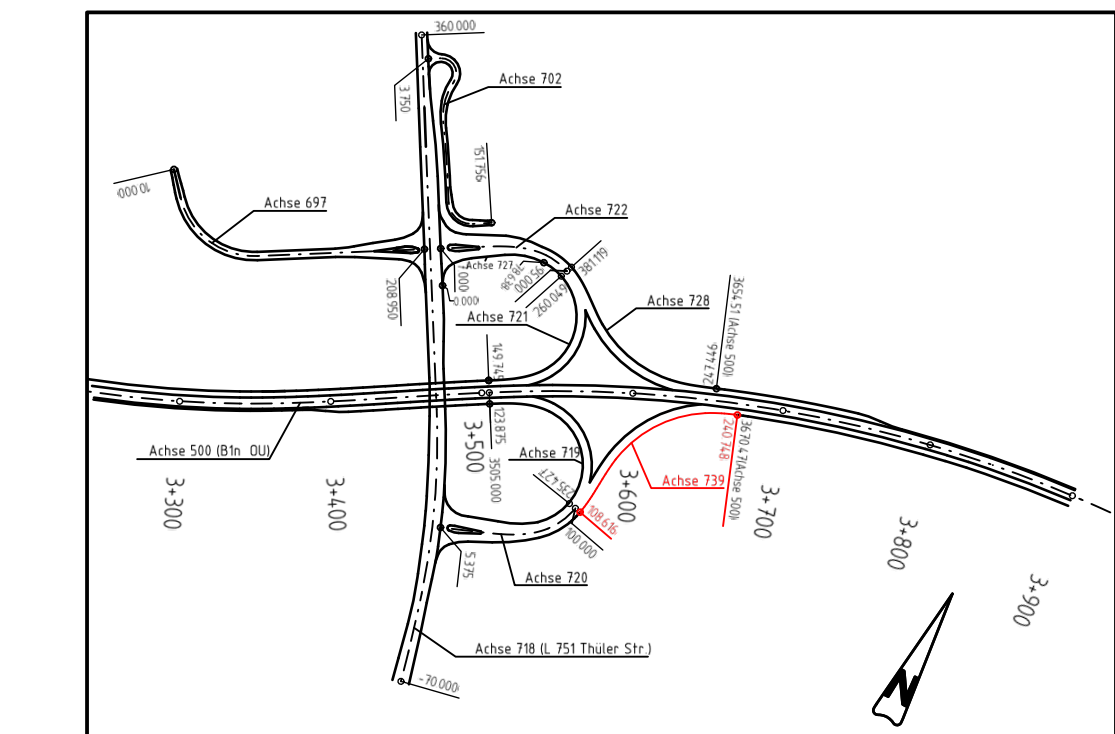

|   |  |
|---|--|
| <p>Salzungsmaß ausgelegen</p> <p>in der Zeit vom _____</p> <p>bis _____ (einschließlich)</p> <p>in der Gemeinde _____</p> <p>_____</p> <p>Zeit und Ort der Auslegung sind<br/>rechtzeitig vor Beginn der Auslegung<br/>ortsüblich bekannt gemacht worden.</p> <p>Gemeinde: _____</p> <p>(Dienstsiegel)</p> <p>(Unterschrift)</p> |  |
|---|--|

|   |   |                |             |              |
|---|---|----------------|-------------|--------------|
| <b>nts Ingenieurgesellschaft mbH</b><br><br>Hansestraße 63   48165 Münster<br>T 02501 2760 0   F 02501 2760 33<br>info@nts-plan.de   www.nts-plan.de | <br><b>nts</b><br>Ingenieurgesellschaft | <b>Datum</b>   | <b>Name</b> |              |
|   |   | bearbeitet     | 20.03.2024  | Toporowski   |
|   |   | gezeichnet     | 20.03.2024  | Toporowski   |
|   |   | geprüft: _____ | 20.03.2024  | Niederwemmen |

|   |   |
|---|---|
|---|---|

|                                                                                             |   |
|---------------------------------------------------------------------------------------------|---|
| Landesbetrieb Straßenbau Nordrhein-Westfalen                                                | Unterlage / Blatt-Nr.: <b>6 / 19</b><br><b>Höhenplan</b><br><b>Achse 739</b><br><b>Auffahrtsarm Südost</b> |
| Straße: <b>B 1n</b> Station: 0,235 - 0,985                                                  | Maßstab: 1 : 500/50                                                                                        |
| <b>B 1n Neubau der</b><br><b>Ortsumgehung Salzkotten</b><br><b>Bau-km 0+000 - 6+180,000</b> |   |
| Aufgestellt<br>Paderborn, den 15.10.2024                                                    | Der Leiter der<br>Regionalniederlassung Sauerland-Hochstift<br>i.A.<br><br>gez. Voigtländer                |