


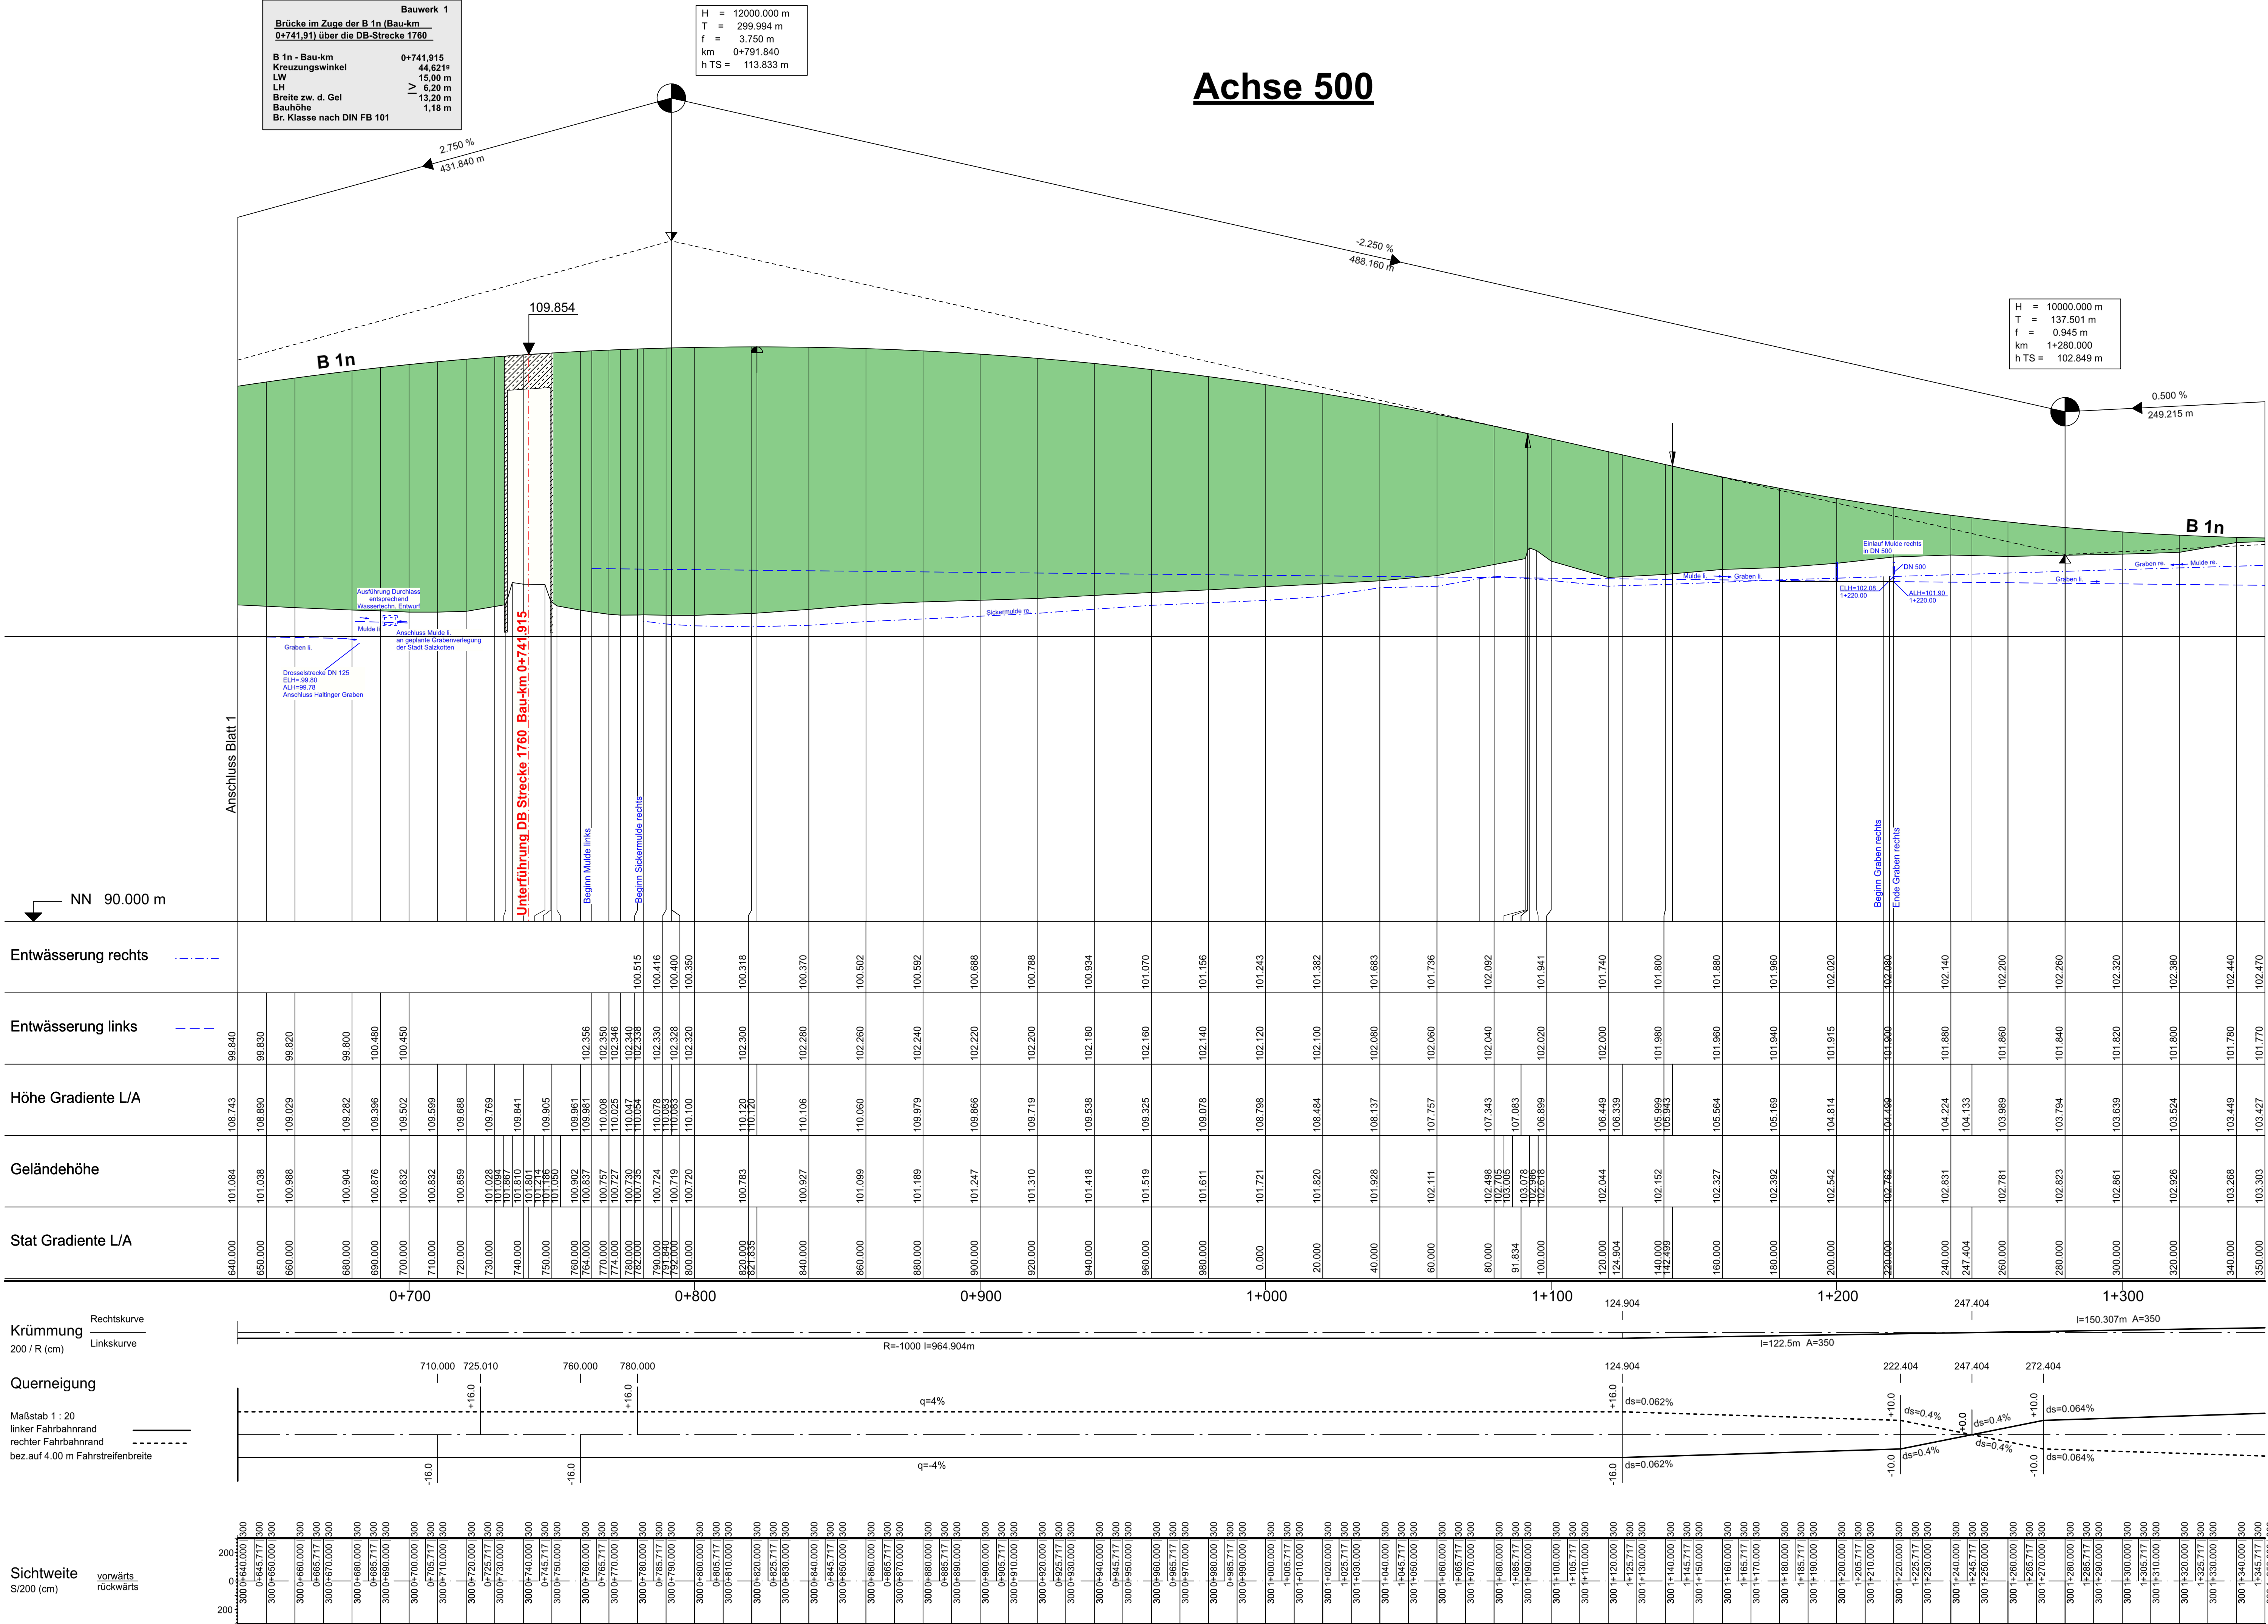

Zeichenerklärung
Höhenplan 1 : 500 / 50

Gradientenhochpunkt
Gradiententiefpunkt
Ausrundungsbeginn Kuppe / Ausrundungsende Wanne
Damm
Einschnitt
Fahrbahn mit Überholfahrstreifen (ÜFS) bzw. Zusatzfahrstreifen (ZFS)
Grundwasserstand

H = 15.000 m
T = 362.155 m
f = 4.372 m
km 0+601.335
h TS = 415.868 m

Neigungsbrechpunkt mit Angabe von:
Ausrundungsbemesser, Tangententlänge, Stichthöhe, Bau-km, Höhe Tangentenschnittpunkt, Längsneigung und Abstand zum nächsten Neigungsbrechpunkt

1.500 %
1.531.000 m
0.700 %
725.000 m

Rohrleitung mit Angabe der Dimension und der Längsneigung

Graben / Mulde links
Graben / Mulde rechts

Schacht links
Schacht mitte
Schacht rechts
Schacht mitte und rechts

D = Deckelhöhe Schacht
S = Sohlhöhe Schacht
SE = Sohlhöhe Einlauf
SA = Sohlhöhe Auslauf
E = Einlauf
A = Auslauf

1 2 3 4 5 6 7 8

Satzungsgemäß ausgelegen
in der Zeit vom _____
bis _____ (einschließlich)
in der Gemeinde _____

Zeit und Ort der Auslegung sind rechtzeitig vor Beginn der Auslegung ortsüblich bekannt gemacht worden.

Gemeinde: _____
(Dienststempel)

(Unterschrift)

nts Ingenieurgesellschaft mbH

Hansestraße 63 | 48165 Münster
T 02501 2760 0 | F 02501 2760 33
info@nts-plan.de | www.nts-plan.de

nts
Ingenieurgesellschaft

bearbeitet 20.03.2024
gezeichnet 20.03.2024
geprüft: 20.03.2024
Datum Name
20.03.2024 Toporowski
20.03.2024 Toporowski
20.03.2024 Niederwimmer

Regionalniederlassung
AS Paderborn
Am Rippering Weg 2, 33098 Paderborn

Straßen.NRW
Projekt-Nr.: 08-0001

FESTSTELLUNGSENTWURF

Landesbetrieb Straßenbau Nordrhein-Westfalen

Unterlage / Blatt-Nr.: 6 / 2
Höhenplan

Straße: B 1n Station: 0.235 - 0.985

PROJIS-Nr.: Maßstab: 1 : 1000/100

B 1n Neubau der Ortsumgehung Salzkotten Bau-km 0+000 - 6+180,000

Aufgestellt Paderborn, den 15.10.2024

Der Leiter der Regionalniederlassung Sauerland-Hochstift i.A.
gez. Voigtländer