




Achse 702

Wirtschaftsweg

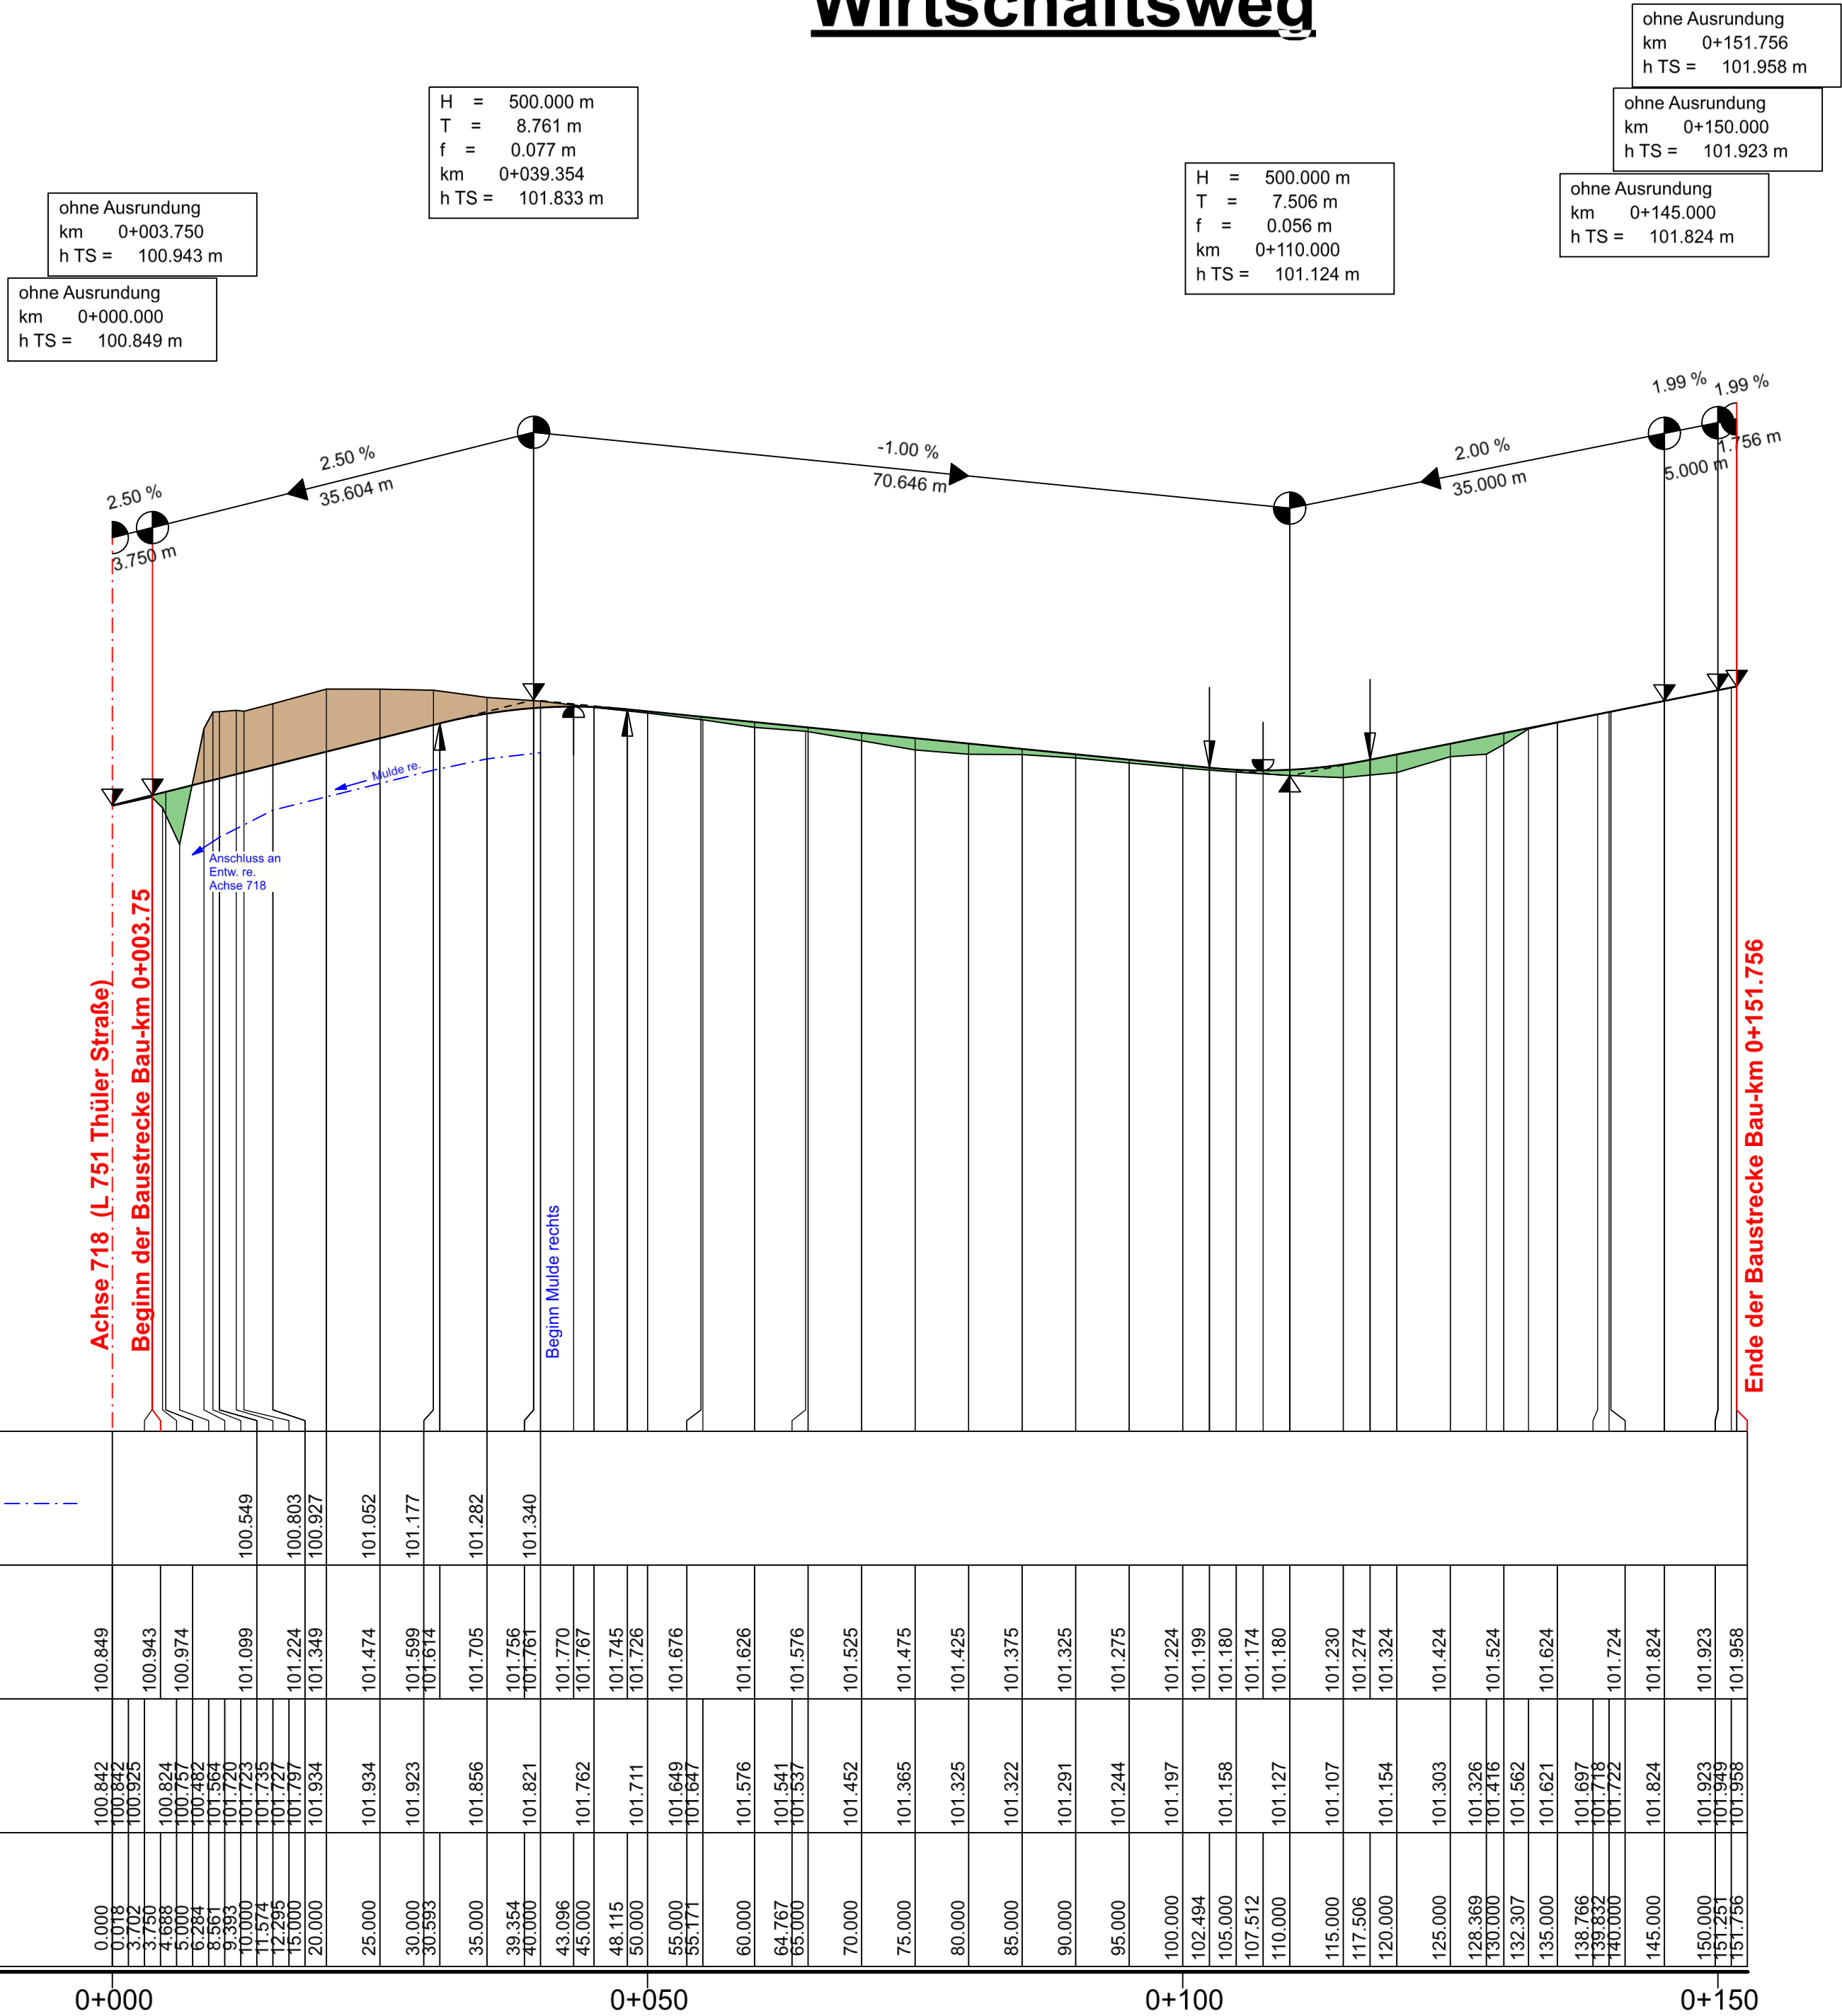

Zeichenerklärung

Höhenplan 1 : 500 / 50

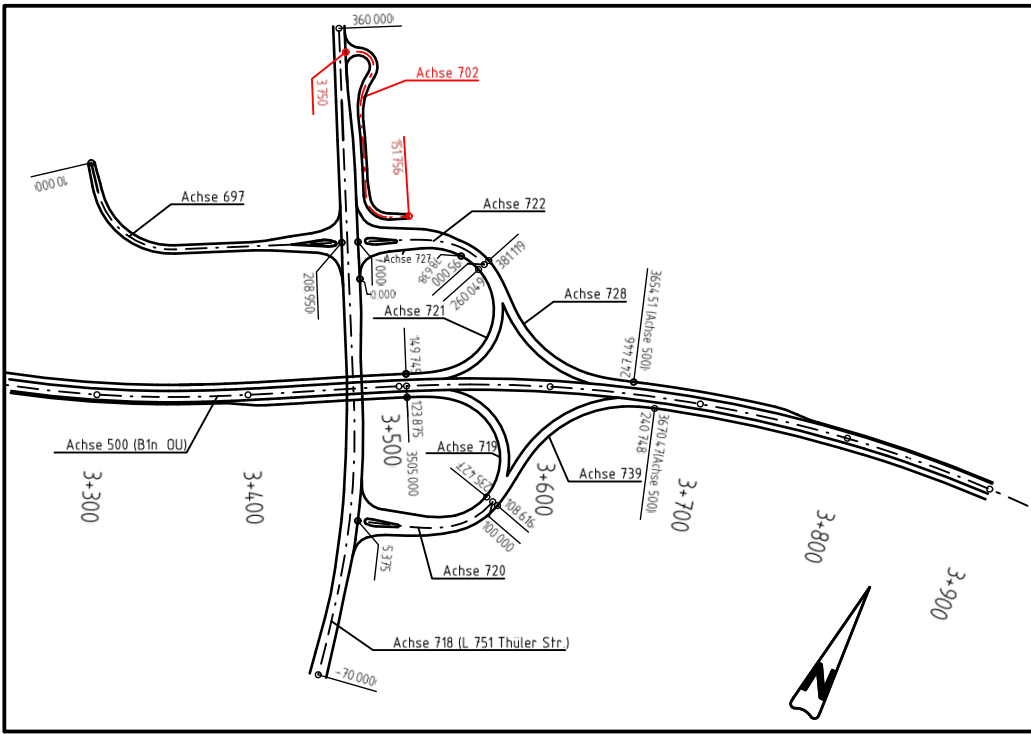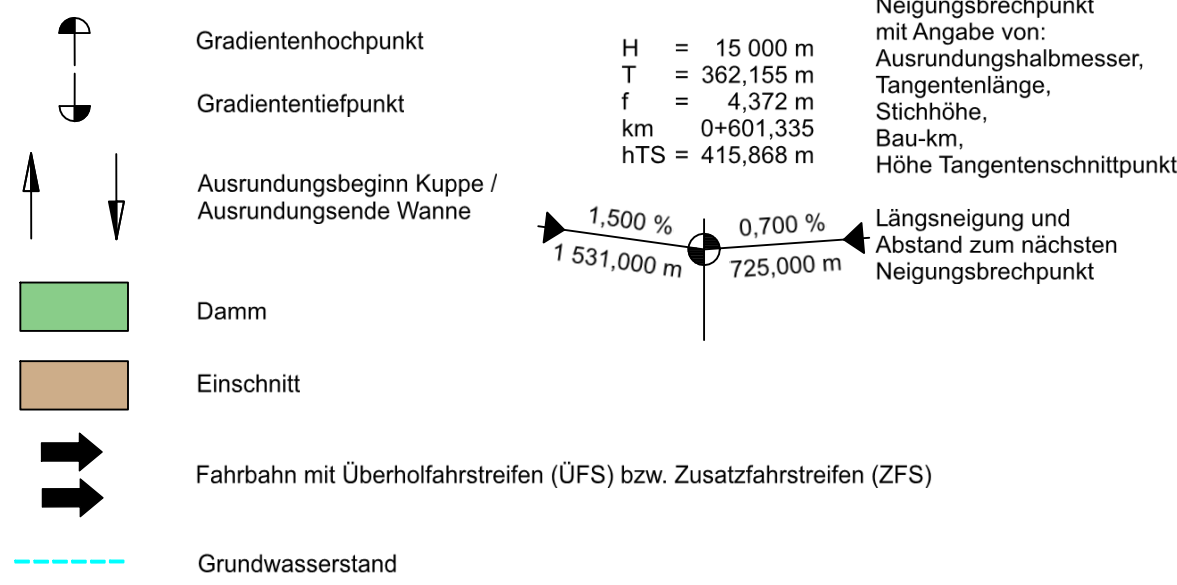

Satzungsgemäß ausgelegen

in der Zeit vom _____

bis _____ (einschließlich)

in der Gemeinde _____

Zeit und Ort der Auslegung sind rechtzeitig vor Beginn der Auslegung ortsüblich bekannt gemacht worden.

Gemeinde: _____

(Dienstsiegel)

(Unterschrift)

nts Ingenieurgesellschaft mbH

Hansestraße 63 | 48165 Münster
T 02501 2760 0 | F 02501 2760 33
info@nts-plan.de | www.nts-plan.de

bearbeitet 20.03.2024 Toporowski

gezeichnet 20.03.2024 Toporowski

geprüft : 20.03.2024 Niederwimmer

Regionalniederlassung Sauerland-Hochstift AS Paderborn

Am Rippinger Weg 2, 33098 Paderborn

Straßen.NRW

Projekt-Nr. 08-0001

FESTSTELLUNGSENTWURF

Landesbetrieb Straßenbau Nordrhein-Westfalen

Unterlage / Blatt-Nr.: 6 / 23

Höhenplan Achse 702 Wirtschaftsweg

Maßstab: 1 : 500/50

B 1n Neubau der Ortsumgehung Salzkotten Bau-km 0+000 - 6+180,000

Aufgestellt Paderborn, den 15.10.2024

Der Leiter der Regionalniederlassung Sauerland-Hochstift i.A.

gez. Voigtländer