


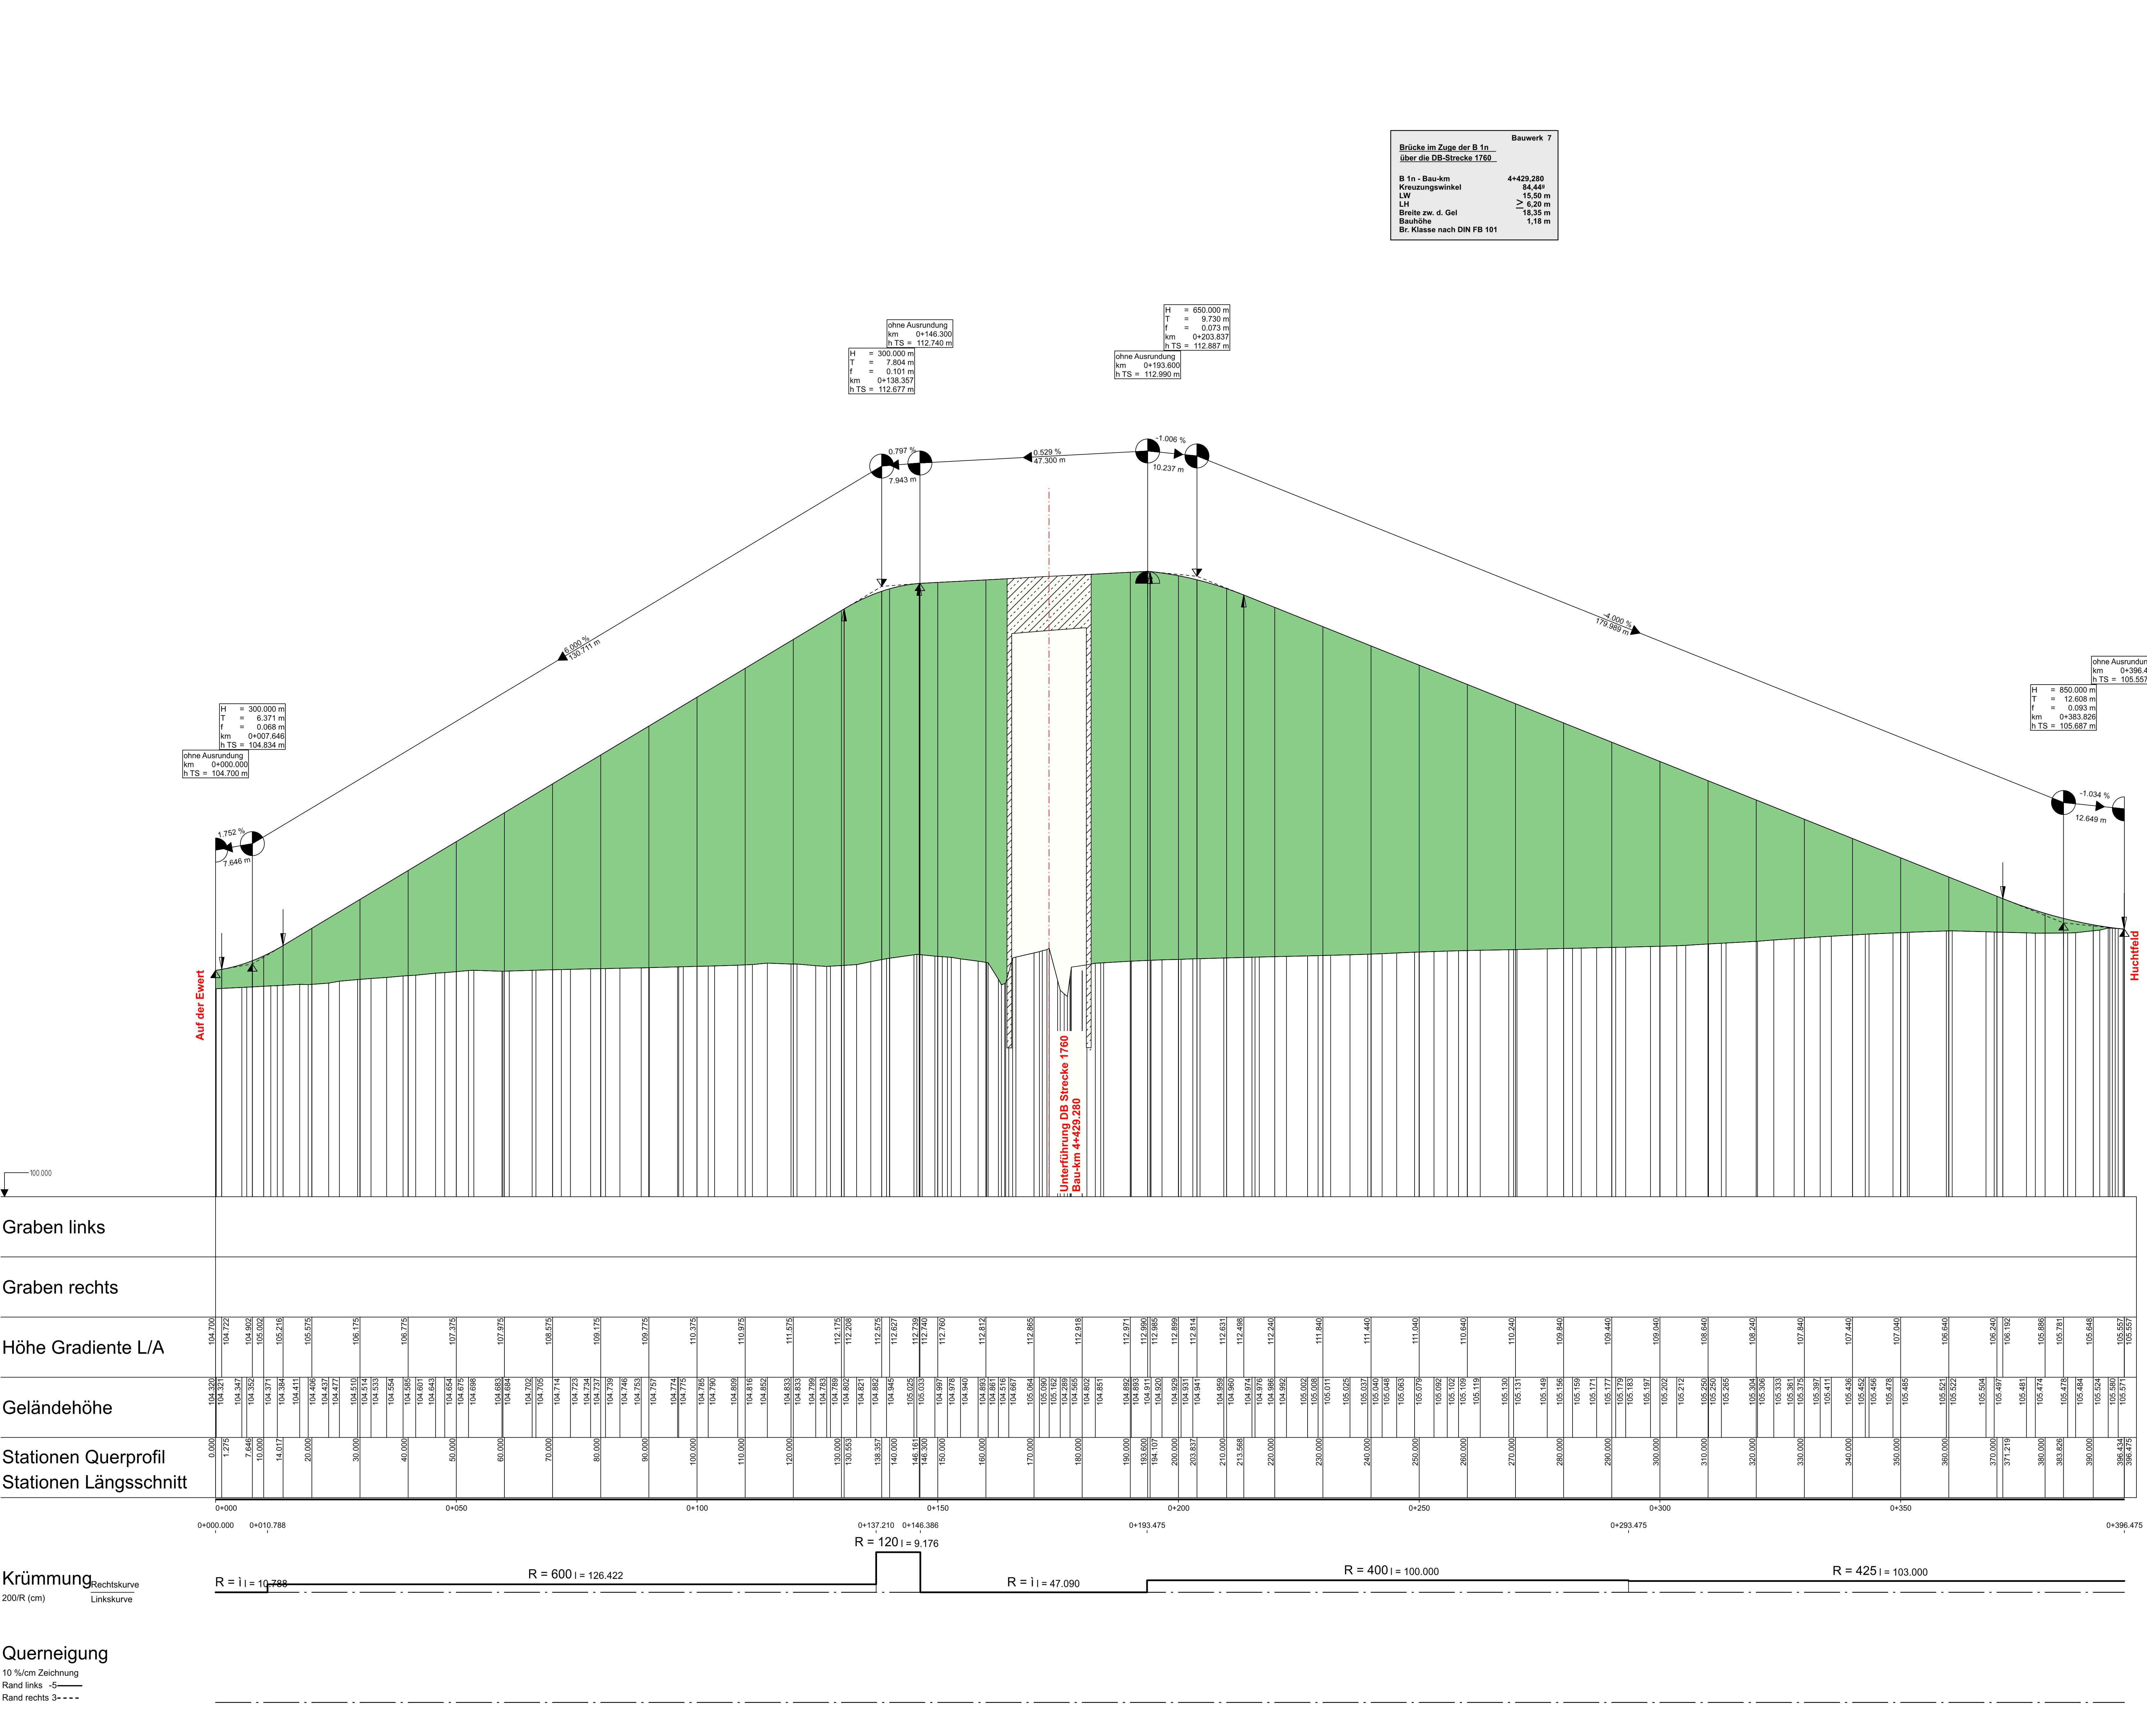

Zeichenerklärung
Höhenplan 1 : 500 / 50

Gradientenhochpunkt
Gradiententiefpunkt
Ausrundungsbeginn Kruppe / Ausrundungsende Wanne
Damm
Einschnitt
Fahrbahn mit Überholfahrstreifen (ÜFS) bzw. Zusatzfahrstreifen (ZFS)
Grundwasserstand


Neigungsbrechpunkt mit Angabe von:
Ausrundungshaltmessen, Tangentenlänge, Bau-km, Höhe Tangentenschnittpunkt.
Längsneigung und Abstand zum nächsten Neigungsbrechpunkt

Rohrleitung mit Angabe der Dimension und der Längsneigung

Graben / Mulde links
Graben / Mulde rechts

Schacht links
Schacht mitte
Schacht rechts
Schacht mitte und rechts

D = Deckelhöhe Schacht
S = Sohlhöhe Schacht
SE = Sohlhöhe Einlauf
SA = Sohlhöhe Auslauf
E = Einlauf
A = Auslauf

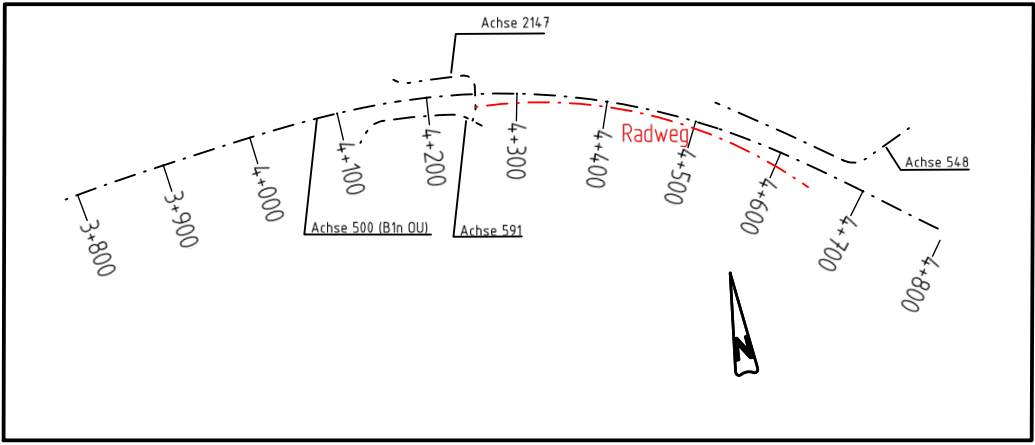

Satzungsgemäß auslegen

in der Zeit vom _____ bis _____ (einschließlich)

in der Gemeinde _____

Zeit und Ort der Auslegung sind rechtzeitig vor Beginn der Auslegung ortsbekannt gemacht worden.

Gemeinde: _____ (Dienstsigel)

(Unterschrift)

nts Ingenieurgesellschaft mbH Hansesstraße 63 48165 Münster T 02501 2760-0 F 02501 2760-33 info@nts-plan.de www.nts-plan.de	bearbeitet	Datum	Name
	gezeichnet	20.03.2024	Toporowski
	geprüft	20.03.2024	Niederwimmer

Regionalniederlassung Sauerland-Hochstift AS Paderborn
Am Ripplinger Weg 2, 33098 Paderborn

Straßen.NiW
Projekt-Nr. 08-0001

FESTSTELLUNGSENTWURF

Landesbetrieb Straßenbau Nordrhein-Westfalen

Unterlage / Blatt-Nr.: 6 / 25
Höhenplan
Radweganbindung

Straße: B 1n Station: 0,235 - 0,985

PROJUIS-Nr.: _____

B 1n Neubau der Ortsumgehung Salzkotten Bau-km 0+000 - 6+180,000

Aufgestellt Paderborn, den 15.10.2024

Der Leiter der Regionalniederlassung Sauerland-Hochstift i.A. gez. Voigtländer