

Scharmeder Straße K 3

Achse 507

H = 2800.000 m
T = 101.538 m
f = 1.841 m
km = 0+472.000
h TS = 115.450 m

Bauwerk 8
Brücke im Zuge K 3 Scharmeder Straße
über die B 1n

B 1n - Bau-km 4+953,750
Kreuzungswinkel 84,500°
STW 17,10 m / 23,0 m / 17,10 m
LH 4,70 m
Breite zw. d. Gel 12,30 m
Bauhöhe 1,28 m
Br. Klasse nach DIN FB 101

H = 5000.000 m
T = 72.320 m
f = 0.523 m
km = 0+700.000
h TS = 108.388 m

ohne Ausrundung
km 0+940.000
h TS = 107.897 m

H = 3000.000 m
T = 17.086 m
f = 0.049 m
km 0+117.725
h TS = 104.509 m

ohne Ausrundung
km 0+205.257
h TS = 106.120 m



ohne Ausrundung
km 0+198.257
h TS = 105.945 m

ohne Ausrundung
km 0+236.257
h TS = 106.120 m

ohne Ausrundung
km 0+243.257
h TS = 105.945 m

ohne Ausrundung
km 0+205.257
h TS = 106.120 m

ohne Ausrundung
km 0+090.000
h TS = 104.330 m

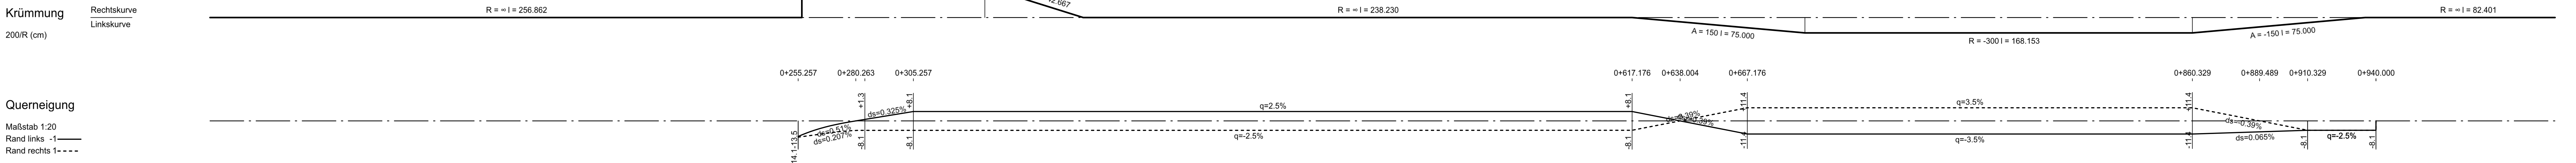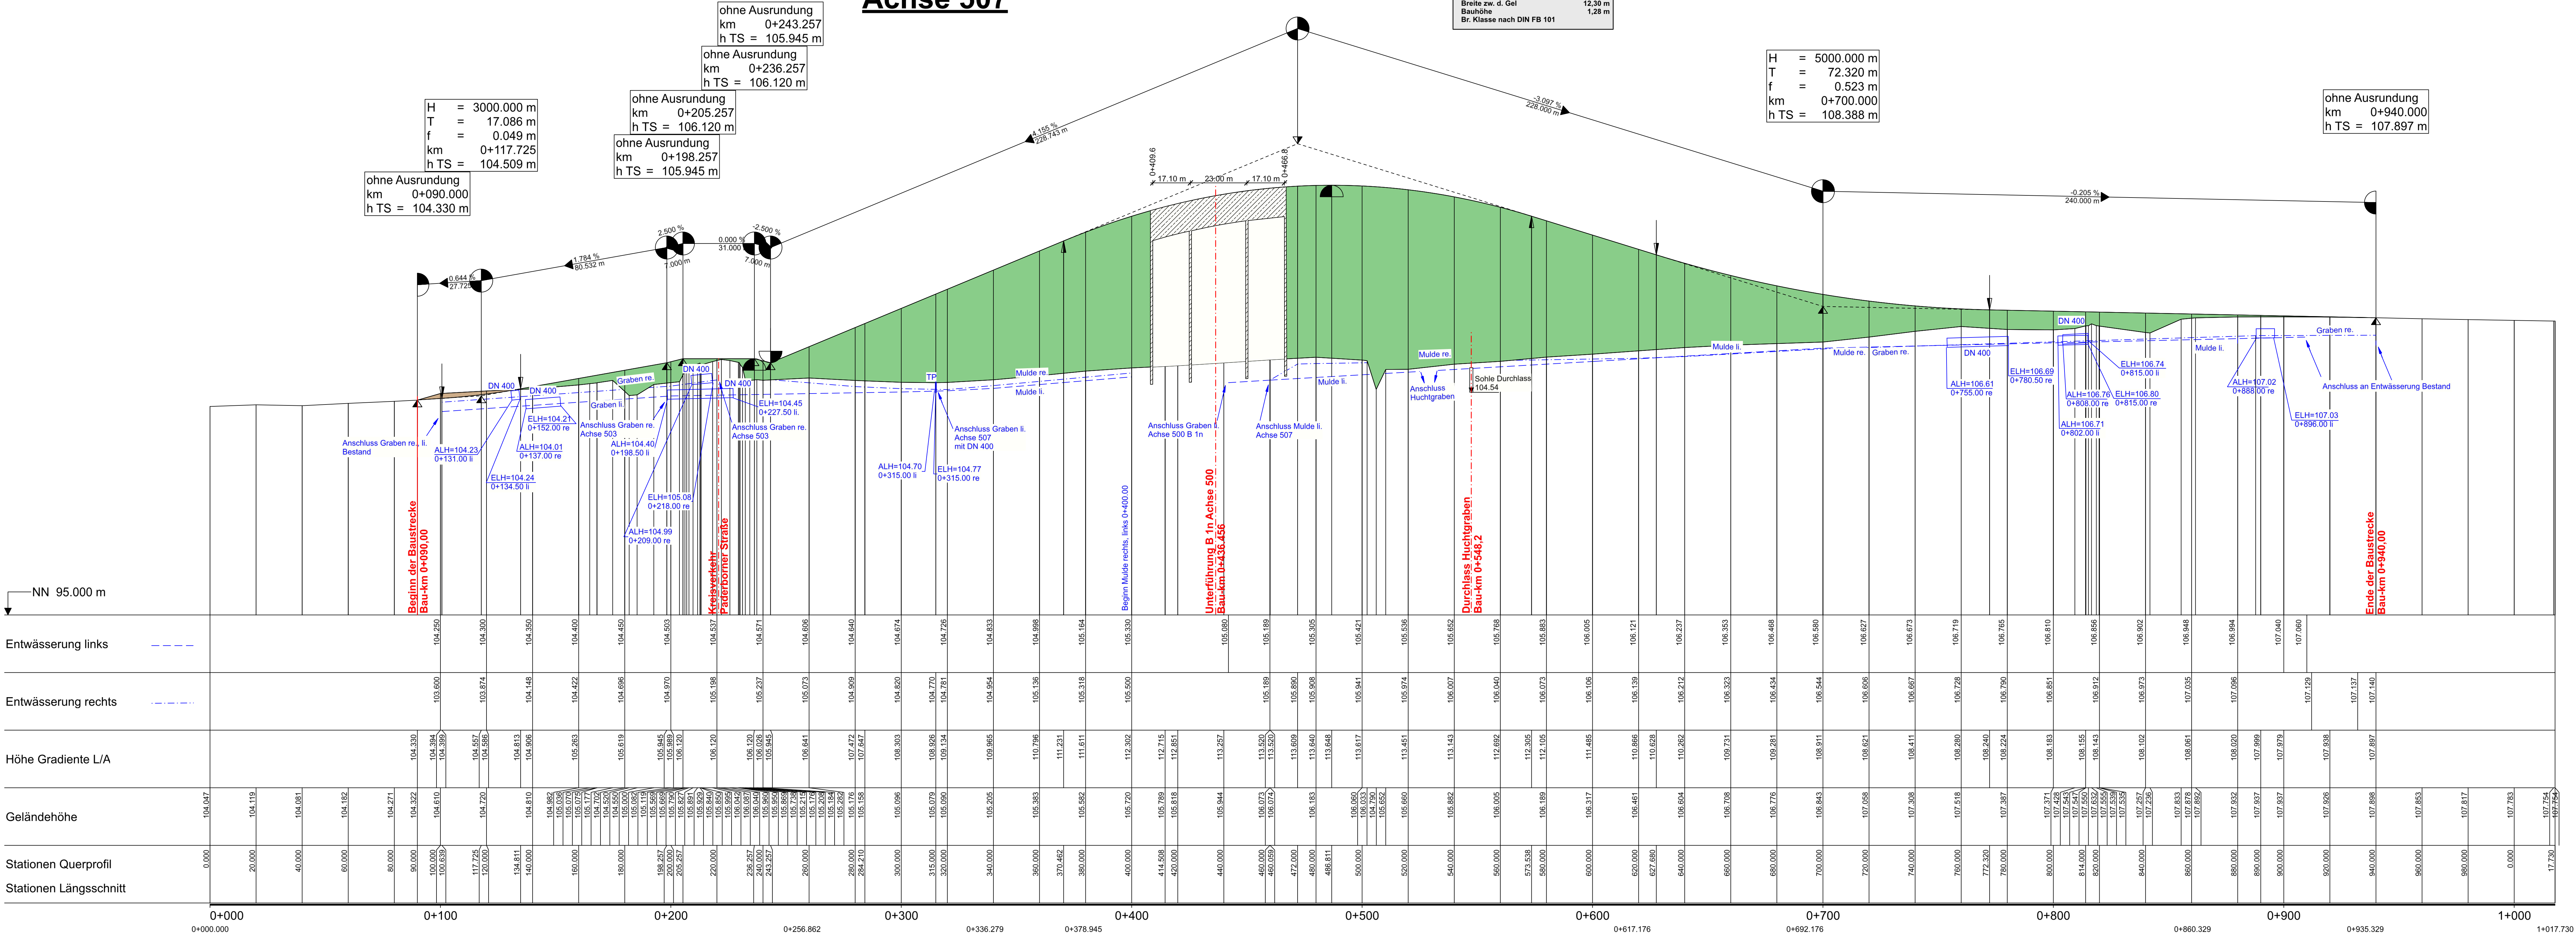

Zeichenerklärung

Höhenplan 1 : 1 000 / 100

Gradientenhochpunkt
Gradiententiefpunkt
Ausrundungsbeginn Kruppe / Ausrundungsende Wanne
Grundwasserstand
Damm
Einschnitt
Fahrbahn mit Überhöhungsfahrbahnstreifen (ÜFS) bzw. Zusatzfahrbahnstreifen (ZFS)

H = 15 000 m
T = 362,155 m
f = 4,372 m
km = 0+601,335
h TS = 415,868 m


Neigungsbrechpunkt mit Angabe von: Ausrundungshalbmesser, Tangentiallänge, Stichhöhe, Bau-km, Höhe Tangentenschnittpunkt, Längsneigung und Abstand zum nächsten Neigungsbrechpunkt

Rohrleitung mit Angabe der Dimension und der Längsneigung

links
rechts
mitte

Schacht links
Schacht mitte
Schacht rechts
Schacht mitte und rechts

D = Deckelhöhe Schacht
S = Sohlhöhe Schacht
SE = Sohlhöhe Einlauf
SA = Sohlhöhe Auslauf
E = Einlauf
A = Auslauf

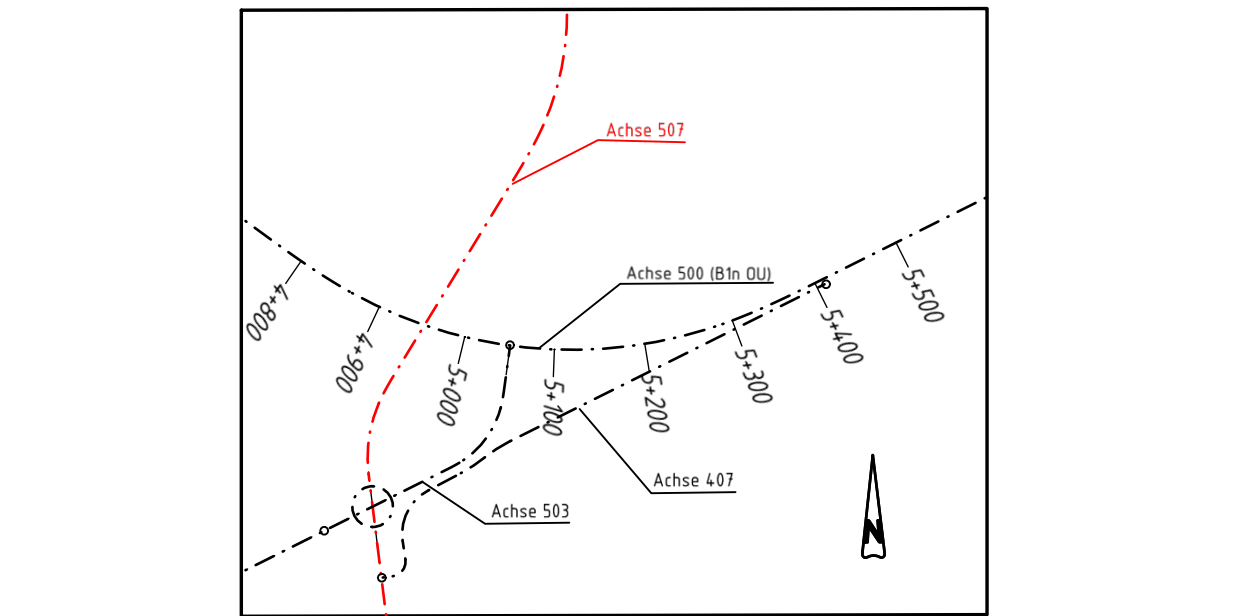

Satzungsgemäß auslegen

in der Zeit vom _____ bis _____ (einschließlich) in der Gemeinde _____

Zeit und Ort der Auslegung sind rechtzeitig vor Beginn der Auslegung ortsüblich bekannt gemacht worden.

Gemeinde: _____ (Dienststempel)

(Unterschrift)

nts Ingenieurgesellschaft mbH

nts Ingenieurgesellschaft

Regionalniederlassung Sauerland-Hochstift AS Paderborn Am Rippringer Weg 2, 33098 Paderborn

Straßen.NRW

Projekt-Nr.: 08-0001

FESTSTELLUNGSENTWURF

Landesbetrieb Straßenbau Nordrhein-Westfalen

Unterlage / Blatt-Nr.: 6 / 27

Höhenplan Achse 507 K 3 Scharmeder Str. Maßstab: 1 : 1000/100

B 1n Neubau der Ortsumgehung Salzkotten Bau-km 0+000 - 6+180,000

Aufgestellt Paderborn, den 15.10.2024

Der Leiter der Regionalniederlassung Sauerland-Hochstift i.A. gez. Voigtländer