
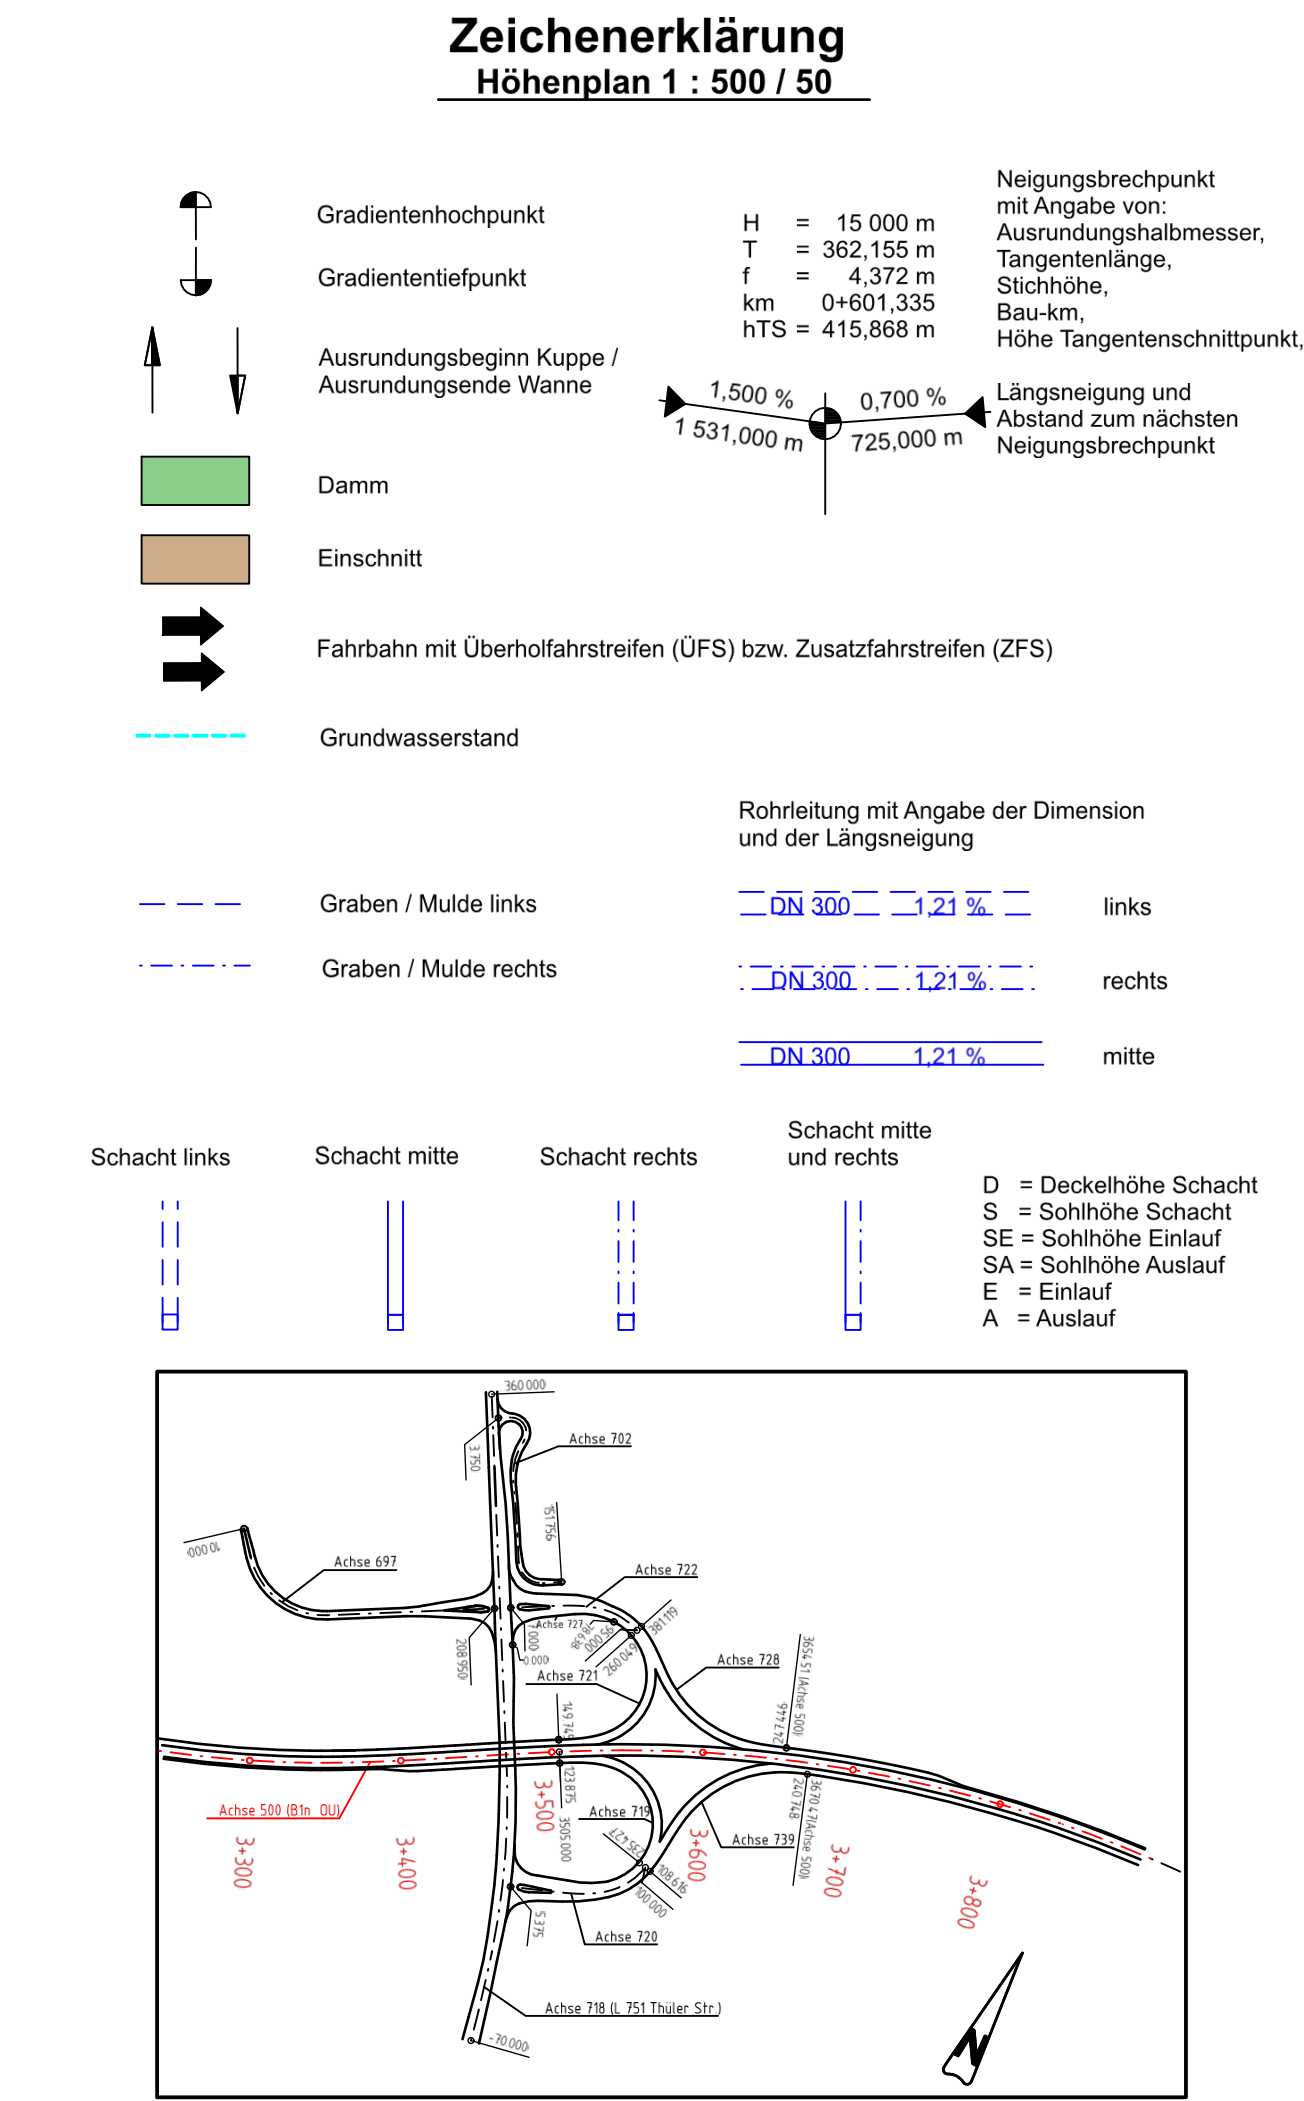


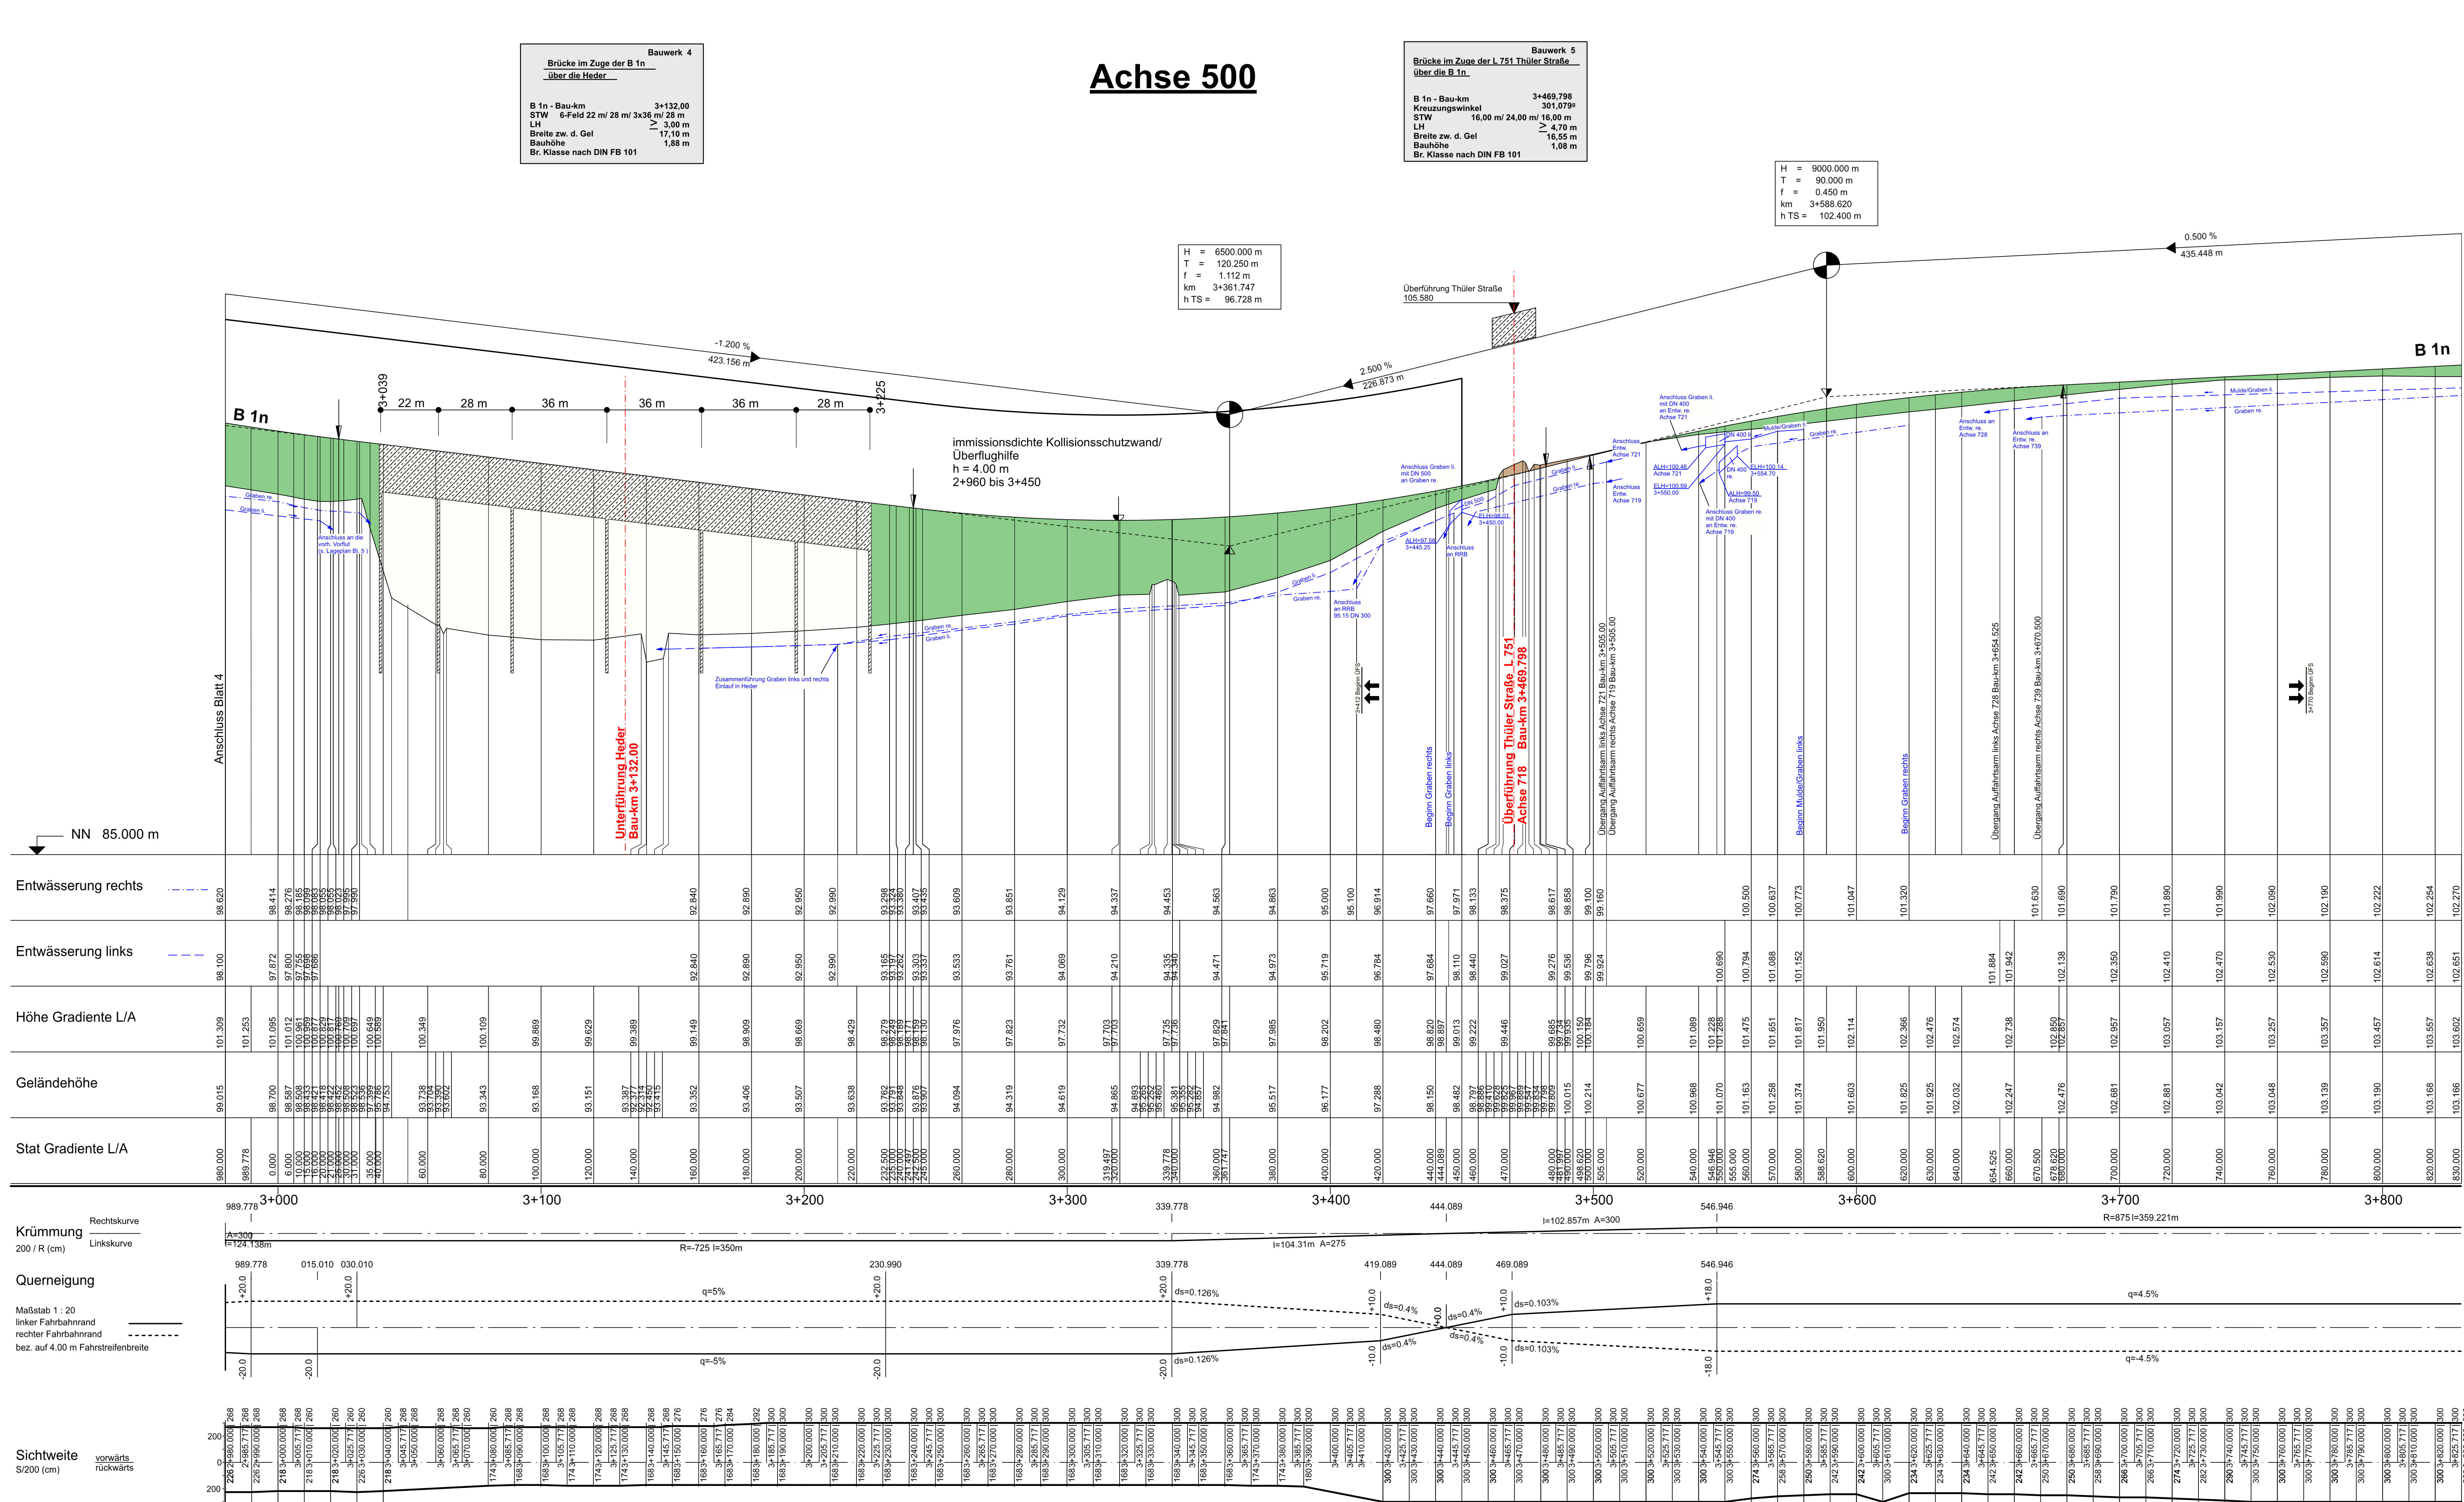

1 2 3 4 5 6 7 8

Satzungsgegemäß auslegen
in der Zeit vom _____
bis _____ (einschließlich)
in der Gemeinde _____

Zeit und Ort der Auslegung sind
rechtzeitig vor Beginn der Auslegung
ortsüblich bekannt gemacht worden.

Gemeinde: _____
(Dienststempel)

(Unterschrift)

nts Ingenieurgesellschaft mbH
Hansstraße 63 | 40165 Münster
T 0251 2760 11 | F 0251 2760 33
info@nts-plan.de | www.nts-plan.de

nts
Ingenieurgesellschaft

bearbeitet 20.03.2024 Toporowski
gezeichnet 20.03.2024 Toporowski
geprüft 20.03.2024 Niederwimmer

**Regionalniederlassung
Sauerland-Hochstift
AS Paderborn**
Am Ripplinger Weg 2, 33098 Paderborn

Straßen.NRW
Projekt-Nr.: 08-0001

FESTSTELLUNGSENTWURF

Landesbetrieb Straßenbau Nordrhein-Westfalen
Straße: B 1n Station: 0,235 - 0,985
PROJIS-Nr.: _____

Unterlage / Blatt-Nr.: 6 / 5
Höhenplan
Maßstab: 1 : 1000/100

B 1n Neubau der
Ortsumgehung Salzkotten
Bau-km 0+000 - 6+180,000

Aufgestellt
Paderborn, den 15.10.2024

Der Leiter der
Regionalniederlassung Sauerland-Hochstift
i.A.
gez. Voigtländer