



Achse 500

H = 8000.000 m
T = 162.488 m
f = 1.650 m
km 4+430.000
h TS = 114.800 m

Brücke im Zuge der B 1n über einen Wirtschaftsweg	
Bauwerk 6	
B 1n - Bau-km	4+254.190
Kreuzungswinkel	100,000°
LW	5,50 m
LH	4,50 m
Breite zw. d. Gel	15,00 m
Bauhöhe	0,68 m
Br. Klasse nach DIN FB 101	



Brücke im Zuge der B 1n über die DB-Strecke 1760	
Bauwerk 7	
B 1n - Bau-km	4+429.280
Kreuzungswinkel	84,44°
LW	15,50 m
LH	6,20 m
Breite zw. d. Gel	19,35 m
Bauhöhe	1,18 m
Br. Klasse nach DIN FB 101	

H = 7500.000 m
T = 75.689 m
f = 0.382 m
km 4+024.068
h TS = 104.577 m

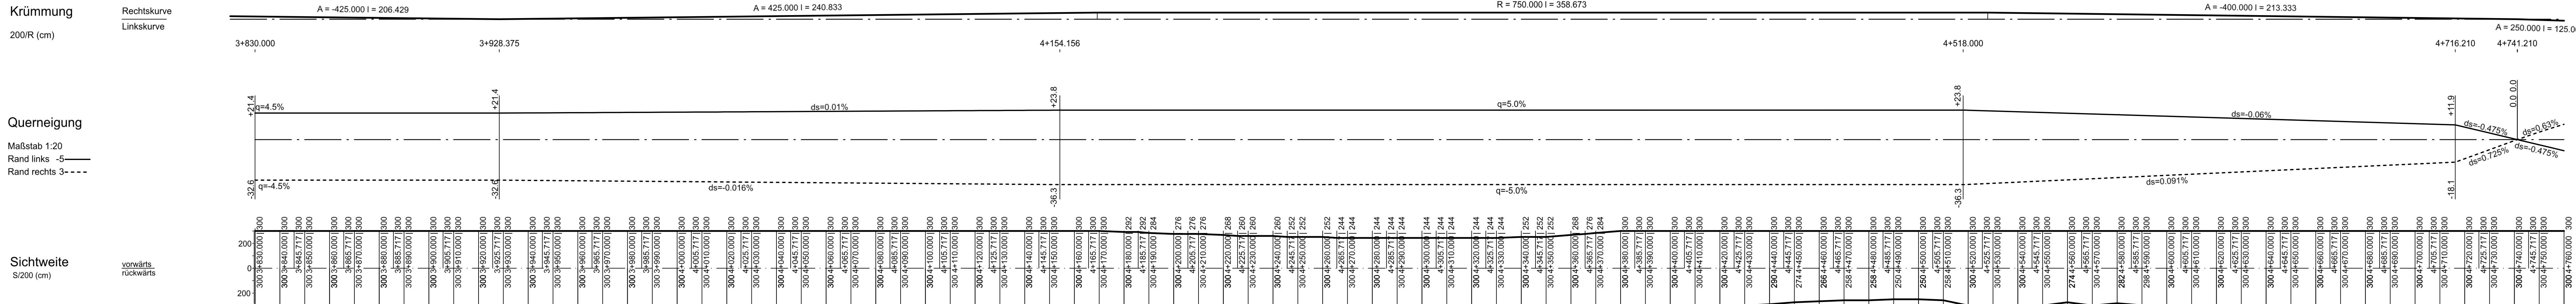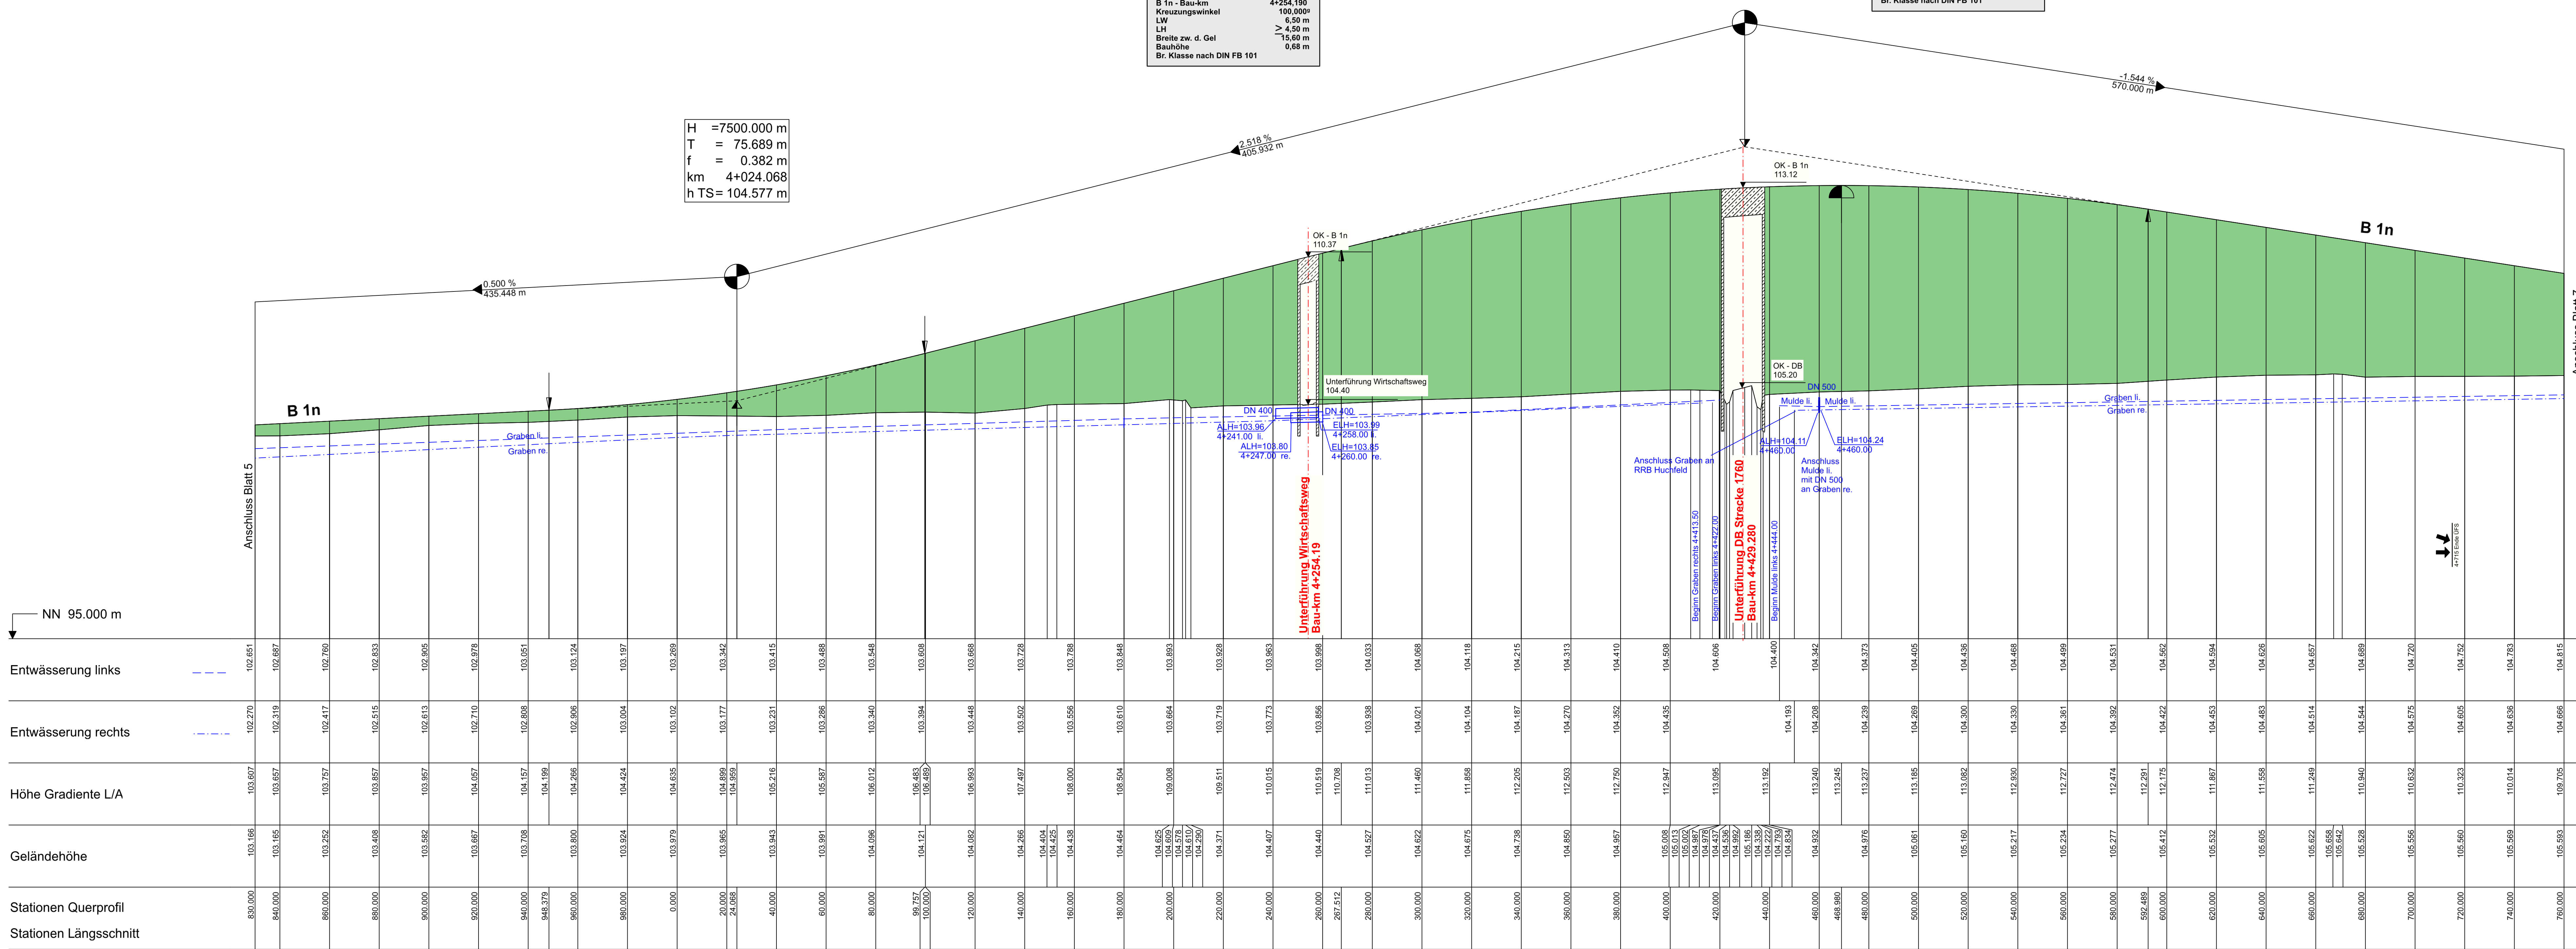

Zeichenerklärung

Höhenplan 1 : 1 000 / 100

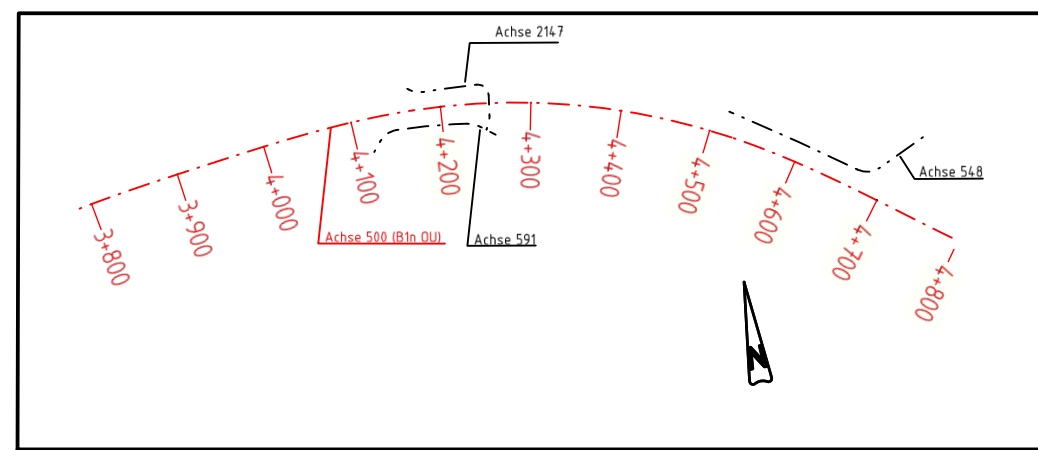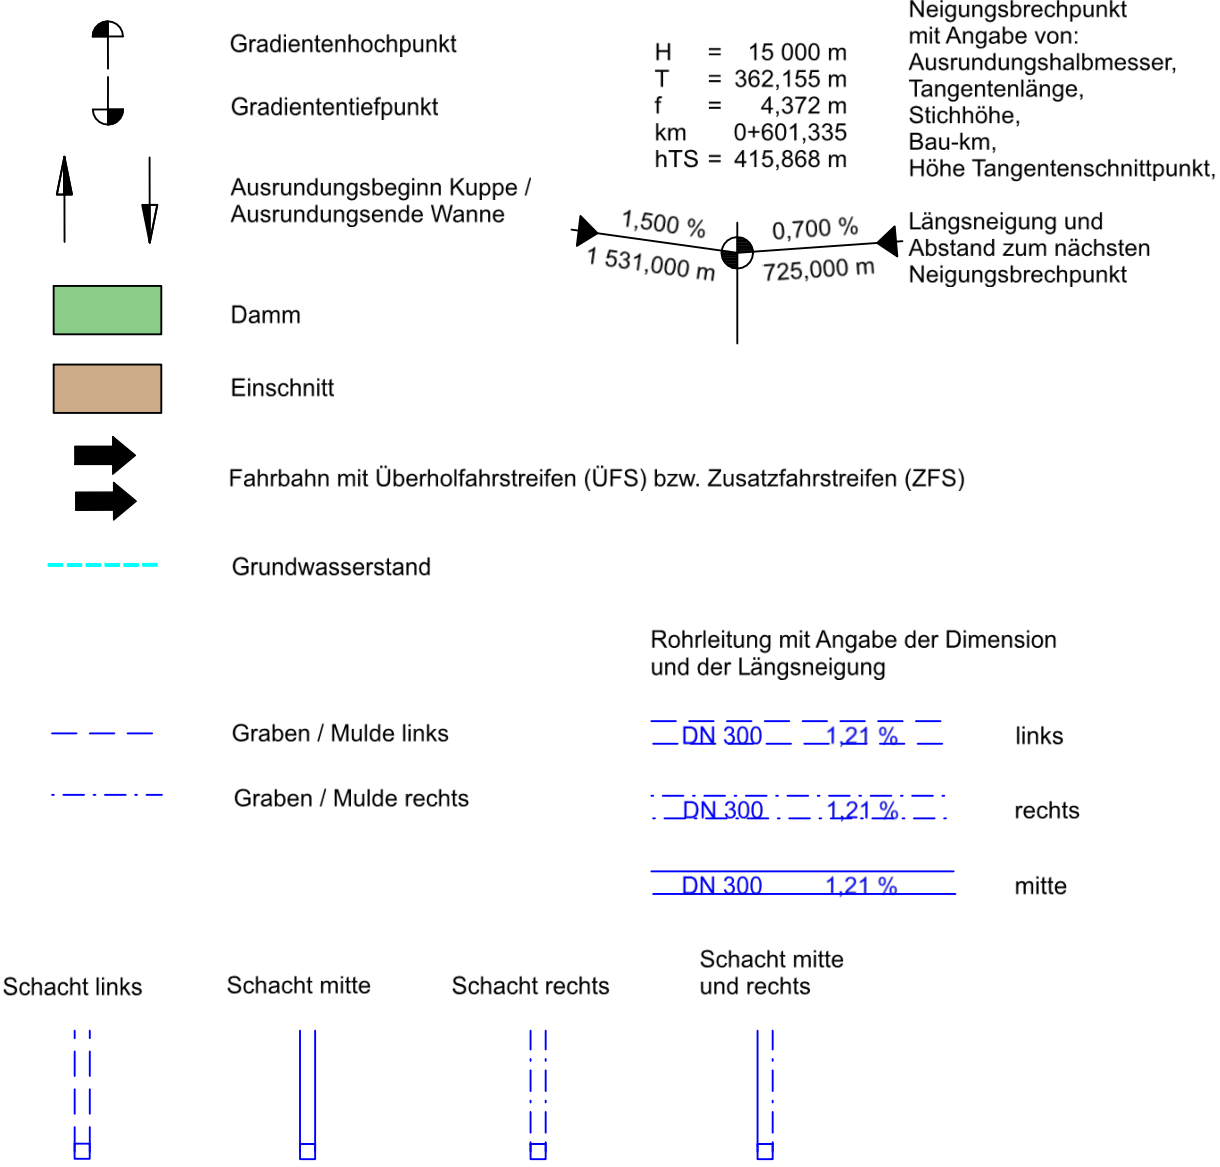

1	2	3	4	5	6	7	8
Satzungsgemäß ausgelegen in der Zeit vom _____ bis _____ (einschließlich) in der Gemeinde _____ Zeit und Ort der Auslegung sind rechtzeitig vor Beginn der Auslegung ortsüblich bekannt gemacht worden. Gemeinde: _____ (Dienstsiegel) (Unterschrift)							

nts Ingenieurgesellschaft mbH	bearbeitet	Datum	Name
Hansenstraße 63 48165 Münster T 02501 2760 0 F 02501 2760 33 info@nts-plan.de www.nts-plan.de	gezeichnet	20.03.2024	Toporowski
nts Ingenieurgesellschaft	geprüft	20.03.2024	Niederwimmer

Regionalniederlassung Sauerland-Hochstift AS Paderborn Am Ripplinger Weg 2, 33098 Paderborn	Straßen.NRW Landesbetrieb Straßenbau Nordrhein-Westfalen Projekt-Nr. 08-0001
--	---

FESTSTELLUNGSENTWURF

Landesbetrieb Straßenbau Nordrhein-Westfalen	Unterlage / Blatt-Nr.: 6 / 6
Straße: B 1n Station: 0.235 - 0.985	Höhenplan
PROJIS-Nr.: _____	Maßstab: 1 : 1000/100
B 1n Neubau der Ortsumgehung Salzkotten Bau-km 0+000 - 6+180,000	
Aufgestellt Paderborn, den 15.10.2024	Der Leiter der Regionalniederlassung Sauerland-Hochstift i.A. gez. Voigthänder