


Achse 500

ohne Ausrundung	
km	5+750.000
h TS =	112.620 m

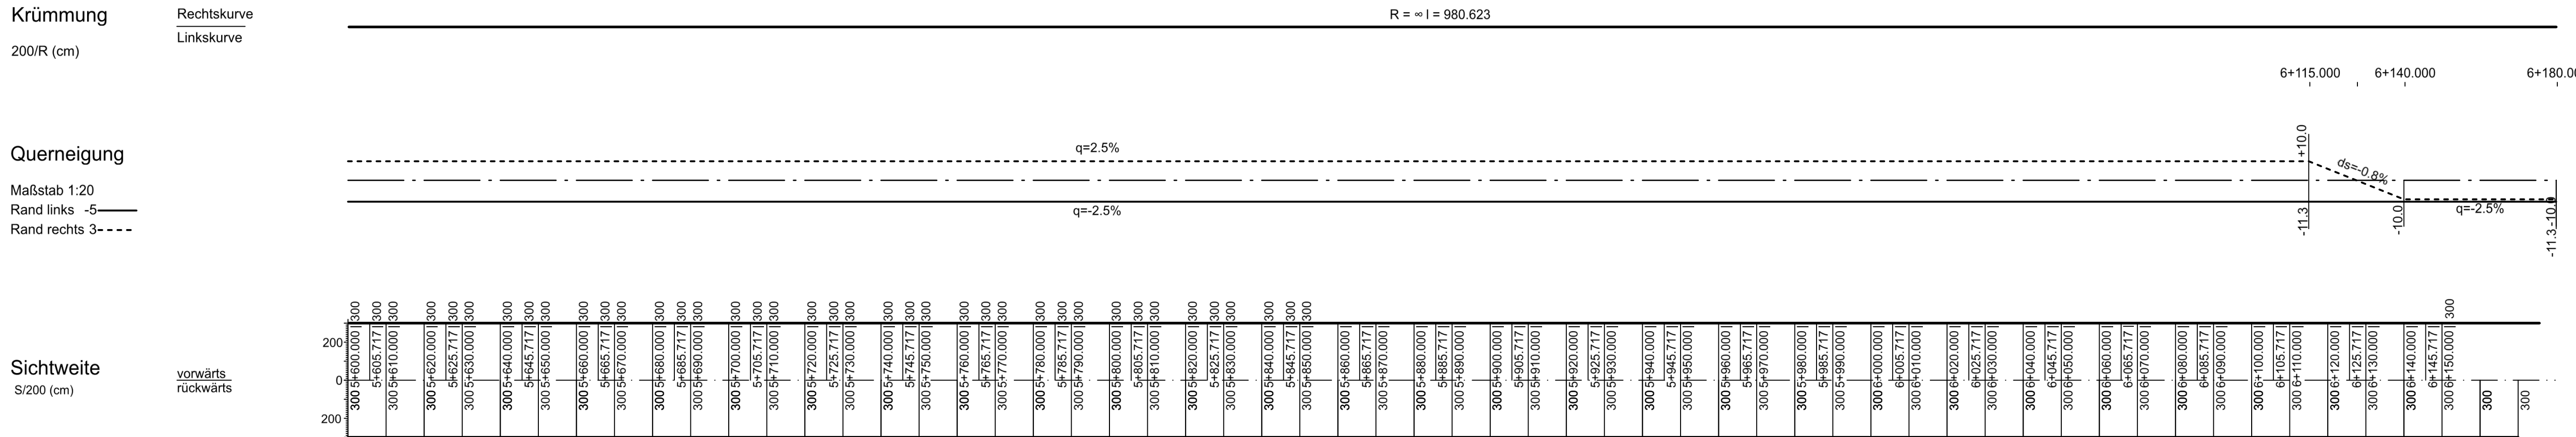



Legende:

- Gradientenhochpunkt
- Gradiententiefpunkt
- Ausrundungsbeg. Kuppe / Ausrundungsende Wanne
- Damm
- Einschnitt
- Fahrbahn mit Überholfahrstreifen (ÜFS) bzw. Zusatzfahrstreifen (ZFS)
- Grundwasserstand

Geometrische Daten:

- H = 15 000 m
- T = 362,155 m
- f = 4,372 m
- km = 601,335
- hTS = 415,868 m

Neigungsdaten:

- Neigungsbruchpunkt mit Angabe von:
 - Ausrundungshalbmesser, Tangentiallänge, Stichhöhe, Bau-km, Höhe Tangentenschnittpunkt,
- Längsneigung und Abstand zum nächsten Neigungsbruchpunkt:
 - 1.500 ‰ / 1.531,000 m
 - 0,700 ‰ / 725,000 m

Dimensionen und Längsneigung:


- Graben / Mulde links: DN 300, 1,21 ‰, links
- Graben / Mulde rechts: DN 300, 1,21 ‰, rechts
- mitte: DN 300, 1,21 ‰, mitte

Schacht und Einlauf/Auslauf:

- Schacht links
- Schacht mitte
- Schacht rechts
- Schacht mitte und rechts

Abkürzungen:

- D = Deckelhöhe Schacht
- S = Sohlhöhe Schacht
- SE = Sohlhöhe Einlauf
- SA = Sohlhöhe Auslauf
- E = Einlauf
- A = Auslauf

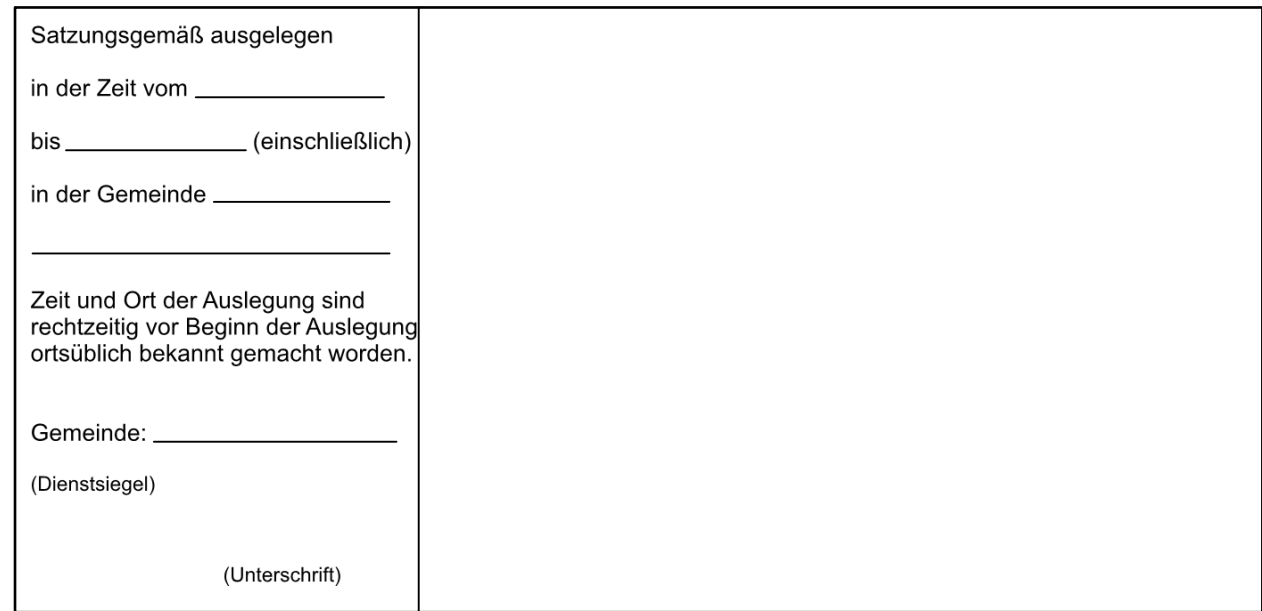

nts Ingenieurgesellschaft mbH



INGENIEURGESELLSCHAFT FÜR VERBUNDENES
INGENIEURWESEN

Ingenieurgesellschaft

Hansestraße 63 | 48165 Münster
T 02501 2760 0 | F 02501 2760 33
info@nts-plan.de | www.nts-plan.de

	Datum	Name
bearbeitet	20.03.2024	Toporowski
gezeichnet	20.03.2024	Toporowski
geprüft: _____ 20.03.2024 Niederwimmer		

 Regionalniederlassung Sauerland-Hochstift AS Paderborn Am Rippinger Weg 2, 33098 Paderborn	 Straßen.NRW Landesbetrieb Straßenbau und Verkehr Projekt-Nr. 08-0001
--	--

FESTSTELLUNGSENTWURF

Landesbetrieb Straßenbau Nordrhein-Westfalen	Unterlage / Blatt-Nr.: 6 / 8 Höhenplan
Straße: B 1n Station: 0,235 - 0,985	Maßstab: 1 : 1000/100
PROJIS-Nr.:	
B 1n Neubau der Ortsumgehung Salzkotten Bau-km 0+000 - 6+180,000	
Aufgestellt Paderborn, den 15.10.2024	Der Leiter der Regionalniederlassung Sauerland-Hochstift i.A. gez. Voigtländer