

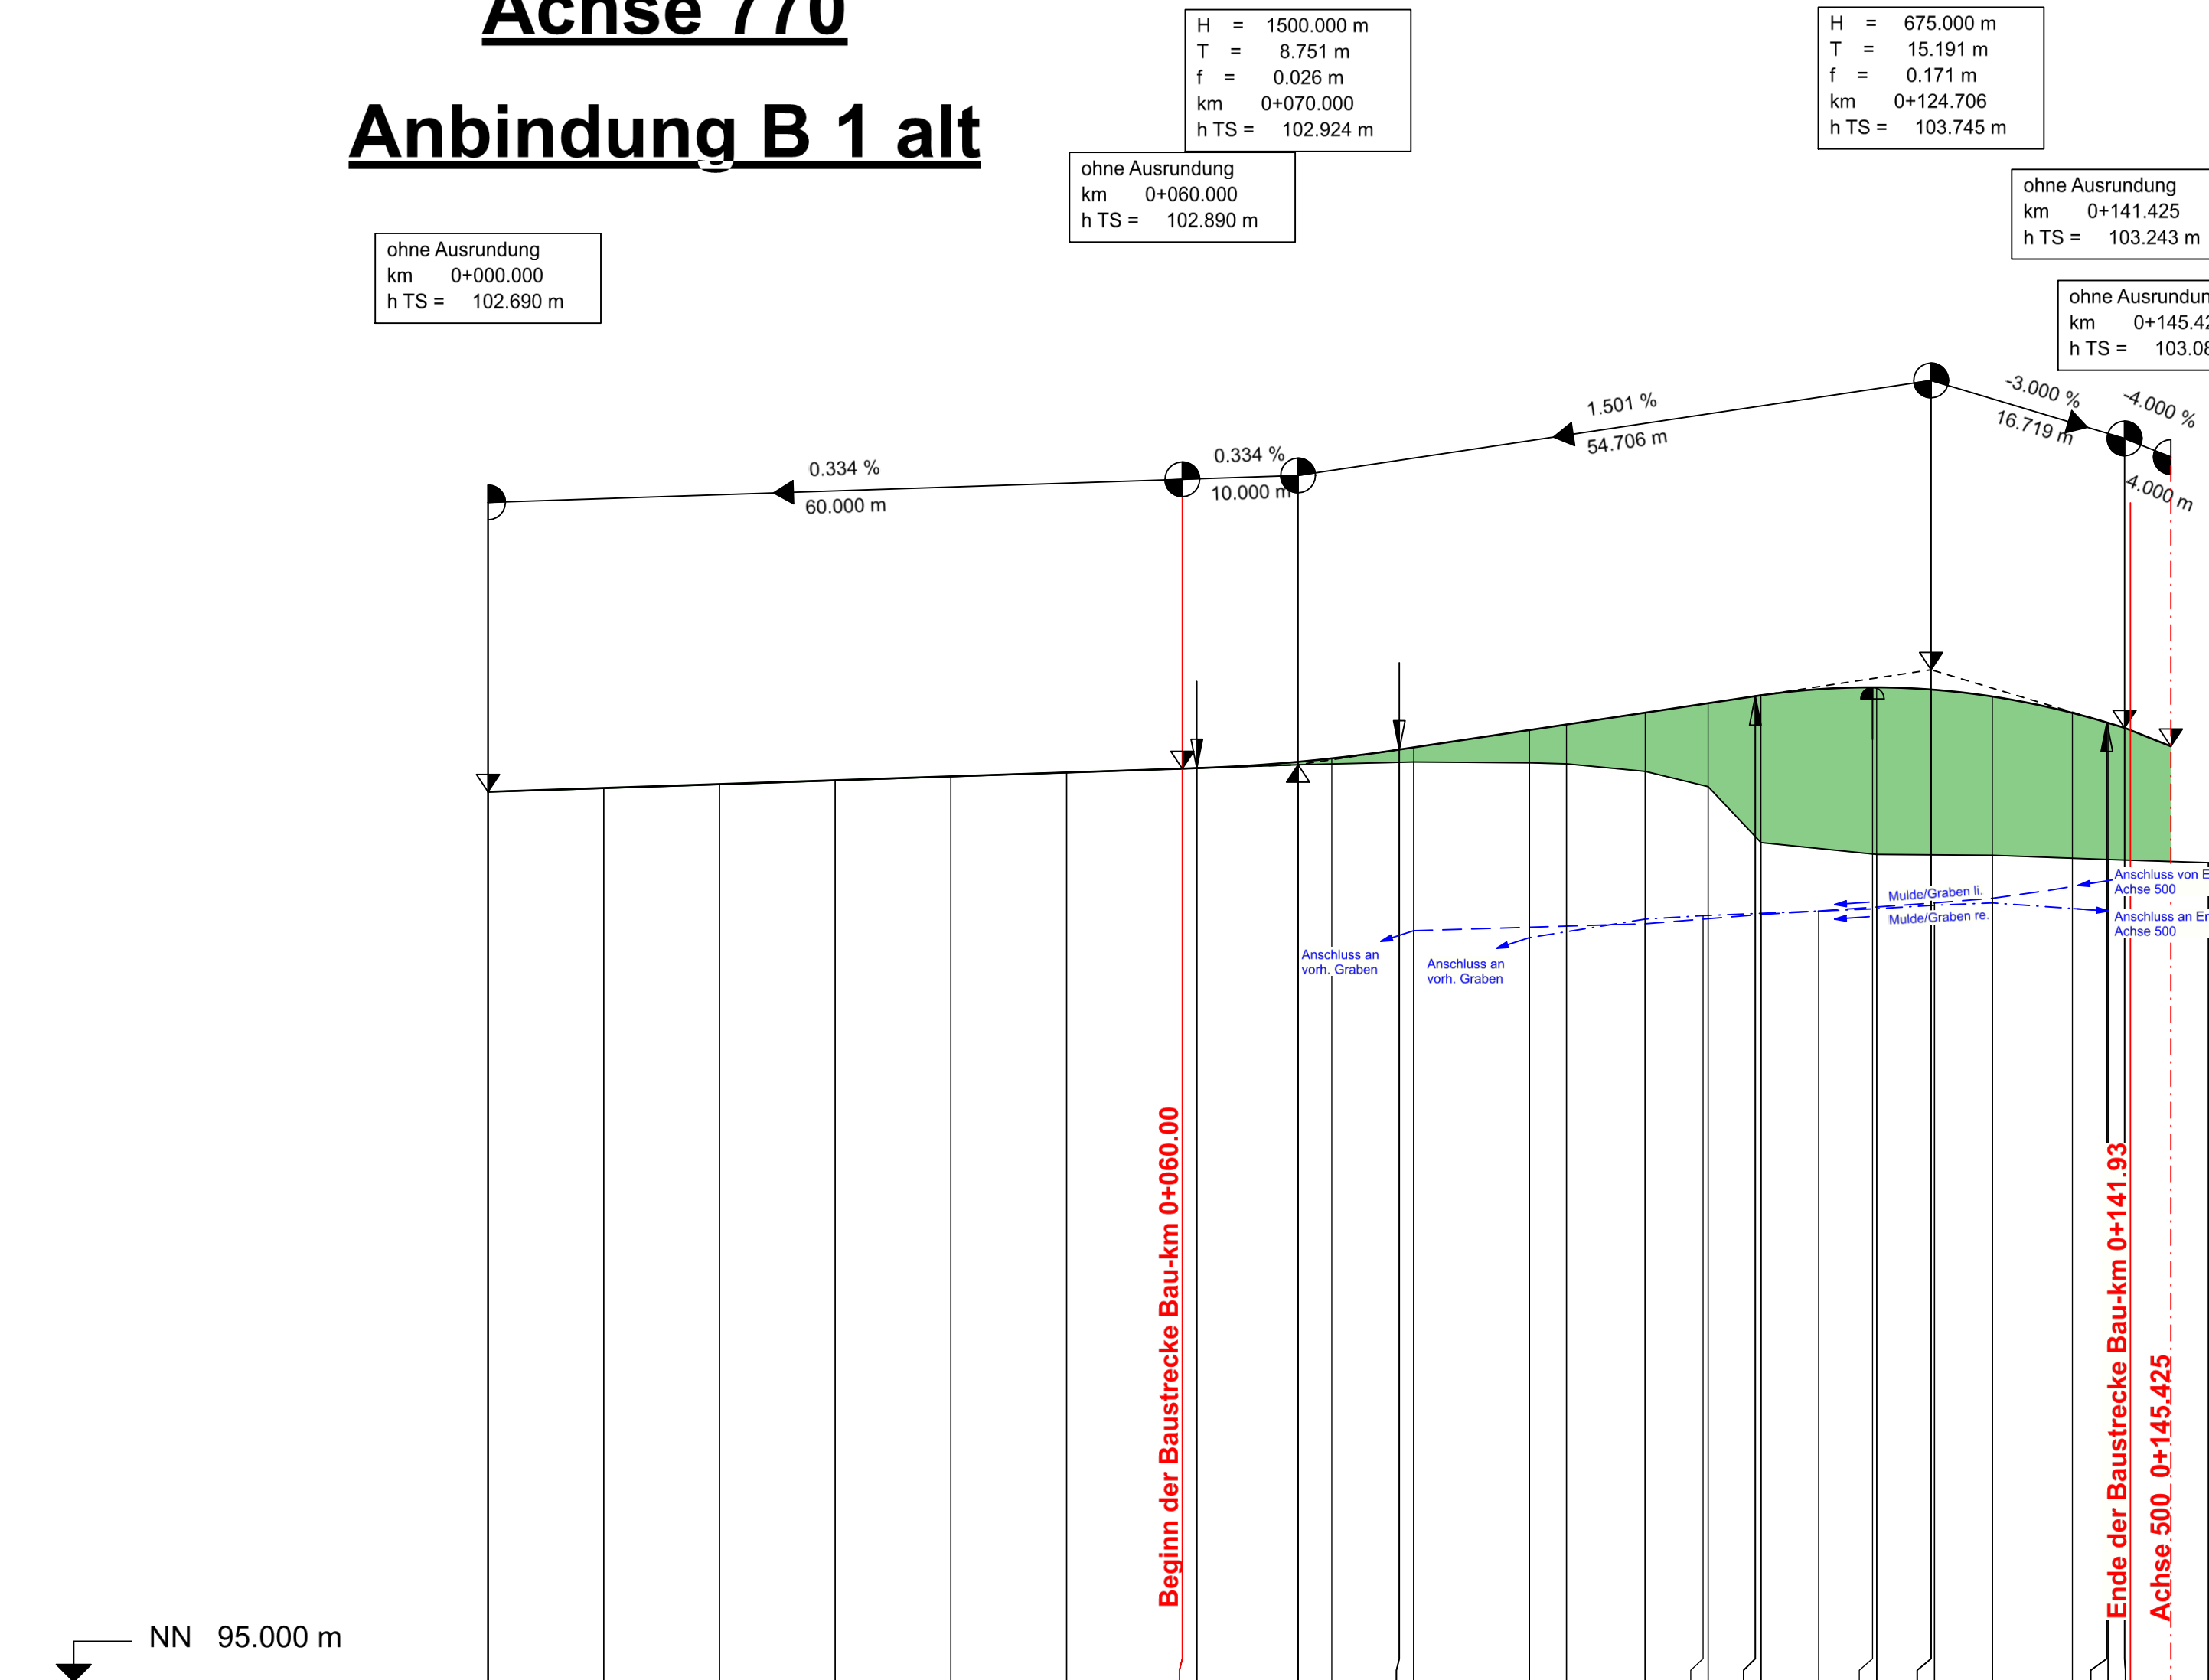


Achse 770

Anbindung B 1 alt



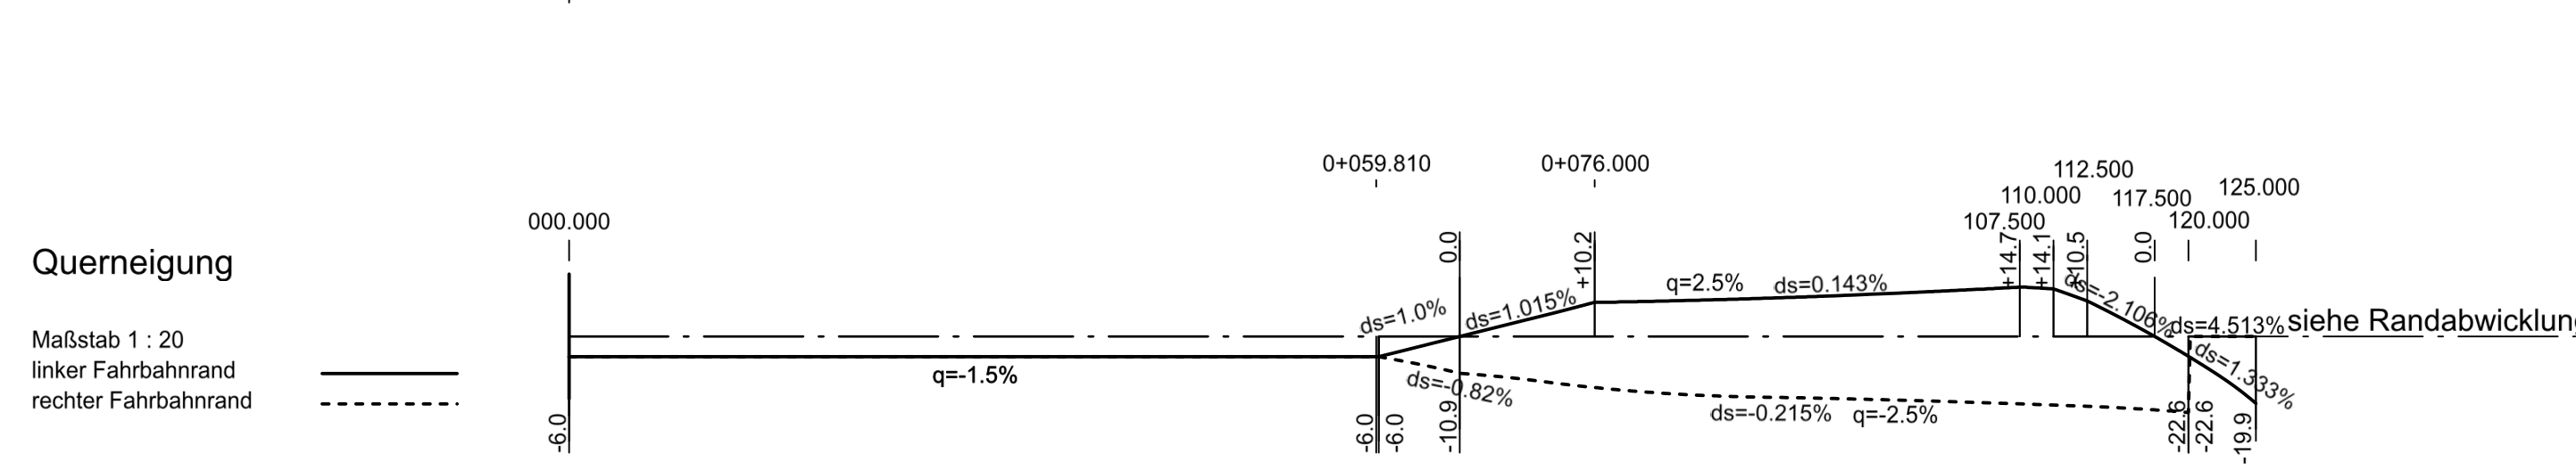


Entwässerung rechts	-----
Entwässerung links	-----


Station	0+000 0+050 0+100

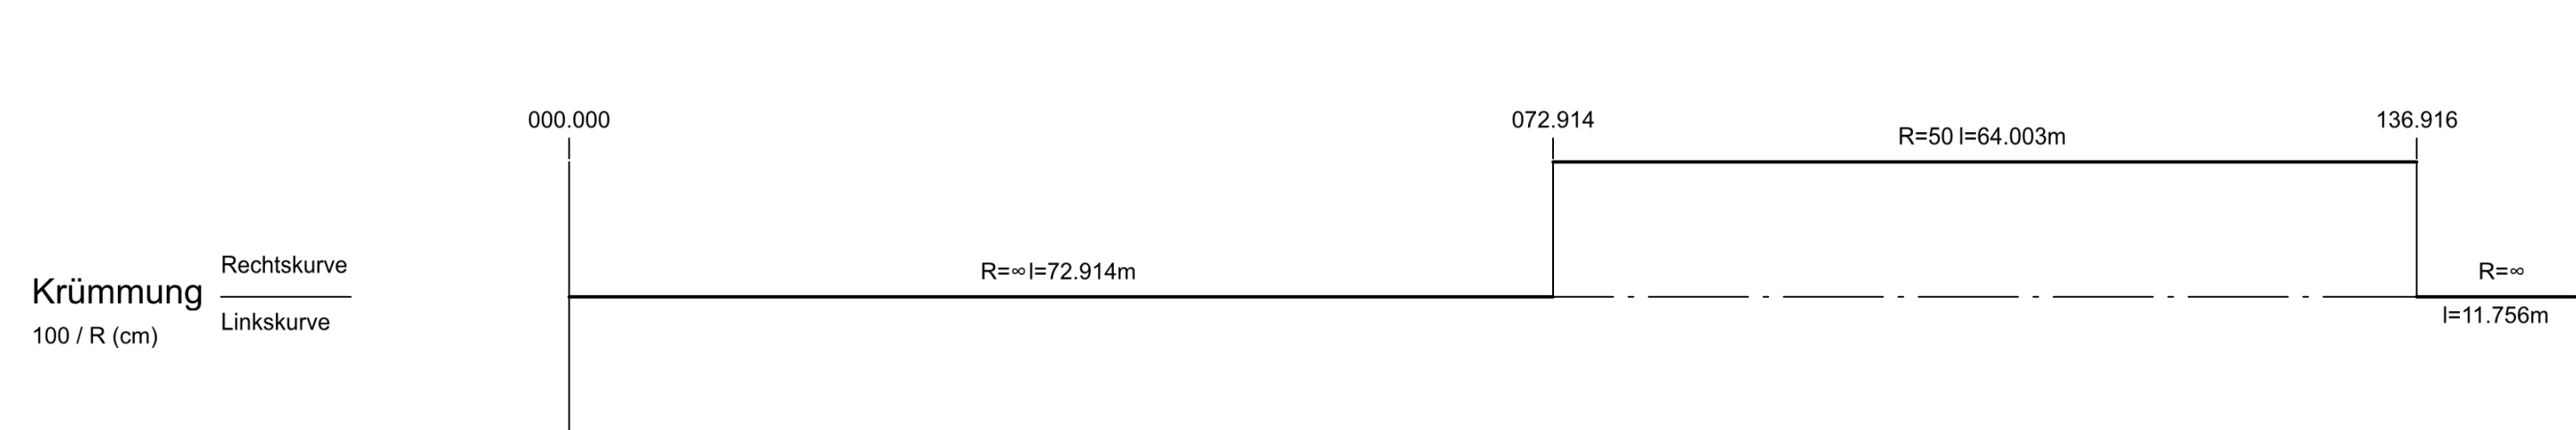

Achse 775

Anbindung Schlingweg

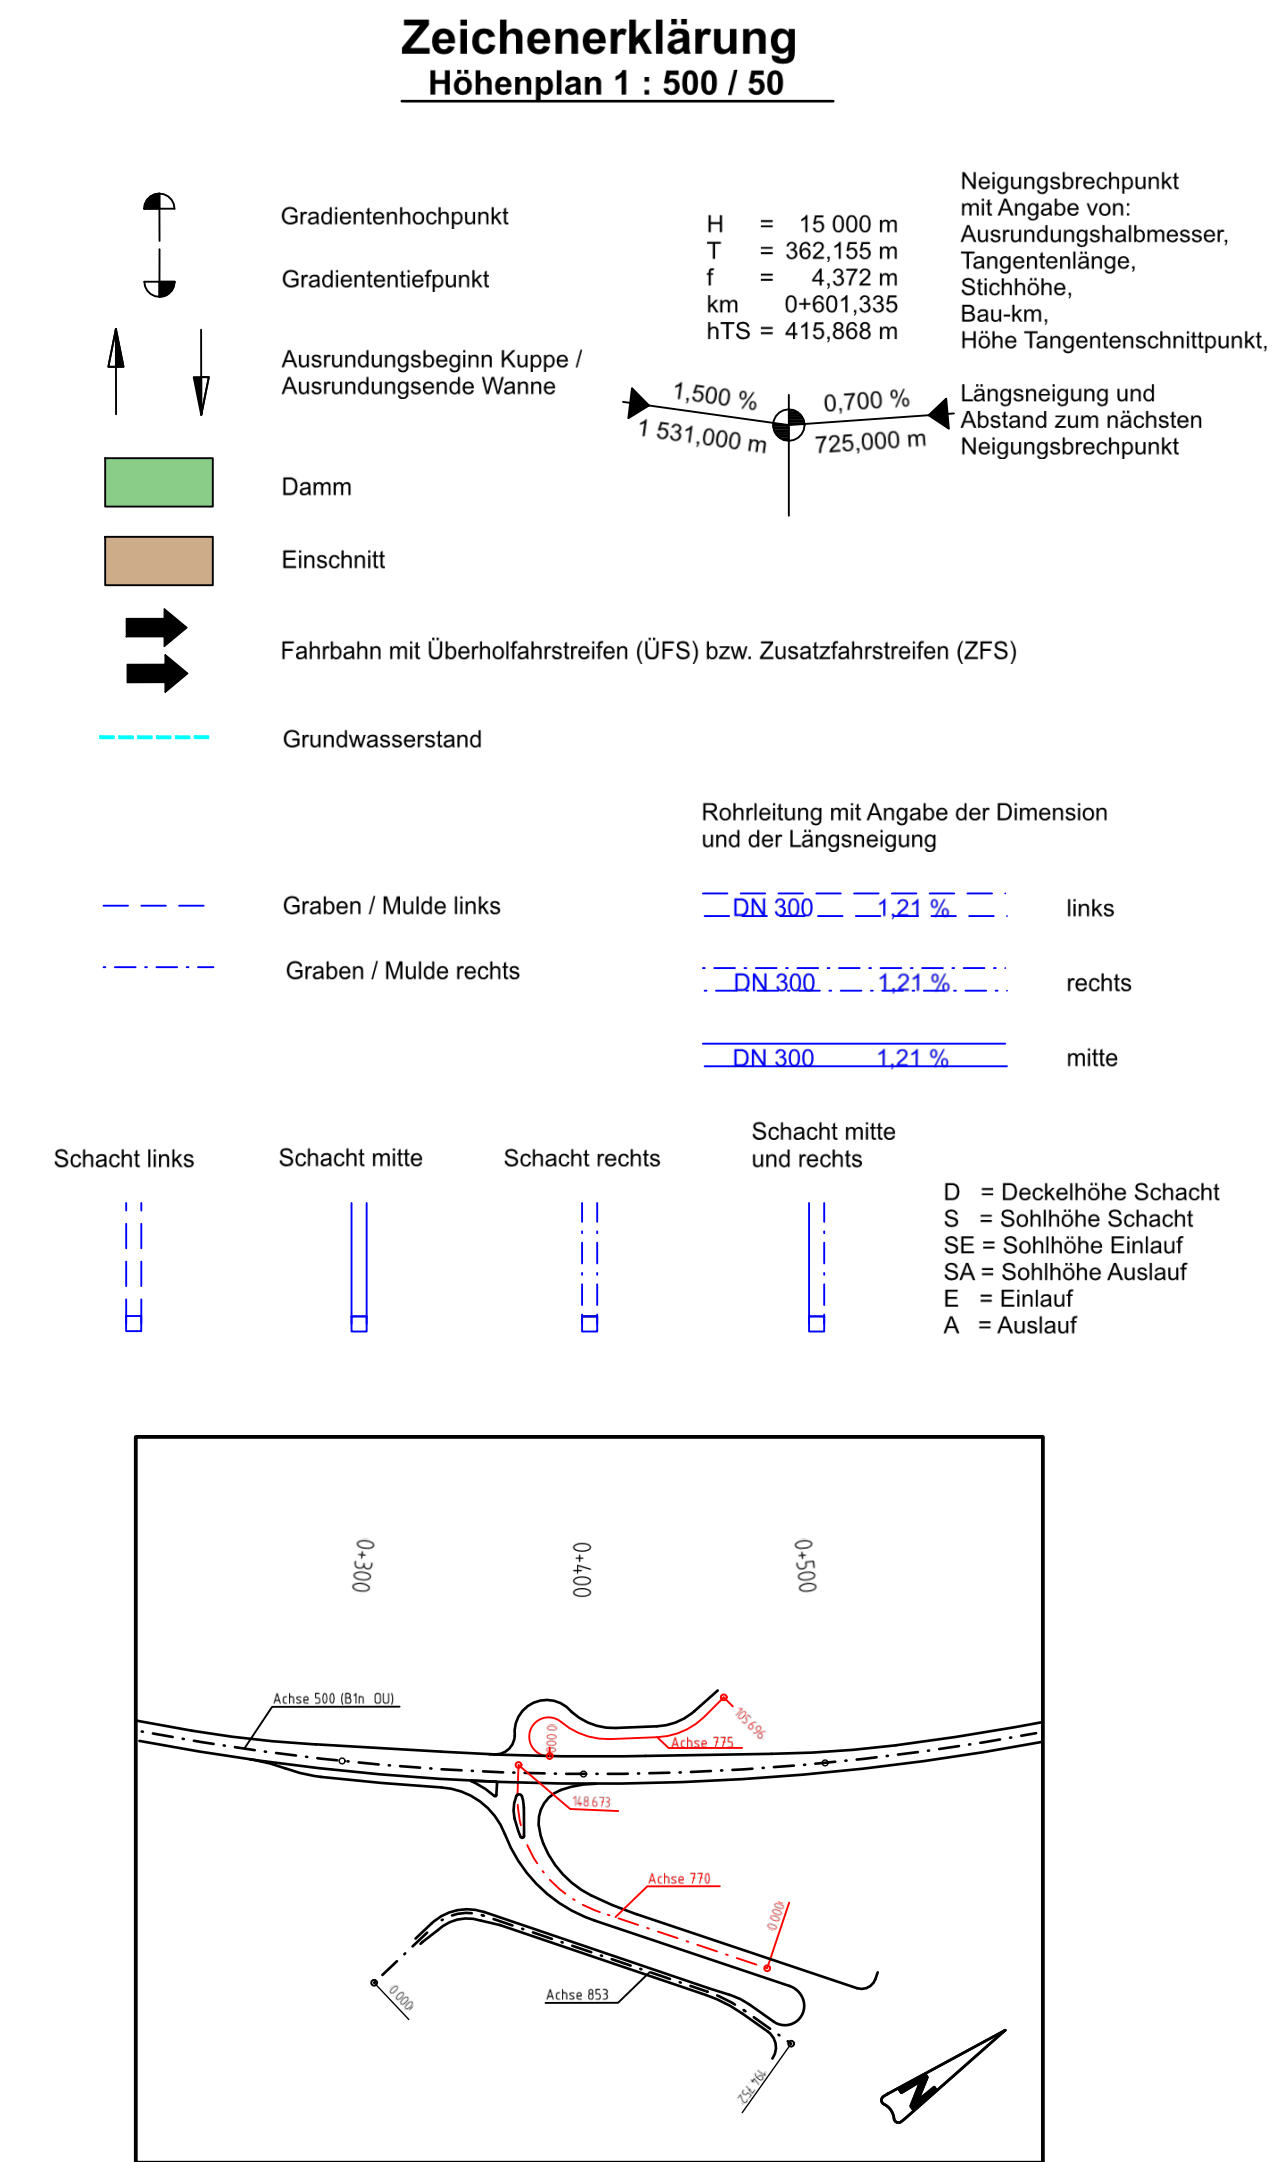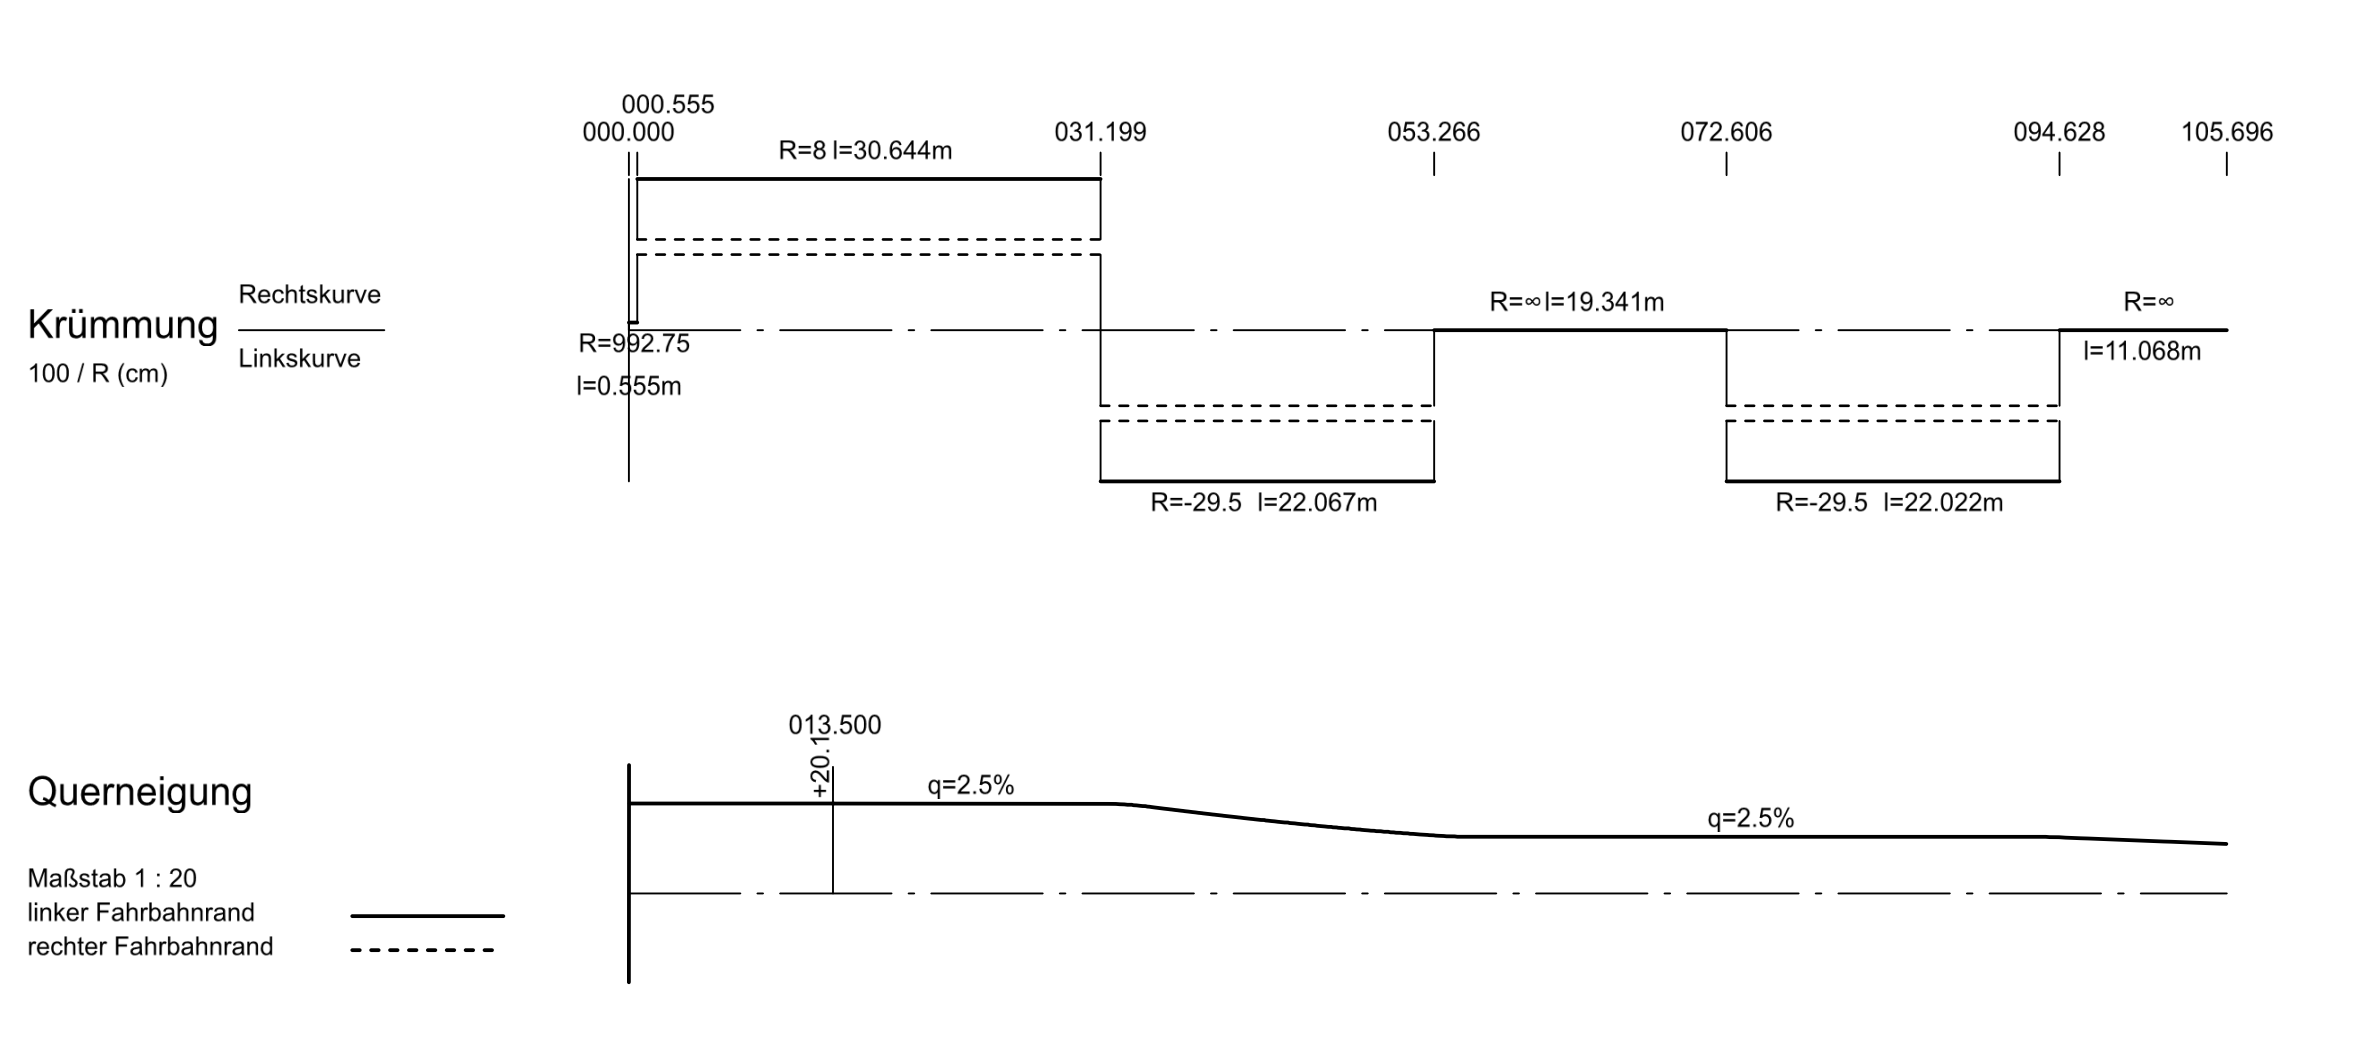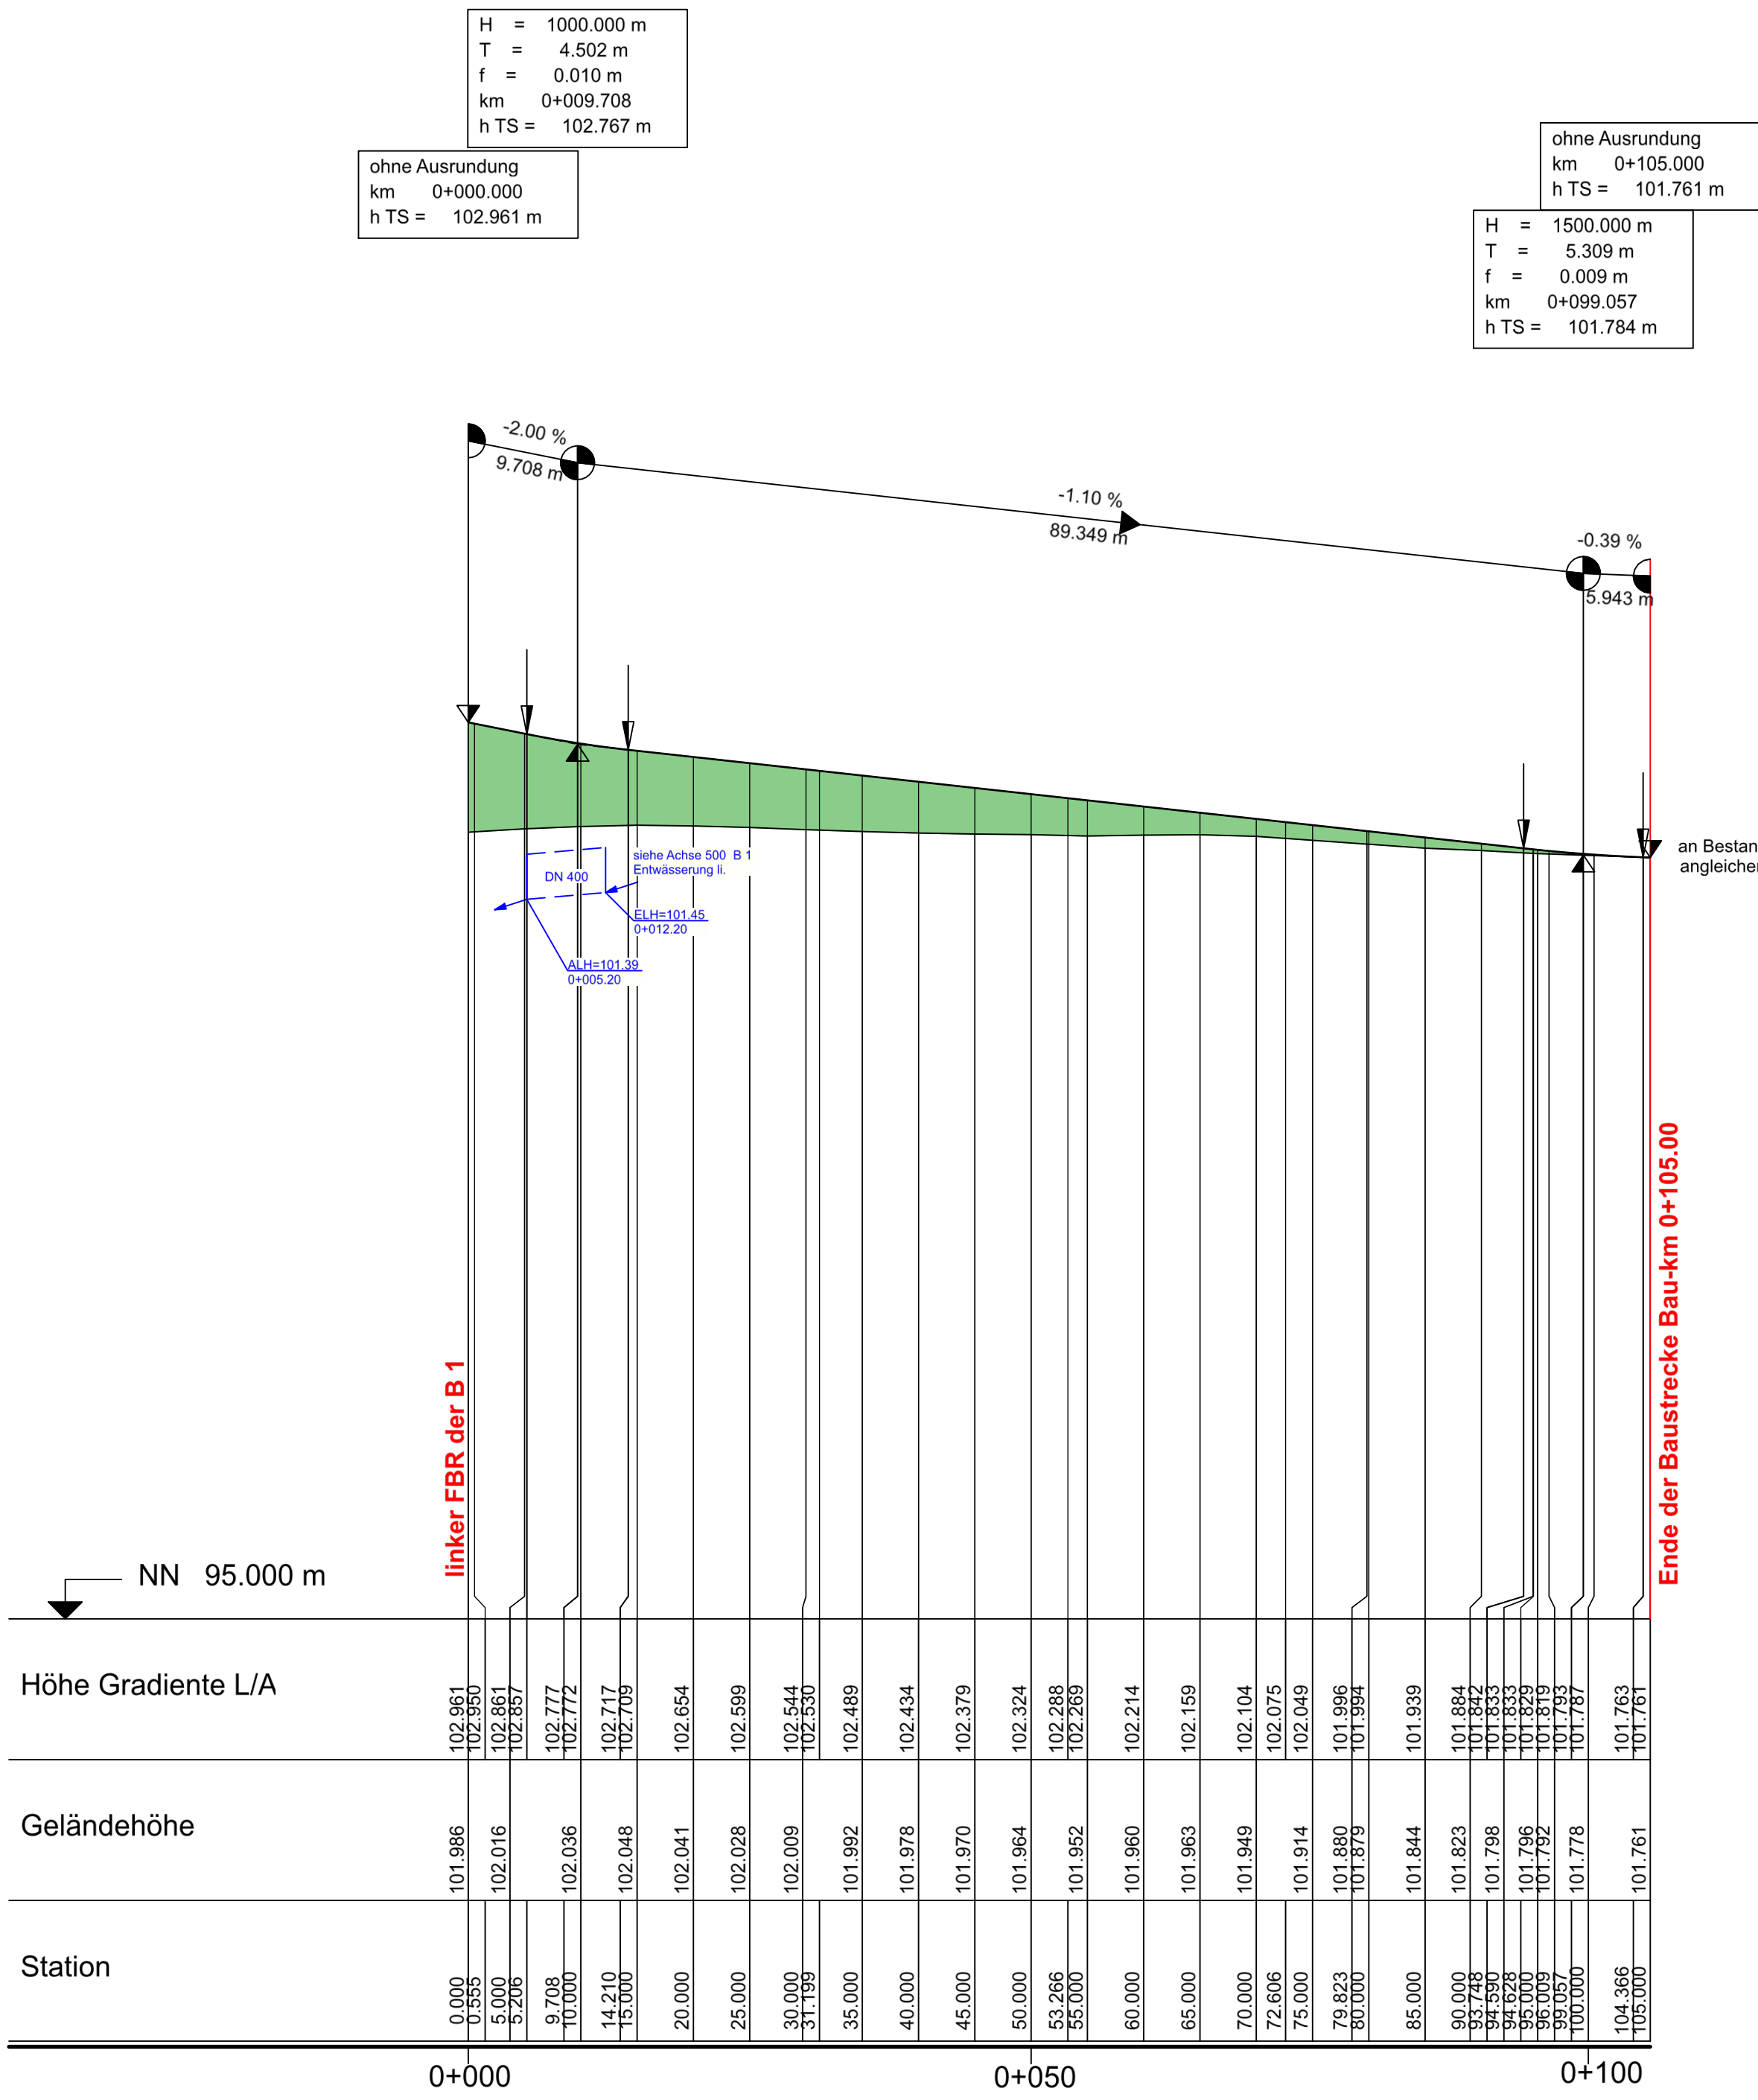

Satzungsgemäß ausgelegen

In der Zeit vom _____ bis _____ (einschließlich)

In der Gemeinde _____

Zeit und Ort der Auslegung sind rechtzeitig vor Beginn der Auslegung ortsüblich bekannt gemacht worden.

Gemeinde: _____ (Dienststempel)

(Unterschrift)

nts Ingenieurgesellschaft mbH

Hansestraße 63 | 48165 Münster
T 02501 2760 0 | F 02501 2760 33
info@nts-plan.de | www.nts-plan.de

nts
Ingenieurgesellschaft

bearbeitet
gezeichnet

Datum
20.03.2024

Name
Toporowski

Projekt-Nr.
08-0001

FESTSTELLUNGSENTWURF

Landesbetrieb Straßenbau Nordrhein-Westfalen

Straße: B 1 Station: 0.235 - 0.985

PROJIS-Nr.: _____

Unterlage / Blatt-Nr.: 6 / 9

Höhenplan
Achse 770 (Anb. B1 alt)
Achse 775 (Schlingweg)

Maßstab: 1 : 500/50

B 1n Neubau der
Ortsumgehung Salzkotten
Bau-km 0+000 - 6+180,000

Aufgestellt
Paderborn, den 15.10.2024

Der Leiter der
Regionalniederlassung Sauerland-Hochstift
i.A.

gez. Voigtländer