



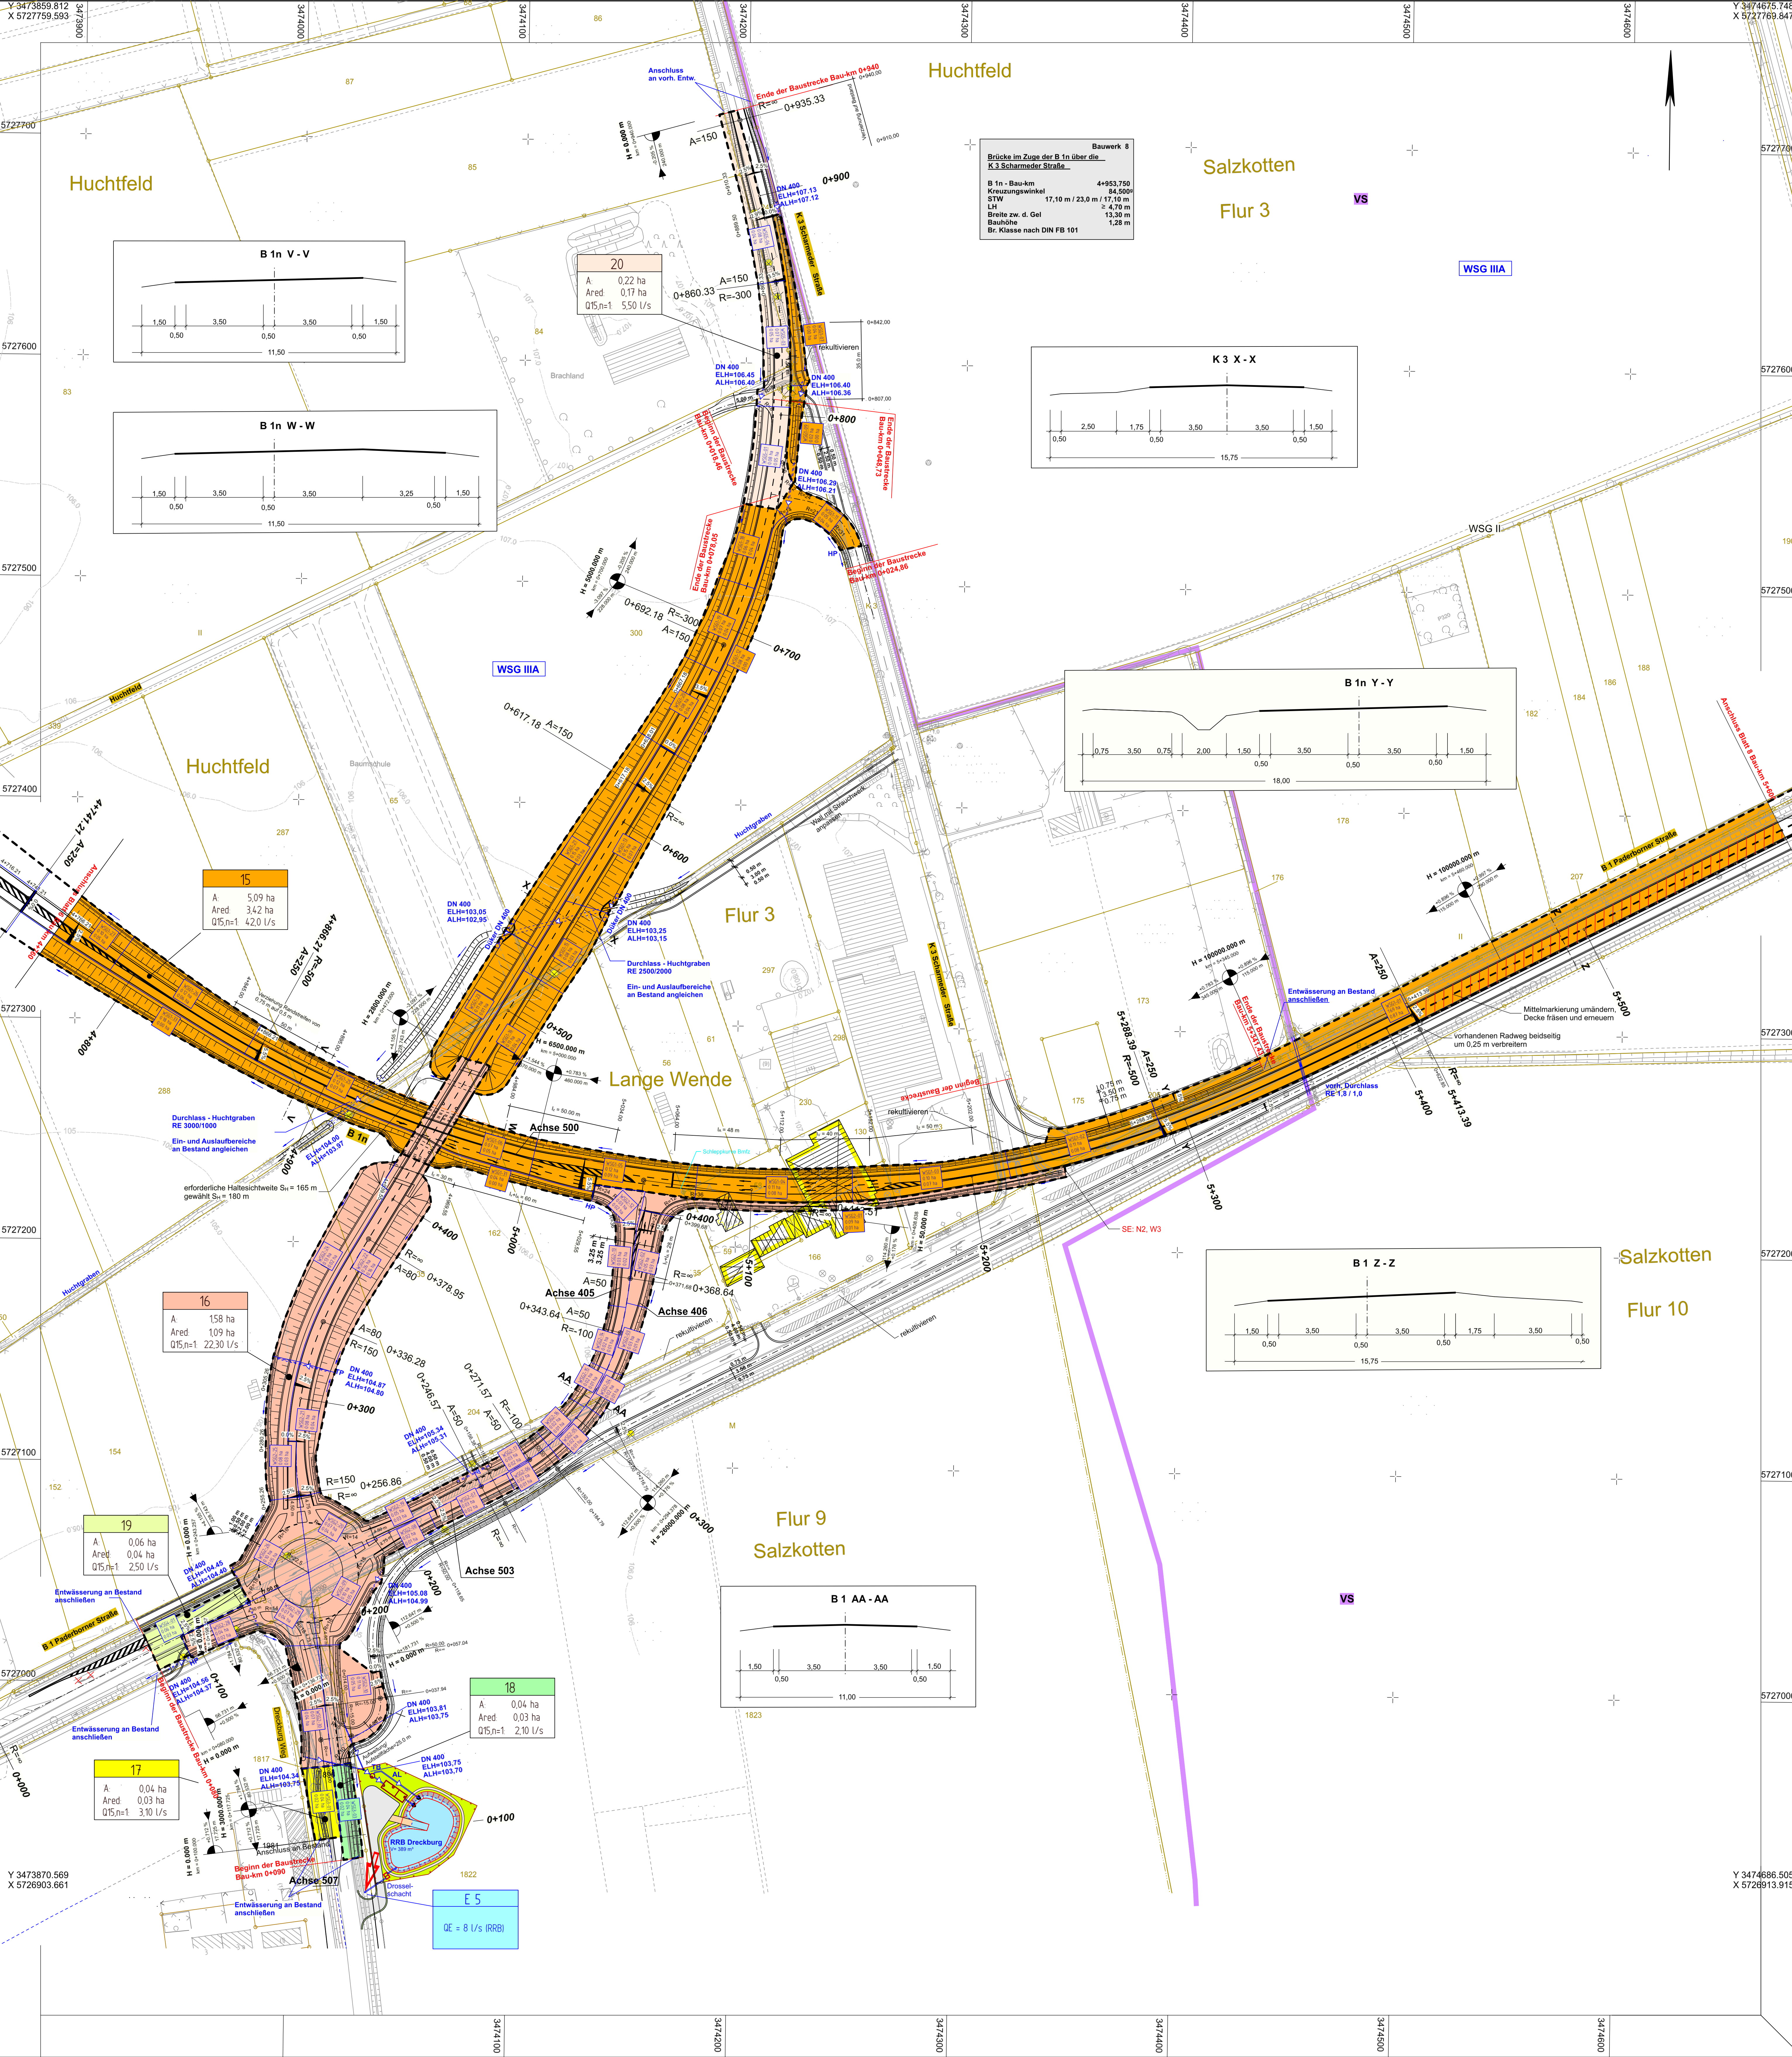

Zeichenerklärung

- vorh. Kanal
- - - - - gepl. Durchlass
- - - - - gepl. RW-Kanal
- ⊕ Querriegel
- Fließrichtungspfeil
- Einzugsgebiet 3
- Telleneingebiet R2-04
- R1-06: 0,19 ha
- R1-06: 0,19 ha
- R1-06: 0,08 ha

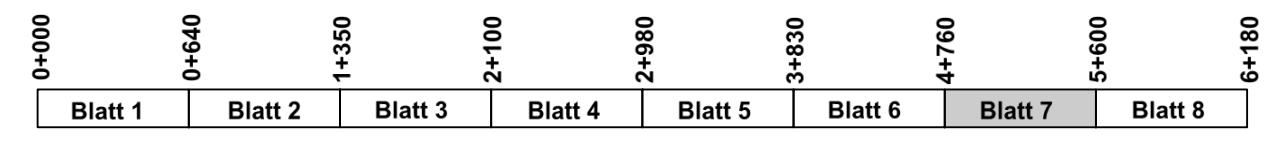

1 2 3 4 5 6 7 8

Satzungsgemäß ausgelegen

in der Zeit vom _____

bis _____ (einschließlich)

in der Gemeinde _____

Zeit und Ort der Auslegung sind rechtzeitig vor Beginn der Auslegung öffentlich bekannt gemacht worden.

Gemeinde: _____

(Dienstsiegel)

(Unterschrift)

PRUSS u. PARTNER Ingenieur- und Architekturbüro Rippinger Weg 2, 33098 Paderborn Tel.: 0294 127289-0 Fax: -29 E-Mail: info@pruss-partner.de	INGENIEURBÜRO PRUSS u. Partner GbR		Datum	Name
	Vermessung	Bereitstellung	18.05.2024	Lam
	Verkehrswesen	Umweltplanung	18.05.2024	Fi
	gepr. 18.05.2024	Lamini		

Regionalniederlassung Sauerland-Hochstift AS Paderborn
Am Rippinger Weg 2, 33098 Paderborn

Straßen.NRW
Projekt-Nr. 08-0001

FESTSTELLUNGSENTWURF

Landesbetrieb Straßenbau Nordrhein-Westfalen

Unterlage / Blatt-Nr.: 8 / 7

Straße B 1n Station: 0,235 - 0,985

PROJUS-Nr.: _____

Maßstab: 1 : 1000

B 1n Neubau der Ortsumgehung Salzhausen Bau-km 0+000 - 6+180,000

Aufgestellt: Paderborn, den 15.10.2024

Der Leiter der Regionalniederlassung Sauerland-Hochstift i.A. gez. Voigtländer