


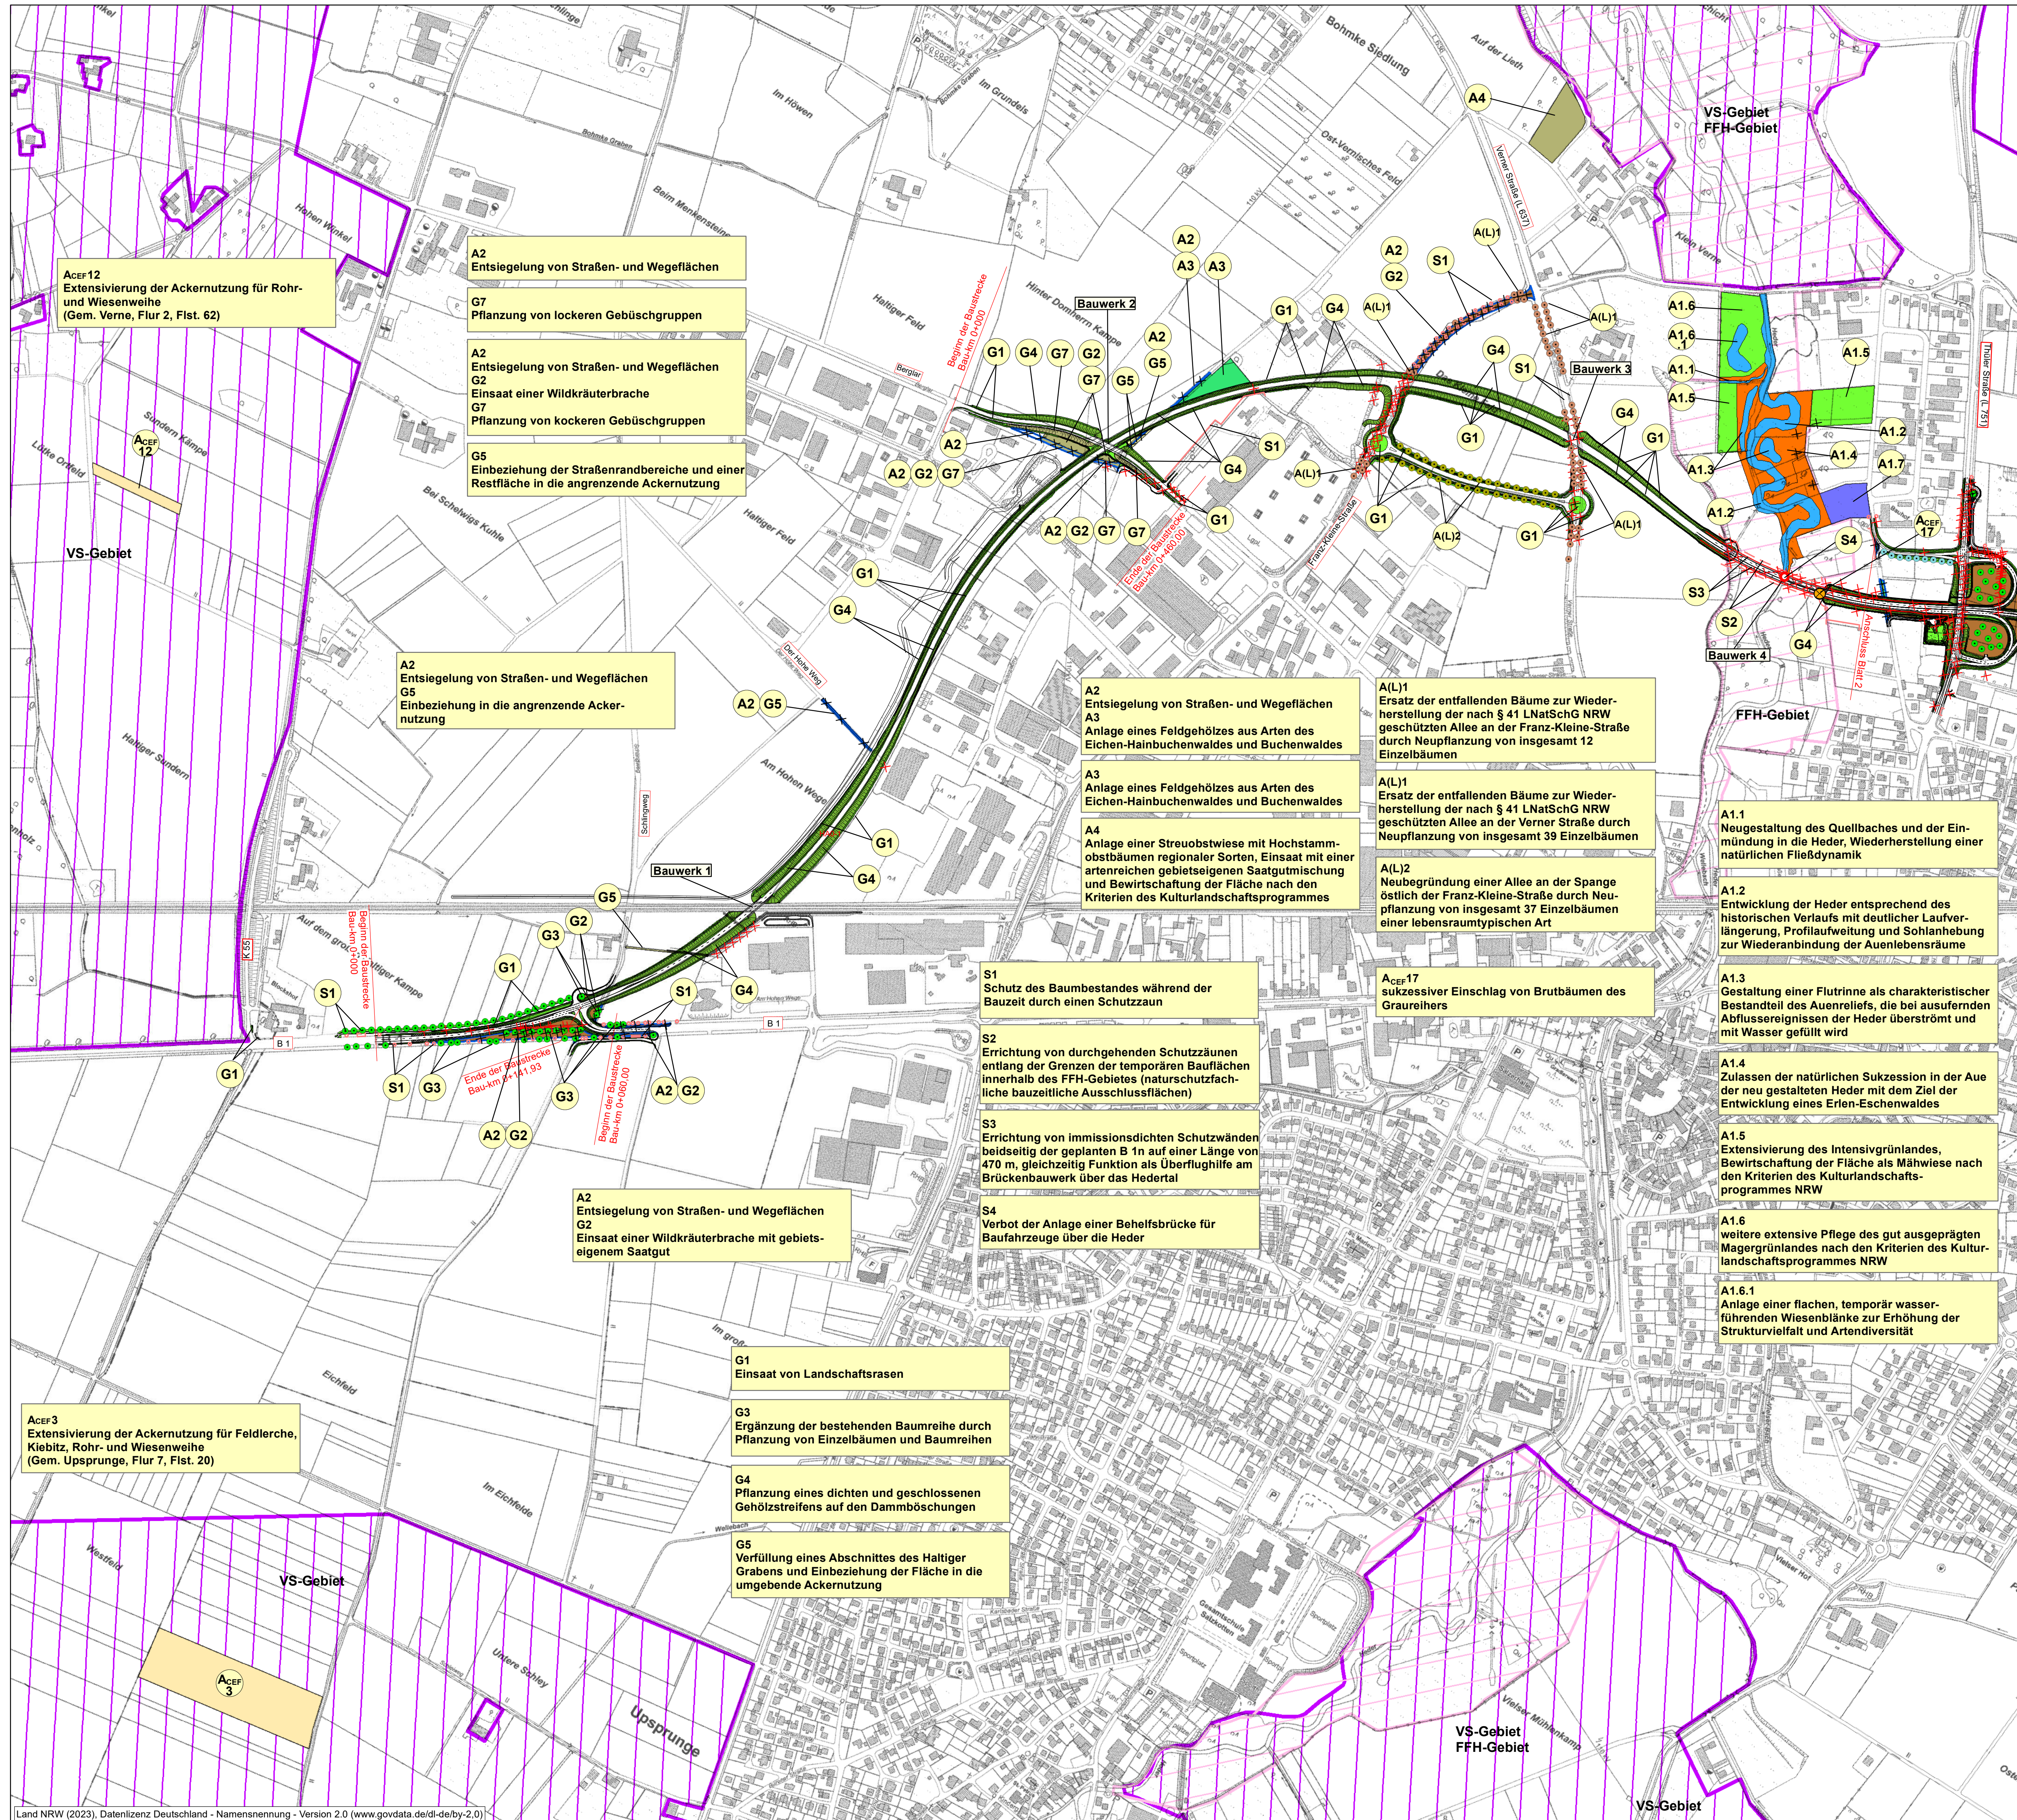

Kompensationsmaßnahmen

- ## Maßnahmen für den Artenschutz

— VF Kollisionsschutzwendentlang der R 1

- vorgezogene Ausgleichsmaßnahmen (ohne Plandarstellung):

- | | |
|---------|--|
| A_CEF1 | Anbringung von Eissatzquartieren für tatsächlich nachgewiesene Fledermausquartiere |
| A_CEF2 | Neuanlage einer Eisvogelsteilwand bei Verlust eines Brutplatzes |
| A_CEF14 | Anbringung von Nisthilfen für Vögel |
| A_CEF15 | Nutzungsverzicht von Althölzern für den Mäusebussard |
| A_CEF16 | Auffichtung eines Gehölzbestandes für den Sperber |
- Die Ausführung wird in den Maßnahmenblättern zum LBP (Unterlage 9.3) beschrieben und die Lage über Gemarkung, Flur, Flurstück lokalisiert.

Gestaltungsmaßnahmen

- ## Schutzmaßnahmen

-  S1 - Schutzzaun während der Bautätigkeit
-  S2 - naturschutzfachliche Ausschlussflächen, von der vorübergehenden Inanspruchnahme auszunehmen
-  S3 - Immissions-/Kollisionsschutzwand auf der Hederbrücke
-  S4 - Verbot der Anlage einer Behelfsbrücke für Baufahrzeuge über die Heder
-  S5 - Zaunanlage an Regenrückhaltebecken

nachrichtlich

- ✗ zu beseitigende Gehölzbestände im Bereich des Straßenkörpers einschließlich aller Nebenanlagen und innerhalb der vorübergehend in Anspruch zu nehmenden Flächen

- Vogelschutzgebiet Hellwegbörde (DE-4415-401)
- FFH-Gebiet Heder mit Thüler Moorkomplex (DE-4317-303)



	• Landeskarteplanung • Bewertung • Dokumentation	Pötelstele Bleiche 7 33609 Bielefeld Tel.: 05205 / 99181-0, fax: 05205 / 99181-25 mail: nzo.bielefeld@nzo.de web: www.nzo.de
	Festgestellt gemäß Beschluss vom heutigen Tage Detmold, den	
Satzungsgemäß auslegen in der Zeit vom bis in der Gemeinde		Bezirksgemeinschaft Detmold (Planfeststellungsbehörde) Im Auftrag (Dienstsiegel)
Zeit und Ort der Auslegung sind mindestens 1 Woche vor Auslegung öffentlich bekannt gemacht worden. Gemeinde (Dienstsiegel) (Unterschrift)		 (Unterschrift)

Zugehöriger Entwurf	
Aufgestellt: Paderborn, Der Leiter der Regionalniederlassung Sauerland-Hochsift i. A. gez.	Geprüft: Geisenkirchen, Der Direktor des Landesbetriebes Straßenbau i. A. gez.
Gesehen: Bonn, Bundesministerium für Verkehr, Bau und Stadtentwicklung Abteilung Straßenbau, Straßenverkehr i. A. gez.	Gesehen: Düsseldorf, Ministerium für Bauen und Verkehr des Landes Nordrhein-Westfalen i. A. gez.

 Regionalniederlassung Sauerland-Hochstift - Außenstelle Paderborn -					
Straße	von NK / Abschnitt	nach NK / Abschnitt	Stationsbereich		Projekt-Nr.
B 1	Abschnitt	Abschnitt	0		08-0001
Nächster Ort:			Salzkotten		
B1n Neubau der Ortsumgehung Salzkotten			BV-Nr.:		
Bau-km 0+000 bis Bau-km +5180			Maßstab:		
Planfeststellung			1 : 5 000		
Landschaftspflegerischer Begleitplan			Maßnahmenübersichtsplan		
Aufgestellt Paderborn, den 20.02.2024			Der Leiter der Regionalniederlassung Sauerland-Hochstift i. A. Lars Voigtländer		