


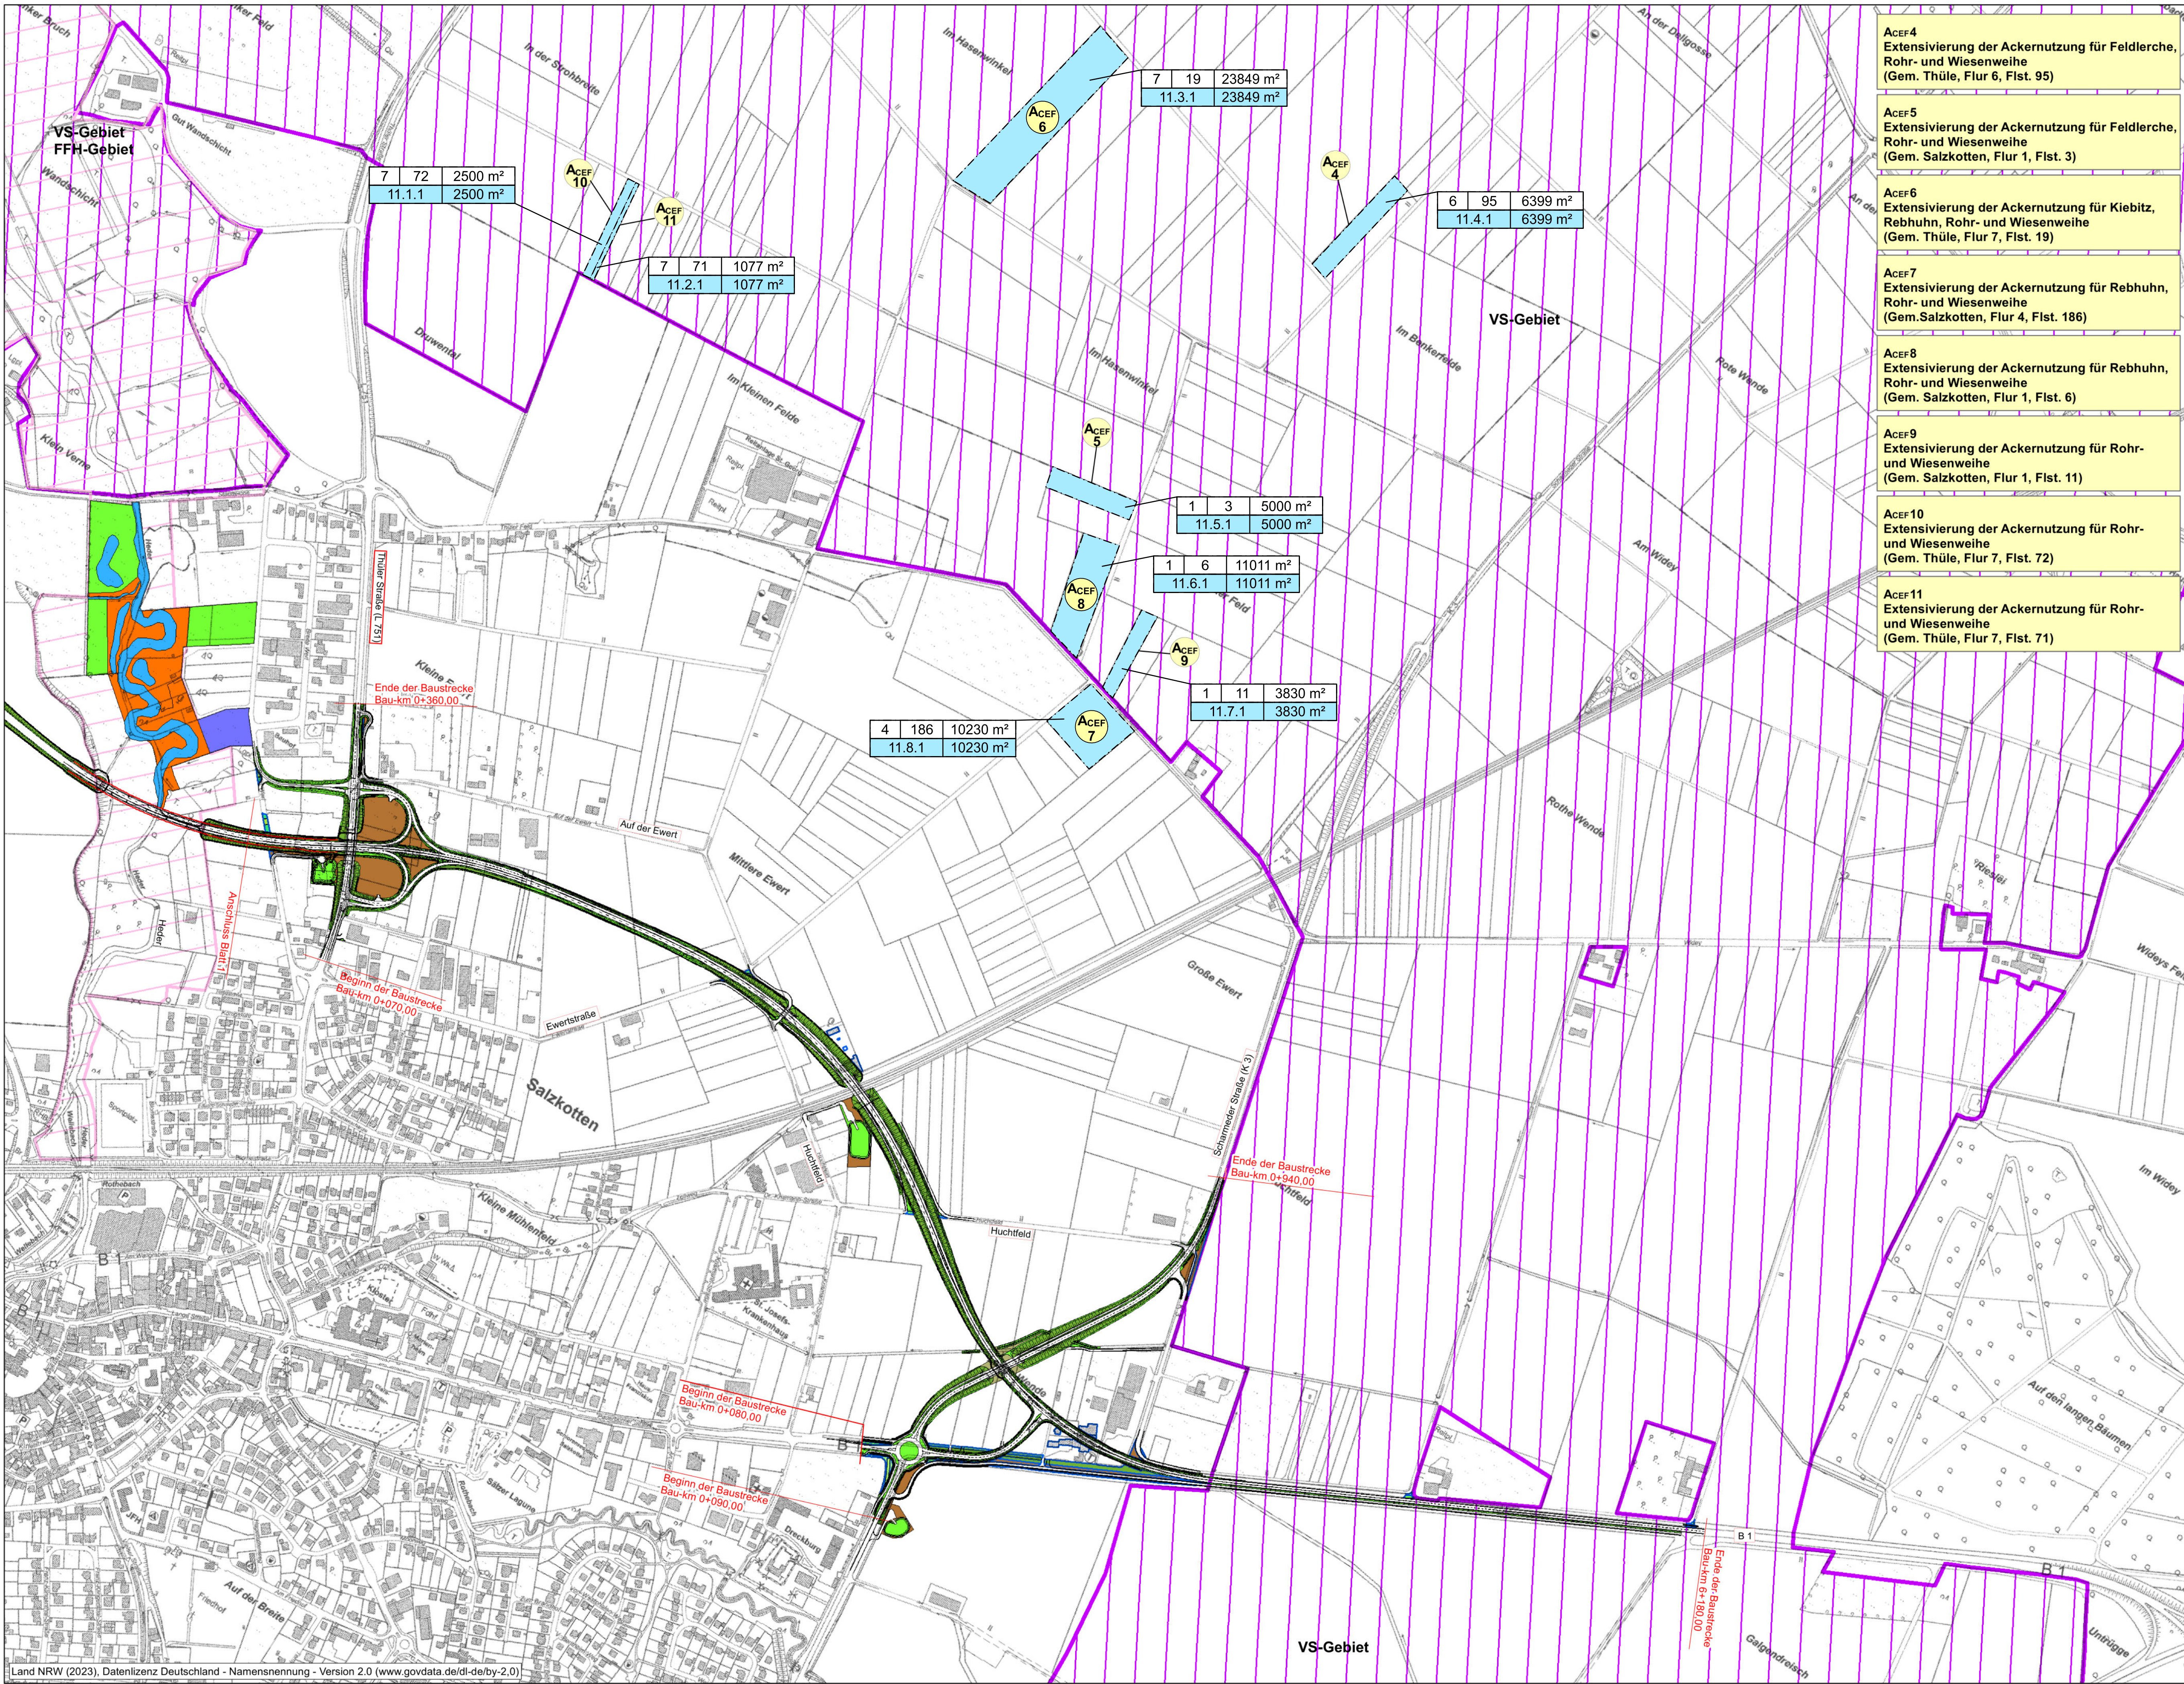

Zeichenerklärung

Grunderwerbsplan 1:5000

zu erwerbende Fläche
für den Baustrasträger

vorübergehend in Anspruch
zu nehmende Fläche

dauernd zu
belastende Fläche

zu erwerbende Fläche
für Dritte

314568 m²

Flur / Flurstück / Größe des Flurstückes

2.34.1133 m²

lfd. Nr. im Grunderwerbsverzeichnis / Größe der Teilfläche
2. lfd. Nr. des Grunderwerbsplanes (Blattnummer)
34. lfd. Nr. des betroffenen Flurstückes
1. Teilfläche eines Flurstückes

Flurgrenze

Flurstücksgrenze

0+0000+6401+3502+1002+9803+8304+7005+6006+180

Blatt 1Blatt 2Blatt 3Blatt 4Blatt 5Blatt 6Blatt 7Blatt 8

12345678

9101112

Satzungsgemäß ausgelegen

in der Zeit vom _____
bis _____ (einschließlich)
in der Gemeinde _____

Zeit und Ort der Auslegung sind
rechtzeitig vor Beginn der Auslegung
ortsüblich bekannt gemacht worden.

Gemeinde: _____
(Dienstsigel)

(Unterschrift)

nts Ingenieurgesellschaft mbH

Hansstraße 63 | 48165 Münster
T 02501 2760-0 | F 02501 2760-33
info@nts-plan.de | www.nts-plan.de

nts

Ingenieurgesellschaft

bearbeitet20.03.2024Toporowski

gezeichnet20.03.2024Toporowski

geprüft :20.03.2024Niederwimmer

Regionalniederlassung
Sauerland-Hochstift
AS Paderborn
Am Rippinger Weg 2, 33098 Paderborn

Straßen.NRW

Landesbetrieb Straßenbau Nordrhein-Westfalen

Projekt-Nr.:
08-0001

FESTSTELLUNGSENTWURF

Landesbetrieb Straßenbau Nordrhein-Westfalen

Unterlage / Blatt-Nr.: 10 / 11
Lageplan
Grunderwerb

Straße: B 1n Station: 0,235 - 0,985
PROJIS-Nr.:
B 1n Neubau der
Ortsumgehung Salzkotten
Bau-km 0+000 - 6+180,000

Aufgestellt
Paderborn, den 15.10.2024
Der Leiter der
Regionalniederlassung Sauerland-Hochstift
i.A.
gez. Voigtländer