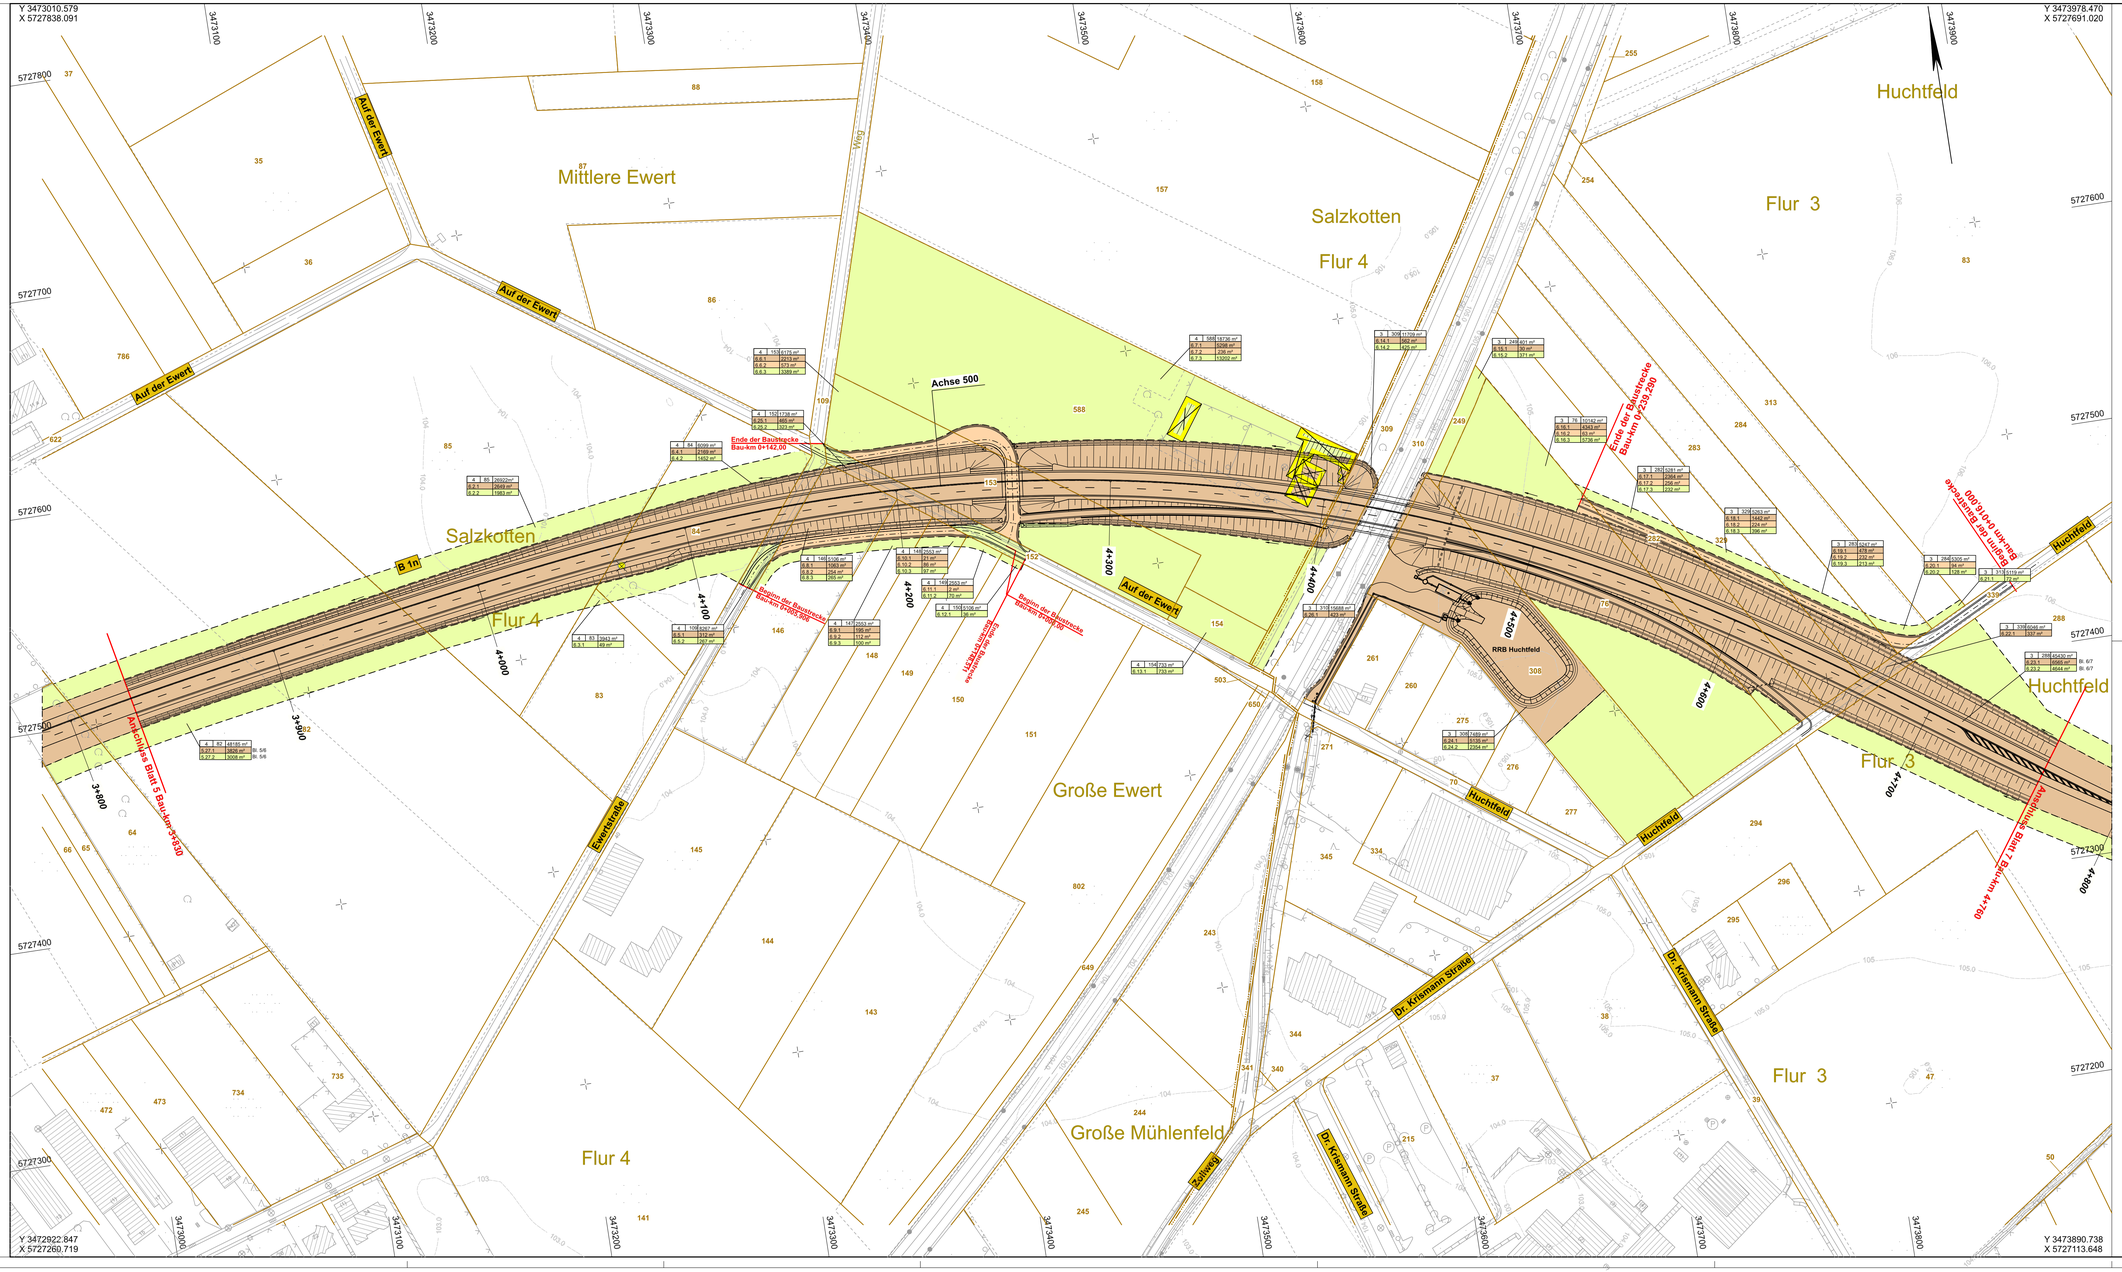

Zeichenerklärung

Grunderwerbsplan 1:1000

Grunderwerb

- zu erwerbende Fläche für den Baulastträger
- vorübergehend in Anspruch zu nehmende Fläche
- dauernd zu belastende Fläche
- zu erwerbende Fläche für Dritte

3	14	568 m²	Flur / Flurstück / Größe des Flustückes

2.34.1	133 m²	lfd. Nr. im Grunderwerbsverzeichnis / Größe der Teilfläche 2. Nr. des Grunderwerbsplanes (Blattnummer) 34. lfd. Nr. des betroffenen Flurstückes 1 Teilfläche eines Flurstückes

- Flurgrenze
- Flurstücksgrenze

0+000	0+640	1+350	2+100	2+980	3+930	4+760	5+600	6+180
Blatt 1	Blatt 2	Blatt 3	Blatt 4	Blatt 5	Blatt 6	Blatt 7	Blatt 8	

1 2 3 4 5 6 7 8

Satzungsgemäß ausgelegen
in der Zeit vom _____
bis _____ (einschließlich)
in der Gemeinde _____

Zeit und Ort der Auslegung sind rechtzeitig vor Beginn der Auslegung ortsüblich bekannt gemacht worden.

Gemeinde: _____
(Dienstsiegel)

(Unterschrift)

nts Ingenieurgesellschaft mbH
Hansestraße 83 | 48165 Münster
T 02501 2760 0 | F 02501 2760 33
info@nts-plan.de | www.nts-plan.de
nts Ingenieurgesellschaft

	Datum	Name
bearbeitet	20.03.2024	Toporowski
gezeichnet	20.03.2024	Toporowski
geprüft :	20.03.2024	Niederwemmer

Regionalniederlassung Sauerland-Hochstift
AS Paderborn
Am Rippinger Weg 2, 33098 Paderborn

Straßen.NRW
Projekt-Nr. 08-0001

FESTSTELLUNGSENTWURF

Landesbetrieb Straßenbau Nordrhein-Westfalen

Straße: B 1n Station: 0.235 - 0.985

PROJIS-Nr.:

Unterlage / Blatt-Nr.: 10 / 6
Lageplan
Grunderwerb
Maßstab: 1 : 1000

B 1n Neubau der
Ortsumgehung Salzkotten
Bau-km 0+000 - 6+180,000

Aufgestellt
Paderborn, den 15.10.2024

Der Leiter der
Regionalniederlassung Sauerland-Hochstift
i.A.

gez. Voigtländer