


Y 3469197.196
X 5726270.553

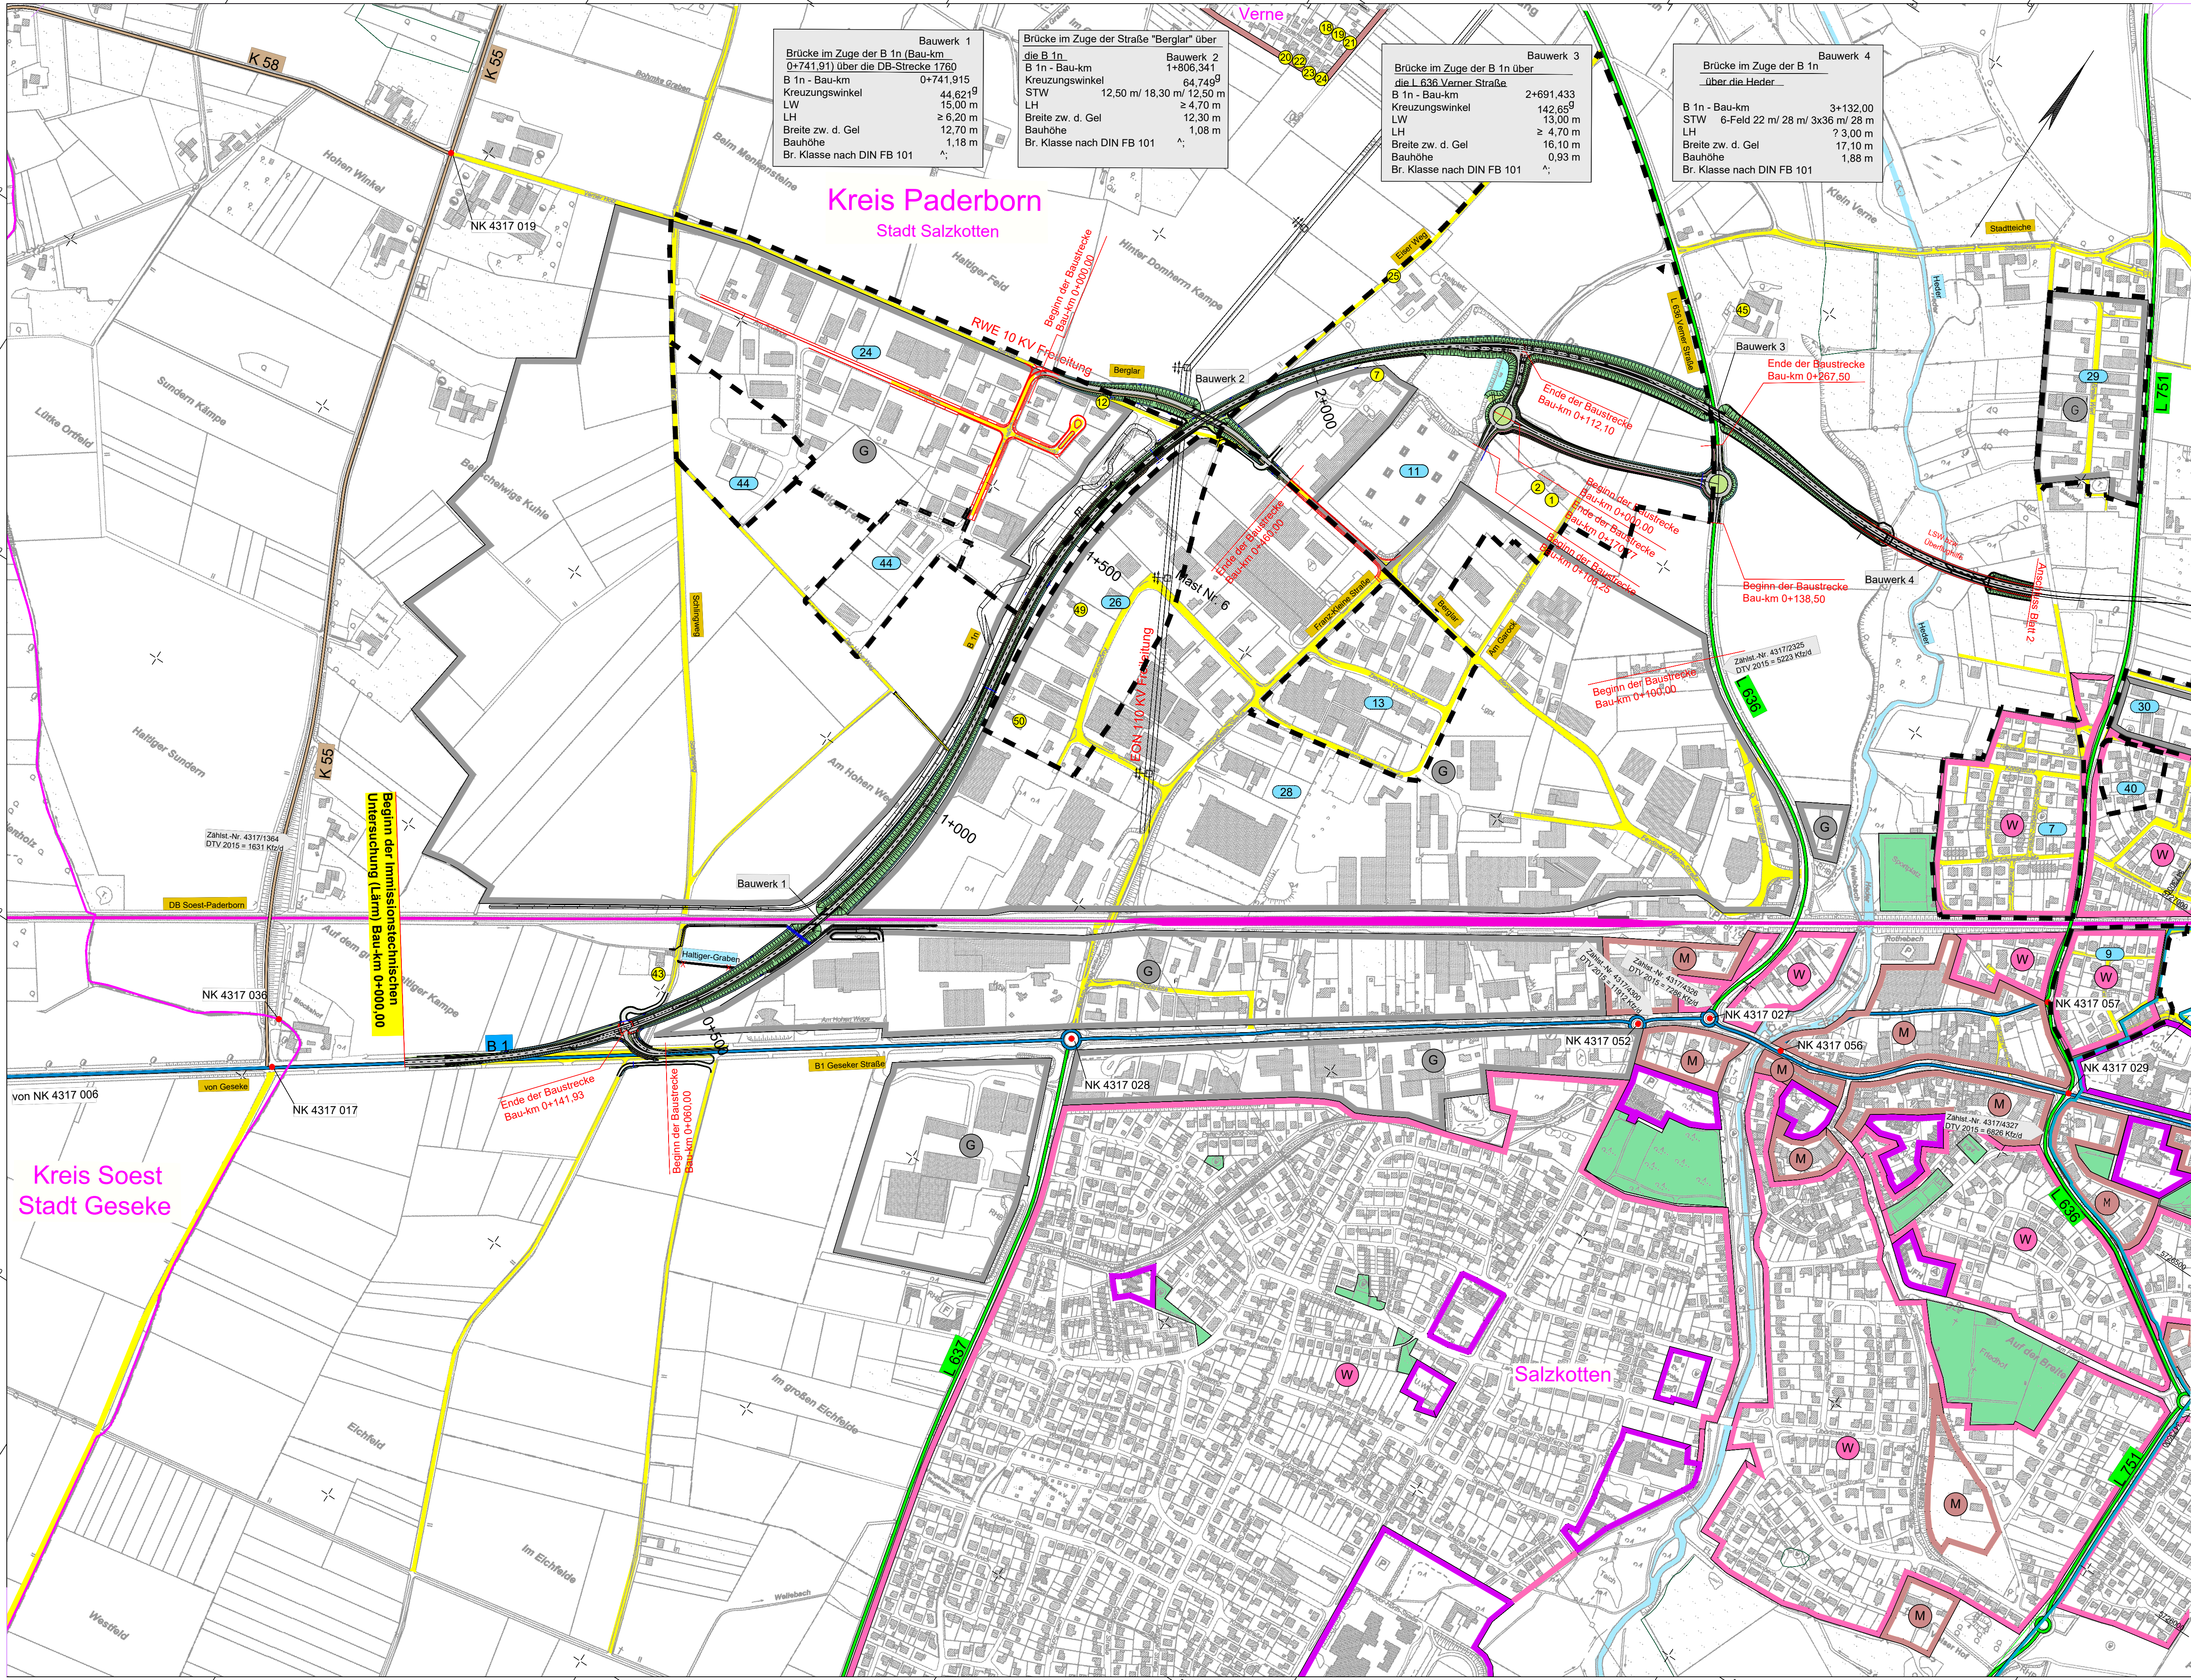

Y 3470710.710
X 5723950.600

Y 3472233.235
X 5728251.234

Zeichenerklärung

W

M

G

9

1 / 1

reines und allgemeines Wohngebiet, Kleinsiedlungsgebiet

Kerngebiet, Dorfgebiet, Mischgebiet

Gewerbegebiet

Gemeinbedarf

Nr. des Bebauungsplanes

Grenze des räuml. Geltungsbereiches

Immissionsort ohne / mit Grenzüberschreitung

Lärmschutzwand, H = Höhe über Gradiente, L = Länge Absorptionsgrad

Gebäudefläche mit Grenzüberschreitung Einzelheiten siehe Erläuterungsbericht Nr. 6

Bebauungsplan Nr.	Name	rechtskräftig seit
7	"Am Sportplatz"	15.11.2001
9	"Habringhauser Weg"	20.06.2007
11	"Im Berglar"	19.12.2007
13	"Im Berglar-Süd"	19.12.2007
24	"Halterger Feld"	21.05.2014
26	"Kugelbreite"	22.02.2006
28	"Berglar II"	19.12.2007
29	"Stadtteiche"	19.12.2007
30	"Ewertstraße"	19.12.2007
40	"Große Ewert"	21.03.2012
44	"Halterger Feld Süd"	19.04.2017

Immissionsschutzuntersuchung (Lärm)

1

2

Satzungsgemäß ausgelegen

in der Zeit vom _____

bis _____ (einschließlich)

in der Gemeinde _____

Zeit und Ort der Auslegung sind rechtzeitig vor Beginn der Auslegung ortsüblich bekannt gemacht worden.

Gemeinde: _____

(Dienstsigel)

(Unterschrift)

Schalltechnische Bearbeitung:	Datum	Name
Planungsbüro für Lärmschutz Allenberge Sitz Senden GmbH	bearbeitet: Juni 2024	TL
Schallschutz an Verkehrswegen, Gewerbe- und Freizeitanlagen	gezeichnet: Juni 2024	B.T.
	geprüft: Juni 2024	TL

48308 Senden • Münsterstraße 9 • 02597/93 99 77 0



**Regionalniederlassung
Sauerland-Hochstift
AS Paderborn**
Am Ripper Weg 2, 33098 Paderborn



Straßen.NRW
Landesbetrieb Straßenbau Nordrhein-Westfalen

Projekt-Nr.
08-0001

FESTSTELLUNGSENTWURF

Landesbetrieb Straßenbau Nordrhein-Westfalen

Unterlage / Blatt-Nr.: 17.1.3 / 1
Übersichtsplan der Immissionstechnischen Untersuchung

Straße: B 1n Station:

PROJIS-Nr.:

B 1n Neubau der Ortsumgehung Salzotten
Bau-km 0+000 - 6+180,00

Aufgestellt
Paderborn, den 15.10.2024

Der Leiter der Regionalniederlassung Sauerland-Hochstift
i.A.
gez. Voigtländer