


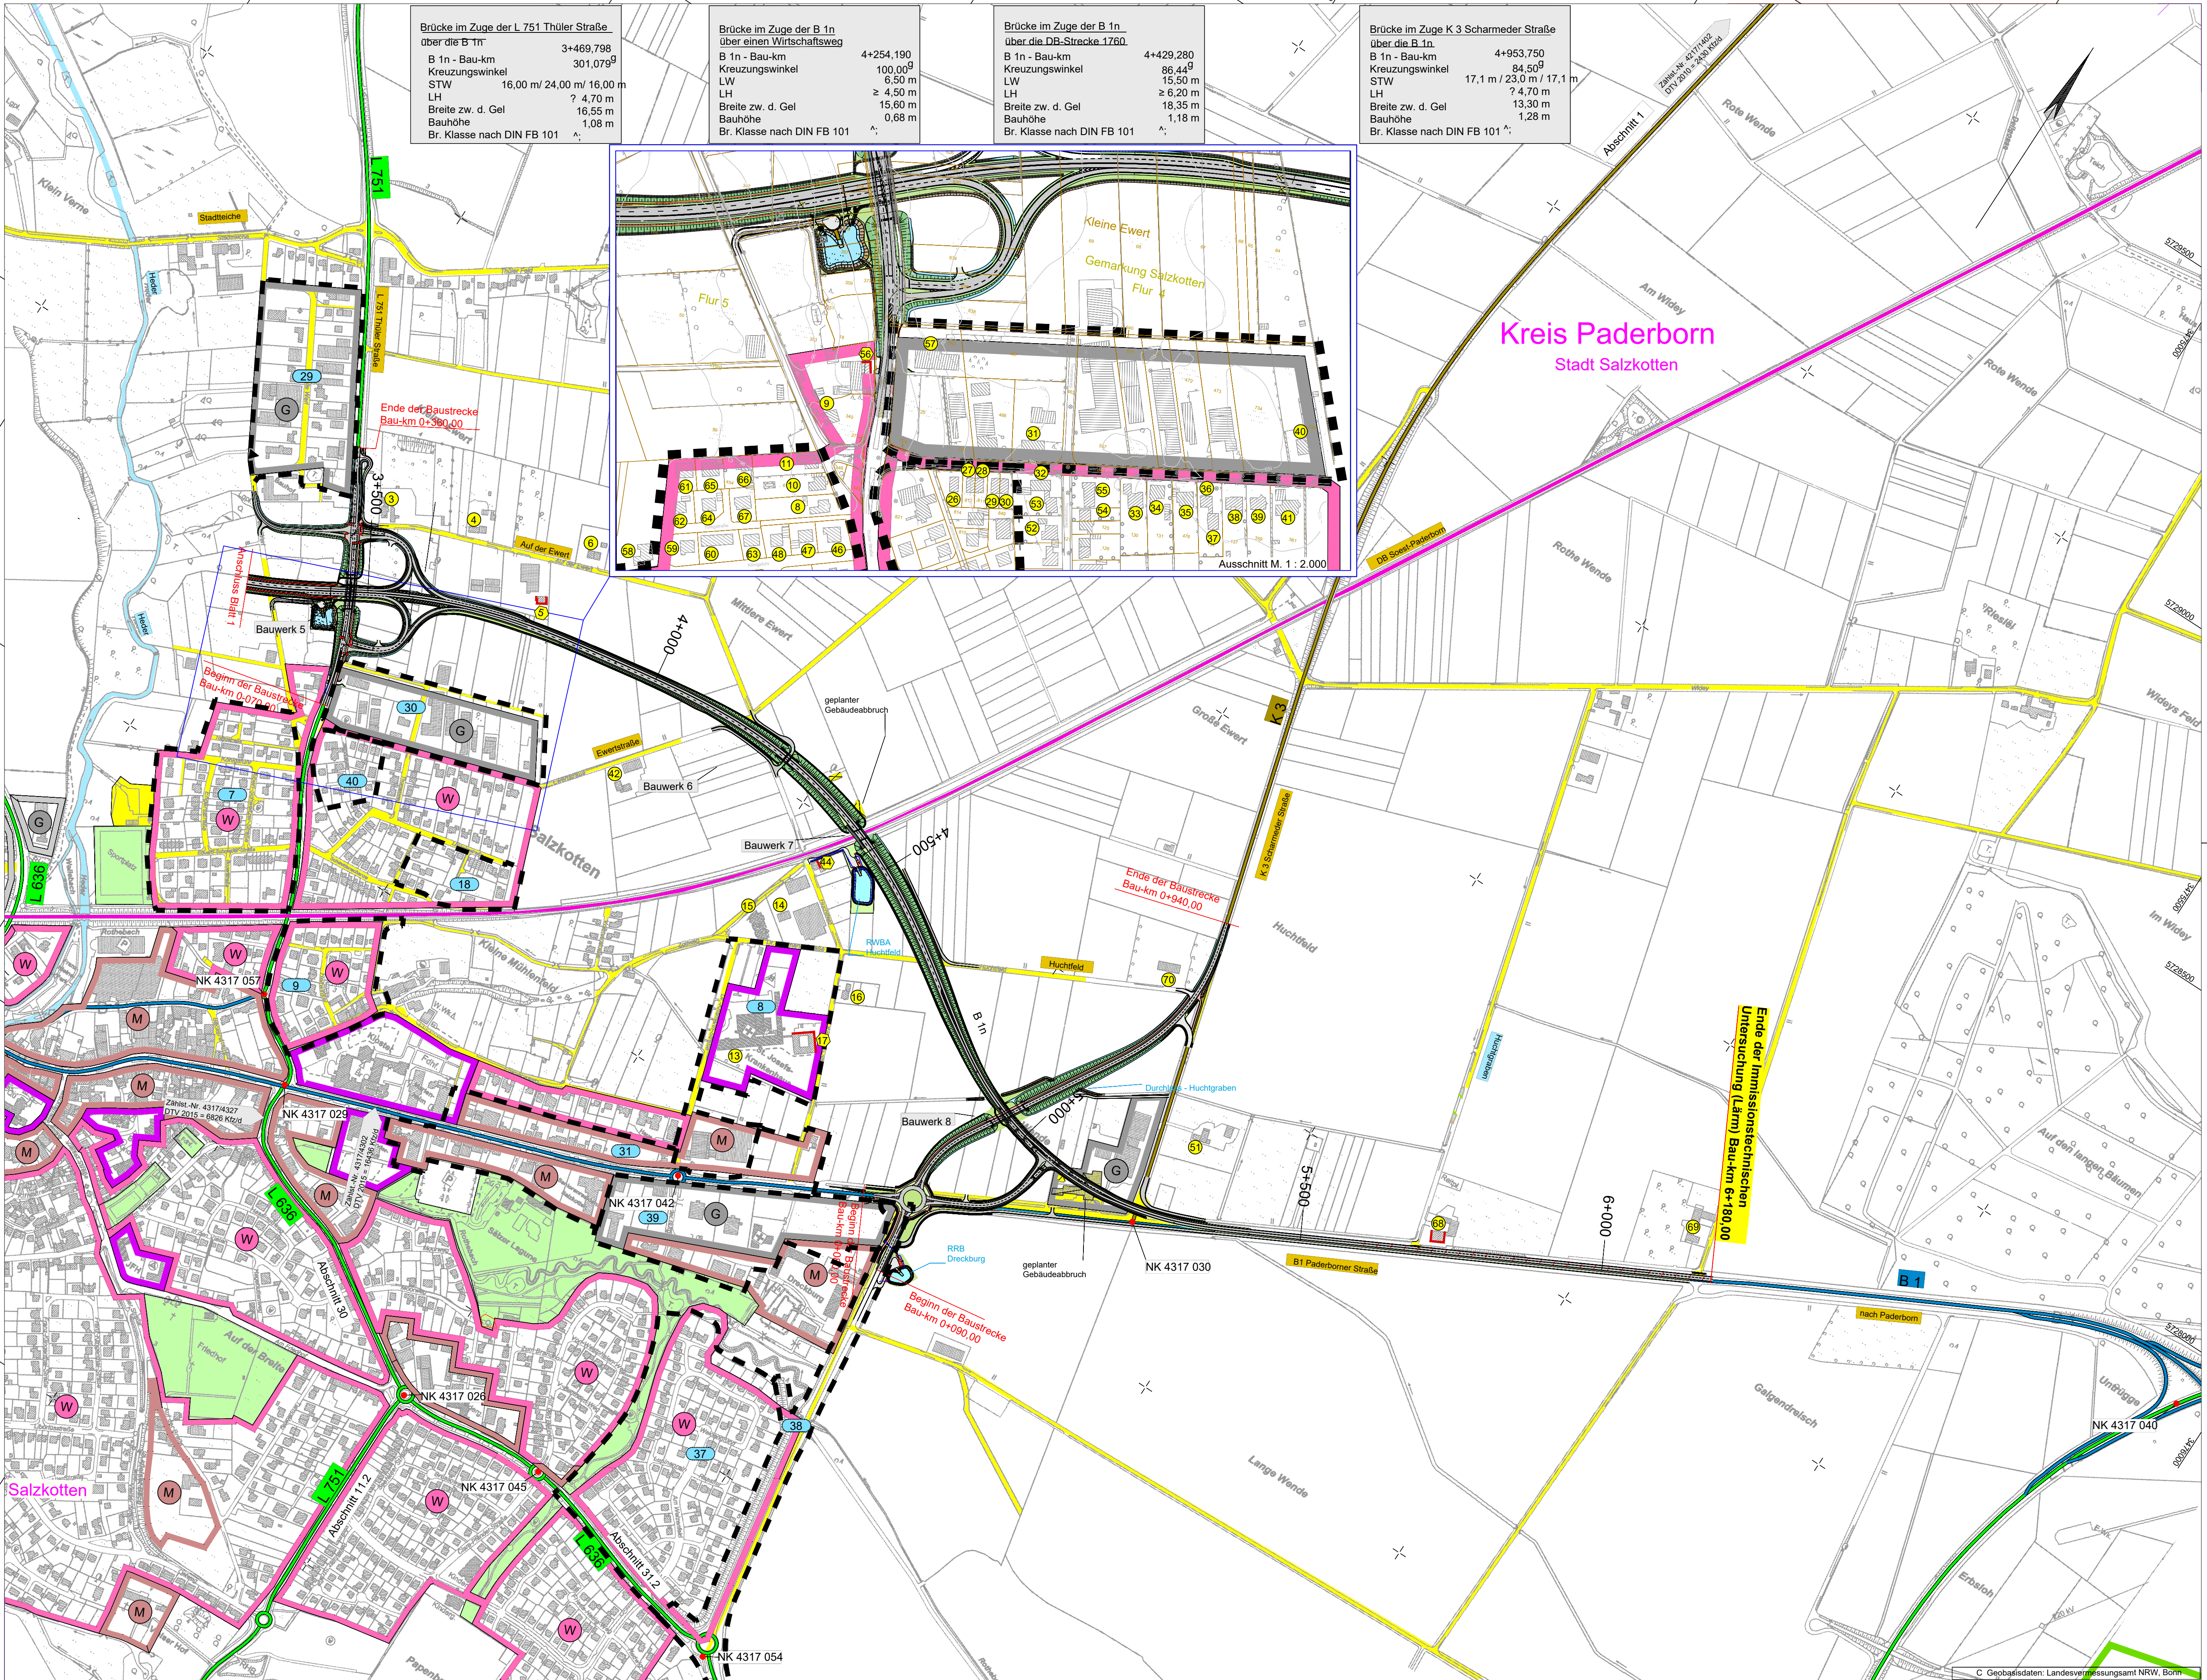

Zeichenerklärung

W

reines und allgemeines Wohngebiet, Kleinsiedlungsgebiet

M

Kerngebiet, Dorfgebiet, Mischgebiet

G

Gewerbegebiet

Gemeinbedarf

9

Nr. des Bebauungsplanes

— —

Grenze des räuml. Geltungsbereiches

1 / 1

Immissionsort ohne / mit Grenzwertüberschreitung

— —

Lärmschutzwand, H = Höhe über Gelände, L = Länge, Absorptionsgrad

Gebäudezeile mit Grenzwertüberschreitung, Einzelheiten siehe Erläuterungsbericht Nr. 6

Bebauungsplan Nr.	Name	rechtskräftig seit
7	"Am Sportplatz"	15.11.2001
8	"Krankenhausweg"	01.07.2015
9	"Habringhauser Weg"	20.06.2007
18	"Löbbeckestraße"	25.10.1982
29	"Stadtteiche"	19.12.2007
30	"Ewertstraße"	19.12.2007
31	"Paderborner Straße"	19.12.2007
37	"Dreckburg-Süd"	05.10.2011
38	"Dreckburgweg"	02.04.2003
39	"An der Burg"	20.11.2011
40	"Große Ewert"	21.03.2012

Immissionsschutzuntersuchung (Lärm)

1

2

Satzungsgemäß ausgelegen

in der Zeit vom _____

bis _____ (einschließlich)

in der Gemeinde _____

Zeit und Ort der Auslegung sind rechtzeitig vor Beginn der Auslegung ortsbüch bekannt gemacht worden.

Gemeinde: _____

(Dienstsigel)

(Unterschrift)

Schalltechnische Bearbeitung:		Datum	Name
Planungsbüro für Lärmschutz Altenberge Sitz Senden GmbH		bearbeitet: Juni 2024	TL
Schallschutz an Verkehrswegen, Gewerbe- und Freizeitanlagen		gezeichnet: Juni 2024	B.T.
		geprüft: Juni 2024	TL

Regionalniederlassung Sauerland-Hochstift AS Paderborn

Am Ripper Weg 2, 33098 Paderborn

Straßen.NRW

Unternehmens-Straßenbau Nordrhein-Westfalen

Projekt-Nr. 08-0001

FESTSTELLUNGSENTWURF

Landesbetrieb Straßenbau Nordrhein-Westfalen	Unterlage / Blatt-Nr.: 17.1.3 / 2
Straße: B 1n Station: 03235 - 0,985	Übersichtslageplan der Immissionstechnischen Untersuchung
PROJIS-Nr.:	Maßstab: 1 : 5 000
B 1n Neubau der Ortsumgehung Salzotten Bau-km 0+000 - 6+180,00	
Aufgestellt Paderborn, den 15.10.2024	Der Leiter der Regionalniederlassung Sauerland-Hochstift i.A. gez. Voigtländer