


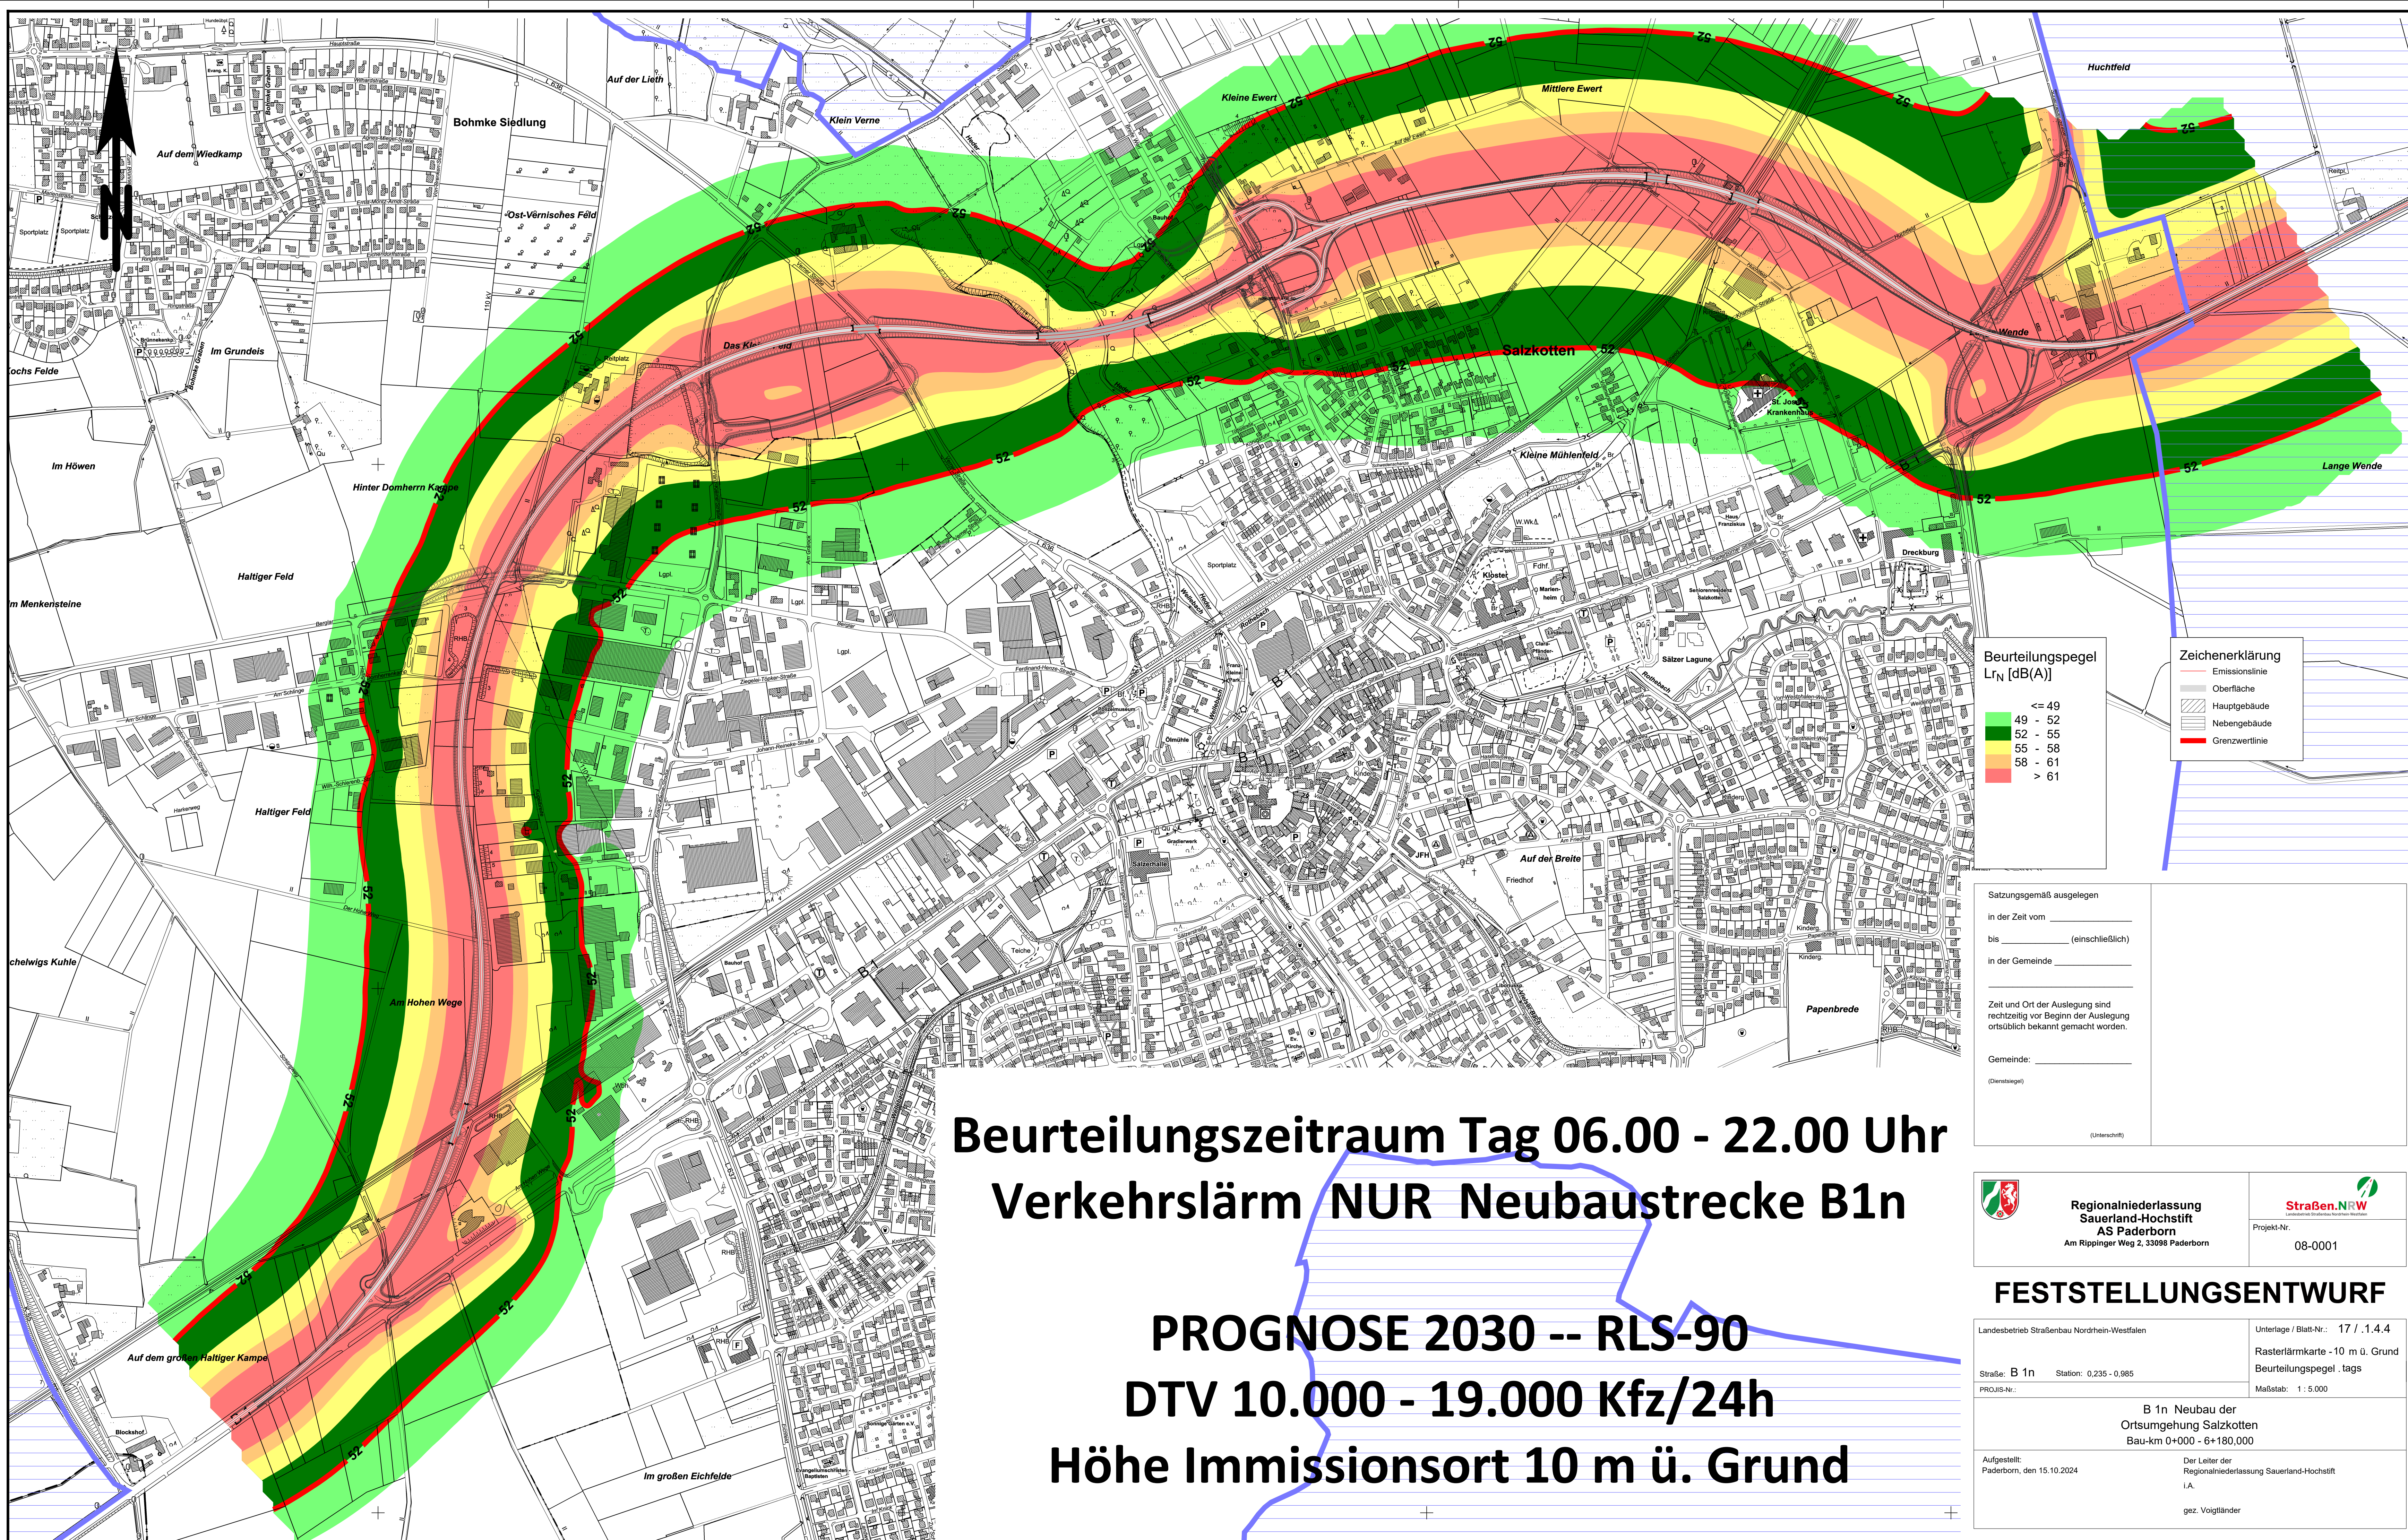

Beurteilungszeitraum Tag 06.00 - 22.00 Uhr
Verkehrslärm NUR Neubaustrecke B1n
PROGNOSE 2030 -- RLS-90
DTV 10.000 - 19.000 Kfz/24h
Höhe Immissionsort 10 m ü. Grund

Beurteilungspegel
 L_{rN} [dB(A)]

<= 49
49 - 52
52 - 55
55 - 58
58 - 61
> 61

Zeichenerklärung

—	Emissionslinie
—	Oberfläche
▨	Hauptgebäude
▤	Nebengebäude
—	Grenzwertlinie

Satzungsgemäß ausgelegt

In der Zeit vom _____
bis _____ (einschließlich)
in der Gemeinde _____

Zeit und Ort der Auslegung sind
rechtzeitig vor Beginn der Auslegung
ortsüblich bekannt gemacht worden.

Gemeinde: _____
(Dienstsiegel)

(Unterschrift)



Regionalniederlassung
Sauerland-Hochstift
AS Paderborn
Am Ripinger Weg 2, 33098 Paderborn



Projekt-Nr.
08-0001

FESTSTELLUNGSENTWURF

Landesbetrieb Straßenbau Nordrhein-Westfalen	Unterlage / Blatt-Nr.: 17 / 1.4.4
Straße: B 1n Station: 0,235 - 0,985	Rasterlärnkarte - 10 m ü. Grund
PROJIS-Nr.:	Beurteilungspegel, tags
Maßstab: 1 : 5.000	
B 1n Neubau der Ortsumgehung Salzkotten Bau-km 0+000 - 6+180,000	
Aufgestellt: Paderborn, den 15.10.2024	Der Leiter der Regionalniederlassung Sauerland-Hochstift i.A. gez. Voigtländer