401/11/B

VARIANTE 1
Zeichenerklärung:
W reines u. allgemeines Wohngebiet, Kleinsiedlungsgebiet
G Gewerbegebiet
GI Industriegebiet
S Sondergebiete (Schulen, Krankenhäuser, usw.)
L Landschaftsschutzgebiet
Ü Überschwemmungsgebiet
ND Naturdenkmal
D Denkmalschutzbereich
WSG II Wasserschutzgebiet Zone II
Flächen für Abgrabungen
Gewässer
WSG III A
SALZKOTTEN
Landschaftsverband Westfalen-Lippe
– Straßenbauverwaltung –
B 1
Salzkotten
Vorplanung
Umgehungsstraße Salzkotten
Anschluß der B1n an die L 776
Variante 1
Lageplan
Maßstab 1:5000
Bearbeitet Juli 90 Bir
gezeichnet Juli 90 Hrb.
geprüft Juli 90 ++
Aufgestellt
Paderborn, den 25.06.1990
Der Leiter der LBA
Genehmigt
Münster, den
Der Leiter der Straßenbauverwaltung
i.A.

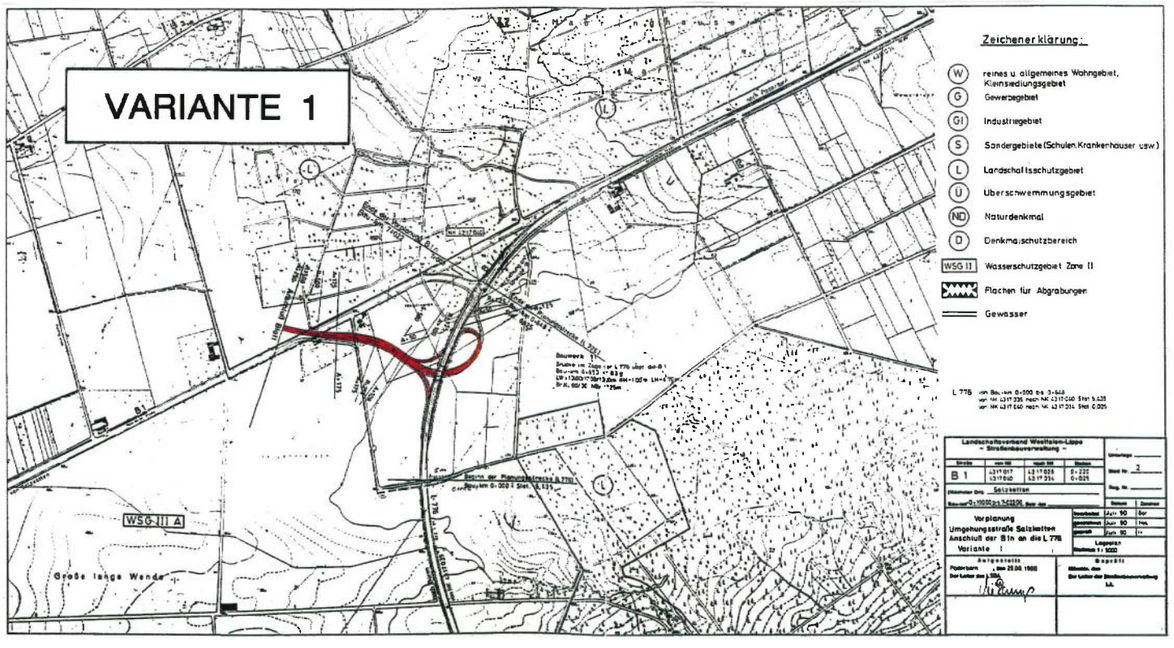
VARIANTE 1
Zeichenerklärung:
W reines u. allgemeines Wohngebiet, Kleinsiedlungsgebiet
G Gewerbegebiet
GI Industriegebiet
S Sondergebiete (Schulen, Krankenhäuser usw.)
L Landschaftsschutzgebiet
Ü Überschwemmungsgebiet
ND Naturdenkmal
D Denkmalschutzbereich
WSG II Wasserschutzgebiet Zone II
Flächen für Abgrabungen
Gewässer
WSG III A
Große lange Wende
Landschaftsverband Westfalen-Lippe
– Straßenbauverwaltung –
B 1
Salzkotten
Vorplanung
Umgehungsstraße Salzkotten
Anschluß der B1n an die L 776
Variante 1
Lageplan
Maßstab 1:5000
Bearbeitet Juli 90 Bir
gezeichnet Juli 90 Hrb.
geprüft Juli 90 ++
Aufgestellt
Paderborn, den 25.06.1990
Der Leiter der LBA
Genehmigt
Münster, den
Der Leiter der Straßenbauverwaltung
i.A.