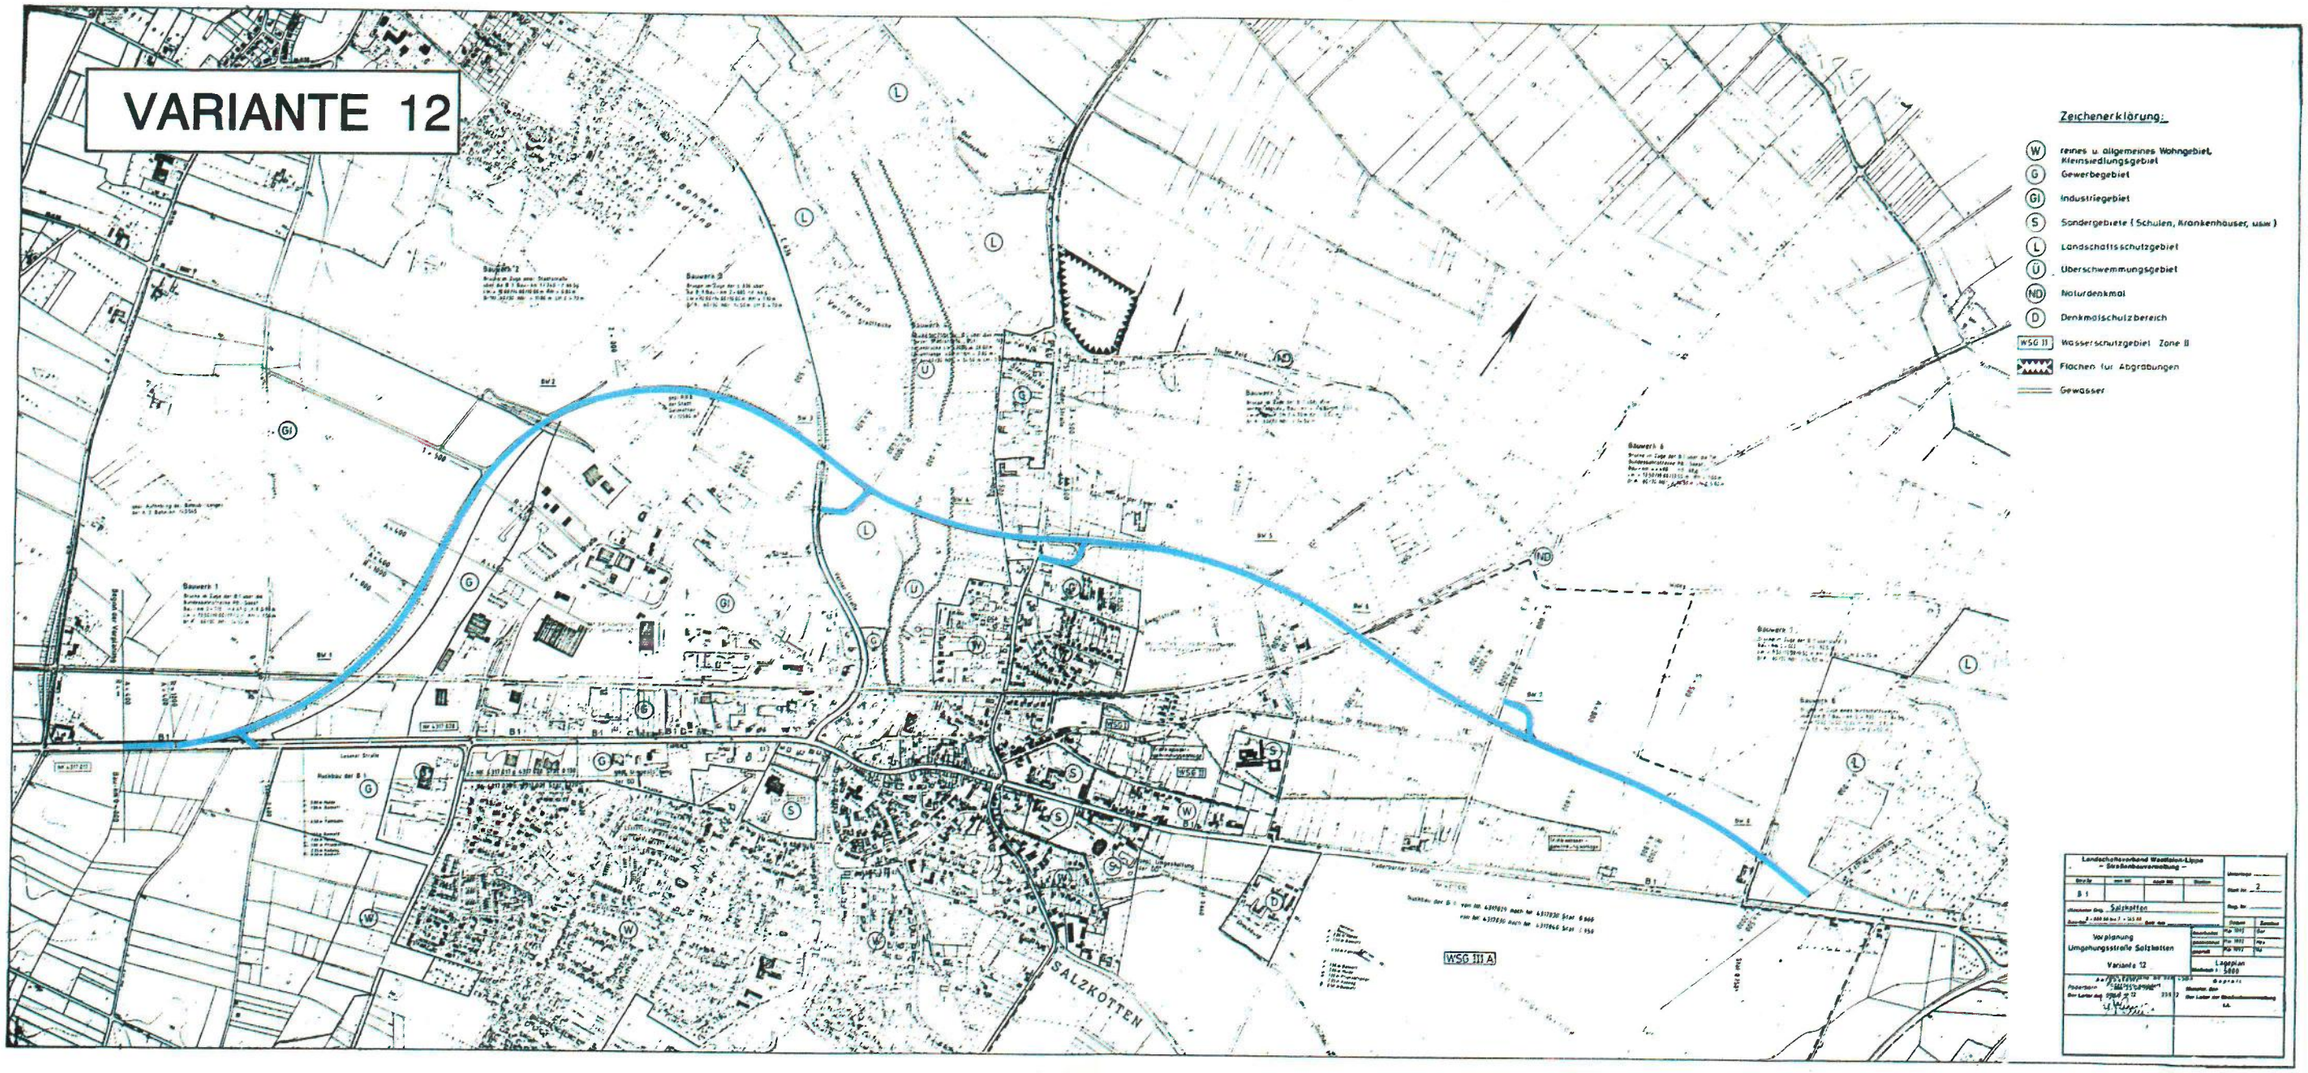
VARIANTE 12
Zeichenerklärung:
W reines u. allgemeines Wohngebiet, Kleinsiedlungsgebiet
G Gewerbegebiet
GI Industriegebiet
S Sondergebiete (Schulen, Krankenhäuser, usw.)
L Landschaftsschutzgebiet
Ü Überschwemmungsgebiet
ND Naturdenkmal
D Denkmalschutzbereich
WSG II Wasserschutzgebiet Zone II
Flächen für Abgrabungen
Gewässer
WSG III A
SALZKOTTEN
Landschaftsverband Westfalen-Lippe
– Straßenbauverwaltung –
B 1
Salzkotten
Vorplanung
Umgehungsstraße Salzkotten
Variante 12
Lageplan
Maßstab 1 : 5000

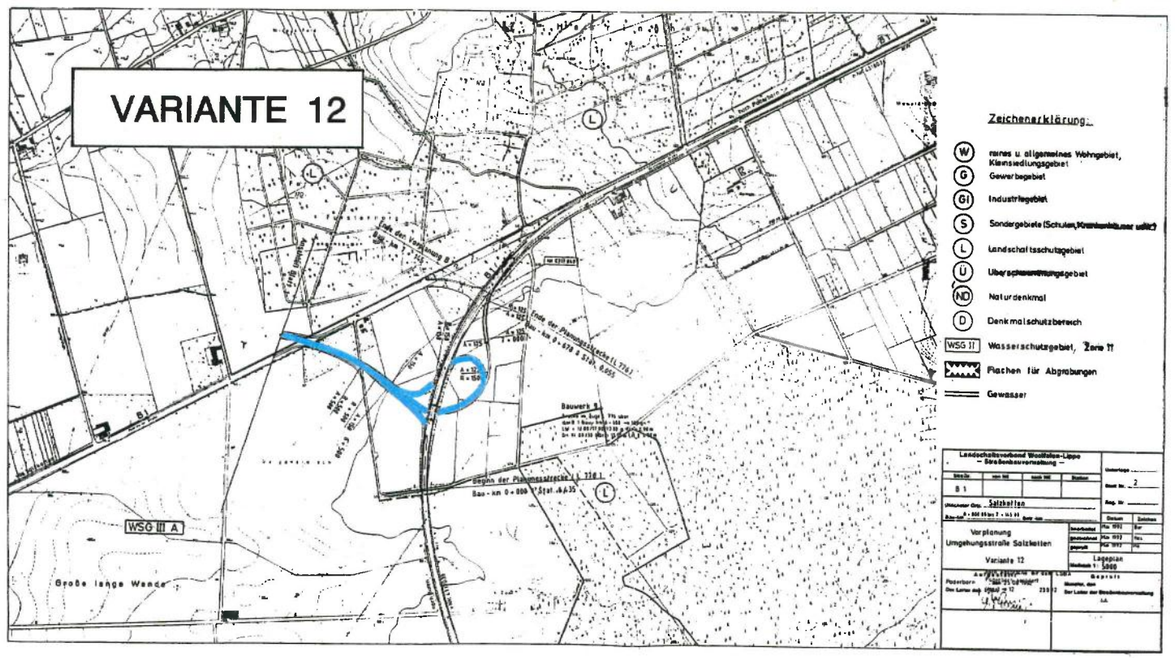
VARIANTE 12
Zeichenerklärung:
W reines u. allgemeines Wohngebiet, Kleinsiedlungsgebiet
G Gewerbegebiet
GI Industriegebiet
S Sondergebiete (Schulen, Krankenhäuser usw.)
L Landschaftsschutzgebiet
Ü Überschwemmungsgebiet
ND Naturdenkmal
D Denkmalschutzbereich
WSG II Wasserschutzgebiet, Zone II
Flächen für Abgrabungen
Gewässer
WSG III A
Große lange Wende
Landschaftsverband Westfalen-Lippe
– Straßenbauverwaltung –
B 1
Salzkotten
Vorplanung
Umgehungsstraße Salzkotten
Variante 12
Lageplan
Maßstab 1 : 5000