Y 3471675.793
X 5727885.725

Y 3474711.833
X 5729866.404

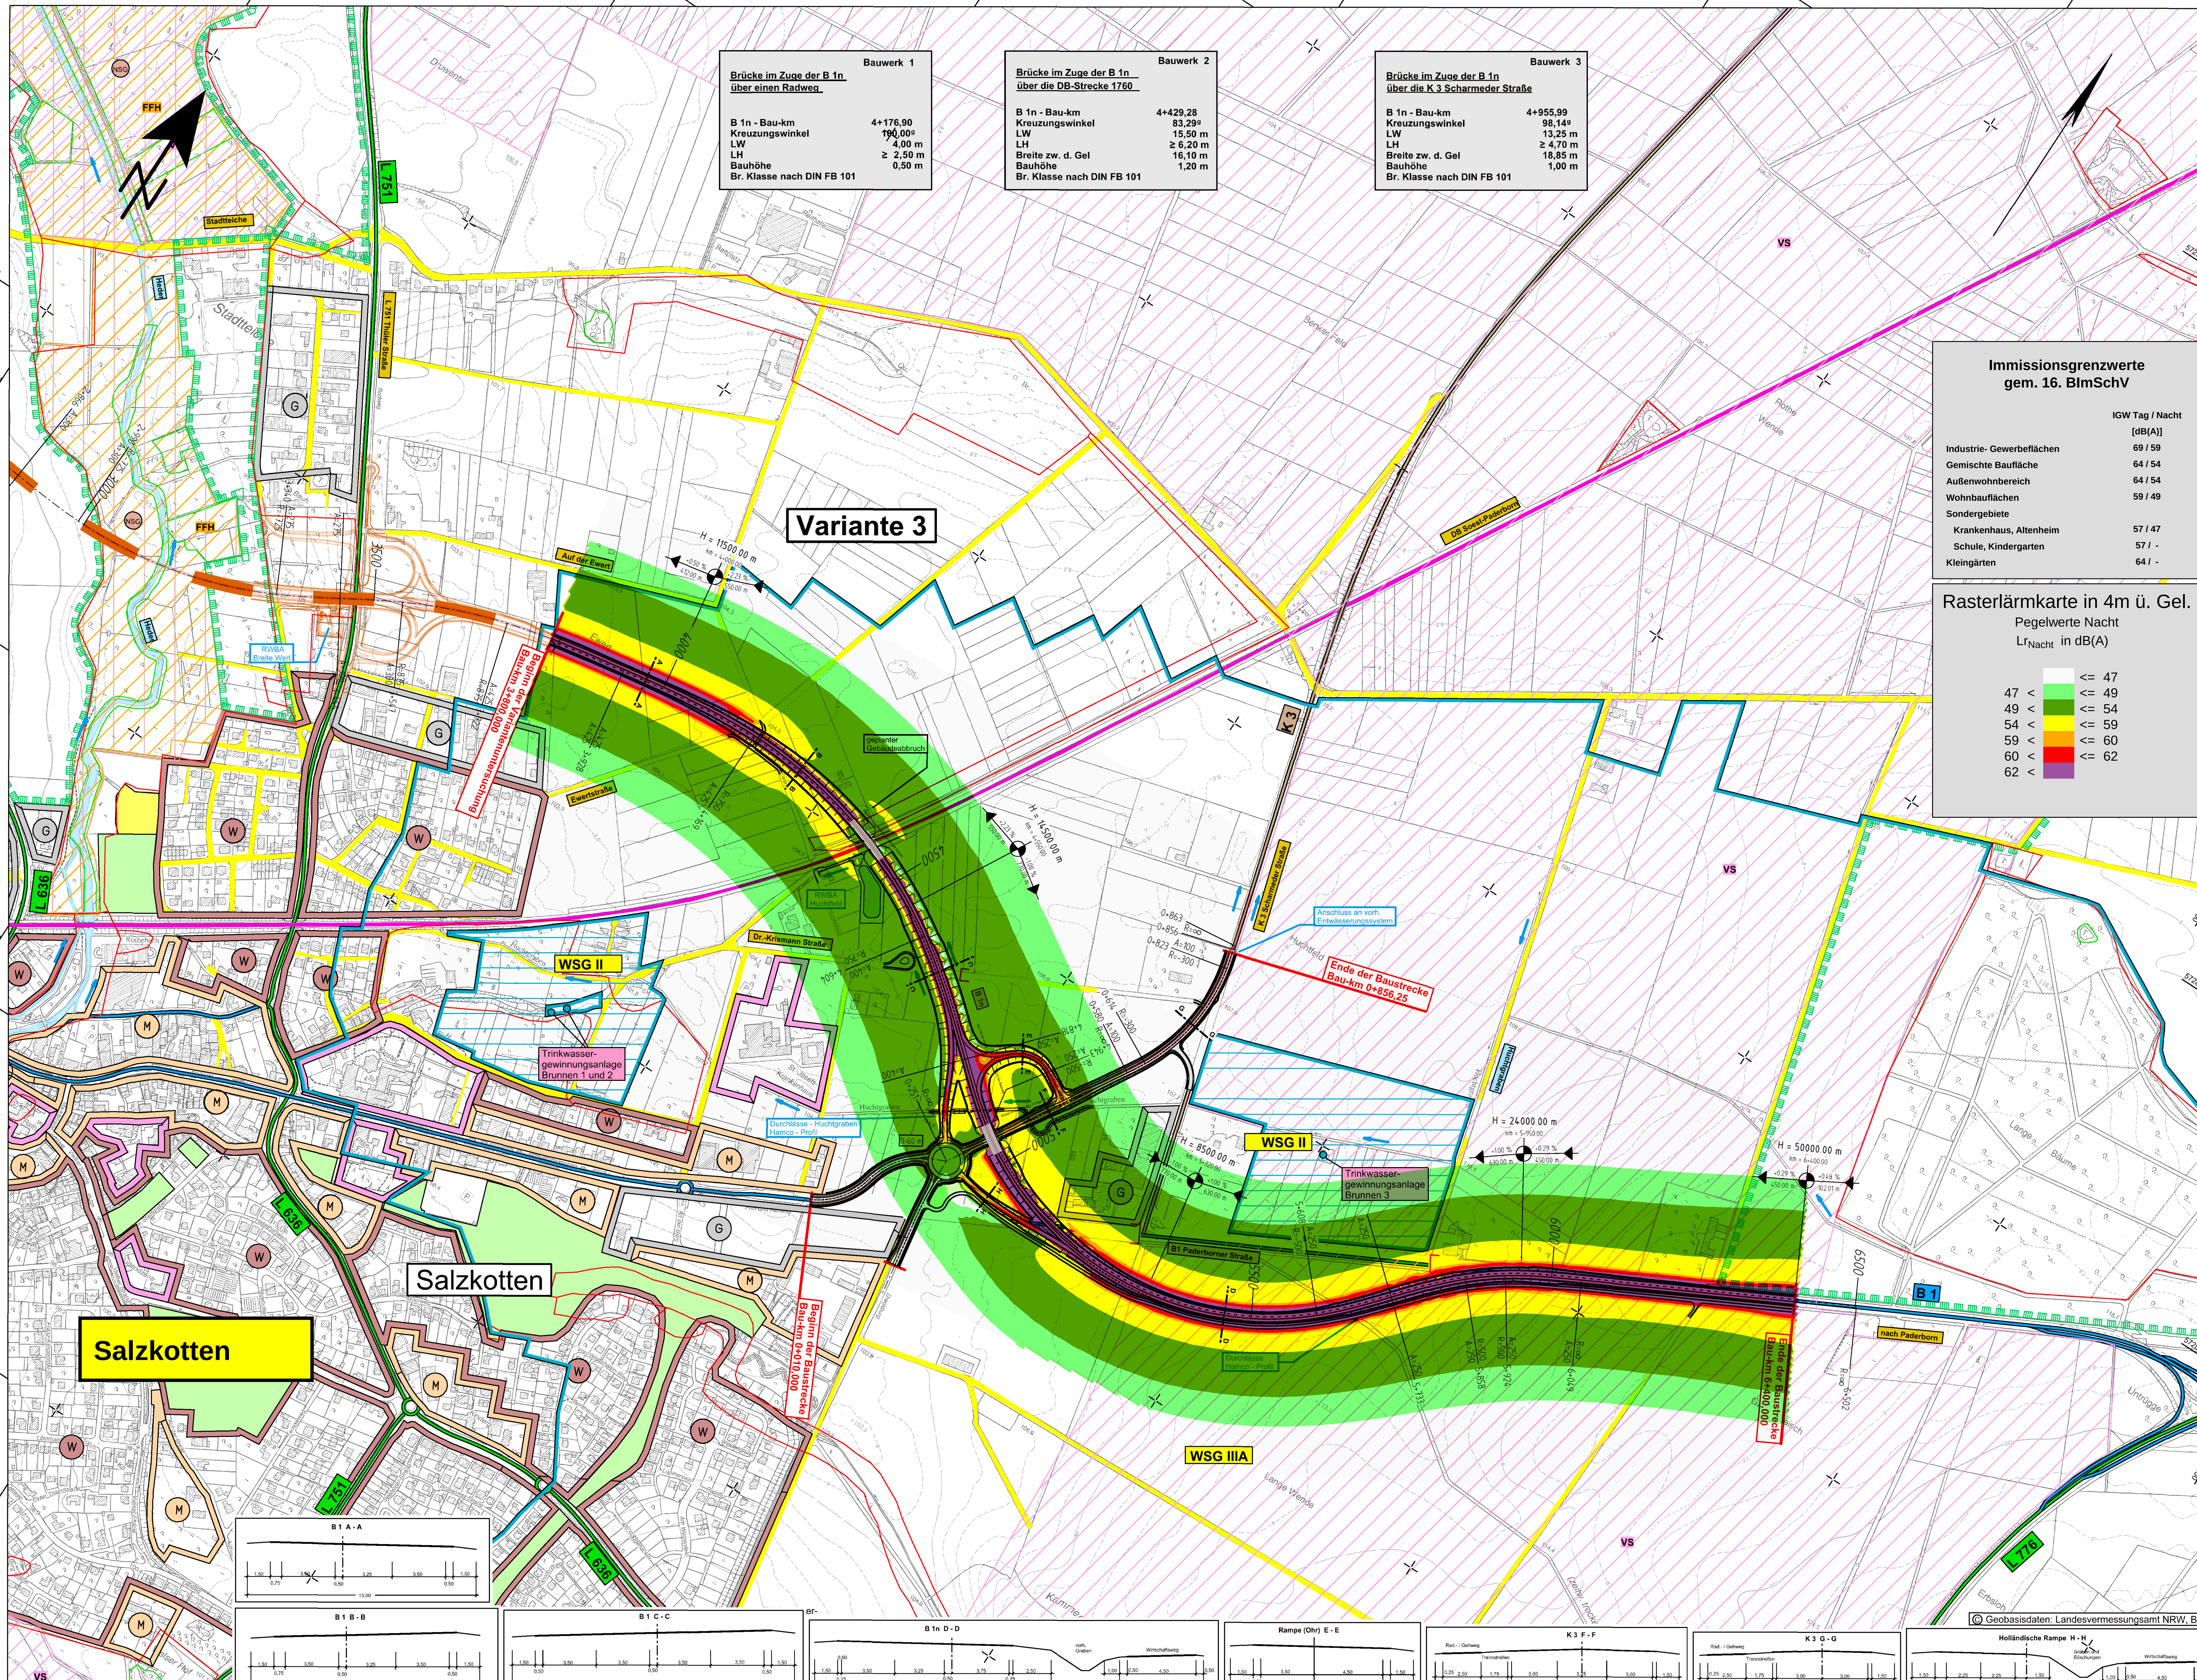

Y 3473189.306
X 5725565.771

Y 3476225.346
X 5727546.449

Zeichenerklärung

Lageplan 1 : 5 000 (Vorentwurf)

Planung

- Einschnittsböschung
- Fahrbahn mit Achse
- Dammböschung
- Wirtschaftsweg
- Straßennebenflächen
- Fahrbahnteiler / Insel / Parkstreifen
- Einschnittsböschung / Richtungsfahrbahn / Mittelstreifen, Achse / Richtungsfahrbahn / Dammböschung
- Brücke
- Fahrbahn mit Überholfahrstreifen (ÜFS) bzw. Zusatzfahrstreifen (ZFS)

H = 15 000 m; 1,500 %; 0,700 %; 1531,000 m; 725,000 m — Neigungsbrechpunkt mit Angabe von Ausrundungshalbmesser, Längsneigung und Abstand zum nächsten Neigungsbrechpunkt

- Gradientenhochpunkt
- Gradiententiefpunkt

Straßennetz

- B 99 — Bundesstraße
- L 2151 — Landesstraße
- K 33 — Kreisstraße
- Gemeindestraße
- Eisenbahn
- OD — Grenze der Ortsdurchfahrt

Gebiete und Flächen

- W — Wohnbaufläche
- M — gemischte Baufläche
- G — gewerbliche Baufläche
- S — Sonderbaufläche
- Gemeinbedarf

Verwaltung

- Landesgrenze

Immissionsschutz

- Lärmschutzwand

Schutzgebiete Natur, Landschaft, Wasser

- FFH — FFH-Gebiet
- VS — Europäisches Vogelschutzgebiet
- NSG — Naturschutzgebiet
- LSG — Landschaftsschutzgebiet
- ND — Naturdenkmal
- gLB — geschützter Landschaftsbestandteil
- gesetzlich geschütztes Biotop
- Ü — Überschwemmungsgebiet
- W I/II — Wasserschutzzone I / II
- W III — Wasserschutzzone III

Sonstiges

- Gewässer
- RRB 1 — Regenrückhaltebecken mit Nummer
- geplanter Gebäudeabbruch
- Rückbaustrecke
- Rückbaufläche
- Hochspannungsleitung mit Schutzabständen

1 2

nts Münster Ingenieurgesellschaft mbH

Beratende Ingenieure & Stadtplaner
Vermessung Straßen- und Verkehrsplanung Bauleitung
Stadtplanung Landespflege Siedlungswasserwirtschaft u. Wasserbau
Lärmschutz Verkehrstechnik Leitungsdokumentation
48165 Münster, Hansestr. 63, Tel.: 02501/2760-0 Fax.: -33
Homepage: www.nts-plan.de - eMail: info@nts-plan.de

bearbeitet	gezeichnet	geprüft
19.02.2016 H. Leiking	19.02.2016 H. Leiking	25.02.2016 L . Niederwemmer

Regionalniederlassung Sauerland-Hochstift AS Paderborn
Am Rippinger Weg 2, 33098 Paderborn

Straßen.NRW.

Projekt-Nr. 08-0001

Nr.	Art der Änderung	Datum	Zeichen

VORUNTERSUCHUNG

Landesbetrieb Straßenbau Nordrhein-Westfalen

Straße: B 1n

PROJIS-Nr.:

Unterlage / Blatt-Nr.: 7 / 4

Lageplan
- Variante 3

Rasterlärmkarte Nacht in 4m ü. Gel.

Maßstab: 1 : 5000

B 1n Ortsumgehung Salzkotten

vergleichende Bewertung von Varianten östlich von Salzkotten
Bau-km 3+800,00 - 6+400,00

Aufgestellt: 18.10.2017

Der Leiter der Regionalniederlassung
Sauerland-Hochstift

i.A. gez. Voigtländer