

GESTALTUNG WIE GENEHMIGT

-  Bestehende Abgrabung
-  Erweiterung
-  Teilfläche I, Nord
-  Teilfläche II, Süd
-  Bestehende Gehölzstruktur
-  Feldgehölz
-  Einzelgehölz
-  Krautsaum
-  Sukzessionsfläche
-  Ackerrandstreifen
-  Acker
-  Feldweg
-  Holzpfähle oder Findlinge zur Flächenbegrenzung
-  92,8 Höhenpunkt nach DGK5
-  92,5 Höhenlinie, wie derzeit genehmigt

**Gehört zum Bescheid
-Abgrabungsgenehmigung-
des Landrats Düren
vom 29.07.2025
Az. 66/2 – 66 70 03 – 14/03B**

Kartengrundlage:
Kataster; Fläche Kreis Düren
Katasteramt Düren, Digitale Daten, Stand Juni 2002
Änderung der Wege, Stand Dezember 2005


Kataster; Fläche Rhein-Erft-Kreis
Katasteramt Düren, Digitale Daten,
Stand Oktober 2006

Kataster; Tim-Online
ergänzt und verglichen am 25.04.2017

ANTRAG AUF ABGRABUNG, ERWEITERUNG
**ABGRABUNG GEMEINDE NIEDERZIER,
GEMARKUNG STEINSTRASS**
Kieswerk Alt-Lich-Steinstraß GmbH & Co. KG
Mühlberg 28
06667 Weißenfels - Uichteritz

 **UTE REBSTOCK**
BÜRO FÜR LANDSCHAFTSPLANUNG
Hehrather Str. 2 Tel. 02403-5030560 52249 Eschweiler
GESTALTUNG WIE GENEHMIGT
September 2017 M = 1 : 2'500 (A2)



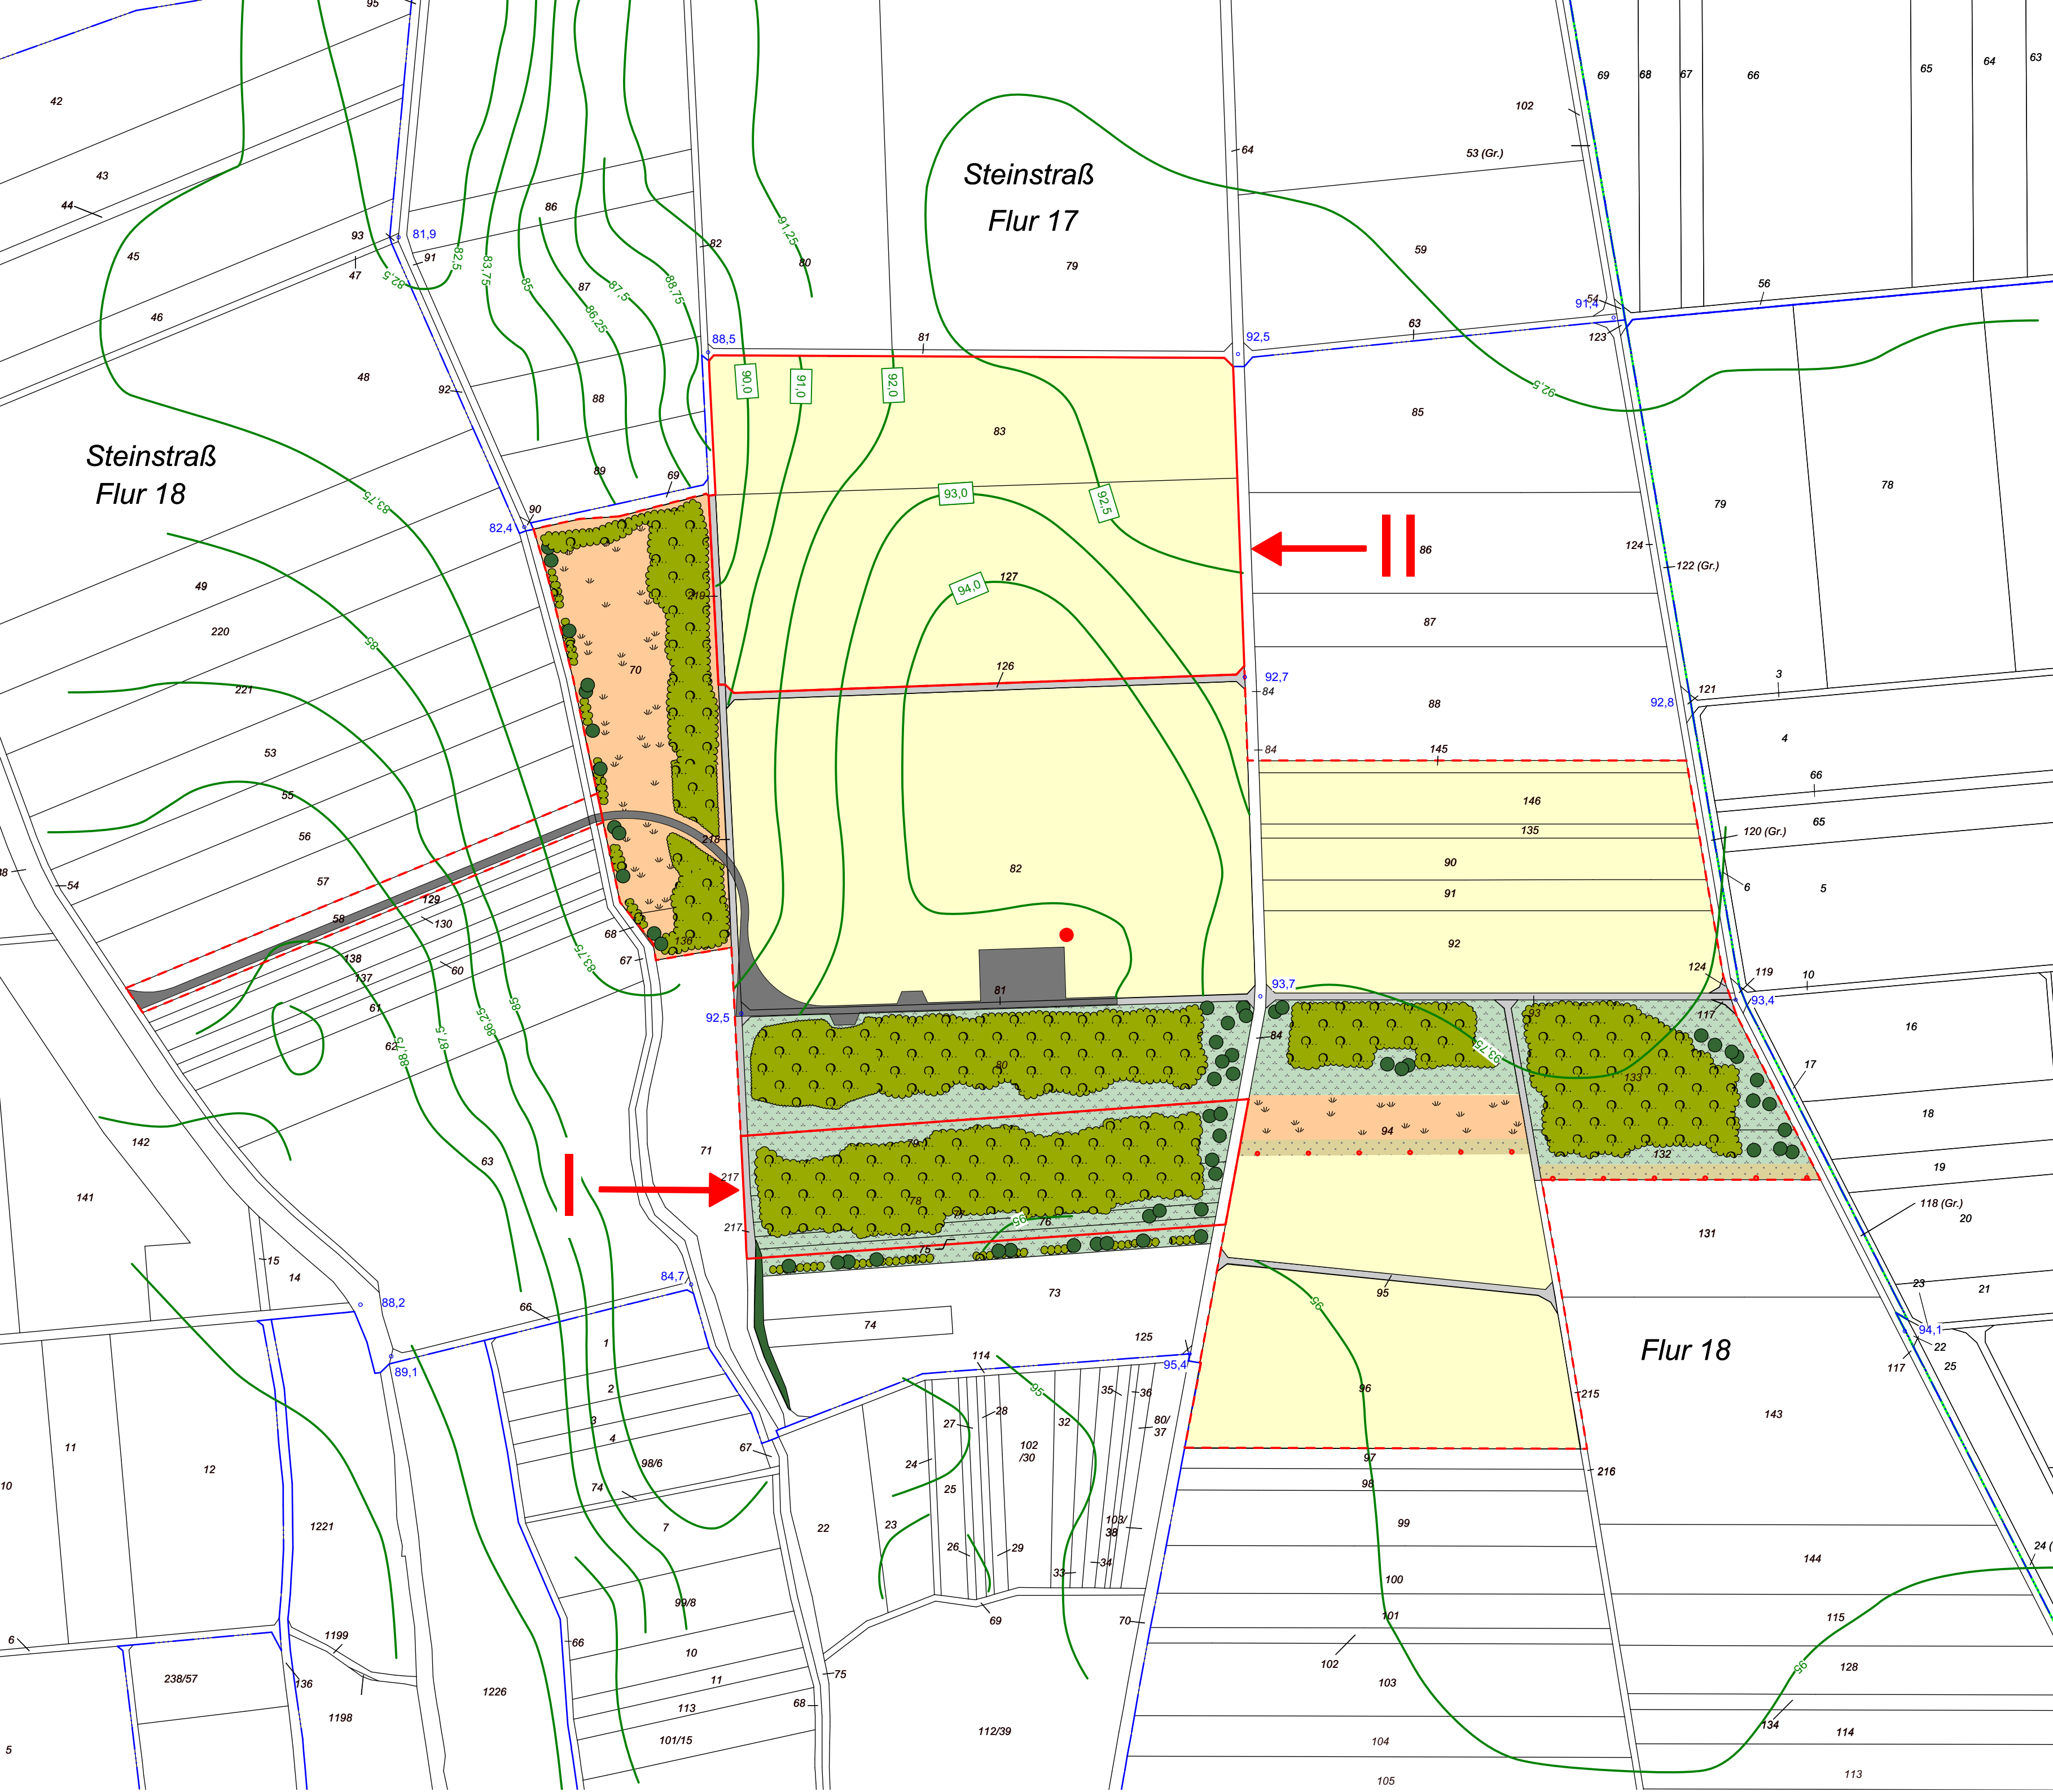

GESTALTUNG BEANTRAGT FÜR ERWEITERUNG STEINSTRASS

- Bestehende Abgrabung
- Erweiterung
- Teilfläche I, Nord
- Teilfläche II, Süd

Bestehende Gehölzstruktur

- Feldgehölz
- Einzelgehölz
- Krautsaum
- Sukzessionsfläche
- Ackerrandstreifen
- Acker
- Feldweg
- Holzpfähle oder Findlinge zur Flächenbegrenzung

92,8 Höhenpunkt nach DGK5

92,0 Höhen, wie derzeit geplant

Gehört zum Bescheid
-Abtragungsgenehmigung-
des Landrats Düren
vom 29.07.2025
Az. 66/2 – 66 70 03 – 14/03B

Kartengrundlage:
Kataster; Fläche Kreis Düren
Katasteramt Düren, Digitale Daten, Stand Juni 2002
Änderung der Wege, Stand Dezember 2005

Kataster; Fläche Rhein-Erft-Kreis
Katasteramt Düren, Digitale Daten,
Stand Oktober 2006

Kataster; Tim-Online
ergänzt und verglichen am 25.04.2017

0 150 m



ANTRAG AUF ABGRABUNG, ERWEITERUNG
**ABGRABUNG GEMEINDE NIEDERZIER,
GEMARKUNG STEINSTRASS**
Kieswerk Alt-Lich-Steinstraß GmbH & Co. KG
Mühlberg 28
06667 Weißenfels - Uichteritz

UTE REBSTOCK
BÜRO FÜR LANDSCHAFTSPLANUNG
Hehrather Str. 2 Tel. 02403-5030560
52249 Eschweiler
GESTALTUNG PLANUNG ERW. STEINSTRASS
Mai 2018 M = 1 : 2'500 (A2)

LBP - 2



GESTALTUNG PLANUNG FÜR ERWEITERUNG BETTENHOVEN

- Bestehende Abgrabung
- Erweiterung
- Teilfläche I, Nord
- Teilfläche II, Süd
- Bestehende Gehölzstruktur
- Feldgehölz
- Einzelgehölz
- Krautsaum
- Sukzessionsfläche
- Ackerrandstreifen
- Acker
- Feldweg
- Holzpfähle oder Findlinge zur Flächenbegrenzung
- Höhenpunkt nach DGK5
- Höhen, wie derzeit geplant

Gehört zum Bescheid
-Abtragungsgenehmigung-
des Landrats Düren
vom 29.07.2025
Az. 66/2 – 66 70 03 – 14/03B

Kartengrundlage:
Kataster; Fläche Kreis Düren
Katasteramt Düren, Digitale Daten, Stand Juni 2002
Änderung der Wege, Stand Dezember 2005

Kataster; Fläche Rhein-Erft-Kreis
Katasteramt Düren, Digitale Daten,
Stand Oktober 2006


Kataster; Tim-Online
ergänzt und verglichen am 25.04.2017

ANTRAG AUF ABGRABUNG, ERWEITERUNG
**ABGRABUNG GEMEINDE NIEDERZIER,
GEMARKUNG STEINSTRASS**
Kieswerk Alt-Lich-Steinstraß GmbH & Co. KG
Mühlberg 28
06667 Weißenfels - Uichteritz

UTE REBSTOCK
BÜRO FÜR LANDSCHAFTSPLANUNG
Hehlrath Str. 2 Tel. 02403-5030560
52249 Eschweiler

GESTALTUNG PLANUNG ERW. BETTENHOVEN
Mai 2018 M = 1 : 2'500 (A2)



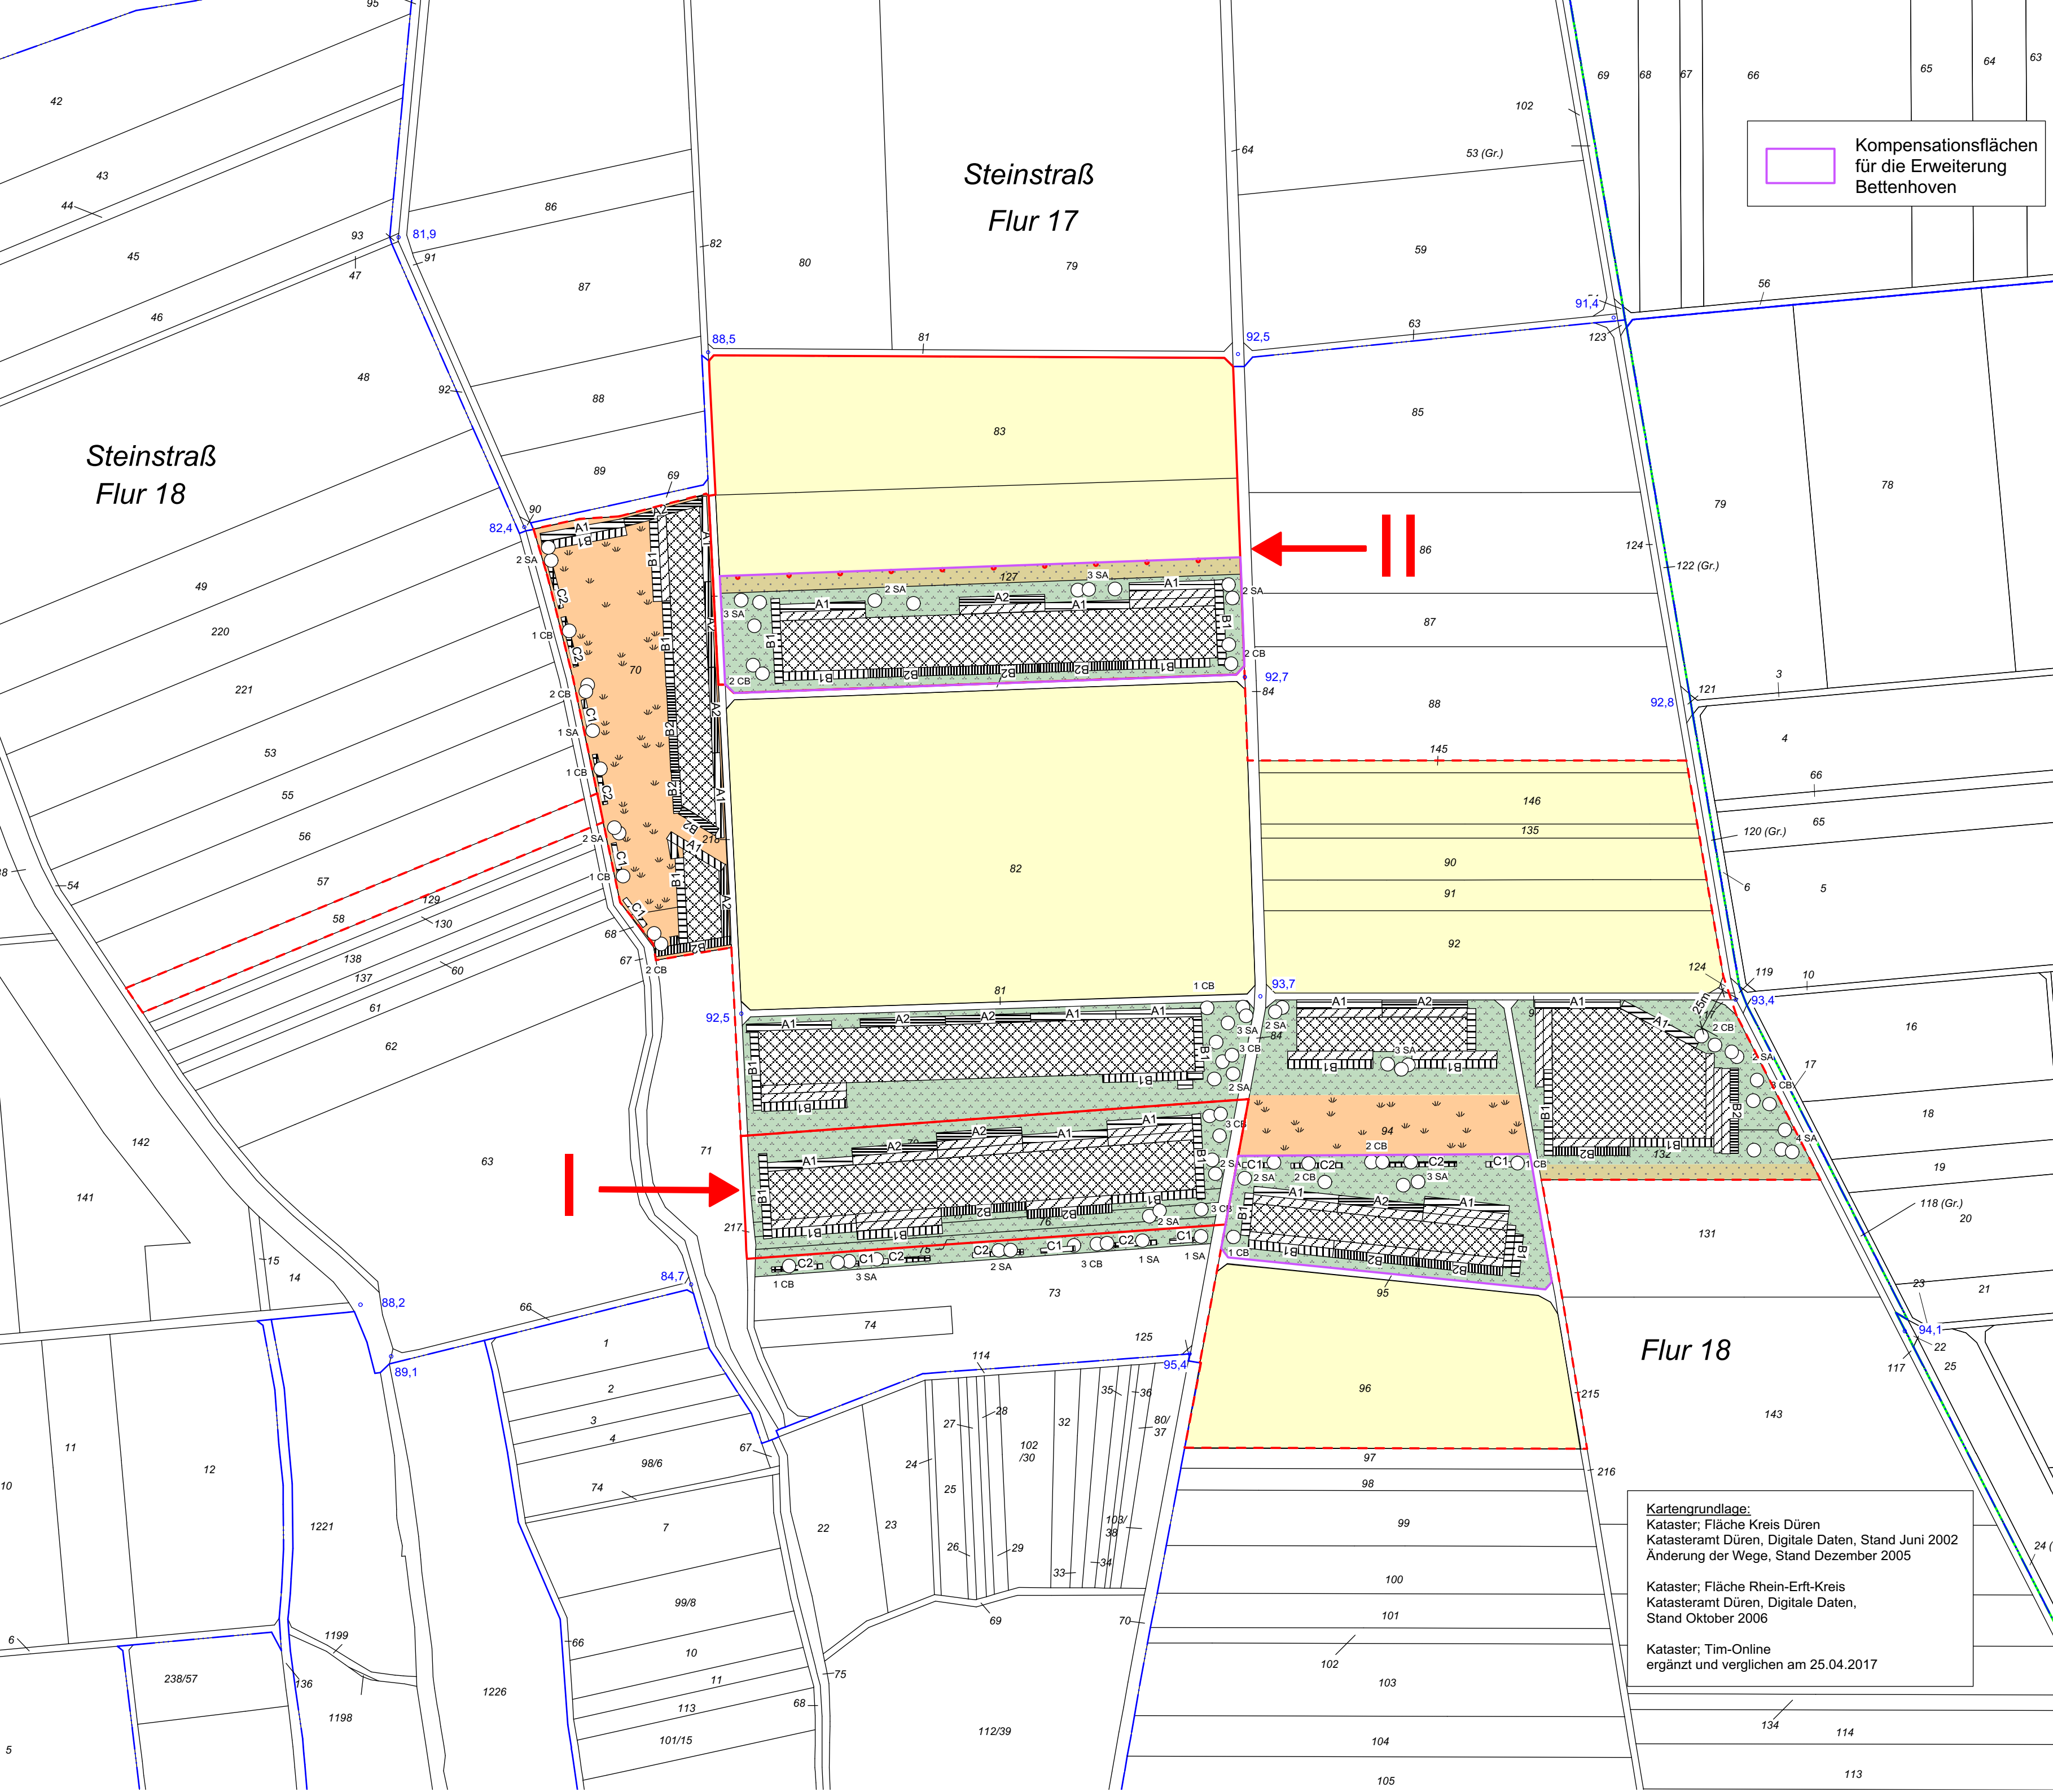

Kompensationsflächen
für die Erweiterung
Bettenhoven

PFLANZPLAN

- Bestehende Abgrabung
- Erweiterung
- Teilfläche I, Nord
- Teilfläche II, Süd

NEUPFLANZUNG

- Kernzone
- Innerer Waldmantel
- Pflanzschema A1
- Pflanzschema A2
- Pflanzschema B1
- Pflanzschema B2
- Pflanzschema C1
- Pflanzschema C2
- Einzelgehölz

- Krautsaum
- Sukzessionsfläche
- Ackerrandstreifen
- Acker
- Feldweg
- Holzpfähle oder Findlinge zur Flächenbegrenzung

Gehört zum Bescheid
-Abgrabungsgenehmigung-
des Landrats Düren
vom 29.07.2025
Az. 66/2 – 66 70 03 – 14/03B

0 150 m

ANTRAG AUF ABGRABUNG, ERWEITERUNG
**ABGRABUNG GEMEINDE NIEDERZIER,
GEMARKUNG STEINSTRASS**
Kieswerk Alt-Lich-Steinstraß GmbH & Co. KG
Mühlberg 28
06667 Weißenfels - Uichteritz

UTE REBSTOCK
BÜRO FÜR LANDSCHAFTSPLANUNG
Hehlrath Str. 2 Tel. 02403-5030560
52249 Eschweiler

LBP - 4

PFLANZPLAN

Mai 2018 M = 1 : 2'500 (A2)

Kartengrundlage:
Kataster; Fläche Kreis Düren
Katasteramt Düren, Digitale Daten, Stand Juni 2002
Änderung der Wege, Stand Dezember 2005

Kataster; Fläche Rhein-Erft-Kreis
Katasteramt Düren, Digitale Daten,
Stand Oktober 2006

Kataster; Tim-Online
ergänzt und verglichen am 25.04.2017