

Projektpläne



FLURKARTE / LUFTBILD

- Vorhabensgebiet
- KATASTER
 - Flurstücksgrenze
 - Flurstücksnummer
 - Flurgrenze
 - Gemarkungsgrenze


Gehört zum Bescheid
-Vorbescheid-
des Landrats Düren
vom 08.07.2025
Az. 66/2 – 66 70 03 – 09/17

Hinweis:
Kataster- und sonstige Daten sind importiert / digitalisiert und können Lage- und zeichnerische Ungenauigkeiten aufweisen.

Kartengrundlage:
Kataster,
Kreis Heinsberg; digitale Daten erhalten am 15.02.2023

Kataster,
Kreis Düren; digitale Daten erhalten am 04.05.2023

DOP10 (Bildflug 10.09.2023): Datenlizenz Deutschland - Namensnennung - Version 2.0 (www.govdata.de/dl-de/by-2-0)
Datensatz (URI): <https://registry.gdi-de.org/id/de.nw/DOP10>

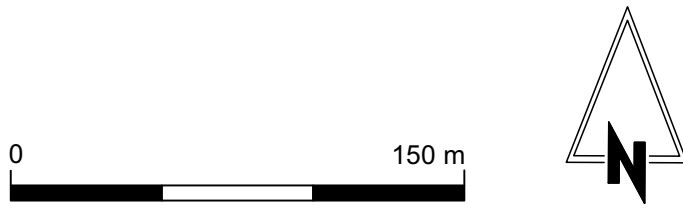

ANTRAG AUF ERTEILUNG EINES
ABGRABUNGSRECHTLICHEN VORBESCHIEDS
VARIANTE 2


**ABGRABUNG GEREONSWEILER
IM KREIS DÜREN**

BL Antons GbR
Im Gansbruch 27
52441 Linnich

PLANUNGSBÜRO REBSTOCK
INHABER MARKUS KUCK
Hehrlrather Str. 2 Tel. 02403-5030560
52249 Eschweiler

FLURKARTE / LUFTBILD
Dezember 2024 M = 1 : 2'500 (A2)

P - 1

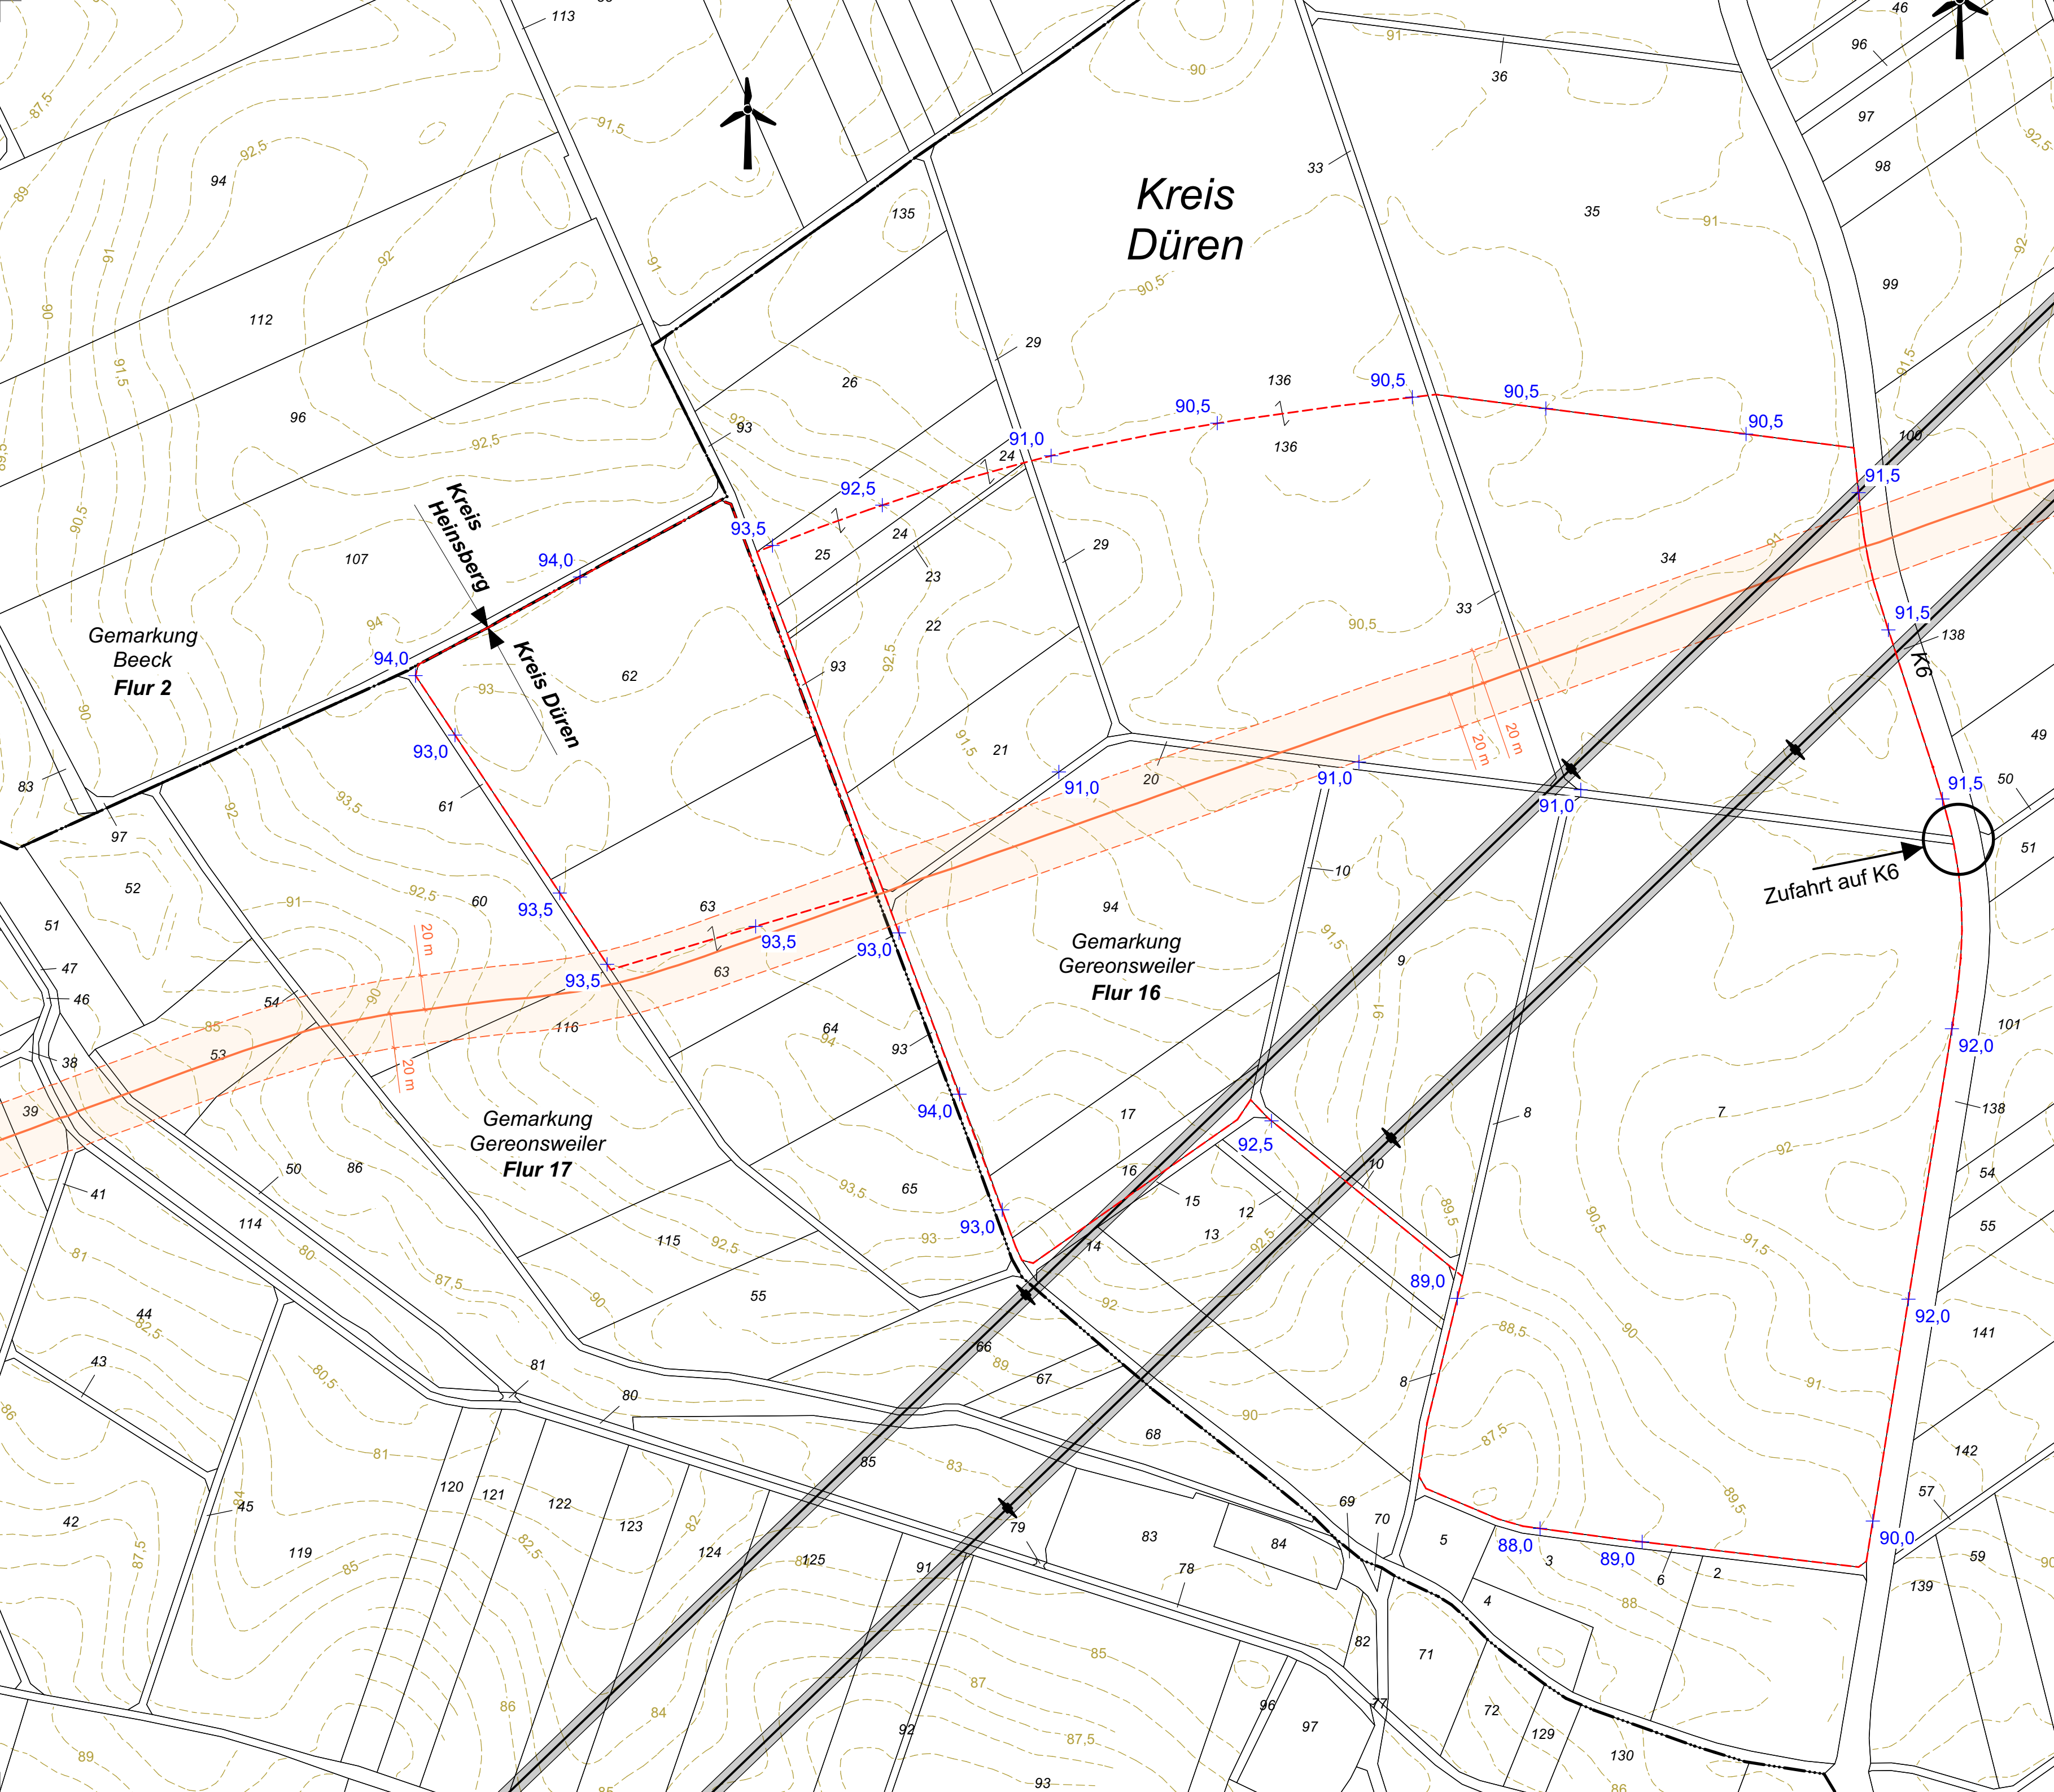

HÖHEN / INFRASTRUKTUR

Vorhabensgebiet

KATASTER

Flurstücksgrenze

98 Flurstücksnummer

Flurgrenze

Gemarkungsgrenze

INFRASTRUKTUR

Ungefährer Verlauf der Stromleitungen und Strommasten (gemäß Luftbild)

Ungefährer Verlauf der NATO-Treibstoffleitung (inkl. 20 m Sicherheitsabstand)

Windkraftanlage

HÖHENANGABEN

90,5 + Höhenpunkte (ABK)

91,0 Höhenlinien (ABK)

Hinweis:
Kataster- und sonstige Daten sind importiert / digitalisiert und können Lage- und zeichnerische Ungenauigkeiten aufweisen.

Kartengrundlage:
Kataster, Kreis Heinsberg; digitale Daten erhalten am 15.02.2023

Kataster, Kreis Düren; digitale Daten erhalten am 04.05.2023

ABK Höhenlinien; Land NRW (2023); Datenlizenz Deutschland - Namensnennung - Version 2.0 (www.govdata.de/dl-de/by-2-0)
https://www.wfs.nrw.de/geobasis/wfs_nw_hl_hp?REQUEST=GetCapabilities&SERVICE=WFS (Stand 22.04.2022)

Quellen:
Bebauungsplan Nr. 6 "Windenergie Gereonsweiler-Linnich" - Ausfertigung Nr.2, Stadt Linnich (2018); M = 1:5.000


Produktfernleitung Würselen - Flugplatz Geilenkirchen, PI-KM 31,215-32,555; Fernleitungs- Betriebsgesellschaft mbH; Digitale Daten erhalten am 17.05.2023 (Az.: 7/23/B47421/23)

0 150 m

ANTRAG AUF ERTEILUNG EINES
ABGRABUNGSRECHTLICHEN VORBESCHIEDS
VARIANTE 2

**ABGRABUNG GEREONSWEILER
IM KREIS DÜREN**

BL Antons GbR
Im Gansbruch 27
52441 Linnich

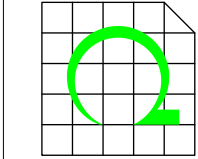


PLANUNGSBÜRO REBSTOCK
INHABER MARKUS KUCK
Hehlrath Str. 2 Tel. 02403-5030560
52249 Eschweiler

HÖHEN / INFRASTRUKTUR
Dezember 2024 M = 1 : 2'500 (A2)

Gehört zum Bescheid
-Vorbescheid-
des Landrats Düren
vom 08.07.2025
Az. 66/2 – 66 70 03 – 09/17



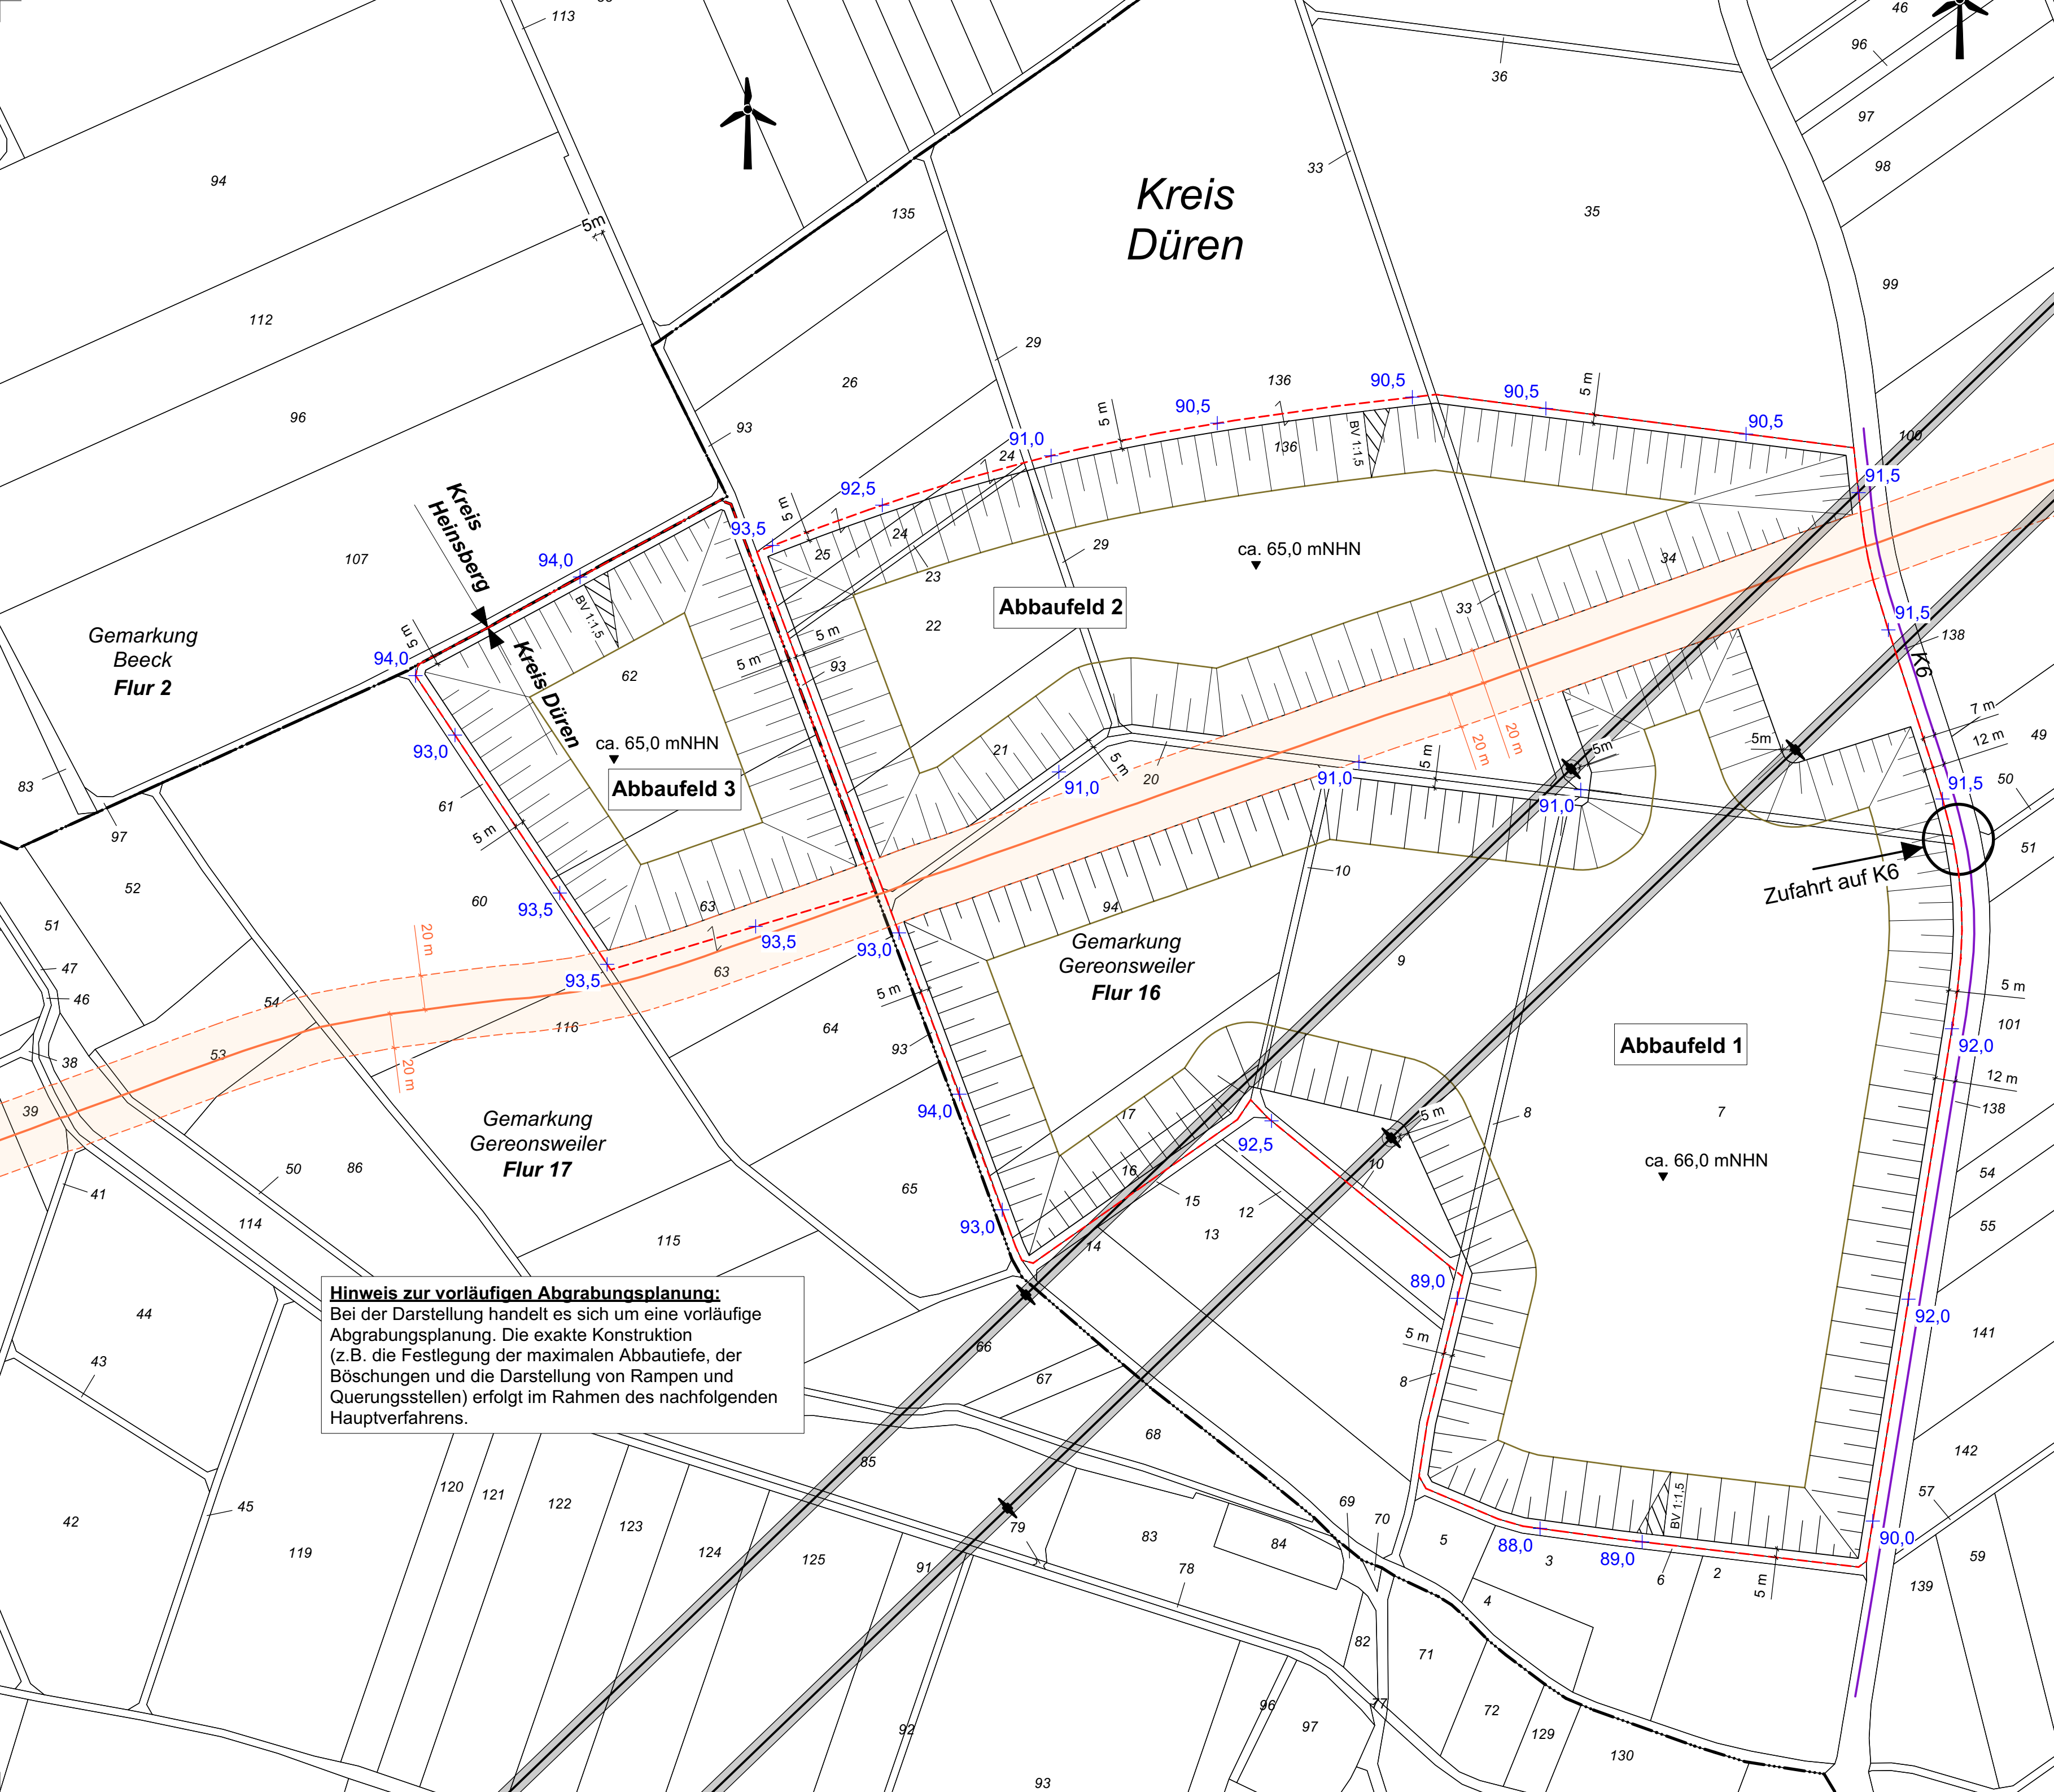

VORLÄUFIGER ABGRABUNGSPLAN

Vorhabensgebiet

- ABBAUPLANUNG
- Abbauböschungsoberkante
 - Abbauböschungsunterkante
 - Abbauböschung
Böschungsneigung 1:1,5
 - Befestigter Fahrbahnrand K6

HÖHENANGABEN

90,5 Höhenpunkte (ABK)

- INFRASTRUKTUR
- Ungefährer Verlauf der Stromleitungen und Strommasten (gemäß Luftbild)
 - Ungefährer Verlauf der NATO-Treibstoffleitung (inkl. 20 m Sicherheitsabstand)
 - Windkraftanlage

Kartengrundlagen:
Kataster, Kreis Heinsberg; digitale Daten erhalten am 12.02.2023

Kataster, Kreis Düren; digitale Daten erhalten am 04.05.2023

ABK Höhenlinien; Land NRW (2023); Datenlizenz Deutschland - Namensnennung - Version 2.0 (www.govdata.de/dl-de/by-2-0)
https://www.wfs.nrw.de/geobasis/wfs_nw_hl_hp?REQUEST=GetCapabilities&SERVICE=WFS (Stand 22.04.2022)

Quellen:
Produktfernleitung Würselen - Flugplatz Geilenkirchen, PI-KM 31,215-32,555; Fernleitungs- Betriebsgesellschaft mbH; Digitale Daten erhalten am 17.05.2023 (Az.: 7/23/B47421/23)

Bebauungsplan Nr. 6 "Windenergie Gereonsweiler-Linnich" - Ausfertigung Nr.2, Stadt Linnich (2018); M = 1:5.000

Befestigter Fahrbahnrand der K6, DOP10 (Bildflug 10.09.2023); Datenlizenz Deutschland - Namensnennung - Version 2.0 (www.govdata.de/dl-de/by-2-0)
Datensatz (URI): <https://registry.gdi-de.org/id/de.nw/DOP10>

0 150 m

ANTRAG AUF ERTEILUNG EINES
ABGRABUNGSRECHTLICHEN VORBESCHIEDS
VARIANTE 2

**ABGRABUNG GEREONSWEILER
IM KREIS DÜREN**

BL Antons GbR
Im Gansbruch 27
52441 Linnich

PLANUNGSBÜRO REBSTOCK
INHABER MARKUS KUCK
Hehlrath Str. 2 Tel. 02403-5030560
52249 Eschweiler
VORLÄUFIGER ABGRABUNGSPLAN
Dezember 2024 M = 1 : 2'500 (A2)

Hinweis zur vorläufigen Abgrabungsplanung:
Bei der Darstellung handelt es sich um eine vorläufige Abgrabungsplanung. Die exakte Konstruktion (z.B. die Festlegung der maximalen Abbautiefe, der Böschungen und die Darstellung von Rampen und Querungsstellen) erfolgt im Rahmen des nachfolgenden Hauptverfahrens.

**Gehört zum Bescheid
-Vorbescheid-
des Landrats Düren
vom 08.07.2025
Az. 66/2 – 66 70 03 – 09/17**