


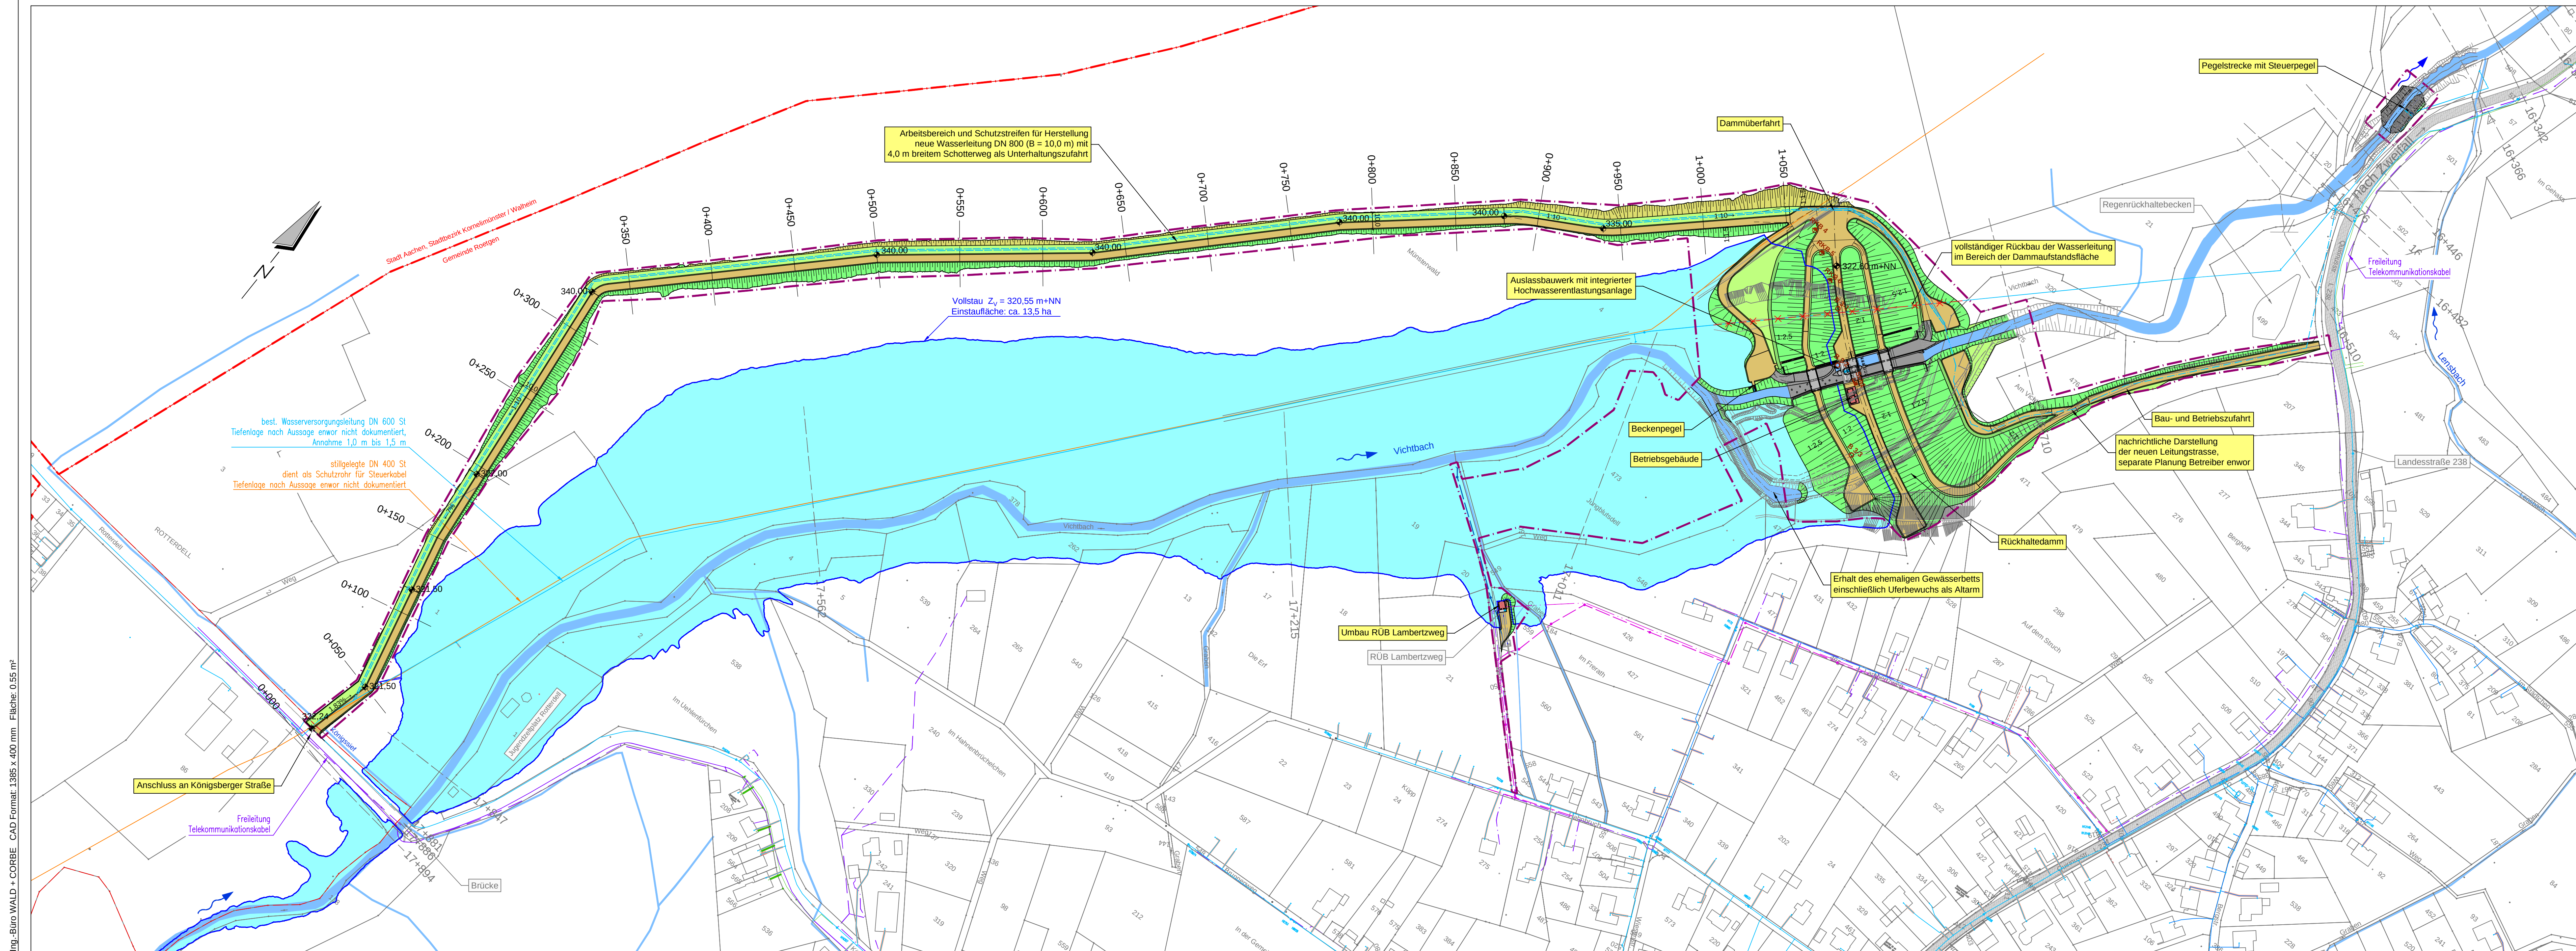

Legende Bestand:

- 100 Flurstück mit Flurstücksnummer
- Gewässer
- best. Böschungen
- Gemeinde- / Gemarkungsgrenze
- 16+470 Gewässerstationierung
- best. Asphaltflächen

Legende Versorgungsleitungen Bestand:

- Mischwasserkanal / Druckleitung
- Regenwasserkanal
- Schmutzwasserkanal
- Wasserversorgung
- Gasleitung
- Stromleitung
- Freileitung Strom
- Steuerleitung
- Telekommunikationsleitung (Erdkabel / Kabelkanal / Freileitung)

Legende Planung:

- RKS 2 Rammkernsondierung
- B 4-4 Erkundungsbohrung
- Sch2 Handschürfe
- Vollstau $Z_v = 320,55 \text{ m+NN}$
- vorläufiger Baukorridor
- Bestand
- Planung
- Planungshöhe
- Planungsachse Damm
- Böschung
- Bankett
- Auffüllung / Grünfläche
- Entwässerungsmulde
- Schotterweg
- neue Wasserleitung DN 800
- neue Leitungstrasse, separate Planung Betreiber erwor
- Rückbau best. Wasserleitung

Maßstab: 1 : 1.500
0 10 20 40 60 80 100 120 140m

Hydro Ingenieure
Planungsgesellschaft für
Siedlungswasserwirtschaft mbH

Planverfasser:
Stockkampstr. 10
40477 Düsseldorf
Telefon (0211) 409 91 - 0
Telefax (0211) 409 91 - 40

Hydrotec
Ingenieurgesellschaft für
Wasser und Umwelt mbH

Planverfasser:
Bachstraße 62-64
52066 Aachen
Telefon (0241) 94689 - 0
Telefax (0241) 5068 - 89

WALD + CORBE
BERATENDE INGENIEURE

Planverfasser:
WALD + CORBE Consulting GmbH
Hauptsitz Hügelsheim
www.wald-corbe.de
Am Hecklahamm 18
76549 Hügelsheim
Tel: 07229 / 1876-00
Fax: 07229 / 1876-777
Hügelsheim Stuttgart Haslach Speyer

WNER
WASSERVERBAND
EIFEL-RUR

Hochwasserschutz an der Vicht HRB Standort V 3.2 Rott Lageplan Becken mit Einstaufläche

PLANNHALT			1 : 1.500	Genehmigungsplanung
ENTWICKELT	DATUM	NAME		
BEARBEITET	17.01.2018	Lau		
GEPRÜFT	15.12.2021	Kie		
PROJEKTNUMMER	11.01.2022	Ko/Lau		
UNTERSCHRIFT AUFTRAGGEBER	102.11.035	LAGESYSTEM	Gauß-Krüger Zone 2	PLANNUNGSSTAND
		UNTERSCHRIFT OBJEKTPLANER		DHHN 12
Düren, den 05.12.2022			Hügelsheim, den 05.12.2022	ANLAGE

IIIb - 1.1.2