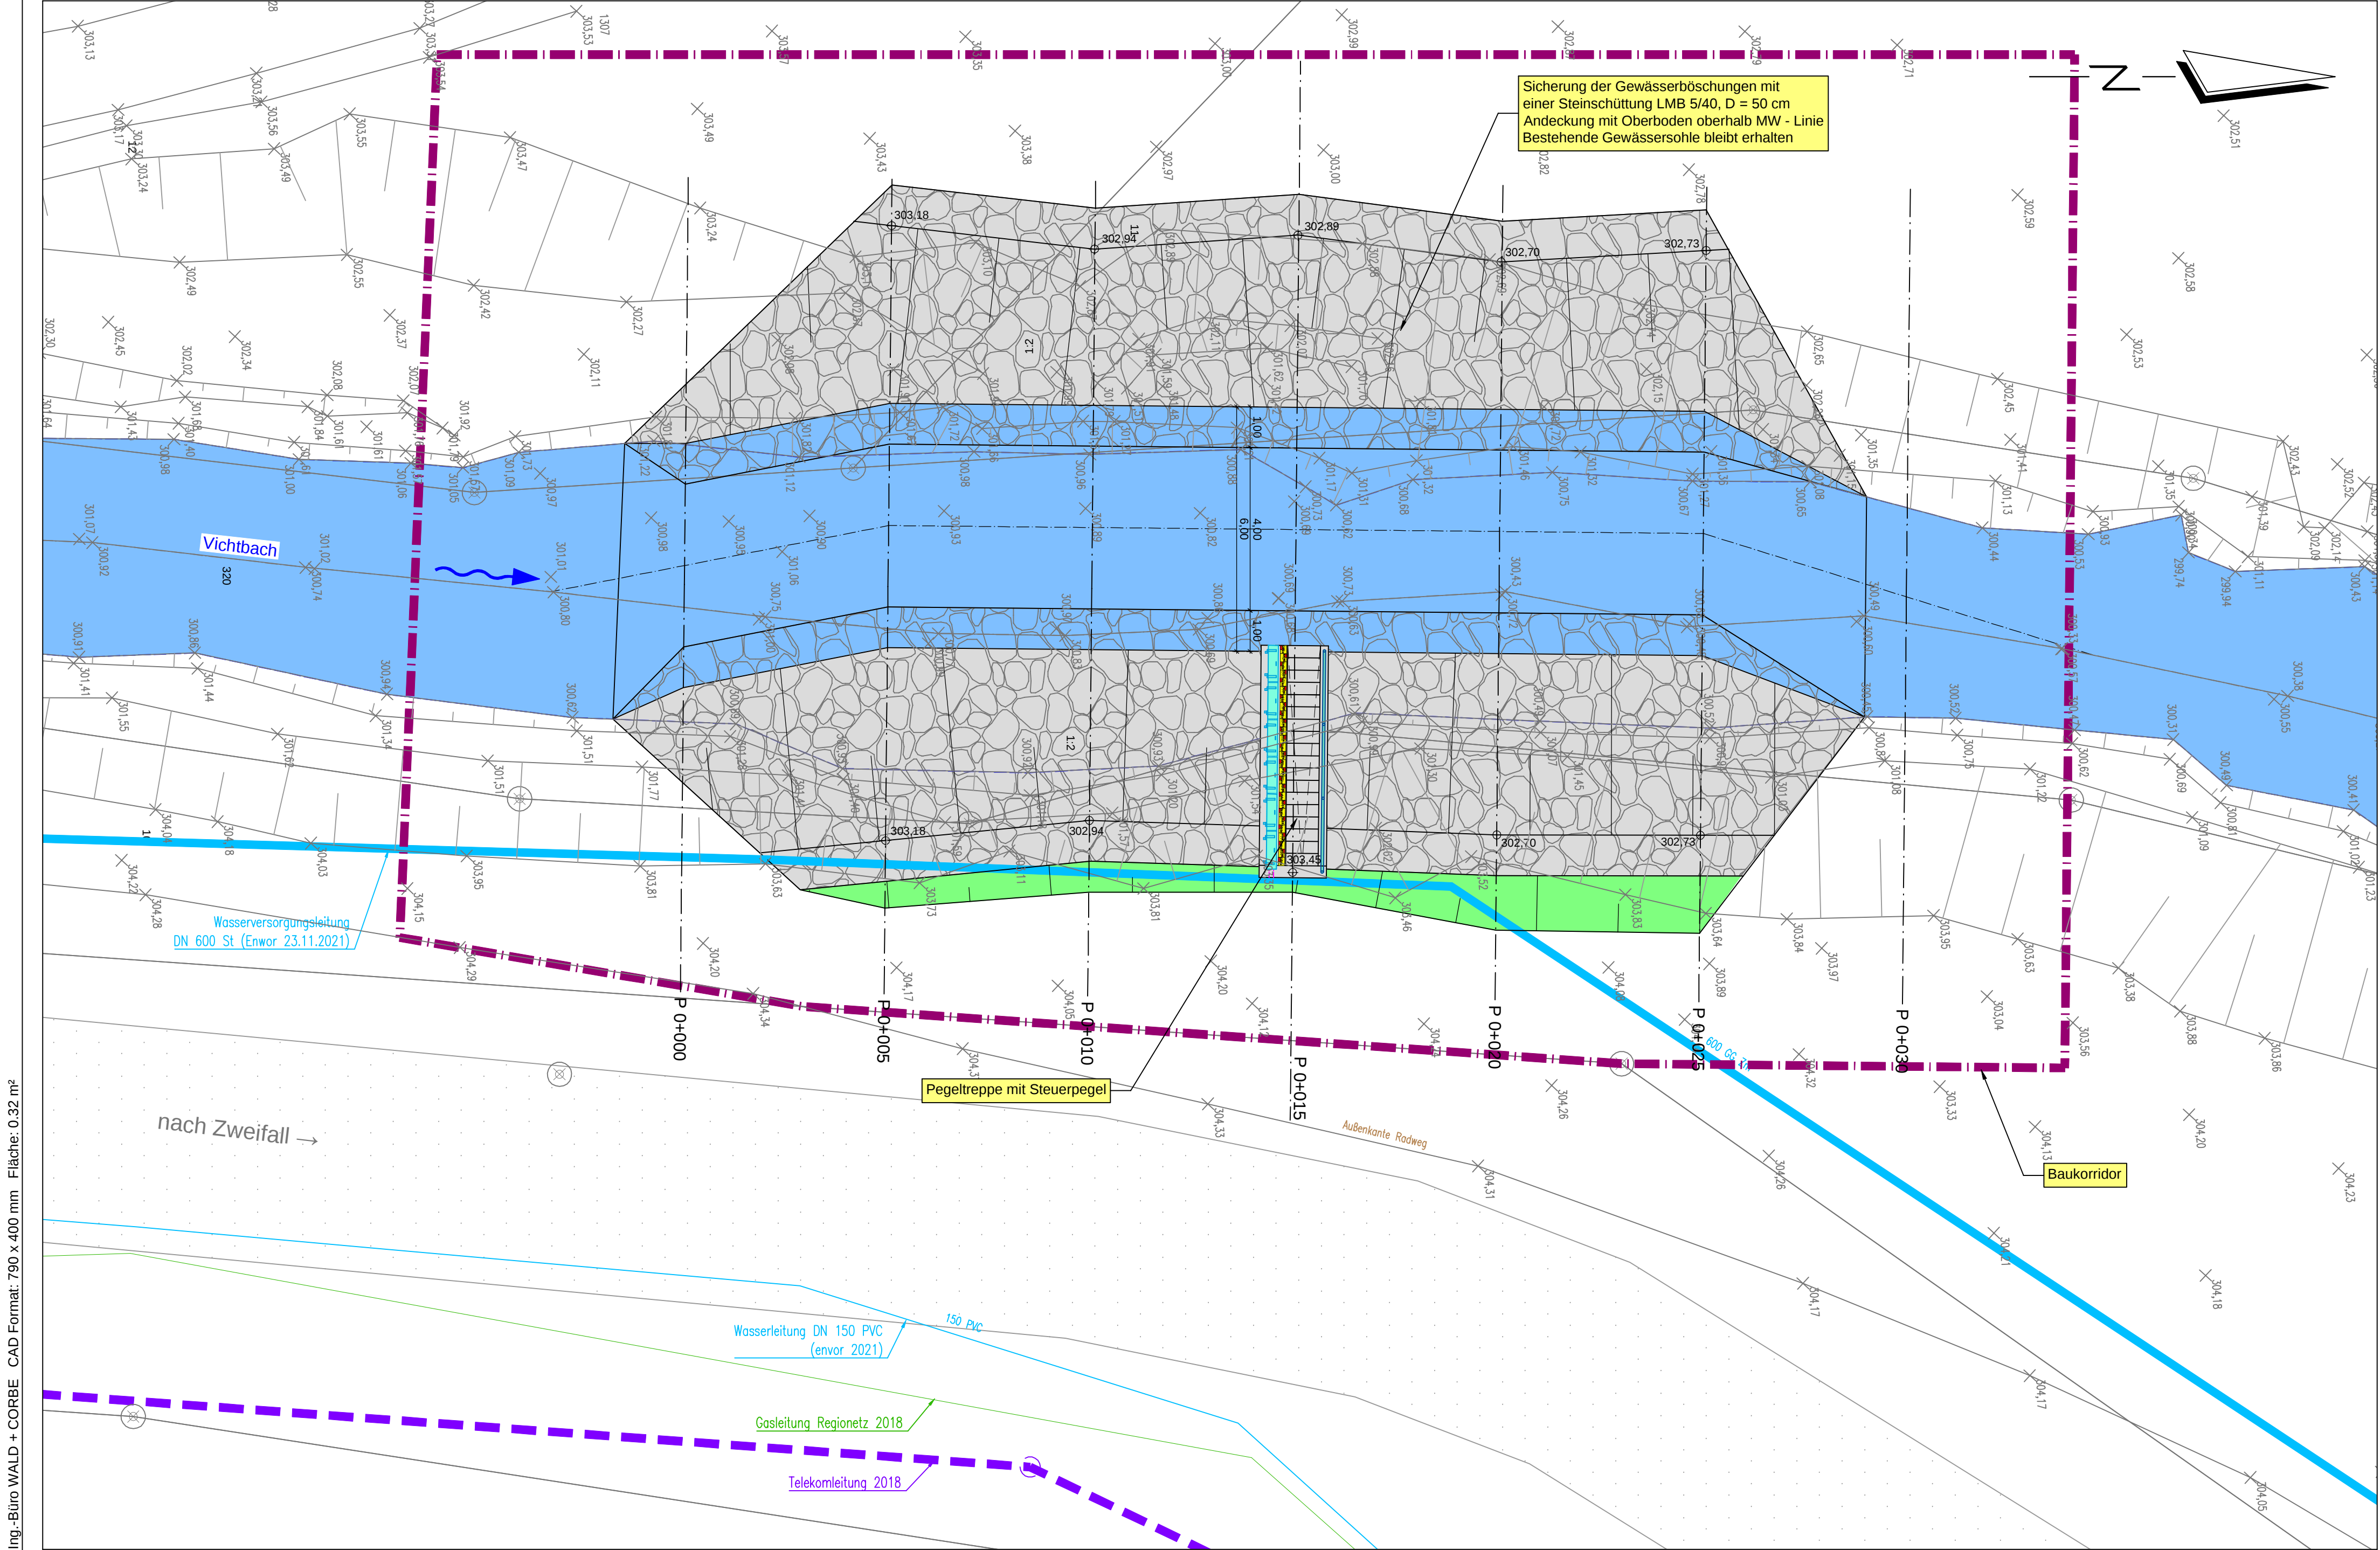


Hydro Ingenieure
Planungsgesellschaft für
Siedlungswasserwirtschaft mbH

Stockkampstr. 10
40477 Düsseldorf
Telefon (0211) 409 91 - 0
Telefax (0211) 409 91 - 40

Hydrotec
Ingenieurgesellschaft für
Wasser und Umwelt mbH

Bachstraße 62-64
52066 Aachen
Telefon (0241) 94689 - 0
Telefax (0241) 5068 - 89

WALD + CORBE
BERATENDE INGENIEURE

WALD + CORBE Consulting GmbH
Hauptsitz Hügelsheim
Am Hecklehamm 18
76549 Hügelsheim
■ Hügelsheim ■ Stuttgart ■ Haslach ■ Speyer

WNER
WASSERVERBAND
EIFEL-RUR

Hochwasserschutz an der Vicht HRB Standort V 3.2 Rott Lageplan Pegelstrecke (Steuerpegel)

PLANINHALT			1 : 100	Genehmigungsplanung
ENTWICKELT	06.08.2014	Lau		
BEARBEITET	14.12.2021	Kie		
GEPRÜFT	11.01.2022	Ko/Lau		
PROJEKTNUMMER	102.11.035	LAGESYSTEM	Gauß-Krüger Zone 2	PLANUNGSSTAND
UNTERSCHRIFT AUFTRAGGEBER		UNTERSCHRIFT OBJEKTPLANER		DHNN 12
Düren, den 05.12.2022			Hügelsheim, den 05.12.2022	IIIb - 1.1.5
			ANLAGE	