


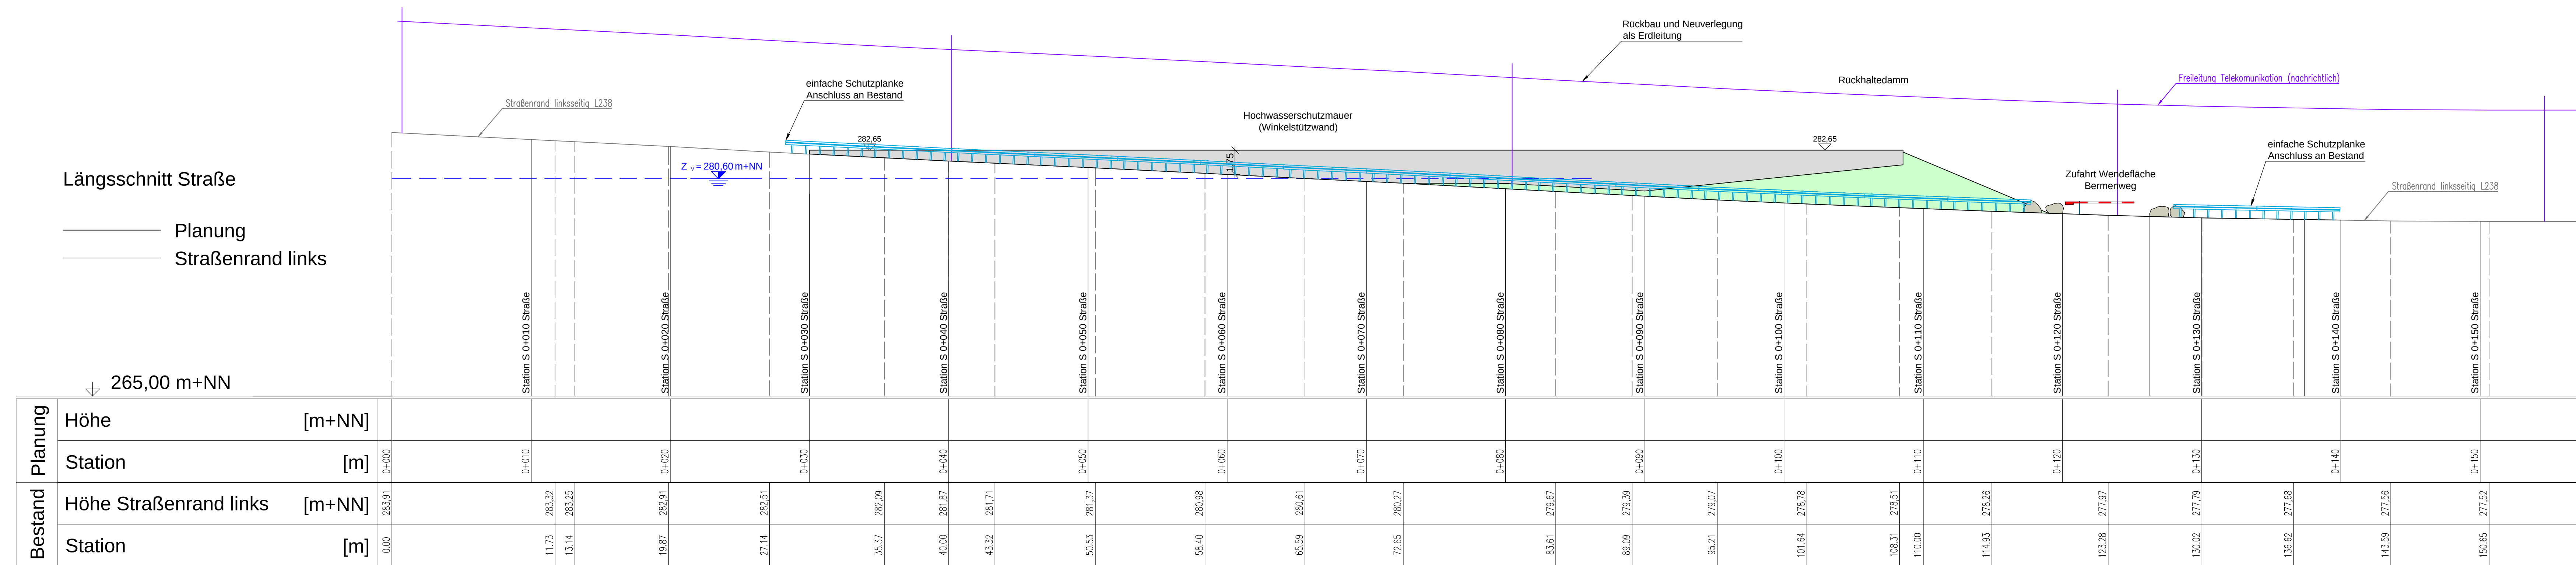

 Ingenieure Planungsgesellschaft für Siedlungswasserwirtschaft mbH	Planverfasser: Stockkampstr. 10 40477 Düsseldorf Telefon (0211) 409 91 - 0 Telefax (0211) 409 91 - 40
 Ingenieurgesellschaft für Wasser und Umwelt mbH	Planverfasser: Bachstraße 62-64 52066 Aachen Telefon (0241) 94689 - 0 Telefax (0241) 5068 - 89
 BERATENDE INGENIEURE	Planverfasser: WALD + CORBE Consulting GmbH Hauptsitz Hügelsheim www.wald-corbe.de Am Hecklehamm 18 76549 Hügelsheim Tel: 07 229 / 1876-00 Fax: 07 229 / 1876-777 ■ Hügelsheim ■ Stuttgart ■ Haslach ■ Speyer



Hochwasserschutz an der Vicht
HRB Standort V 4 Mulartshütte
Längsschnitt Straße L 238

PLANINHALT	DATUM	NAME	1 : 200	Genehmigungsplanung
ENTWICKELT	05.09.2019	Ko		
BEARBEITET	03.12.2021	Kie		
GEPRÜFT	11.01.2022	Ko/Lau		
PROJEKTNUMMER	102.11.035	LAGESTAB	Gauß-Krüger Zone 2	PLANUNGSSTAND
UNTERSCHRIFT AUFTRAGGEBER	UNTERSCHRIFT OBJEKTPLANER		HÖHENSYSTEM	DHHN 12
Düren, den 05.12.2022	Hügelsheim, den 05.12.2022		IIIb - 2.2.3	
			ANLAGE	