

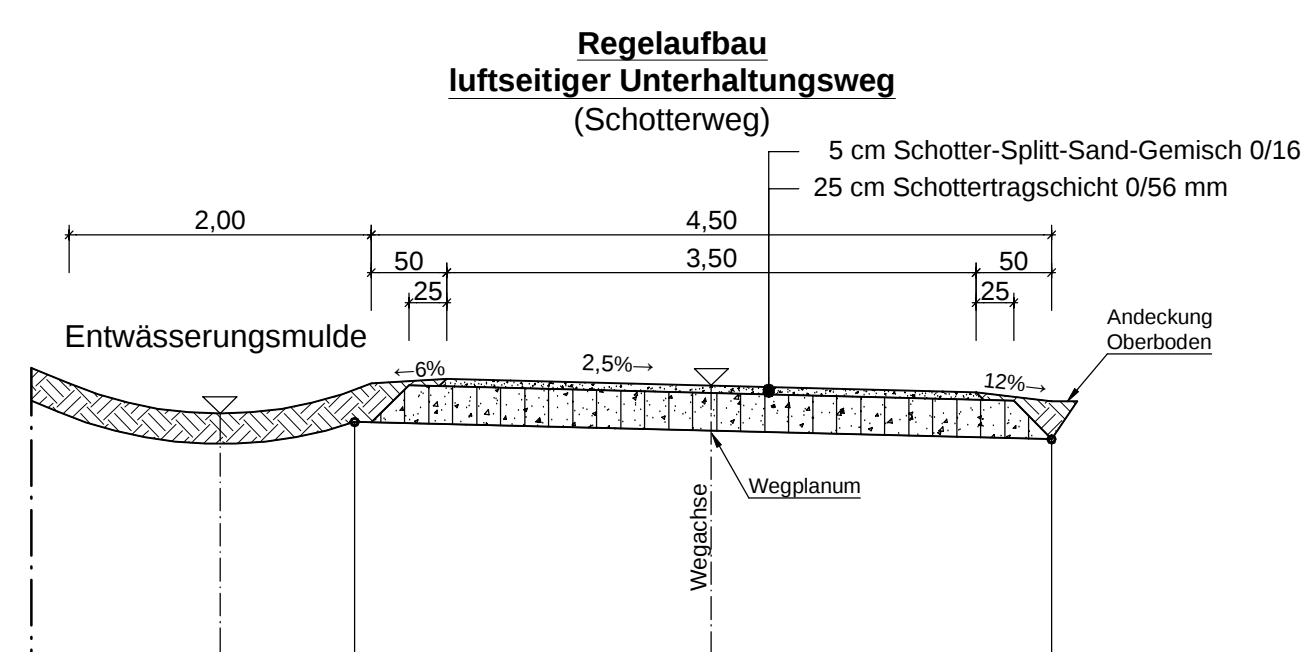
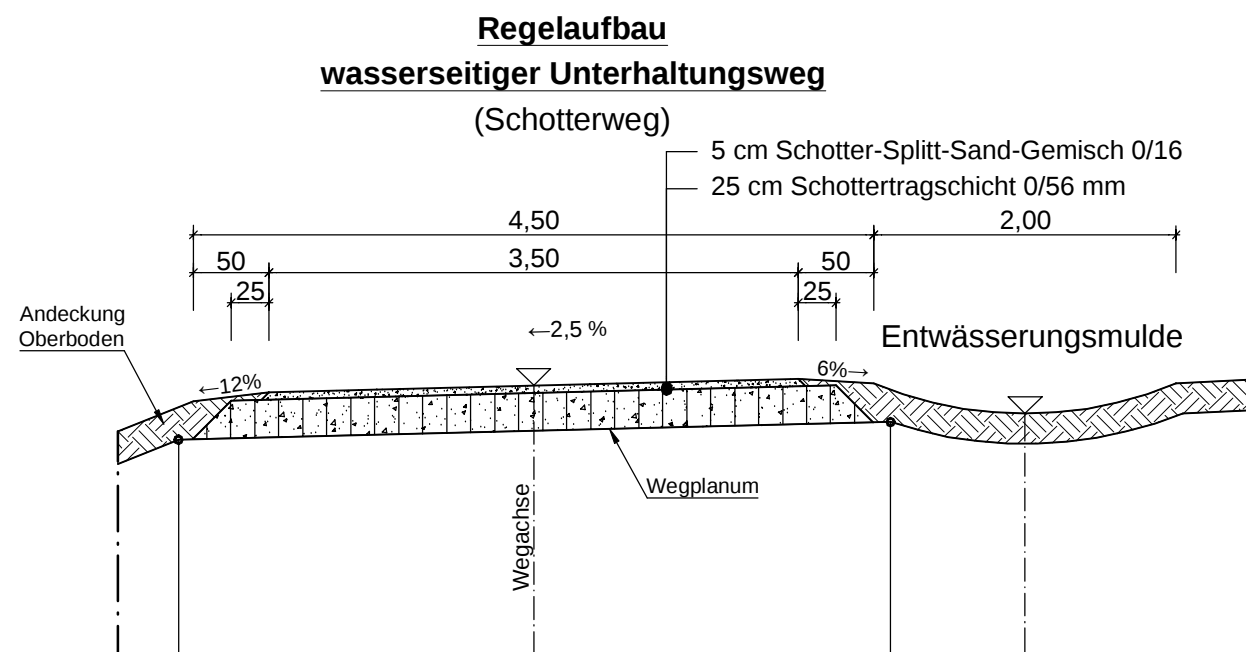
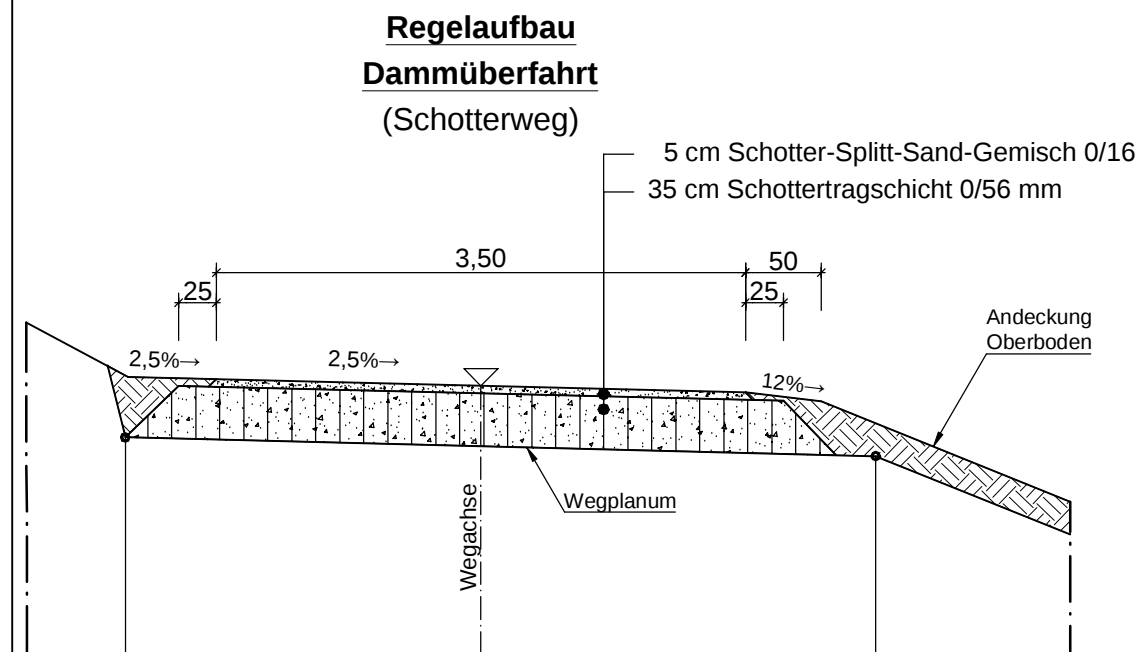
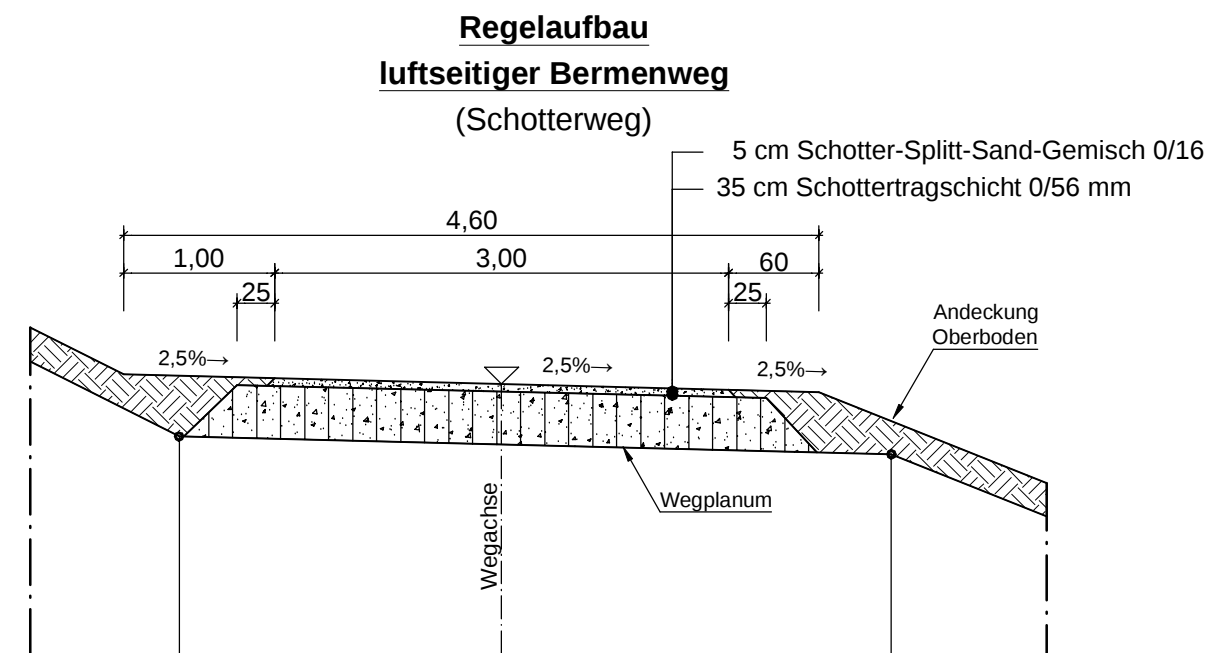


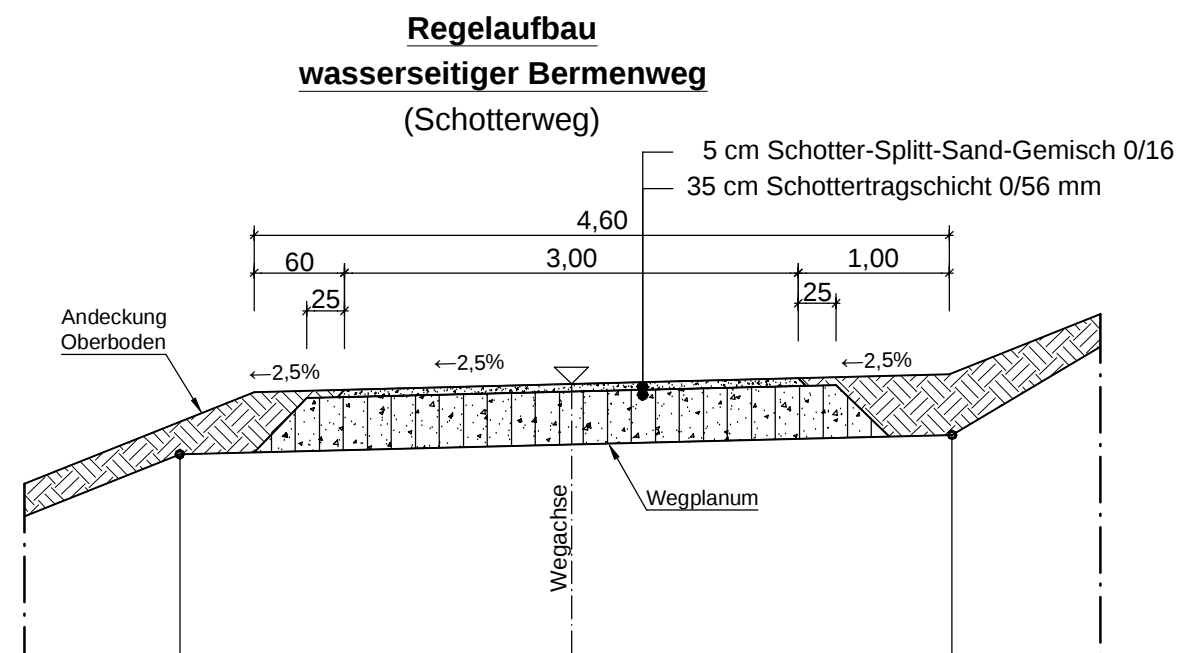

 Hydro Ingenieure Planungsgesellschaft für Siedlungswasserwirtschaft mbH	Planverfasser: ☐ Stockkampstr. 10 40477 Düsseldorf Telefon (0211) 409 91 - 0 Telefax (0211) 409 91 - 40
 Hydrotec Ingenieurgesellschaft für Wasser und Umwelt mbH	Planverfasser: ☐ Bachstraße 62-64 52066 Aachen Telefon (0241) 94689 - 0 Telefax (0241) 5068 - 89
 WALD + CORBE BERATENDE INGENIEURE	Planverfasser: ☒ WALD + CORBE Consulting GmbH Hauptsitz Hügelsheim www.wald-corbe.de Am Hecklehamm 18 76549 Hügelsheim Tel: 07229 / 1876-00 Fax: 07229 / 1876-777 ■ Hügelsheim ■ Stuttgart ■ Haslach ■ Speyer

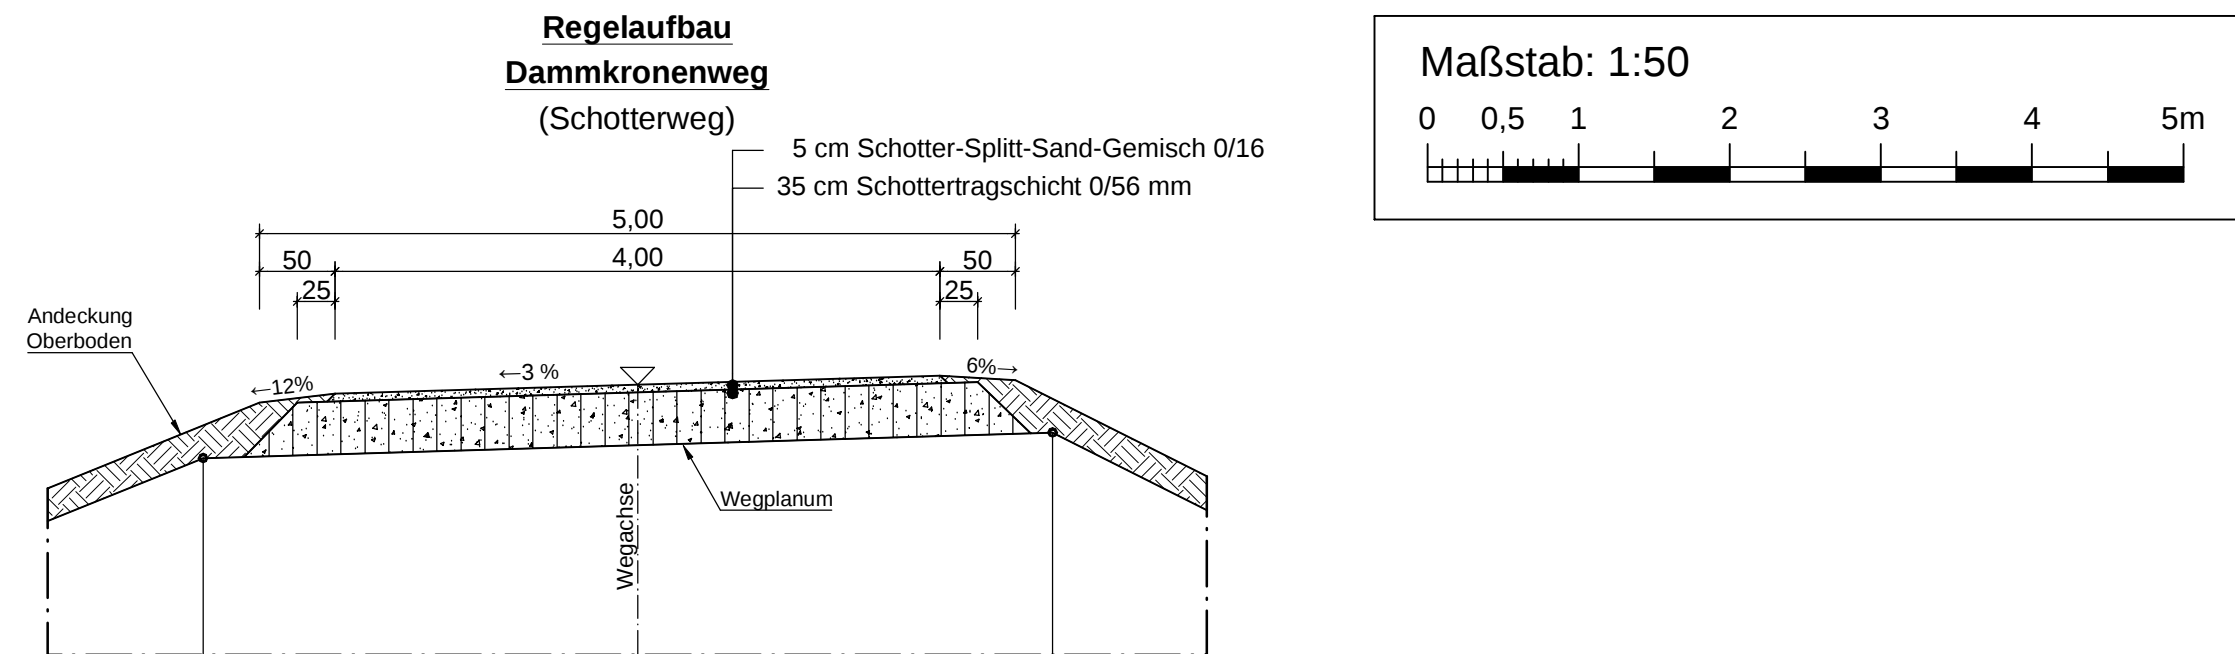

WASSERVERBAND
EIFEL-RUR

Hochwasserschutz an der Vicht

HRB Standort V 4 Mulartshütte

Regelaufbau Wege

PLANINHALT				
	DATUM	NAME	1 : 50	Genehmigungsplanung
ENTWICKELT	17.04.2020	Ko		
BEARBEITET	03.12.2021	Kie		
GEPRÜFT	11.01.2022	Ko/Lau		
PROJEKTNUMMER	102.11.035		LAGESYSTEM	Gauß-Krüger Zone 2
UNTERSCHRIFT AUFTRAGGEBER			UNTERSCHRIFT OBJEKTPLANER	
Düren, den 05.12.2022			Hügelsheim, den 05.12.2022	
			IIIc - 1.2.1	ANLAGE